

ΤΟΠΟΓΡΑΦΙΚΟ ΔΙΑΓΡΑΜΜΑ

ΙΔΙΟΚΤΗΣΙΑΣ: Κ. ΕΥΦΡΑΪΜ ΚΟΥΚΟΝΒΕΤΣΙΟΥ  
ΠΕΡΙΟΧΗ: "ΜΕΓΑΛΑ ΠΕΥΚΑ", ΔΗΜΟΥ ΚΑΛΥΒΙΩΝ


ΚΙΜΑΤ 1:500

ΠΑΡΑΤΗΡΗΣΗ: ΤΑ ΟΡΙΑ ΚΑΙ ΤΩΣ ΜΕΤΡΗΣΕΙΣ  
ΑΥΤΟΚΑΤΕΦΕ Ο ΙΔΙΟΚΤΗΤΗΣ

ΑΛΥΒΙΑ 17/11/97 Ο ΜΗΧ/ΚΟΣ

**ΓΕΩΡΓΙΟΣ Ν. ΣΙΔΕΡΗΣ**  
ΔΙΠΛΩΜ ΑΡΧΙΤΕΚΤΟΝ ΜΗΧΑΝΙΚΟΣ  
ΠΟΛΥΤΕΧΝΕΙΟΥ ΜΙΛΑΝΟΥ  
ΜΕΛΟΣ Ι.Ε.Σ. ΑΡΧ. ΜΗΤΡΩΟΥ 37652  
ΚΑΛΥΒΙΑ ΑΤΤΙΚΗΣ ΤΗΛ. 0299-48659

ΕΡΑΡΧΙΑΚΗ ΟΔΟΣ ΚΑΛΥΒΙΩΝ-ΛΑΓΟΝΗΣΙΩΝ

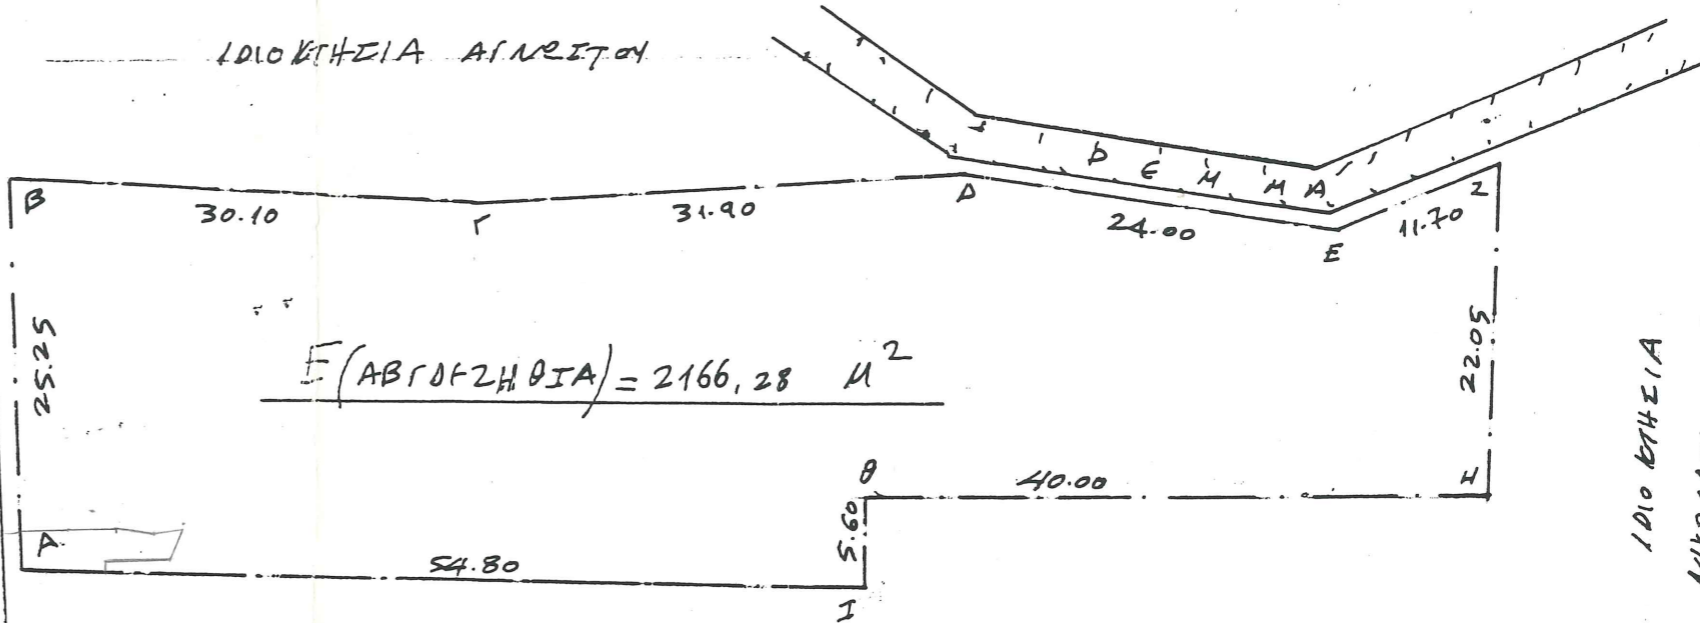

ΙΔΙΟΚΤΗΣΙΑ ΚΑΠΡΟΝΟΜΕΝ ΕΥΑΓΓΕΛΟΥ ΓΚΙΝΗ

ΕΠΙΣΤΗΜΟΝΙΚΗ ΕΡΕΥΝΑ  
ΣΤΗΝ ΑΡΙΘ. 08/045/ΑΑ/1639  
ΠΡΑΞΗ ΧΑΡΑΚΤΗΡΙΣΜΟΥ  
ΛΑΥΡΙΟ 9-12-97



ΔΙΝΑΚΙΔΑ ΓΥΤ 1:5000 ΝΕ 6466/8

ΟΡΘΟΓΩΝΙΟ-ΠΕΡΙΟΧΗΣ

