
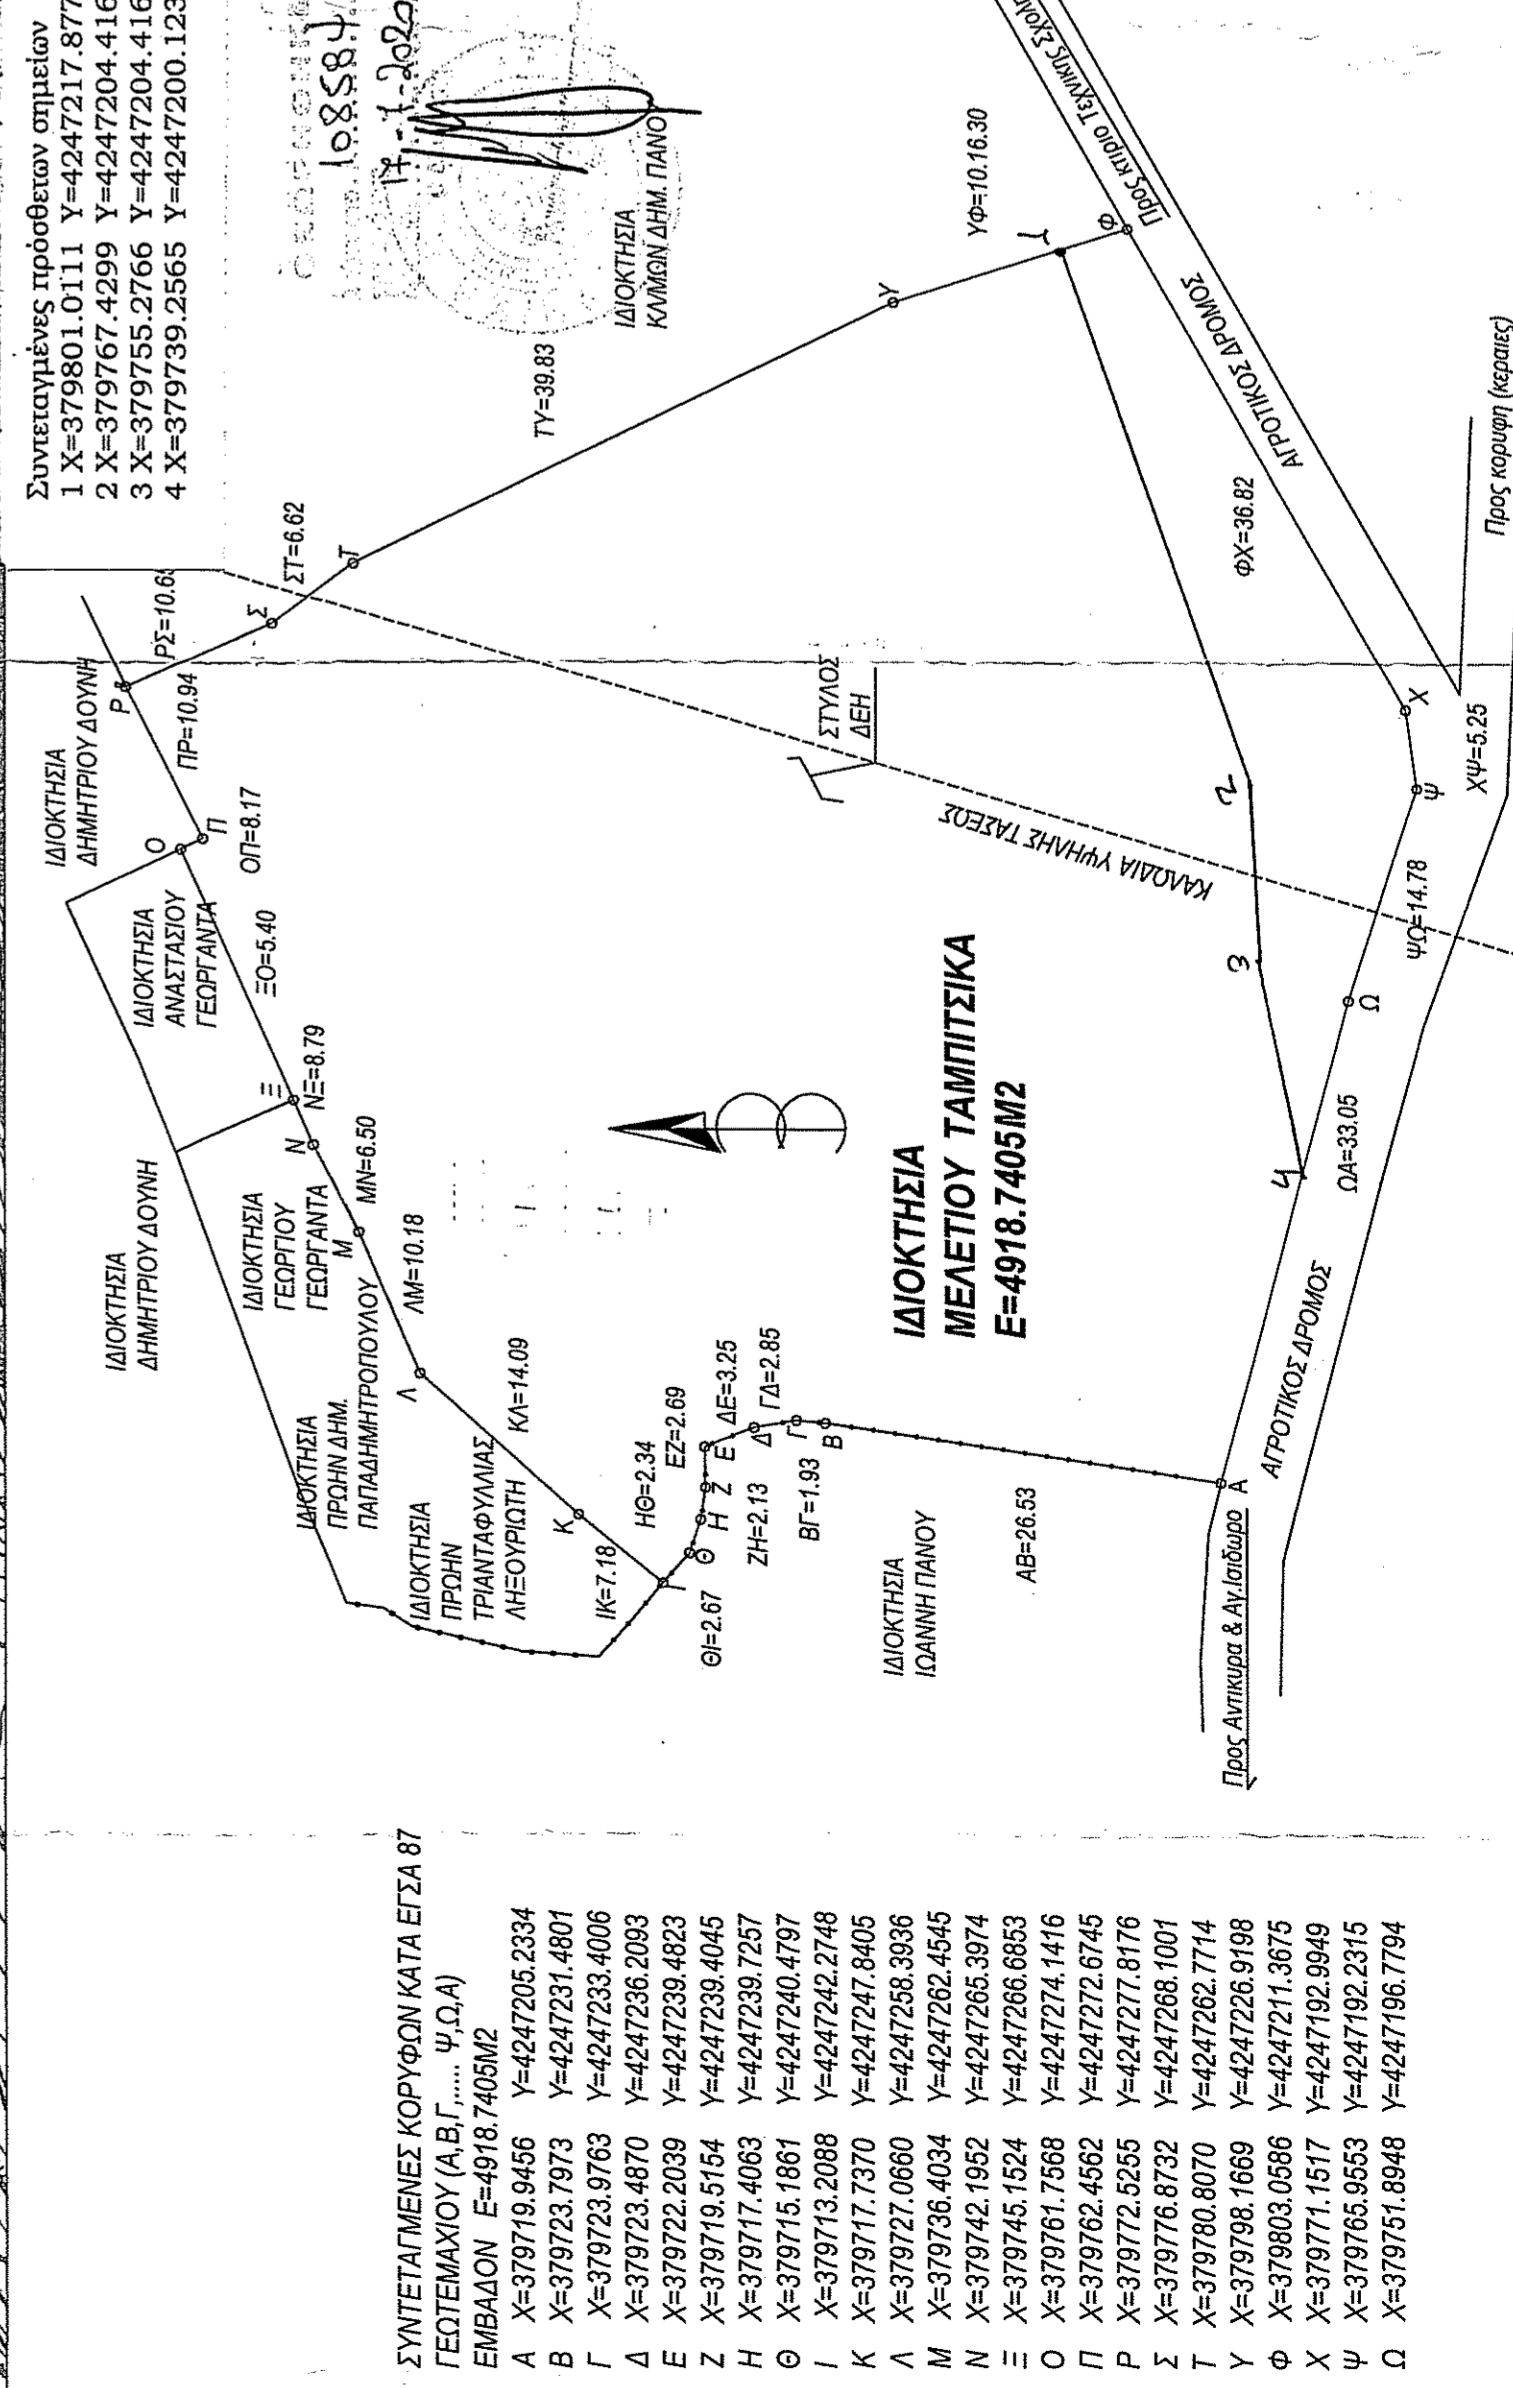


ΑΠΟΣΤΑΣΜΑ ΧΑΡΤΗ ΓΥΣ (63143) 1/5000

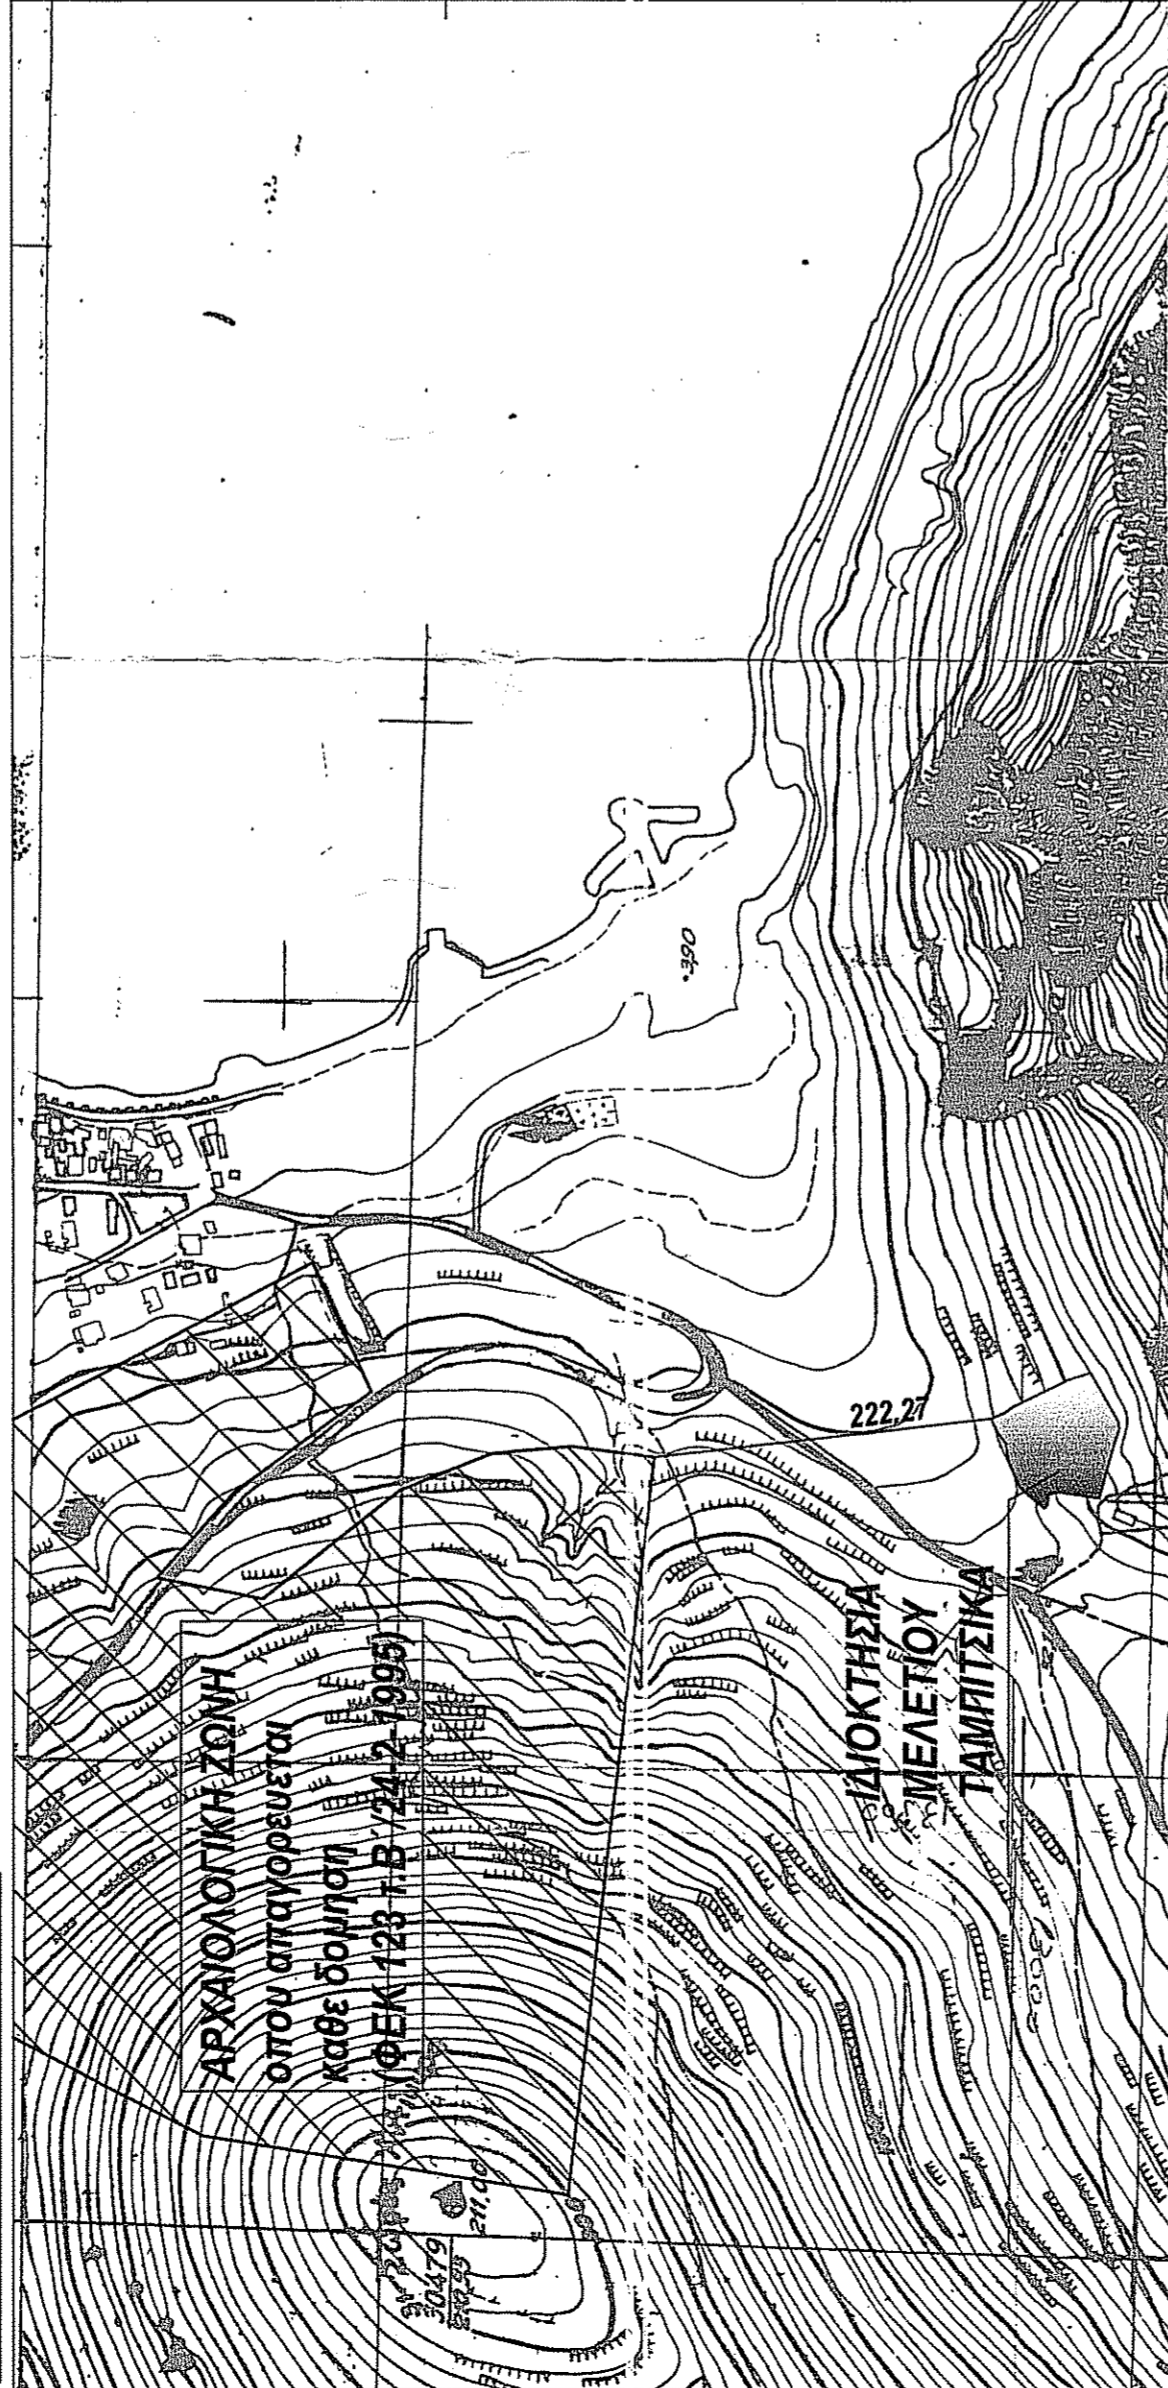


- ΣΥΝΤΕΤΑΓΜΕΝΕΣ ΚΟΡΥΦΕΣ ΚΑΤΑ ΕΓΖΑ 87 ΓΕΩΤΕΜΑΧΙΟΥ (Α.Β.Γ. Ψ.Ω.Α)
- | | |
|--------|------------------------------|
| ΕΜΒΛΟΝ | Ε=4918.7405Μ2 |
| Α | X=379719.9456 Y=4247205.2394 |
| Β | X=379723.7973 Y=4247231.4801 |
| Γ | X=379723.9763 Y=4247233.4006 |
| Δ | X=379723.4870 Y=4247236.2093 |
| Ε | X=379722.2039 Y=4247239.4823 |
| Ζ | X=379719.5154 Y=4247239.0045 |
| Η | X=379717.4083 Y=4247239.7297 |
| Θ | X=379715.1861 Y=4247240.4797 |
| Ι | X=379713.2088 Y=4247242.2748 |
| Κ | X=379717.7370 Y=4247247.8405 |
| Λ | X=379727.0660 Y=4247258.9396 |
| Μ | X=379726.4034 Y=4247262.4545 |
| Ν | X=379742.1952 Y=4247265.3974 |
| Ξ | X=379745.1524 Y=4247266.0653 |
| Ο | X=379761.7568 Y=4247274.1416 |
| Π | X=379772.5255 Y=4247277.6745 |
| Ρ | X=379776.8732 Y=4247281.001 |
| Σ | X=379700.8070 Y=4247282.7714 |
| Τ | X=379798.1669 Y=4247226.9198 |
| Φ | X=379803.0586 Y=4247211.3675 |
| Χ | X=379771.1517 Y=4247192.9949 |
| Ψ | X=379765.9553 Y=4247192.2315 |
| Ω | X=379751.8848 Y=4247196.7794 |

ΥΠΕΥΘΥΝΗ ΔΗΛΩΣΗ ΔΙΟΙΚΗΤΗ


Ο κάτωθι υπαγορευμένος διοικητής εκφράζει υπ όλη της διαστάσεως του ΝΟΜΟΥ περί ψευδούς δήλωσεως δηλώνει ότι τα όρια ως και οι ιδιοκτησίες των ομοίων διοικήσεων του γεωμετρικού μου μετ' αποχέτα (Α.Β.Γ. Ψ.Ω.Α) που βρίσκεται στην θέση "ΣΦΟΥΓΓΙΤΑΡΑΣ Ή ΔΙΑΣΚΕΛΙΟ" περιοχή εκτός σχεδίου πόλεως και εκτός ζώνης της Δ.Κ. ΑΝΤΙΚΥΡΑΣ του ΔΗΜΟΥ ΔΙΣΤΟΜΟΥ-ΑΡΑΧΩΒΑΣ-ΑΝΤΙΚΥΡΑΣ της ΠΕΡΙΦΕΡΕΙΑΣ ΕΝΟΤΗΤΙΑΣ ΒΟΙΩΤΙΑΣ της ΠΕΡΙΦΕΡΕΙΑΣ ΣΤΕΡΕΑΣ ΕΛΛΑΔΟΣ είναι ορθά και υπεδείχθησαν στο έμενα στον Μικροκόμο.

Ο Διευθ.

ΑΠΟΣΤΑΣΜΑ ΚΤΗΜΑΤΟΛΟΓΙΟΥ

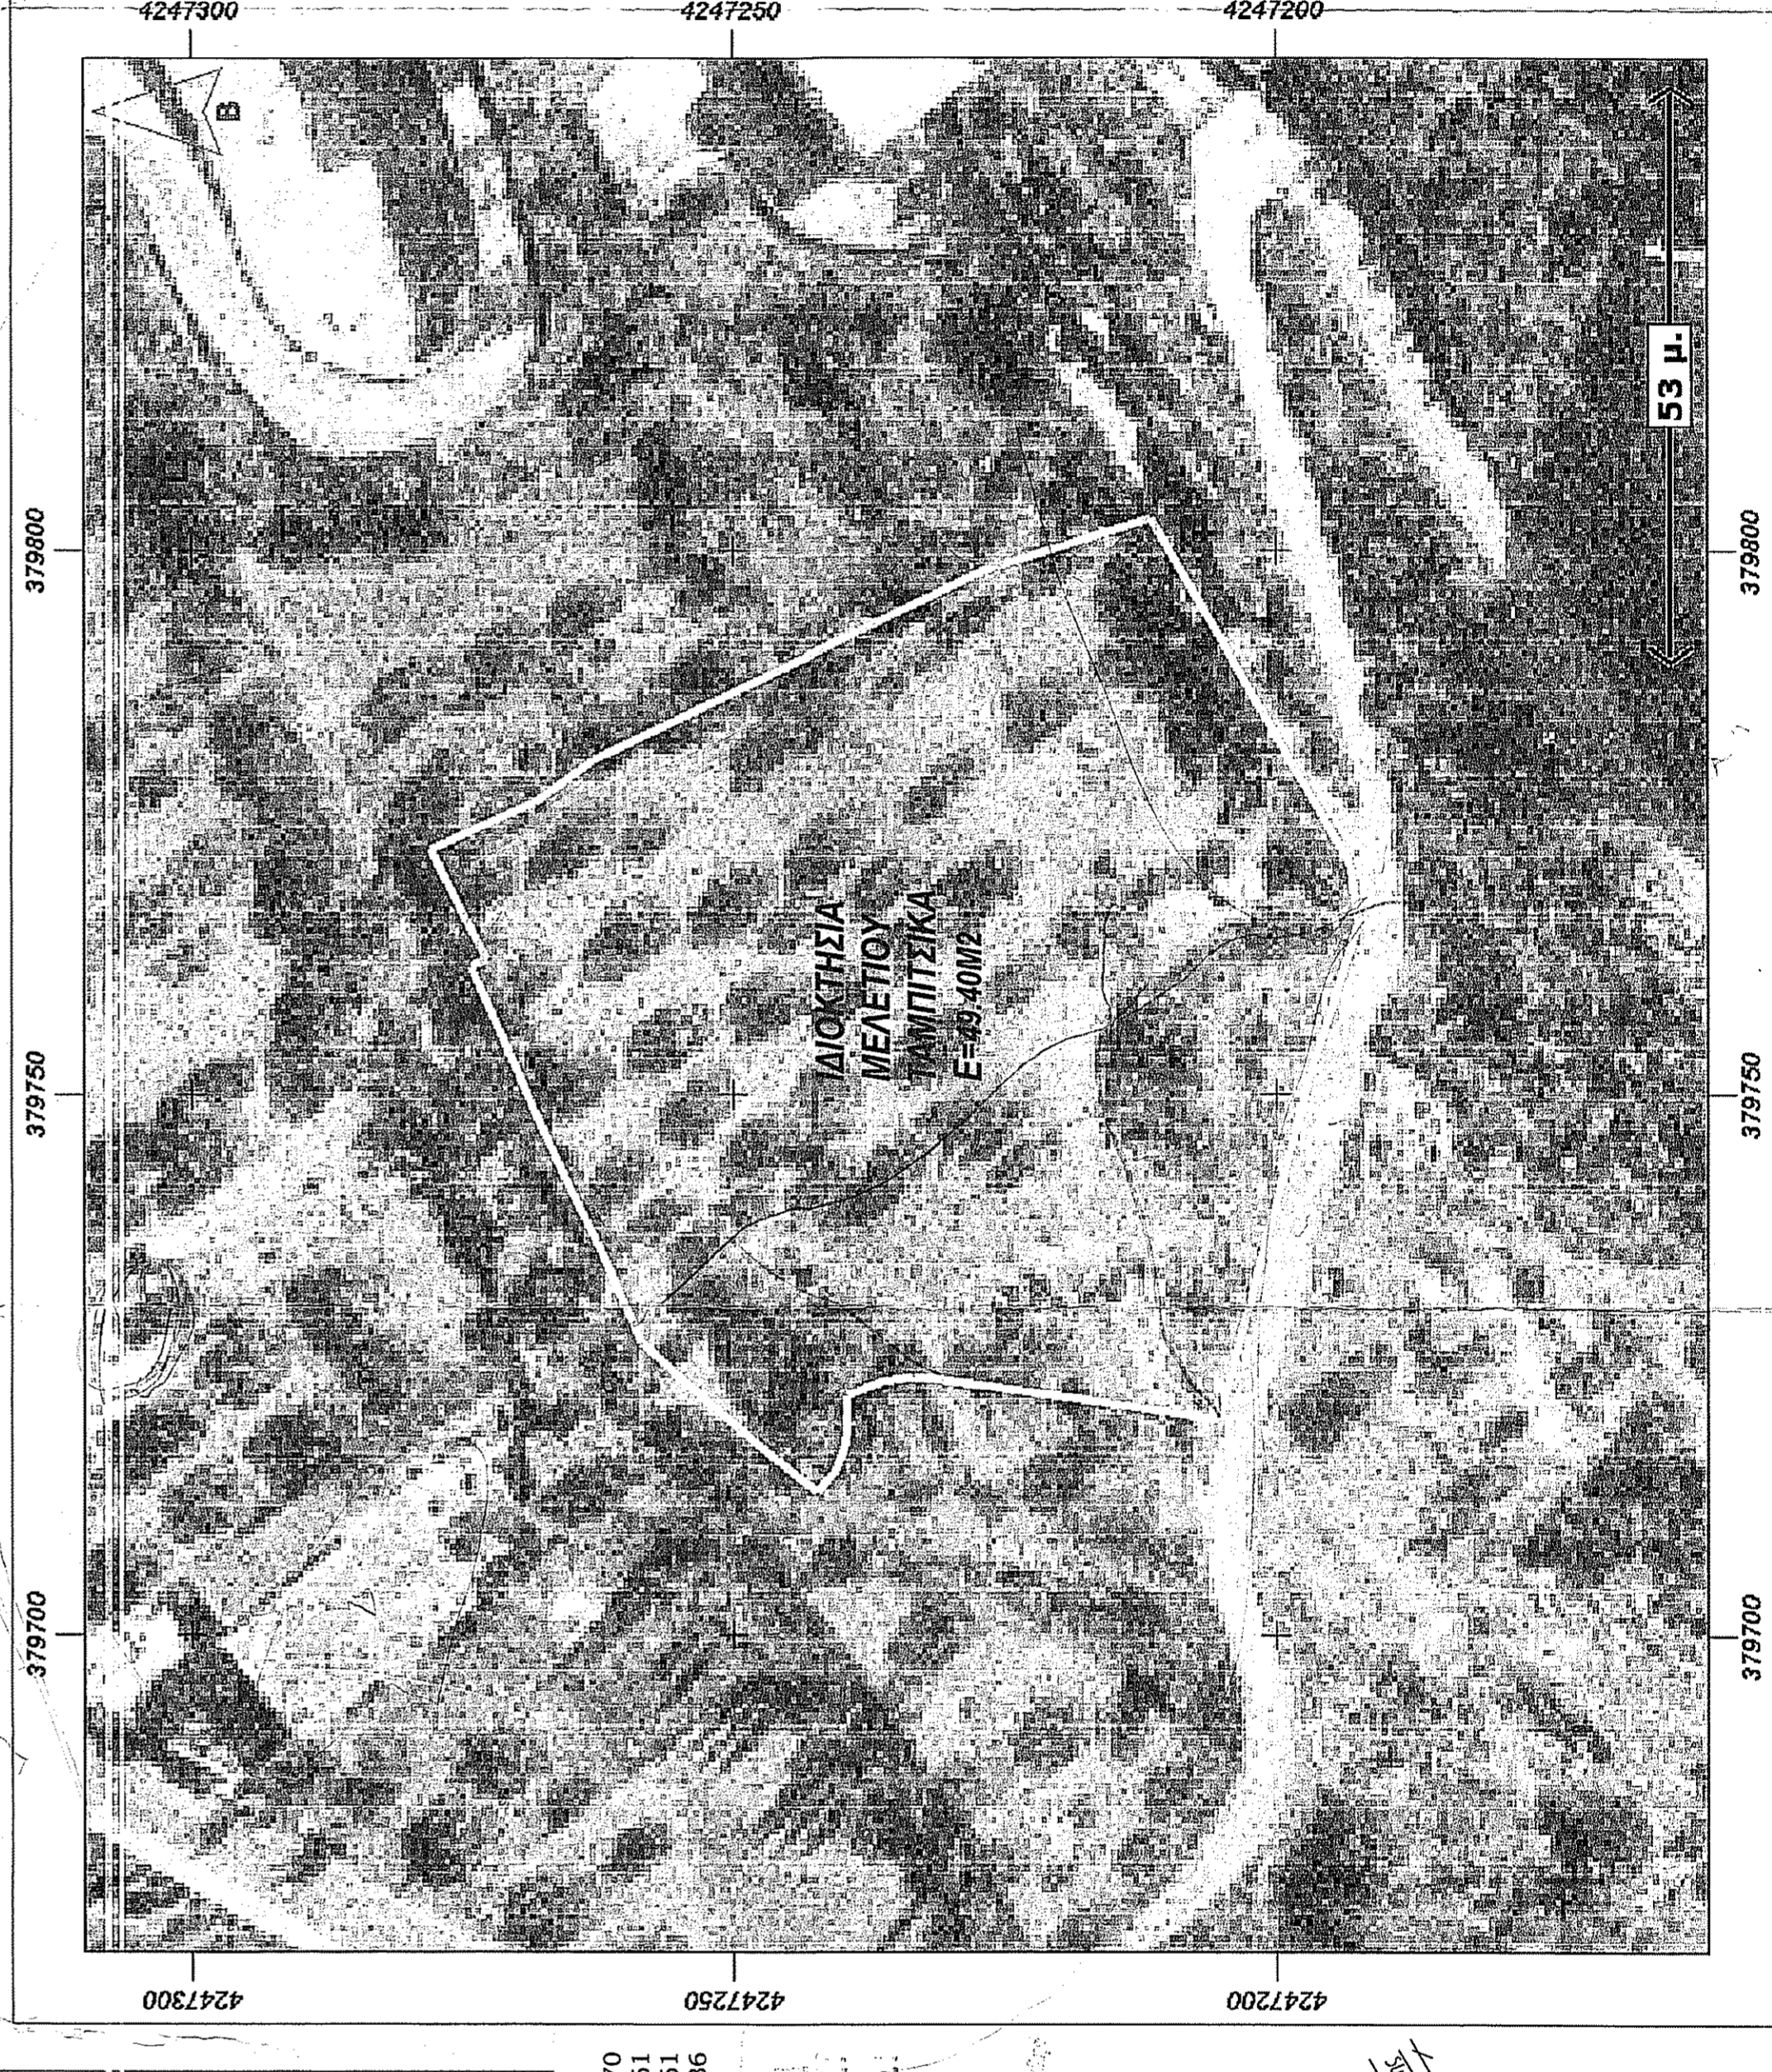

ΑΠΟΣΤΑΣΜΑ ΧΑΡΤΗ ΓΥΣ "ΑΡΑΧΩΒΑ" 1/50000

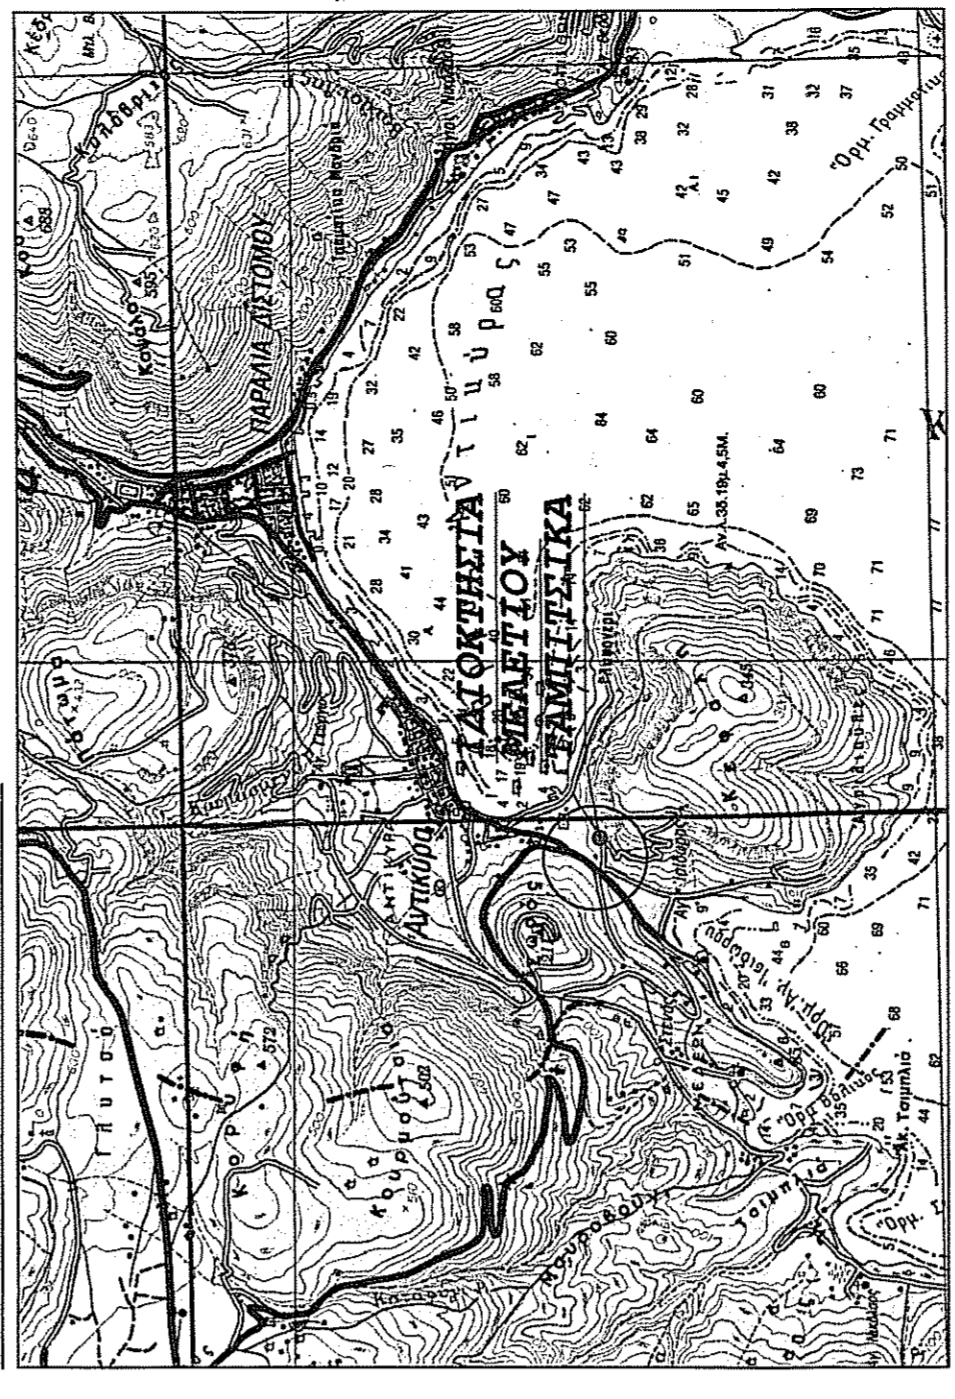

εργασία :	ΜΕΛΕΤΗΣ ΤΑΜΠΙΤΣΙΚΑΣ
έργο :	ΑΠΟΤΥΠΩΣΗ ΙΔΙΟΚΤΗΣΙΑΣ
τοποθεσία :	ΘΕΣΗ "ΣΦΟΥΓΓΙΤΑΡΑΣ Ή ΔΙΑΣΚΕΛΙΟ" ΠΕΡΙΟΧΗ ΕΚΤΟΣ ΣΧΕΔΙΟΥ ΠΟΛΕΩΣ ΚΑΙ ΕΚΤΟΣ ΖΩΝΗΣ Δ.Κ.ΑΝΤΙΚΥΡΑΣ - ΔΗΜΟΥ ΔΙΣΤΟΜΟΥ-ΑΡΑΧΩΒΑΣ-ΑΝΤΙΚΥΡΑΣ ΠΕΡΙΦΕΡΕΙΑ ΣΤΕΡΕΑΣ ΕΛΛΑΔΟΣ
μελετητής :	ΚΟΛΩΒΑΡΗΣ ΙΩΑΝΝΗΣ πολ.μηχ.
θέμα σχεδίου	κωδ. σχεδίου
κλίμακα :	1 : 500
ημερομηνία :	05.02.2016
εγκραφή υπηρεσίας	bb

τοπογράφικο δ.λογισμια

ΙΩΑΝΝΗΣ Ε. ΚΟΛΩΒΑΡΗΣ
ΔΗΛΩΣΗ ΑΥΤΟΝΟΜΗΣ
ΠΟΛΙΤΙΚΗΣ ΜΗΧΑΝΙΚΟΣ
ΜΕΛΟΣ Τ.Ε.Ε. Α.Τ.Μ. 210.808368
ΧΑΡ. ΤΡΙΚΟΠΗΤΣΙΟΥ, Π.Ν. 22670.31187
ΑΡΑΧΩΒΑ ΒΟΙΩΤΙΑΣ