
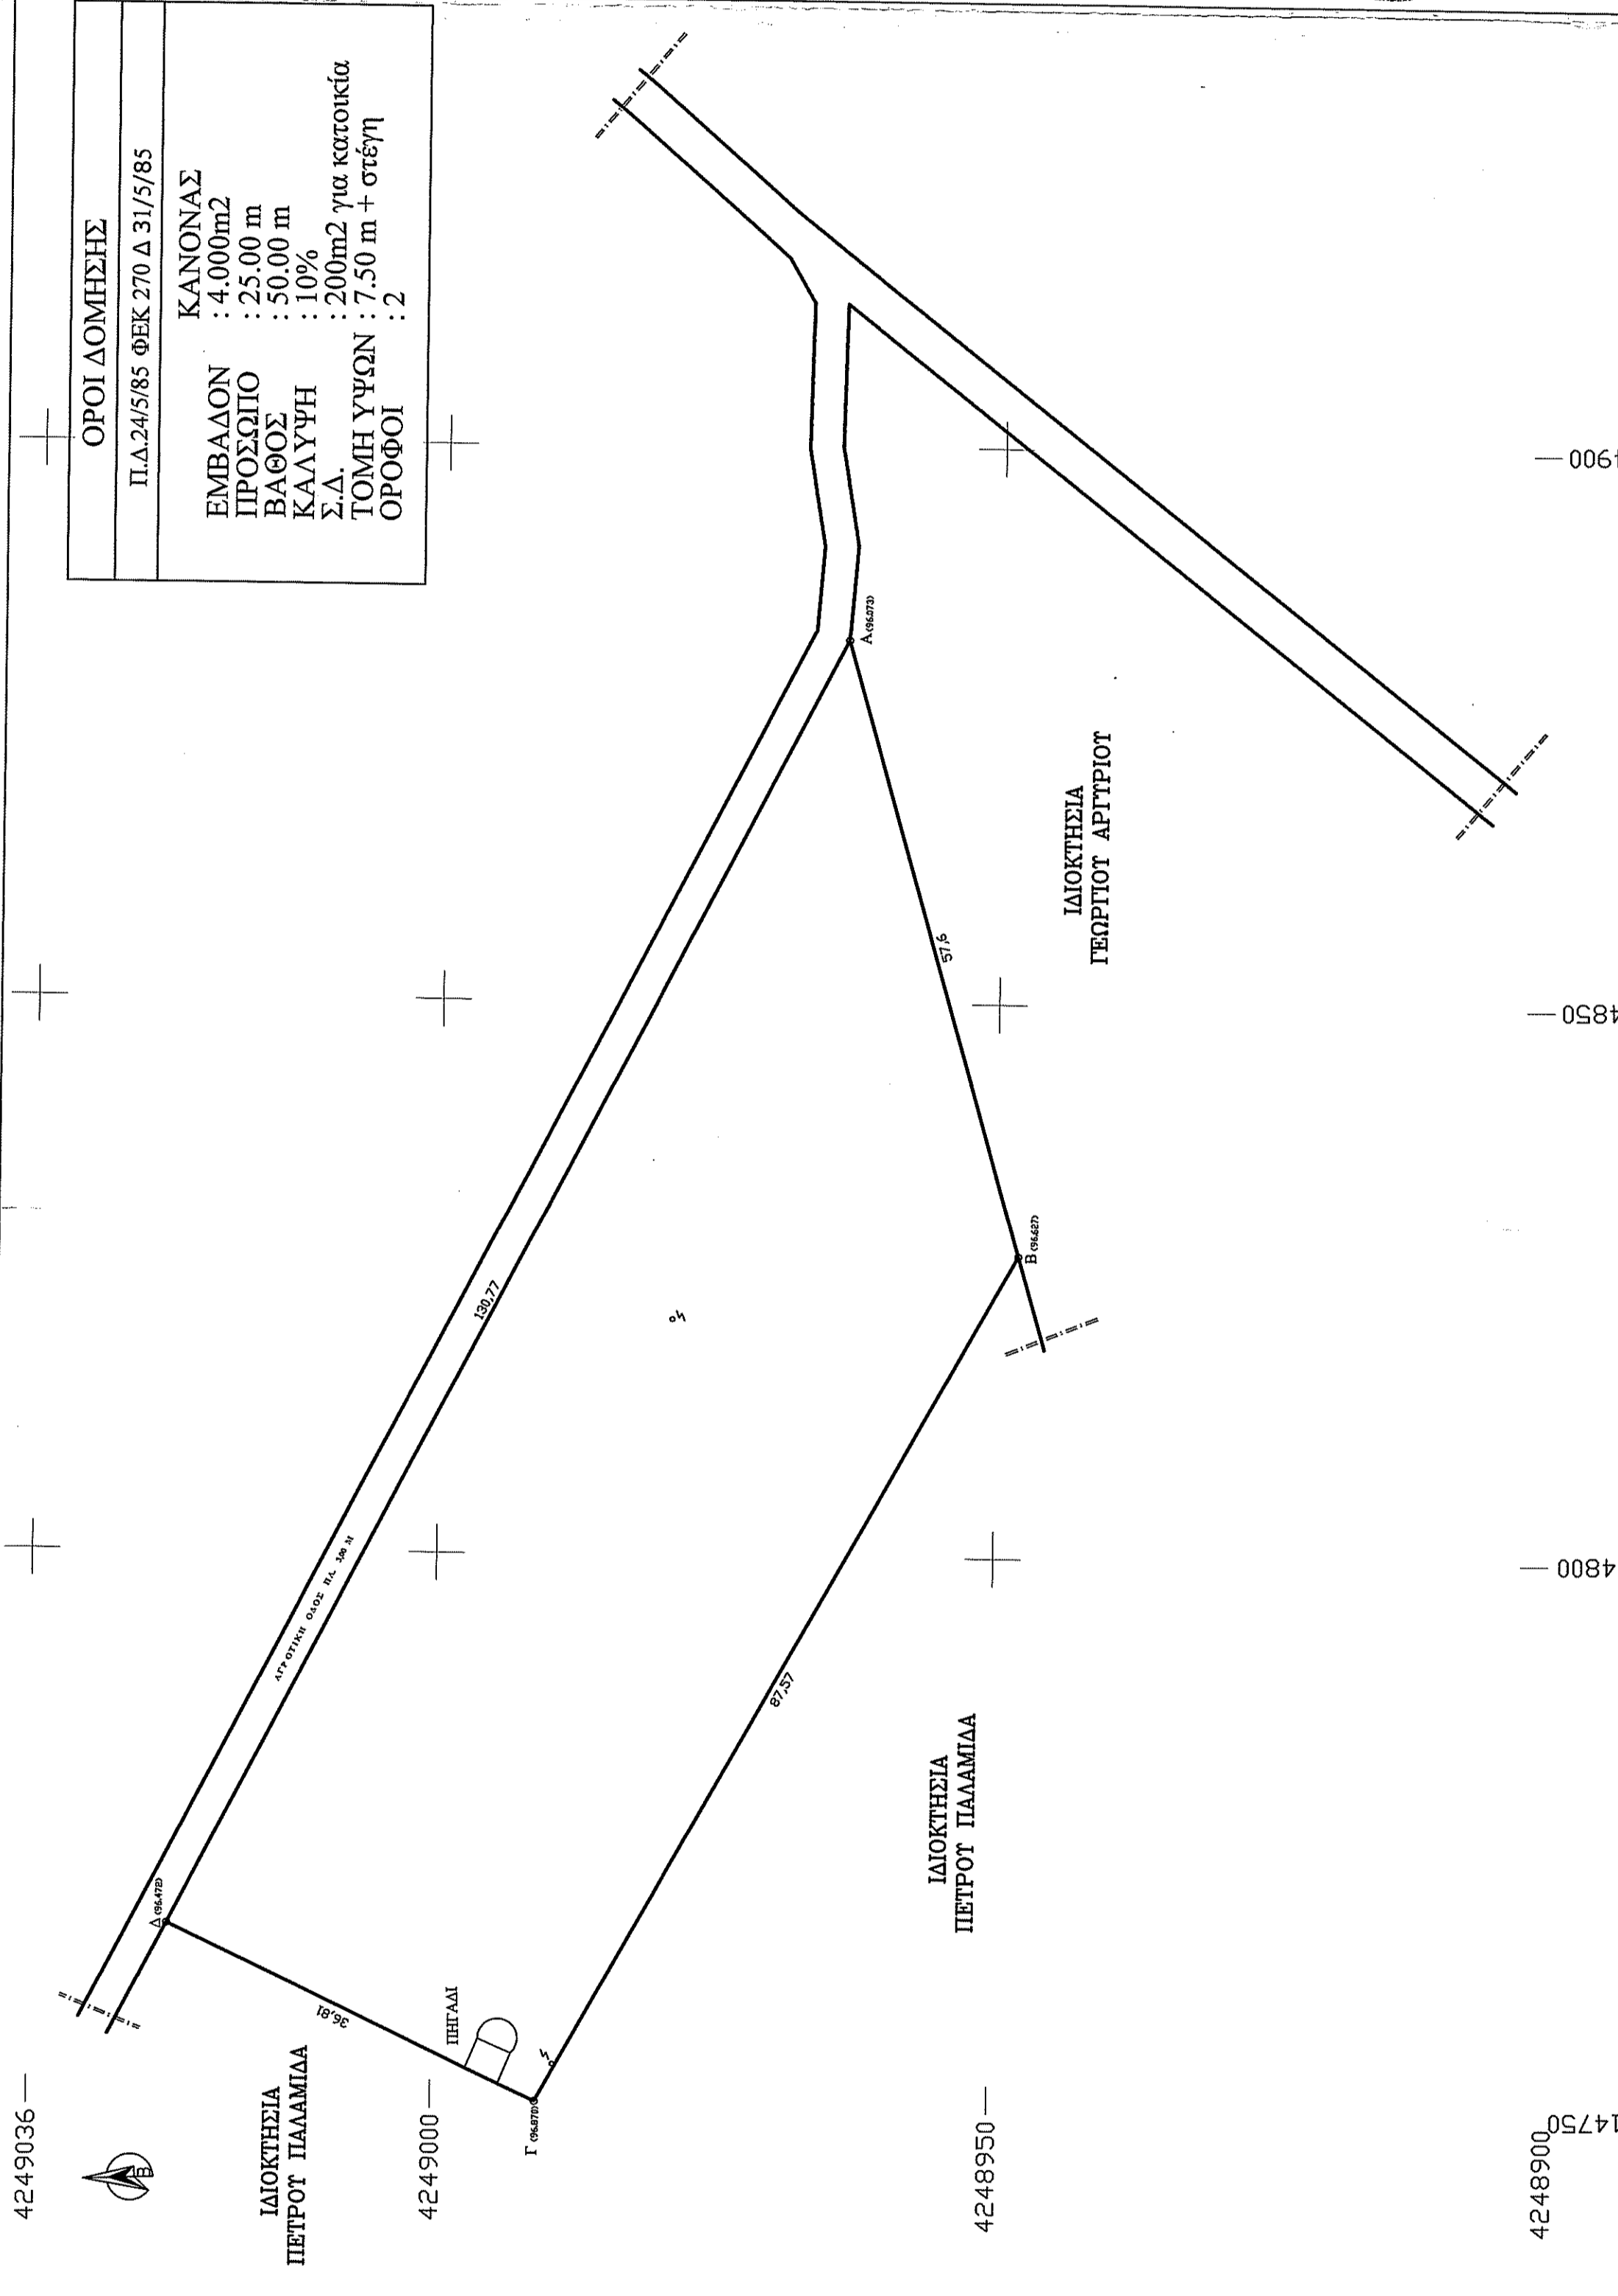


ΥΠΟΛΟΓΙΣΜΟΣ ΕΜΒΑΛΟΥ ΑΠΟ ΣΥΝΤΕΤΑΓΜΕΝΕΣ			
ΚΟΡΥΦΗ	ΣΥΝΤΕΤΑΓΜΕΝΗ Χ	ΣΥΝΤΕΤΑΓΜΕΝΗ Ψ	ΠΛΕΥΡΑ
A	414882,579	4248963,918	0,00
B	414827,207	4248948,038	57,60
Γ	414750,686	4248990,612	87,57
Δ	414766,365	4249023,914	36,81
A	414882,579	4248963,918	130,77
ΕΜΒΑΛΟΝ ΟΙΚΟΠΕΔΟΥ (ΑΒΓΔΑ) = 4.192,06 Μ2			

Το εμβαδόν της παραπάνω επιφάνειας υπολογίζεται με τη βοήθεια των ορθογώνων ενστεταγμένων των κορυφών της και με τους:
 ΤΥΠΟΙ ΤΟΥ GAUSS : $2E = \sum^n i = j \ X_i (\Psi_{i,j} - \Psi_{i+1,j})$


ΔΗΛΩΣΗ ΥΛΟΠΟΙΗΣΗΣ ΟΡΙΩΝ

Τα όρια της ιδιοκτησίας υπαδείξει ο ιδιοκτήτης.
 Ο ΙΔΙΟΚΤΗΤΗΣ

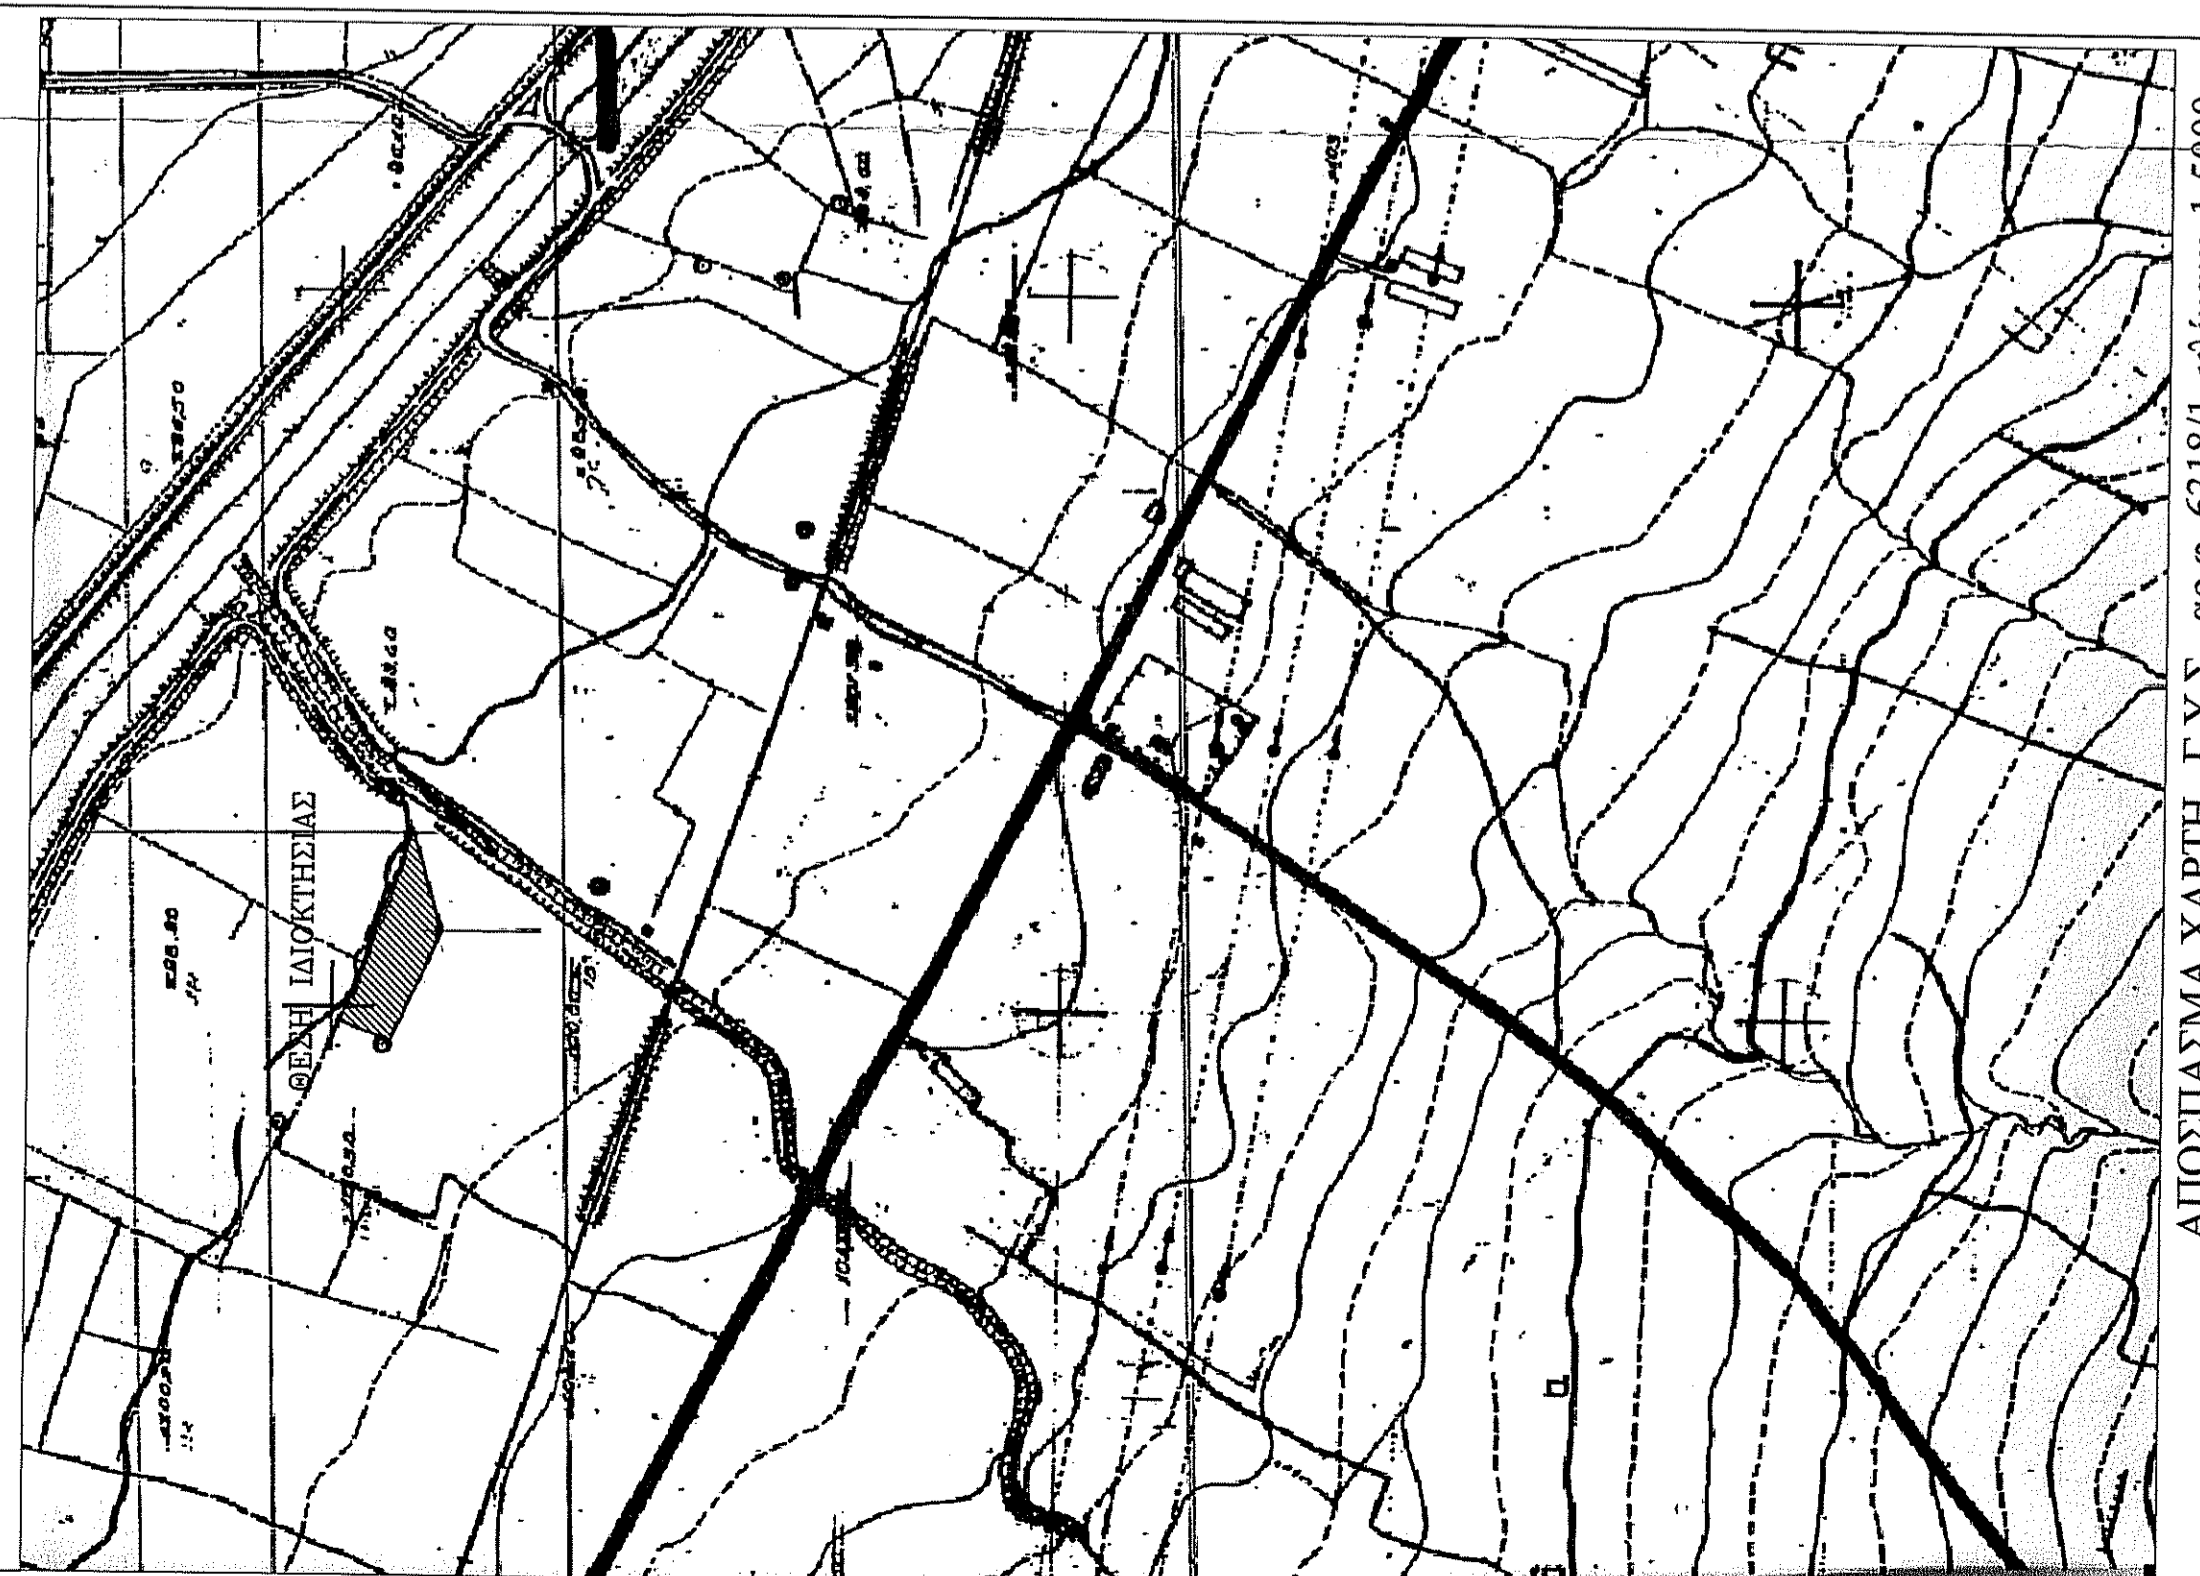

ΟΡΟΙ ΔΟΜΗΣΗΣ
 Π.Δ. 24/5/85 Φ.Ε.Κ. 270 Δ 31/5/85
 ΚΑΝΟΝΑΣ
 ΕΜΒΑΛΟΝ : 4.000m²
 ΠΡΟΣΩΠΟ : 25.00 m
 ΒΑΘΟΣ : 50.00 m
 ΚΑΛΥΨΗ : 10%
 Σ.Δ. : 200m² για κατοικία
 ΤΟΜΗ ΥΨΩΝ : 7.50 m + στέγη
 ΟΡΟΦΟΙ : 2

ΕΡΓΟΔΟΤΗΣ	ΠΑΝΑΓΙΩΤΗΣ ΔΑΜΠΙΑΝΗΣ		
ΕΡΓΟ	ΑΠΟΤΥΠΩΣΗ ΙΔΙΟΚΤΗΣΙΑΣ		
ΝΟΜΟΣ	ΒΟΙΩΤΙΑΣ		
ΠΟΛΗ	ΔΗΜΟΣ ΑΛΙΑΡΤΟΥ		
ΔΙΕΥΘΥΝΣΗ	Δ. ΔΕΣΜΑ ΥΨΗΛΑΝΤΗ ΘΕΣΗ "ΑΜΜΟΣ"		
ΣΧΕΔΙΟ	ΑΡ. ΣΧΕΔΙΟΥ		
ΤΟΠΟΓΡΑΦΙΚΟ ΔΙΑΓΡΑΜΜΑ			
Τ1			
ΚΑΙΜΑΚΑ	1/500	ΧΡΟΝΟΣ ΜΕΛΕΤΗΣ	ΦΕΒΡΟΥΑΡΙΟΣ 2018
ΦΑΣΗ		ΟΡΕΤΙΚΗ ΜΕΛΕΤΗ	
ΜΕΛΕΤΗΤΗΣ			
ΤΕΧΝΙΚΟ ΓΡΑΦΕΙΟ ΜΕΛΕΤΩΝ - ΕΦΑΡΜΟΓΩΝ			
ΠΕΤΡΟΣ ΣΑΛΤΙΝΟΠΟΥΛΟΣ			
ΑΓΓΕΛΟΣ ΣΤΟΥΡΑΙΤΗΣ			
ΕΔΡΑ	ΑΡΙΘΜΟΣ ΛΙΒΑΔΙΑ ΒΟΙΩΤΙΑΣ Τ.Κ. 32100 ΤΗΛ: 6974727618		
ΣΦΡΑΓΙΔΑ-ΥΠΟΓΡΑΦΗ			

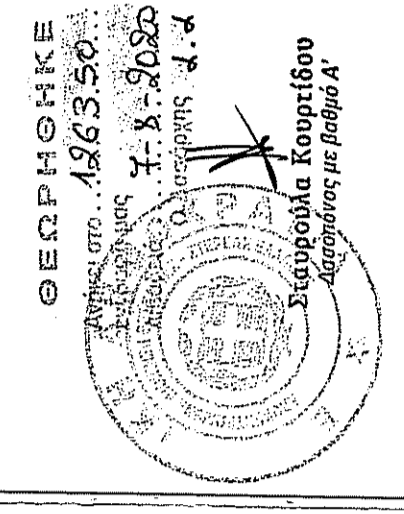

ΠΕΤΡΟΣ ΑΠ. ΣΑΛΤΙΝΟΠΟΥΛΟΣ
 ΠΟΛΙΤΙΚΟΣ ΜΗΧΑΝΙΚΟΣ
 ΚΑΡΤΑ ΠΡΑΚΤΙΚΗΣ ΑΣΚΗΣΗΣ
 Α.Α.Α. 7202018 Π.Α.Α. 018989 - Δ.Ο.Υ. ΜΕΜΒΡΑΣ