



τεχνικό γραφείο  
οικοδομικών έργων

γιάννης χρ. τζανάκης  
διπλωμ. αρχιτ. μηχανικός

φλοκλήτου 103 ήλιο 13122 τηλ 2629604

Εργοδότης : ΠΛΟΥΣ ΚΩΣΤΑΣ  
ΠΛΟΥΣ ΣΤΕΛΙΟΣ

Έργο :

Θέση έργου : ΡΟΥΜΑΝΙΑ κτηματικές περιφέρειες ΟΙΝΟΦΥΤΩΝ  
ΒΟΗΪΑΣ

Θέμα σχεδίου : ΤΟΠΟΓΡΑΦΙΚΟ

Κλίμακα : 1:500

Χρονολογία : ΑΠΡΙΛΗΣ 2000

Εγκρίσεις - θεωρήσεις

Σφραγίδα - υπογραφή




ΘΕΩΡΗΘΗΚΕ  
ΚΑΙ ΠΡΟΣΤΑΤΕΥΑΤΑΙ ΣΤΟ  
ΥΠ' ΑΡΧΙΤ. ΔΙΠΛΩΜ. ΔΙΑΤ. ΕΝΩΣΗ


Ο ΑΡΧΙΤΕΚΤΟΝΟΣ  
ΓΙΑΝΝΗΣ ΧΡ. ΤΖΑΝΑΚΙΤΣ

ΔΙΠΛΩΜ. ΑΡΧΙΤΕΚΤΟΝΙΑΣ ΕΠΗΧΕΙΡΗΣΤΗΣ  
ΦΛΟΚΗΤΟΥ 103  
Τ.Η.Λ. 2629604

Α.Φ.Μ. 20827151

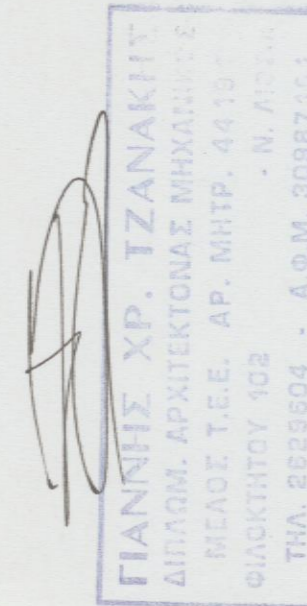

ΠΑΠΟΠΡΙΚΟ ΕΚΑΤΙΣΤΡΑΦΗΜΑ-ΘΕΣΗ ΚΤΗΜΑΤΟΣ ΣΤΙΣ ΠΕΡΙΒΑΛΜΕΝΤΑ ΧΩΡΑ

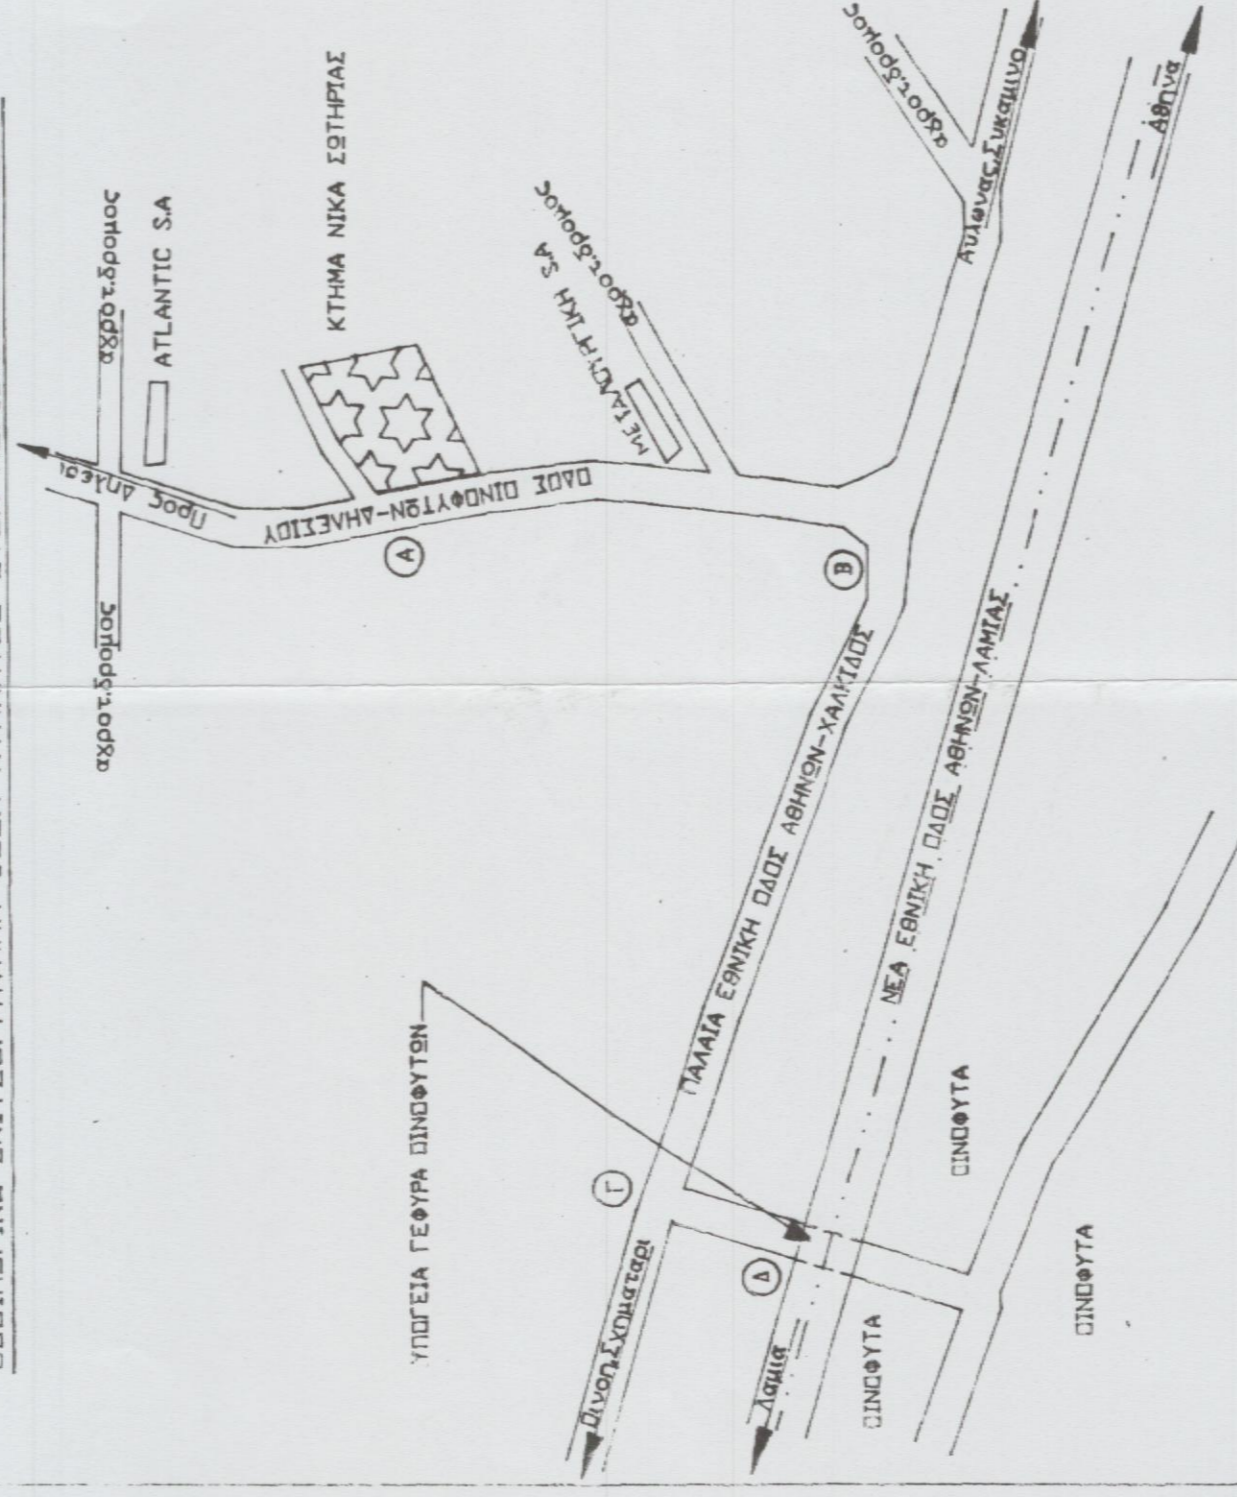

ΔΗΛΩΣΗ Ν. 651 / 77  
ΟΙ ΚΑΤΩΘΙ ΥΠΟΓΡΑΜΜΕΝΟΣ ΓΙΑΝΝΗΣ ΧΡ. ΤΖΑΝΑΚΗΣ ΑΡΧΙΤΕΚΤΟΝΑΣ ΜΗΧΑΝΙΚΟΣ ΔΗΛΩΝΩ ΥΠΕΥΘΥΝΑ ΟΤΙ  
ΤΟ ΑΓΡΟΤΕΜΑΧΙΟ ΜΕ ΤΑ ΣΤΟΙΧΕΙΑ Α.Β.Γ.Δ.Ε.Ζ.Η.Α ΠΟΥ ΦΑΙΝΕΤΑΙ ΣΤΟ ΠΑΡΟΝ ΤΟΠΟΓΡΑΦΙΚΟ ΔΙΑΓΡΑΜΜΑ  
ΒΡΙΣΚΕΤΑΙ ΕΚΤΟΣ ΕΓΚΕΚΡΙΜΕΝΟΥ ΣΧΕΔΙΟΥ, ΤΟΥ ΔΗΜΙΟΥ ΟΙΝΟΦΥΤΩΝ & ΕΝΤΟΣ ΤΗΣ ΤΑ ΒΙΟΜΗΧΑΝΙΚΗΣ  
ΖΩΝΗΣ.  
ΕΠΙΣΗ ΤΟ ΠΑΡΑΠΑΝ ΑΓΡΟΤΕΜΑΧΙΟ ΕΙΝΑΙ ΑΡΤΙΟ & ΟΙΚΟΛΟΓΗΜΕΝΟ ΣΥΜΦΩΝΑ ΜΕ ΤΗΝ ΙΣΧΥΟΥΣΑ ΝΟΜΟΘΕΣΙΑ  
ΔΕΝ ΔΙΑΦΕΡΕΤΑΙ ΡΕΥΜΑ ΥΨΗΛΗΣ ΤΑΧΗΣ, ΟΥΤΕ ΒΡΙΣΚΕΤΑΙ ΚΟΝΤΑ ΣΕ ΡΕΥΜΑΤΑ  
ΤΕΝΟΣ ΔΕΝ ΑΠΟΤΕΛΕΙ ΤΗΜΗΜΑ ΔΑΣΙΚΗΣ ΕΚΤΑΣΗΣ, ΚΑΙ ΔΕΝ ΒΡΙΣΚΕΤΑΙ ΕΝΤΟΣ ΧΑΡΑΚΤΗΡΙΣΜΕΝΟΥ  
ΑΡΧΑΙΟΛΟΓΙΚΟΥ ΧΩΡΟΥ

ΔΗΛΩΣΗ ΙΔΙΟΚΤΗΤΩΝ  
ΟΙ ΚΑΤΩΘΙ ΥΠΟΓΡΑΜΜΕΝΟΙ ΙΔΙΟΚΤΗΤΕΣ ΤΟΥ ΑΓΡΟΤΕΜΑΧΙΟΥ ΜΕ ΤΑ ΣΤΟΙΧΕΙΑ  
Α.Β.Γ.Δ.Ε.Ζ.Η.Α  
ΠΟΥ ΦΑΙΝΕΤΑΙ ΣΤΟ ΤΟΠΟΓΡΑΦΙΚΟ ΔΙΑΓΡΑΜΜΑ ΔΗΛΩΝΟΥΜΕ ΟΤΙ ΤΑ ΟΡΙΑ ΠΟΥ ΕΧΟΥΜΕ  
ΤΥΠΟΠΟΙΗΣΕΙ ΣΕ ΑΥΤΟ, ΕΙΝΑΙ ΤΑ ΟΡΘΑ

ΕΜΒΛΑΝ ΑΓΡΟΤΕΜΑΧΙΟΥ = 8.228,15 Τ.Μ.

ΠΑΠΟΠΡΙΚΕΣ ΑΝΘΩΤΕΛΕΙΣ  
1:500  
Α-Β=1550m  
B-Γ=400m  
Γ-Δ=50m

