


ΠΙΝΑΚΑΣ ΣΥΝΤΕΤΑΓΜΕΝΩΝ ΚΟΡΥΦΩΝ ΛΙΟΚΤΗΣΙΑΣ (ΕΓΣΑ '87)			
1	178150.937	4367813.703	4.63
2	178155.480	4367814.589	44.82
3	178183.421	4367849.628	8.66
4	178190.513	4367844.660	6.22
5	178196.533	4367843.080	11.75
6	178208.278	4367842.843	16.03
7	178224.286	4367843.729	5.90
8	178230.064	4367842.556	4.40
9	178233.845	4367840.297	57.78
10	178273.262	4367882.544	31.40
11	178297.380	4367862.442	41.08
12	178323.383	4367894.244	73.00
13	178267.257	4367940.922	16.95
14	178250.564	4367937.977	47.30
15	178220.755	4367901.257	38.84
16	178196.541	4367870.892	
$E = 1/2 \sum (X_i + X_{i+1}) (\Psi_i - \Psi_{i+1})$			
$E = 7136.30 \text{ τ.μ.}$			

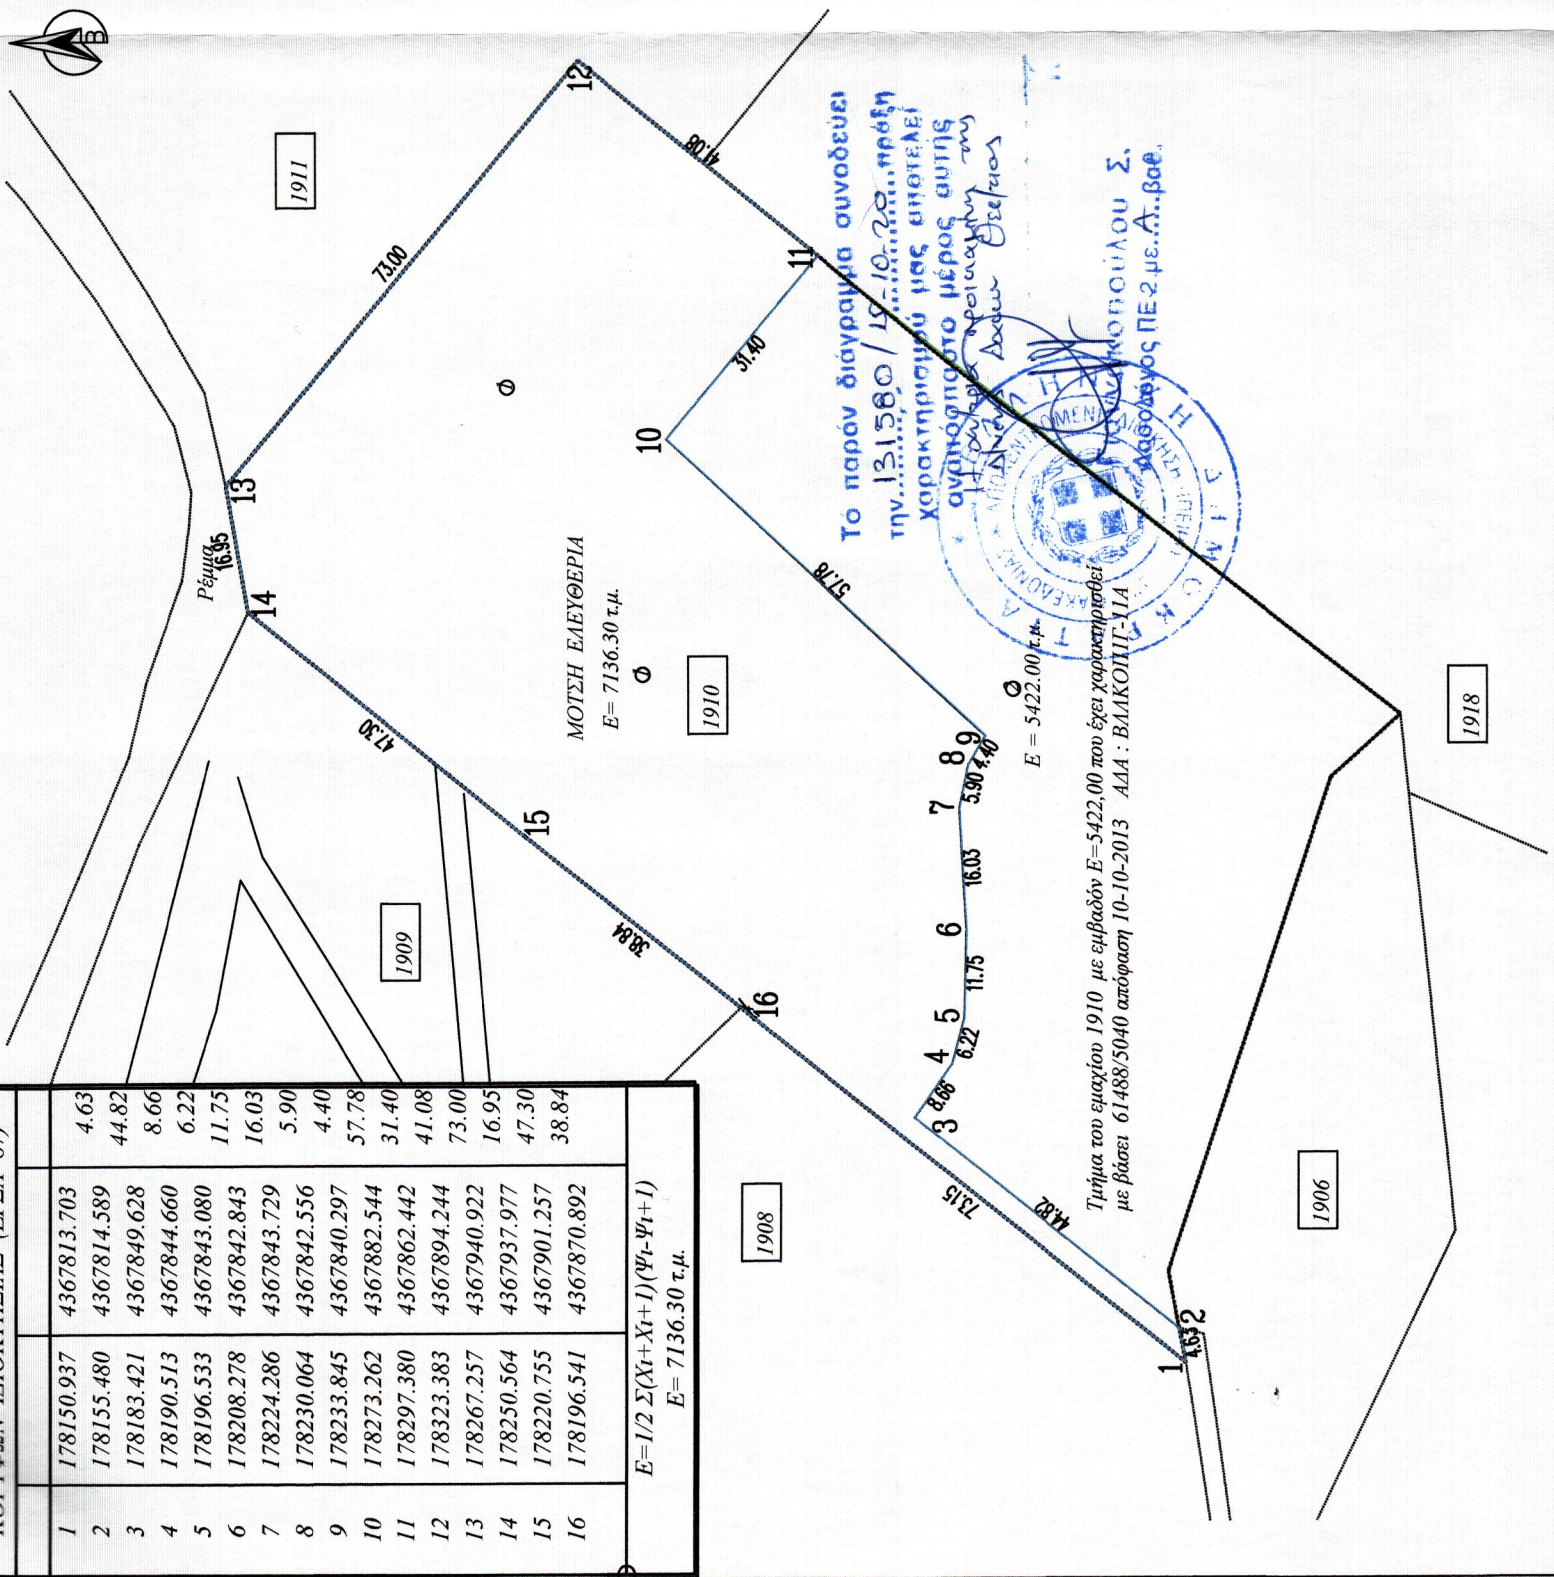

ΥΠΟΜΝΗΜΑ
----- Όρια τεμαχίων σύμφωνα με την διανομή
..... Όρια κληροτεμαχίων 1910
----- Υπάρχουσα κατάσταση

Το παρόν τεμάχιο με στοιχεία "1,2,3,4,5,6,7,8,9,10,11,12,13,14,15,16,17" έχει εμβαδόν 7136,30τ.μ. και είναι τμήμα από το κληροτεμάχιο 1910 ιδιοκτησίας Αφες Γεωργίου.

ΔΗΛΩΣΗ του Ν. 6517/77
Το παρόν αγροτεμάχιο με αριθμό διανομής 1910 ευρίσκεται εκτός σχεδίου πόλης και εντός αγροκτήματος Συβότων. Δεν αποτελεί τμήμα κατάτμησης και είναι σήμερα άρτιο και οικοδομήσιμο σύμφωνα με το Π.Δ. 24.5.85 (ΦΕΚ 270 Δ'85).
Πλησίον αυτού διέρχεται ρέμα όχι όμως γραμμής υψηλής τάσης της ΔΕΗ.

Ο ΔΗΛΩΣΗ

Εργοδότης	ΜΟΤΣΗ ΕΛΕΥΘΕΡΙΑ
Έργο	Τοπογραφικό διάγραμμα κληροτεμαχίων 1910
Θέση	Αγρόκτημα Συβότων
Μελετητές	ΓΙΩΡΓΟΣ ΘΕΩΔΩΡΟΥ Τοπογράφος Μηχανικός Ε.Μ.Π. Ηρώδης Τσαλδάρη 20 46100 Ηγουμενίτσα Τηλ. 2665-0-25637
Θέμα	Τοπογραφικό Διάγραμμα 1
Κλίμακα	1/1000
Χρόνος Μελέτης	Φεβρουάριος 2019
Υπογραφή	