
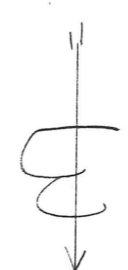


Δηλώνεται ότι το υποσώμα για ΓΔΕΣΗΘΓ αγροτεμάχιο έκτασης 530,50⁺ είναι ευλόγως σχεδίου Πόλεως και αβία & μη αιωροποιήτο.

Επίσης δηλώνεται ότι το ανωτέρω αγροτεμάχιο δεν υπάγεται στις διατάξεις του Ν. 1337/83.

ο κτηνόμενα δαπάνων. ΑΠΡΙΛΙΟΣ 95.

ΘΕΩΡΕΙΤΑΙ & ΕΠΙΣΥΝΑΠΤΕΤΑΙ
ΣΤΗΝ ΑΡΙΘ. 08/ΔΑΣΕ/ΛΑ/1736
ΠΡΑΞΗ ΧΑΡΑΚΤΗΡΙΣΜΟΥ
ΛΑΥΡΙΟ 16-12-97
ΔΑΣΑΡΧΗΣ

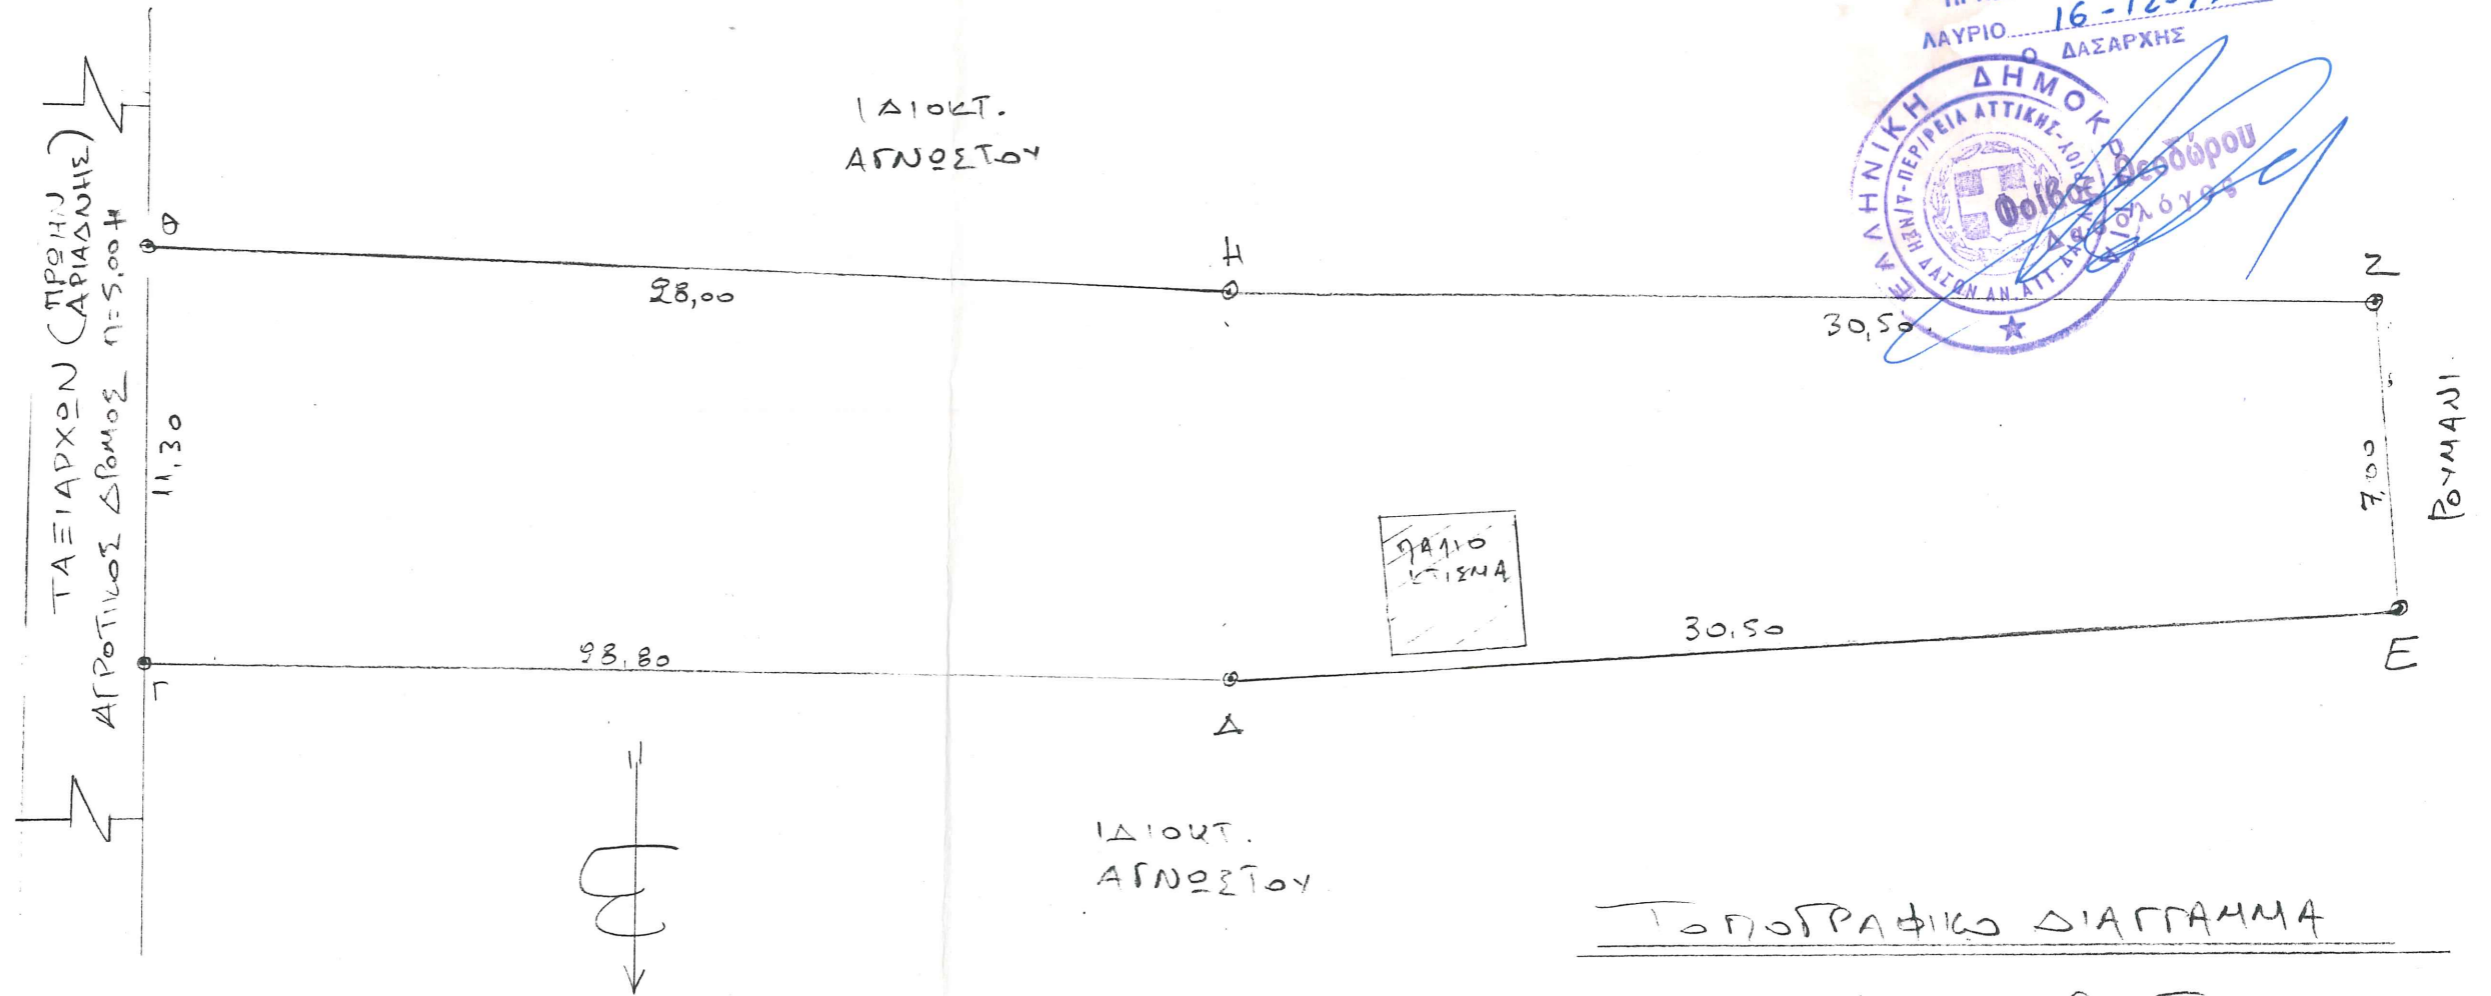

ΠΑΡΑΤΗΡΗΣΕΙΣ

- 1) Τα όρια υπέρβασαν οριστωσύντατος
- 2) Εύχρησ τίτλων δεν έγινε.

ΤΟΠΟΓΡΑΦΙΚΟ ΔΙΑΓΡΑΜΜΑ

ΙΔΙΟΚΤ. Φ. Κ. Ζ. ΕΒΛΟΤΟΠΟΥΛΟΥ
ΗΜΕΡΟΜ. ΑΠΡΙΛ 95. ΚΛ. 1:200
ΘΕΣΗ: ΜΠΕΡΤΟΛΙ, η ΚΟΥΤΡΕΣ, η ΡΑΘΙΑ,
ΔΗΜΟΣ ΚΑΛΥΒΙΩΝ.

ΚΩΝΣΤΑΝΤΙΝΟΣ Ν.Κ. ΘΑΙΜΜΕΝΟΣ
ΔΙΠΛ. ΑΡΧΙΤΕΚΤΟΝ ΜΗΧΑΝΙΚΟΣ
ΑΡΧΙΤΕΚ. ΣΧΟΛΗΣ ΠΟΛΥΤΕΧΝΕΙΟΥ ΜΙΛΑΝΟΥ
ΜΕΛΟΣ Τ.Ε.Ε. ΑΡΙΘ ΜΗΤΡ. 35549
ΠΟΛΥΤΕΧΝΕΙΟΥ 25 - ΠΥΡΓΟΣ Τ.Π.Α. 36078