

ΤΕΧΝΙΚΟ ΓΡΑΦΕΙΟ  
ΔΟΪΚΟΣ ΒΑΣΙΛΕΙΟΣ  
ΚΑΡΑΝΔΕΙΝΟΥ 9 ΙΕΡΑΠΕΤΡΑ  
ΤΗΛ. 2842-0-80414

ΕΡΓΟΔΟΤΗΣ

ΚΛΗΡ. ΒΑΣΙΛΕΙΟΥ ΚΑΣΩΤΑΚΗ


ΚΛΙΜΑΚΑ

ΔΟΪΚΟΣ ΒΑΣΙΛΕΙΟΣ  
ΤΟΠΟΓΡΑΦΟΣ ΜΗΧΑΝΙΚΟΣ Ε.Μ.Π.

ΑΡ. ΣΧΕΔ.

1 : 200

T1

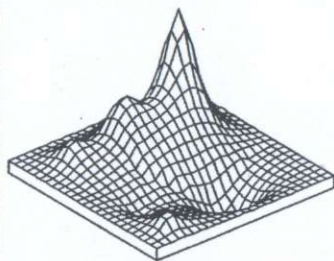

ΘΕΜΑ ΣΧΕΔΙΟΥ  
ΤΟΠΟΓΡΑΦΙΚΟ ΔΙΑΓΡΑΜΜΑ

ΘΕΣΗ :

ΧΑΛΕΠΑ ΚΑΒΟΥΣΙΟΥ

Ανήκει στο αρθρο 3414/22-8-2019 της Αποφάσεως της Δ.Ε.Π. Δασών Λασιθίου



Α.Ο./Ο.Τ.

Δ.Δ. ΚΑΒΟΥΣΙΟΥ

ΠΟΛΗ:

ΔΗΜΟΣ ΙΕΡΑΠΕΤΡΑΣ

ΙΟΥΝΙΟΣ 2018

-Ο ΣΥΝΤΑΞΑΣ-

ΔΟΪΚΟΣ-ΒΑΣΙΛΕΙΟΣ








ΣΥΝ/ΝΕΣ ΚΟΡΥΦΩΝ ΑΚΙΝΗΤΩΝ

A/A	X	Y
20	667694.667	3887576.181
19	667692.480	3887577.152
18	667685.439	3887578.631
17	667682.325	3887577.775
16	667669.999	3887580.784
15	667662.000	3887582.564
14	667644.487	3887586.092
13	667614.575	3887497.351
12	667633.682	3887492.124
11	667650.068	3887481.514
10	667653.163	3887475.759
9	667655.789	3887481.543
8	667660.042	3887491.640
7	667665.248	3887501.138
6	667669.068	3887510.749
5	667673.891	3887519.962
4	667676.952	3887527.748
3	667683.665	3887547.716
2	667691.765	3887568.114
1	667694.911	3887576.071

1. ΕΠΙΦΑΝΕΙΕΣ

ΑΚΙΝΗΤΟ=100-011 Επιφάνειας (μ2)=4729.03



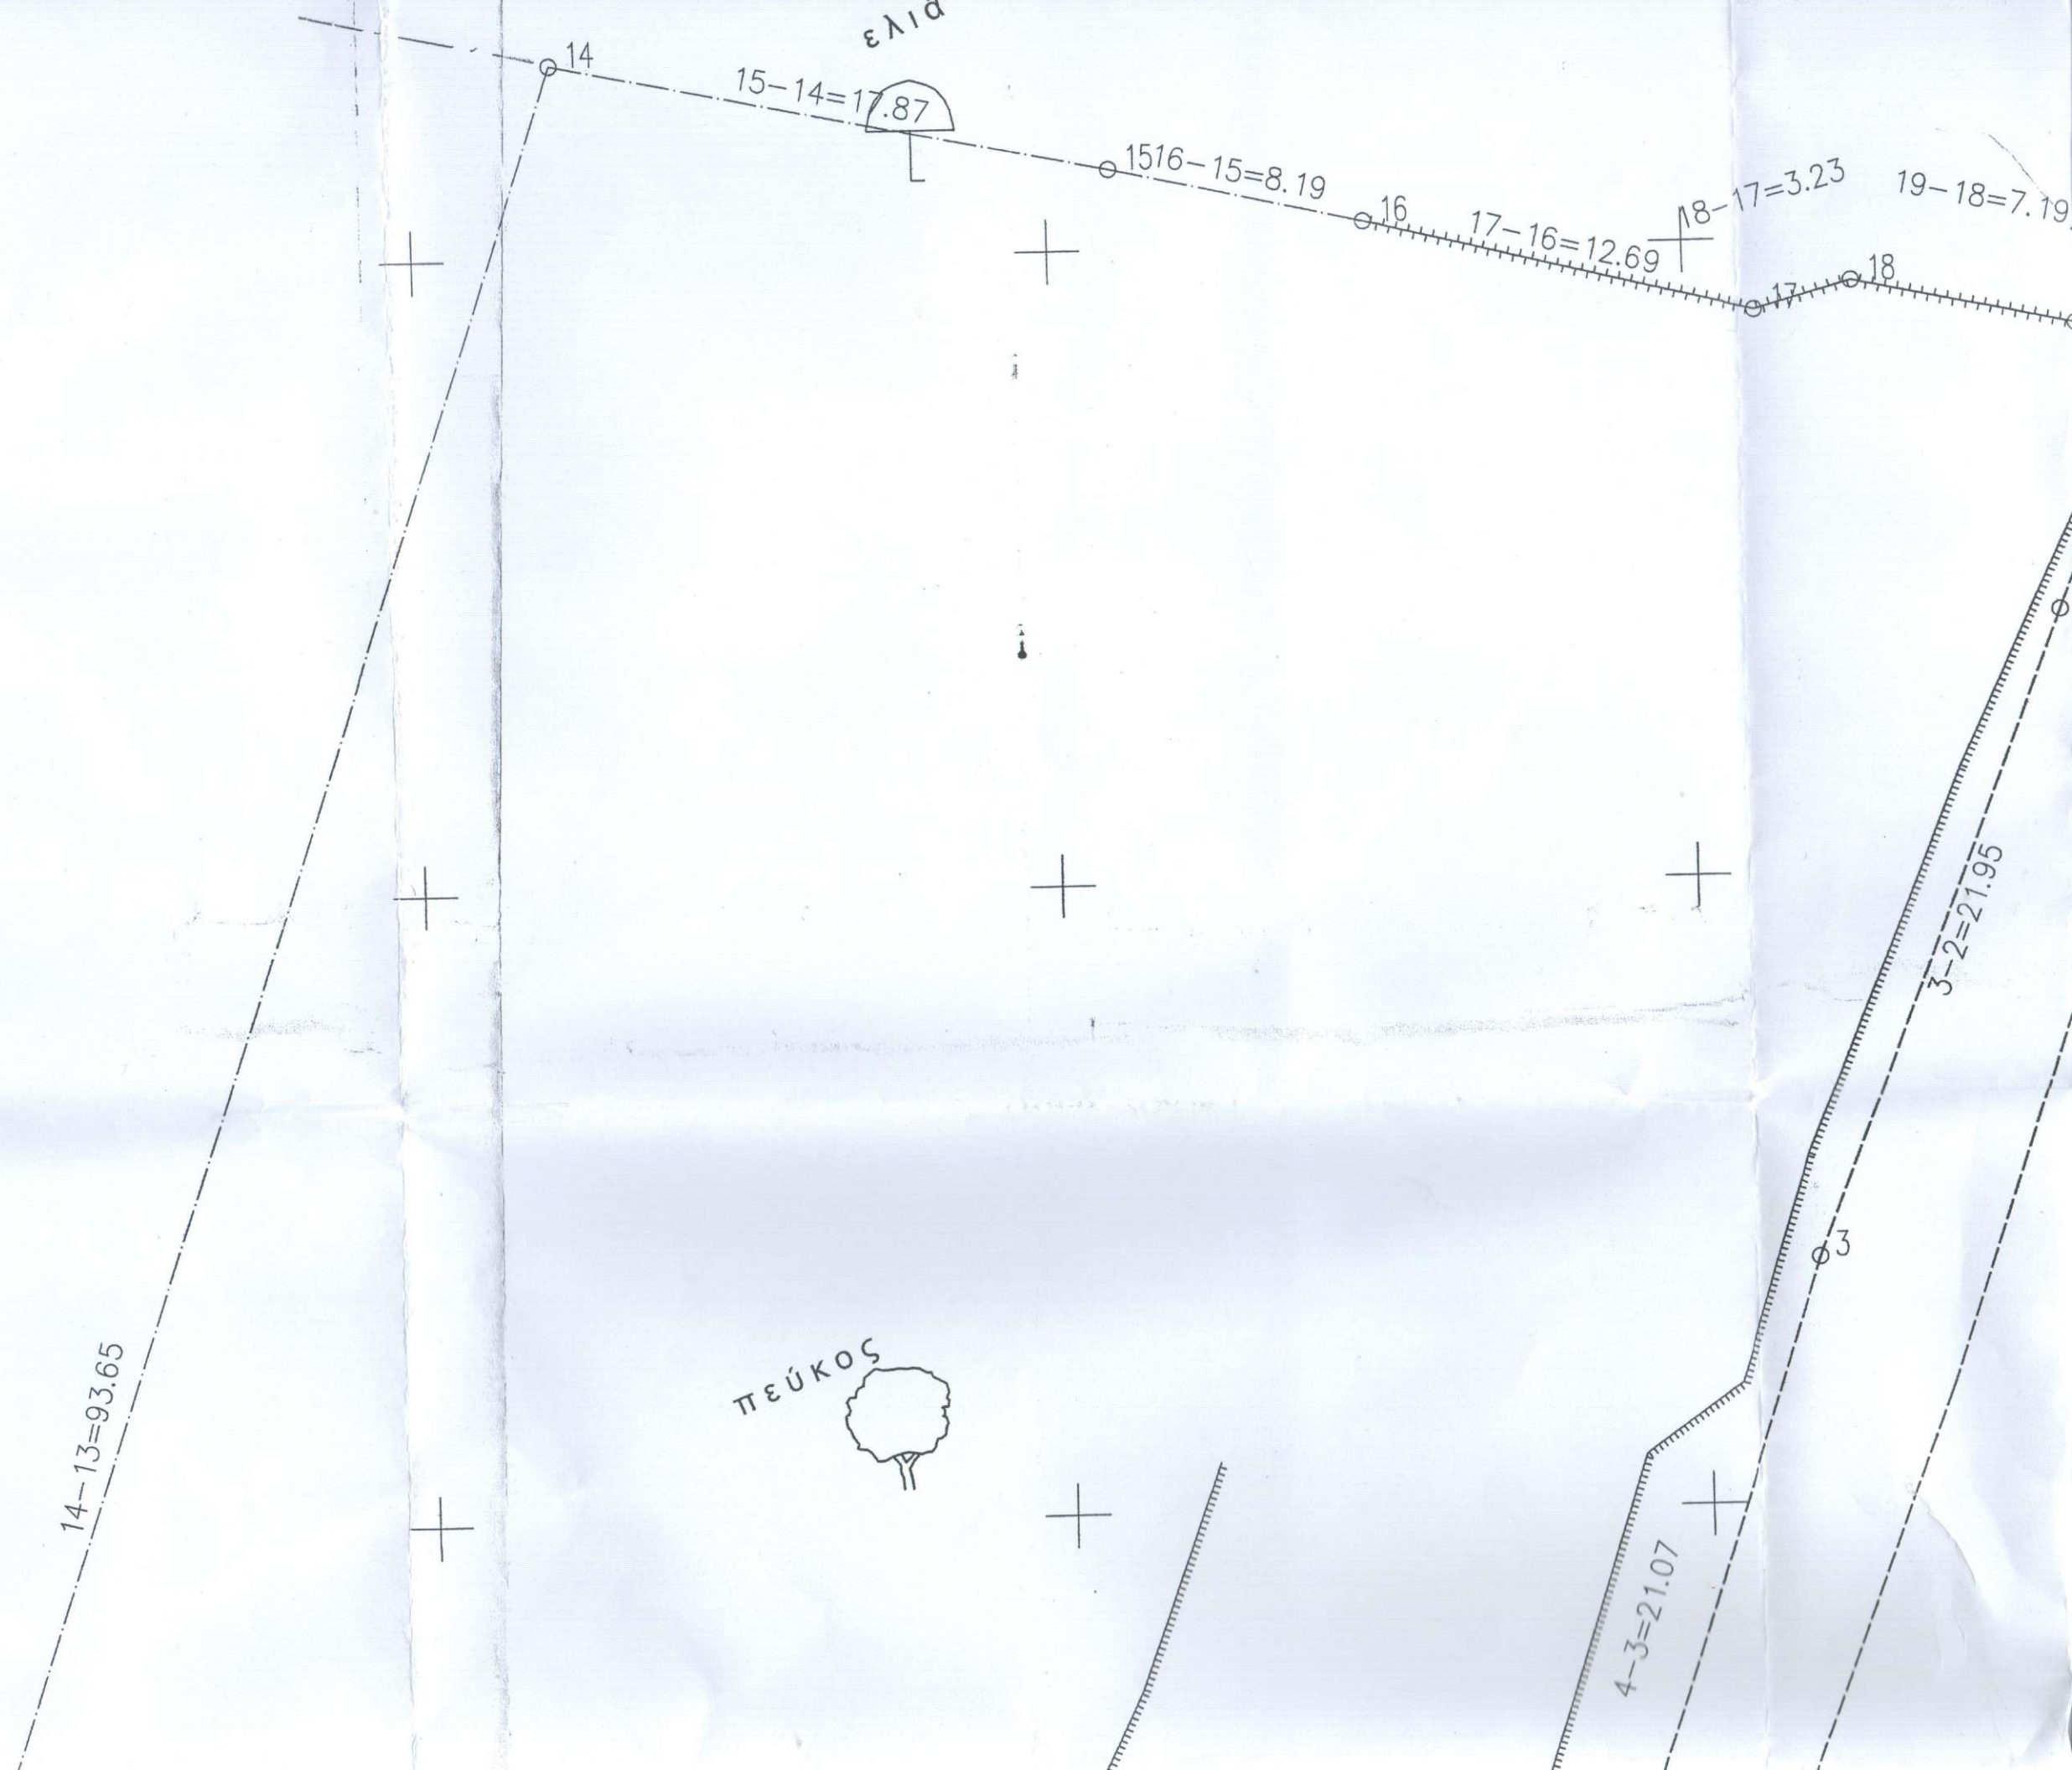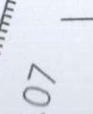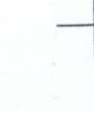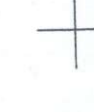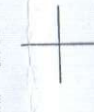

ελιά

$15-14=17.87$

$1516-15=8.19$

$17-16=12.69$

$18-17=3.23$

$19-18=7.19$

$14-13=93.65$

$3-2=21.95$

$4-3=21.07$







ΙΔΙΟΚΤΗΣΙΑ  
ΕΜΜΑΝ. ΜΟΥΤΣΑΚΗ

ΘΕΩΡΗΘΗΚΕ

Και ακολουθεί την υπ' αριθμ. 9/2020  
 Απόφαση της Τ.Ε.Ε.Α. Νομού Λασιθίου  
 της οποίας αποτελεί αναπόσπαστο τμήμα  
 Άγιος Νικόλαος 12-10-2020



Τ.Ε.Ε.Α.