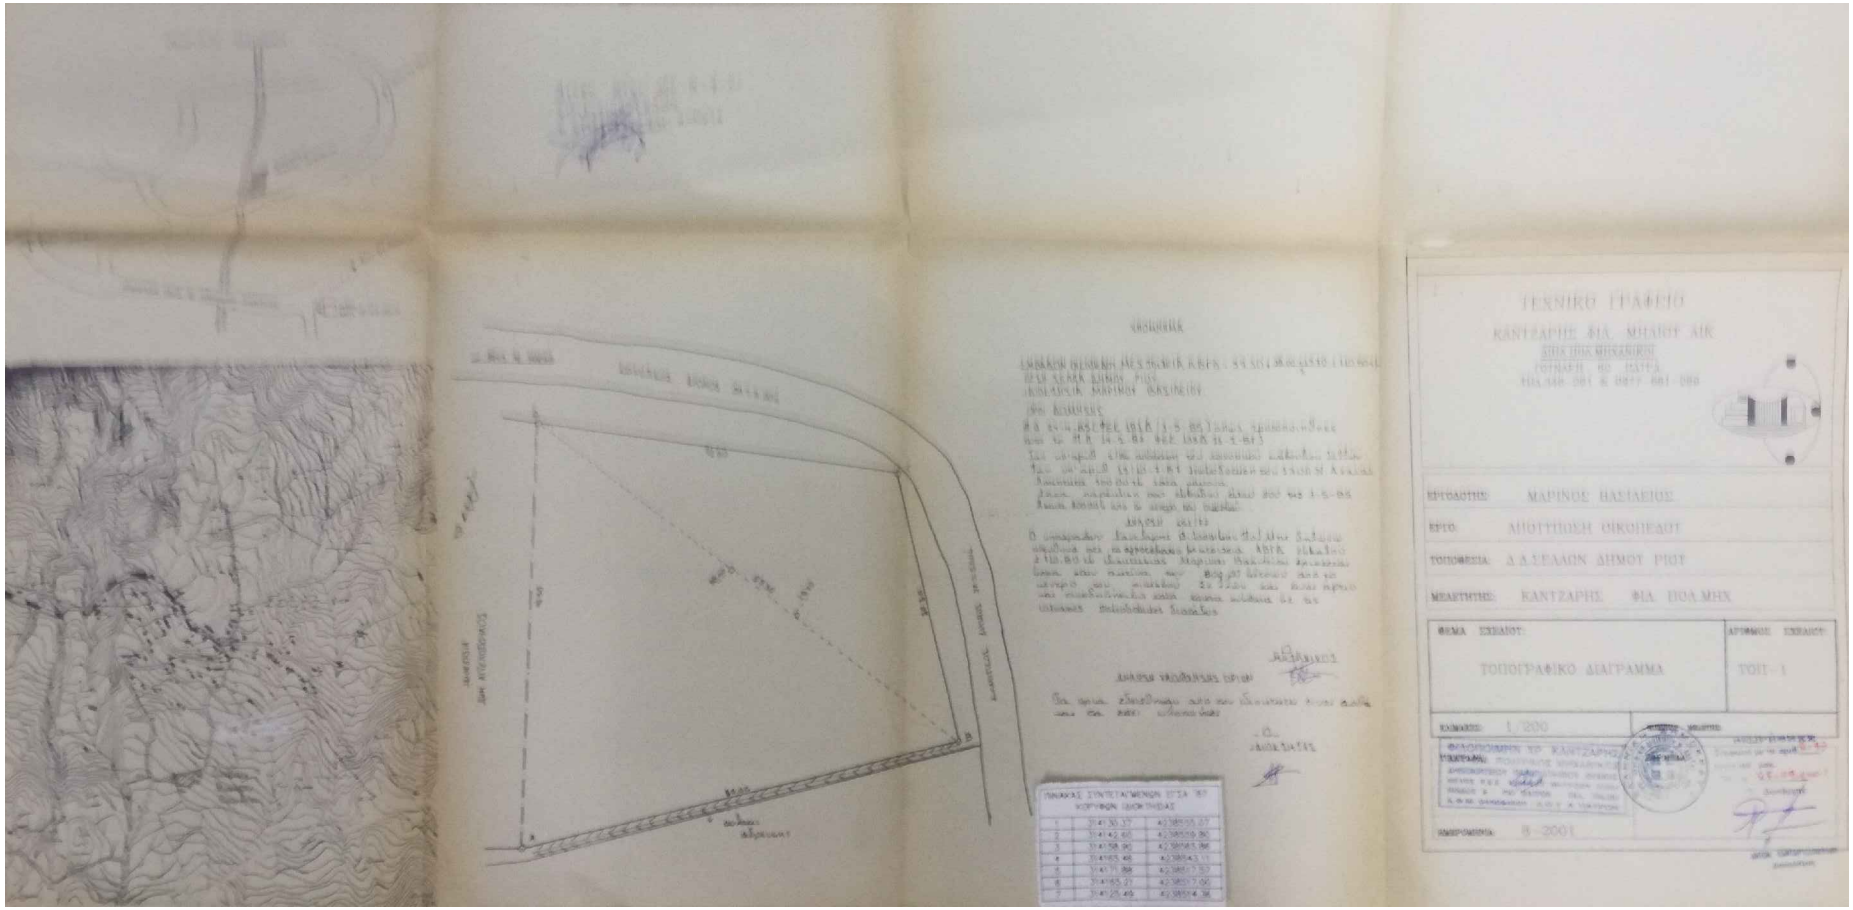

ΤΕΧΝΙΚΟ ΓΡΑΦΕΙΟ

ΚΑΝΤΣΑΡΗΣ ΘΙΑ ΜΗΛΙΟΥ ΑΙΚ

ΕΡΓΟΔΟΤΗΣ: ΜΑΡΙΝΟΣ ΒΑΣΙΛΕΙΟΣ

ΕΡΓΟ: ΔΙΑΙΡΕΣΗ ΟΙΚΟΠΕΔΟΥ

ΤΟΠΟΘΕΣΙΑ: Δ.Δ.ΣΕΛΛΩΝ ΔΗΜΟΤ ΡΙΟΥ

ΜΕΛΕΤΗΤΗΣ: ΚΑΝΤΣΑΡΗΣ ΘΙΑ ΠΟΛΜΗΧ

ΘΕΜΑ ΣΧΕΔΙΟΥ: ΤΟΠΟΓΡΑΦΙΚΟ ΔΙΑΓΡΑΜΜΑ

ΑΡΙΘΜΟΣ ΣΧΕΔΙΟΥ: ΤΟΠ - 1

ΚΛΙΜΑΚΑ: 1:200

ΚΑΤΟΨΟΜΑΝΙΑ: 8-2001