

# ΤΕΧΝΙΚΟ ΓΡΑΦΕΙΟ



**AK engineers heronisos**

ΣΑΝΟΥΔΑΚΗ 16, ΕΝΑΝΤΙ ΝΗΠΙΑΓΩΓΕΙΟΥ- Λ. ΧΕΡΣΟΝΗΣΟΥ  
ΤΗΛ/ΦΑΧ.28970 25288, ΚΙΝ. 6947 50 34 10 & 6974 66 59 49  
<http://www.ak-engineers.net/>

**Βλαχάκη Καλλιόπη**

MSc Διπλωματούχος Πολιτικός Μηχανικός Δ.Π.Θ.  
Πιστοποιημένη Εκτιμήτρια Ακινήτων Υπ.Οικον.

**Δεμίσαρλης Άγγελος**

Διπλωματούχος Πολιτικός Μηχανικός Δ.Π.Θ.  
Ενεργειακός Επιθεωρητής Υ.Π.Ε.Κ.Α.

Εργοδότης:

Michael Taheld  
(Μίκαελ Ταχίλντ)

(δυνάμει του υπ. αριθμό 15116/22-10-2003 συμβολαίου αγοραπωλησίας  
ακινήτου της συμβ/φου Ηρακλείου Ευαγγελίας Στεφ. Γωνιωτάκη το γένος Πρατικάκη)

Τίτλος έργου:

Προϋπαρξη Ακινήτου

Θέση:

"Γωνιά Σισίου", επί της Δημοτικής οδού Γωνιά Σισίου - Ρουσά -  
Ξενοδοχείο Καλημέρα Κρήτη - Αυλάκι, της Δημοτικής Κοινότητας  
Βραχασίου του Δήμου Αγίου Νικολάου του Νομού Λασιθίου.

Τίτλος σχεδίου:

**Τοπογραφικό Διάγραμμα**

Κωδικός  
σχεδίου:

**T1**

Κλίμακα: 1:500

Εγκρίσεις - Θεωρήσεις:

Ημερομηνία:

Ιανουάριος 2018

Έλεγχος απο:

Α.Ι.Δ.


**Καλλιόπη Ηρ. Βλαχάκη**

Msc Διπλωματούχος Πολιτικός Μηχανικός Δ.Π.Θ.  
Σανουδάκη αρ.16 - Λιμάνι Χερσονήσου, Τ.Κ 70014  
Αρ. Μητρώου ΓΕΕ: 116090  
ΑΦΜ: 133507931, ΔΟΥ: Ηρακλείου  
Τηλ.2897025288. 6974665949



	Στύλος Δ.Ε.Η.		Ελαιόδεντρο
	Στύλος Ο.Τ.Ε.		Άλλο δέντρο
	Κολεκτέρ		Πάσσαλος

3907420  
3907370  
3907320  
3907270

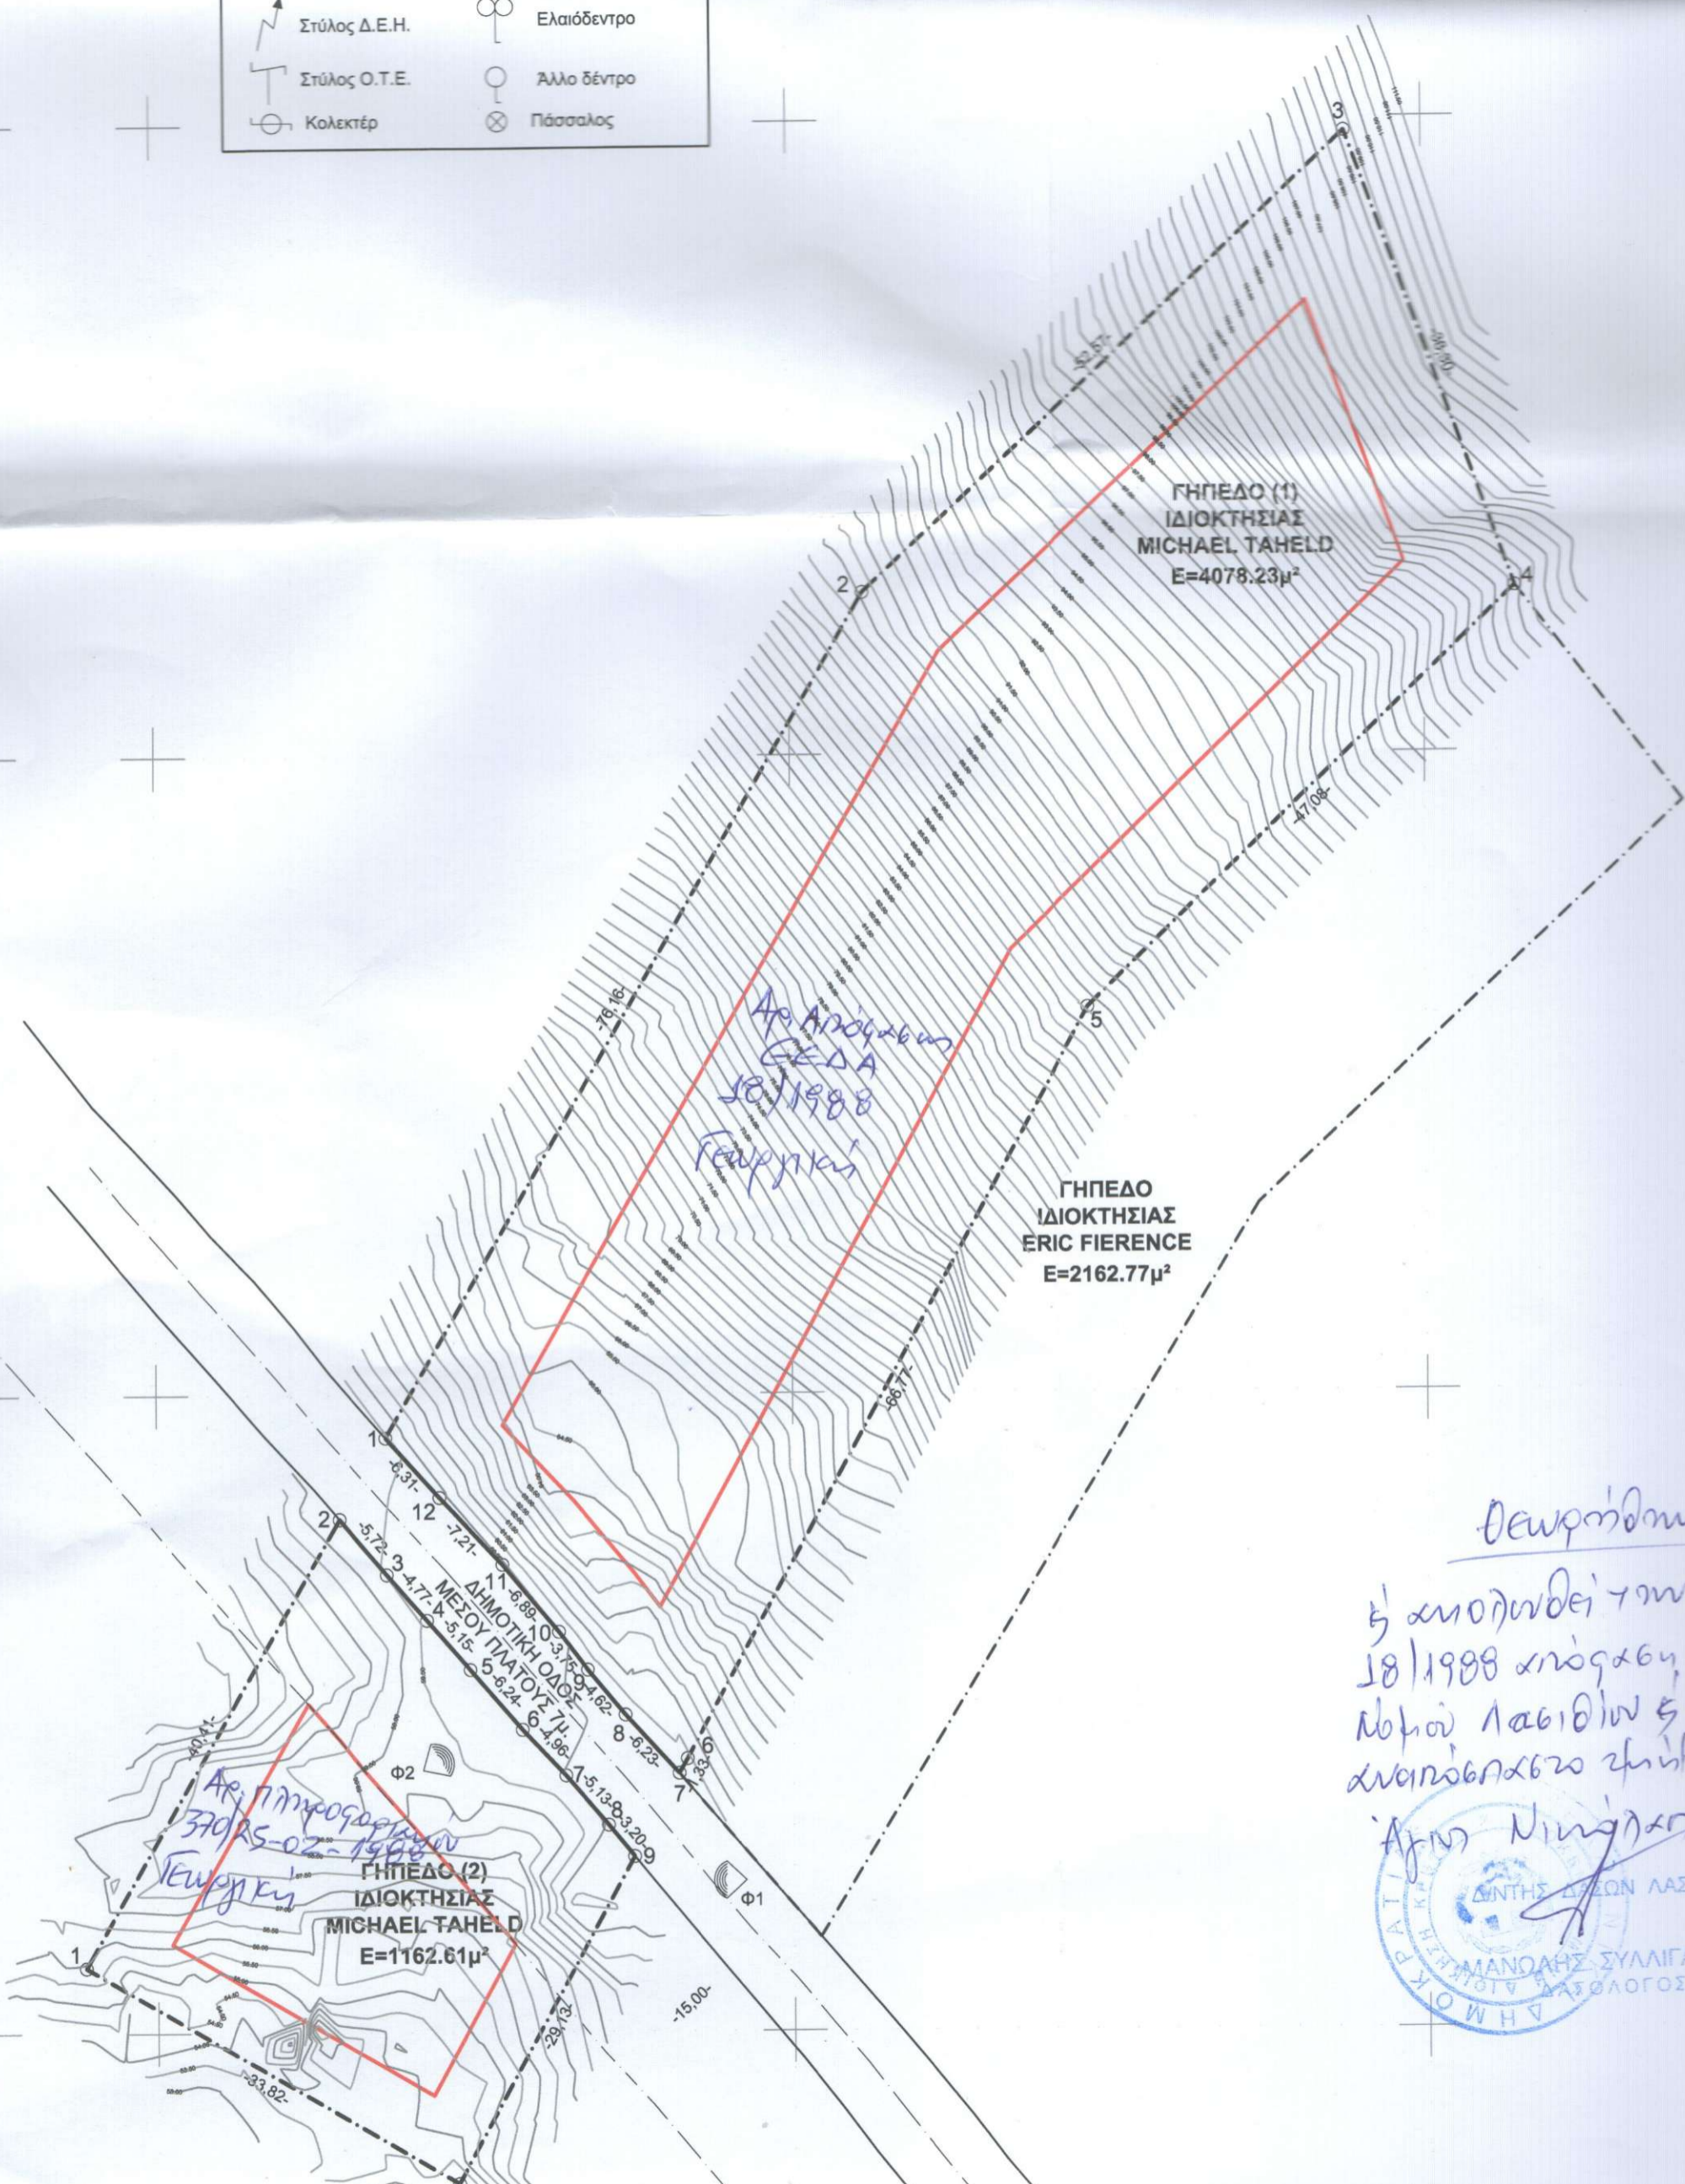

θεωρήθηκε  
 & απορρίπτεται των υπ.  
 18/1988 απόφαση των  
 Νομικών Λαβιθίων & αποτ.  
 αναπόσπαστο ζήτημα το



