

ΘΕΩΡΗΣΕΙΣ - ΧΑΡΤΟΣΗΜΑ

Ανήκει στο αριθμό 224/2 II έγγραφο Δίνοσης Δασών  
Αγίου Νικολάου 21.02.2011  
ΥΠΟΥΡΓΕΙΟ



ΔΙΕΥΘΥΝΣΗ ΔΑΣΩΝ  
ΜΑΝΩΛΗΣ ΠΑΛΙΓΑΡΟΣ  
ΔΑΣΟΛΟΓΟΣ

**CRETAN**  
Σύμβουλοι  
**CONSULTING**  
Μηχανικοί  
**ENGINEERS**  
Κρήτης

# ΤΟΠΟΓΡΑΦΙΚΟ

ΑΡΙΘΜΟΣ  
ΣΧΕΔΙΟΥ

# T1

(ΚΛ. : 1 / 500)

ΕΡΓΟ :

ΑΠΟΤΥΠΩΣΗ ΒΑΣΗ ΚΤΗΜΑΤΟΛΟΓΙΟΥ

ΘΕΣΗ :

"ΑΛΜΥΡΟΣ" ΑΓΙΟΣ ΝΙΚΟΛΑΟΣ

ΙΔΙΟΚΤΗΤΗΣ :

ΚΟΥΤΣΑΚΗ

ΚΩΔΙΚΟΣ

Ο ΜΕΛΕΤΗΤΗΣ

ΥΠΟΓΡΑΦΗ

/


ΣΦΡΑΓΙΔΑ

\_\_\_\_\_  
ΗΜΕΡΟΜ.  
ΙΟΥΛ 2008

Κύπρου 25  
25 Κύπρου Str.  
Άγιος Νικόλαος  
Aghios Nikolaos  
72100 ΚΡΗΤΗ  
GR 721 00 Crete - Greece

τηλ. : +30 28410-22906/26382  
fax : +30 2841025445

e-mail: info@cce.gr

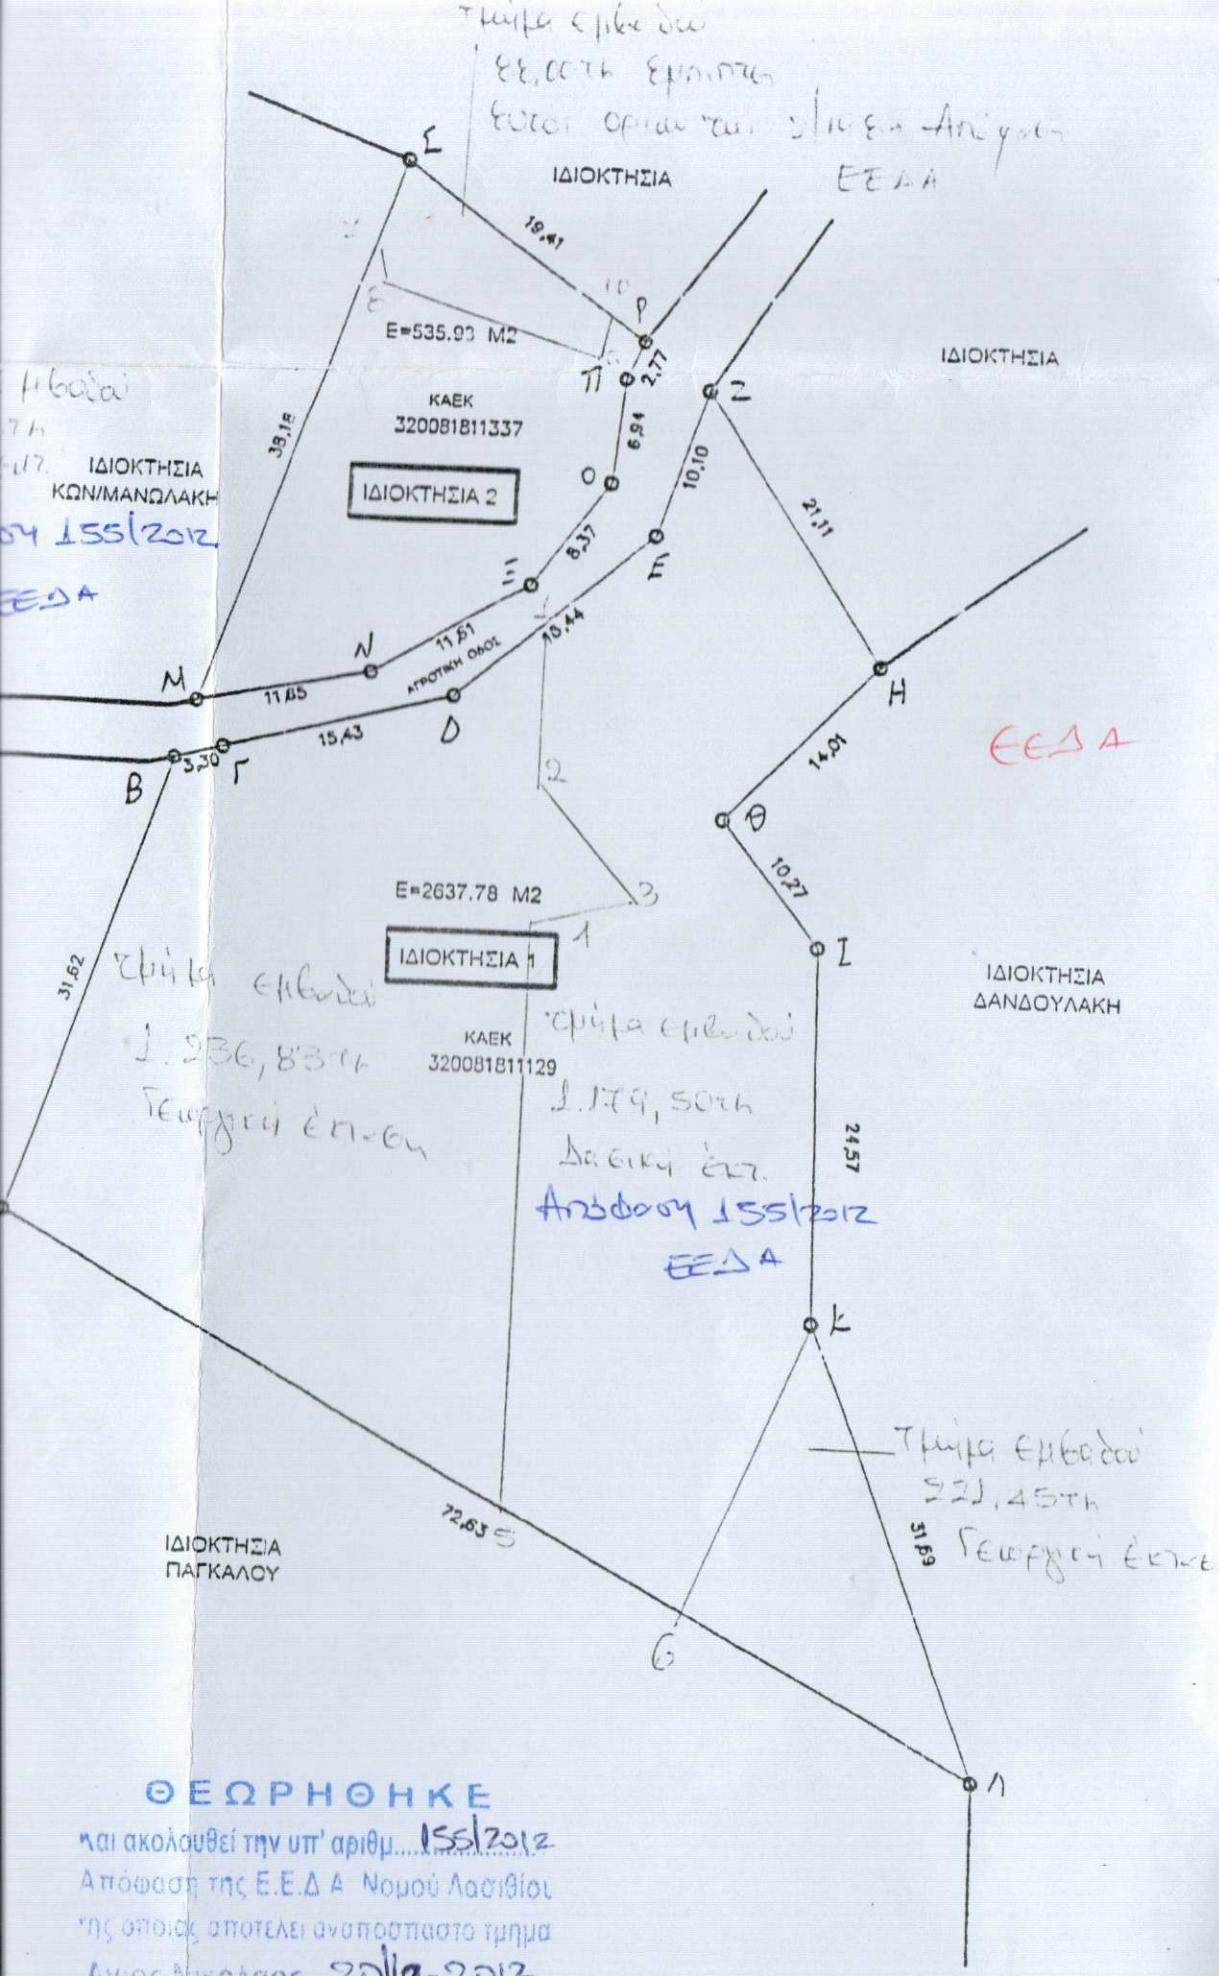


Open  
 Constant width 0.0000  
 area 535.9242  
 length 98.9201

at point X=655235.8336 Y=3893871.4174 Z= 0.0000  
 at point X=655247.9180 Y=3893907.6329 Z= 0.0000  
 at point X=655263.5799 Y=3893895.1602 Z= 0.0000  
 at point X=655262.4420 Y=3893892.5384 Z= 0.0000  
 at point X=655261.8937 Y=3893896.7220 Z= 0.0000  
 at point X=655257.1506 Y=3893879.6263 Z= 0.0000  
 at point X=655247.2334 Y=3893873.7926 Z= 0.0000  
 at point X=655238.5998 Y=3893871.9938 Z= 0.0000  
 at point X=655235.8336 Y=3893871.4174 Z= 0.0000

Open  
 Constant width 0.0000  
 area 2637.7803  
 length 251.1711

at point X=655224.5632 Y=3893837.6417 Z= 0.0000  
 at point X=655286.3154 Y=3893802.6416 Z= 0.0000  
 at point X=655276.7844 Y=3893832.3586 Z= 0.0000  
 at point X=655276.2984 Y=3893856.9286 Z= 0.0000  
 at point X=655270.0034 Y=3893885.0356 Z= 0.0000  
 at point X=655279.4194 Y=3893875.4056 Z= 0.0000  
 at point X=655267.8252 Y=3893893.0504 Z= 0.0000  
 at point X=655284.8318 Y=3893883.3745 Z= 0.0000  
 at point X=655252.8813 Y=3893872.4066 Z= 0.0000  
 at point X=655237.7831 Y=3893866.4789 Z= 0.0000  
 at point X=655234.5728 Y=3893867.8360 Z= 0.0000  
 at point X=655224.5632 Y=3893837.6417 Z= 0.0000

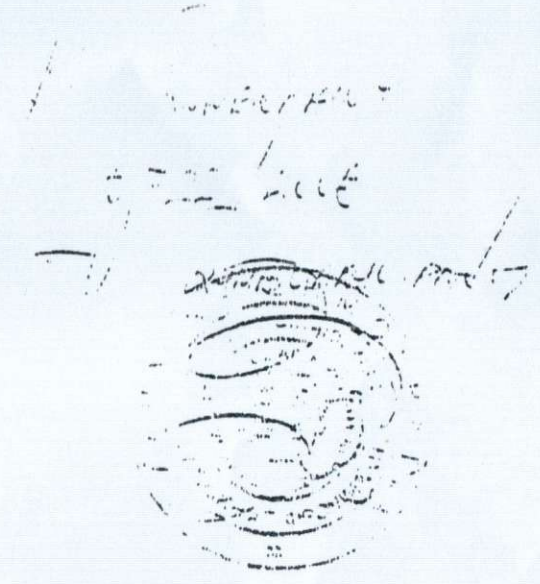

**ΘΕΩΡΗΘΗΚΕ**  
 και ακολουθεί την υπ' αριθμ... 1551/2012  
 Απόφαση της Ε.Ε.Δ.Α. Νομού Λασιθίου  
 της οποίας αποτελεί αναπόσπαστο τμήμα  
 Άνιος Νικόλαος... 2011α-2012  
 Γραμματέας της Επιτροπής



**ΠΑΡΑΤΗΡΗΣΕΙΣ**  
 ΟΙ ΙΔΙΟΚΤΗΣΙΕΣ 1 & 2 ΔΕΝ ΕΙΝΑΙ ΑΡΤΙΕΣ ΟΥΤΕ ΟΙΚΟΔΟΜΗΣΙΜΕΣ  
 ΑΠΕΧΟΥΝ ΑΠΟ ΤΗΣ ΟΙΚΟΔΟΜΗΣ