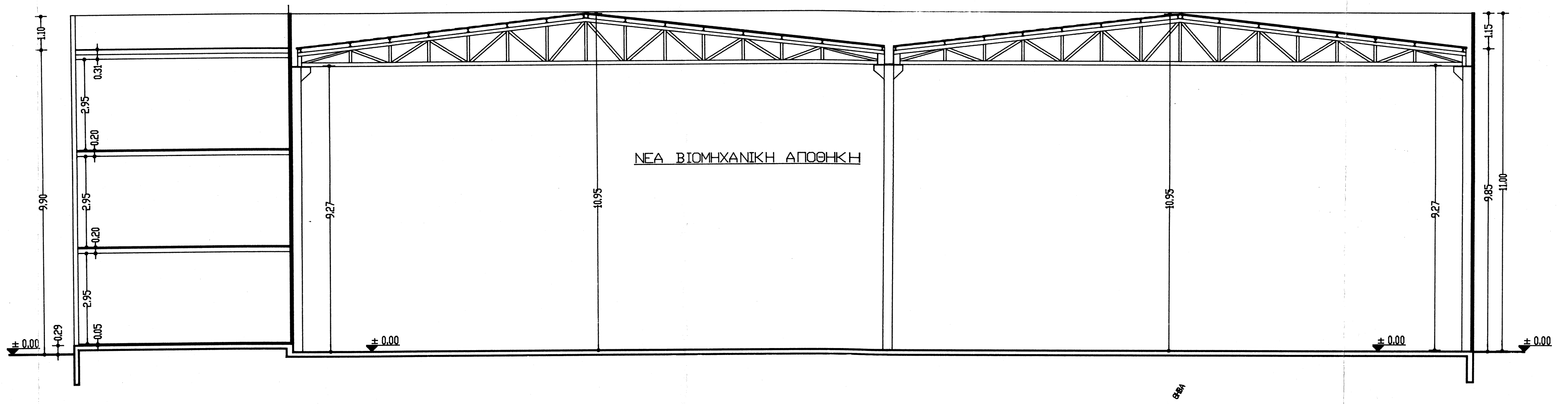

ΤΟΜΗ Δ – Δ ΚΛ. : 1/100

ΥΠΟΛΟΓΙΣΜΟΙ ΕΠΙΦΑΝΕΙΩΝ – ΟΓΚΟΥ ΚΤΙΡΙΩΝ

ΚΑΛΥΨΗ :

Υπάρχουσα Κάλυψη :

(104.25*19.35)+(12+2)*2*.50*0.125+
+4*(0.5+0.375)*0.125+
+(18.05*6.75)+(104.50*19.00)+
+(0.15*8.00)+(0.50+0.375)*0.125+
+(0.375*0.125) +
+4.00*9.00 + [21.35*18.785 +
+ (91.00-21.35)*18.55= 5857.20 m2

Νέα Κάλυψη :

38.15*63.60+29.90*9.10+
+1.00*18.05+7.00*18.00 = 2842.48 m2

ΣΥΝΟΛΙΚΗ ΚΑΛΥΨΗ : 8699.68 m2

ΔΟΜΗΣΗ :

Υπάρχουσα Δόμηση :

= υπάρχουσα κάλυψη = 5857.20 m2

Νέα Δόμηση :

= νέα κάλυψη+3*7.00*18.00 = 3202.48 m2

ΣΥΝΟΛΙΚΗ ΔΟΜΗΣΗ : 9059.68 m2

ΟΓΚΟΣ ΚΤΙΡΙΩΝ

1/2*(9.25+8.15)*(4128.13-18.05*6.75)+
1/2*(8.05+6.95)*(1729.07-4.00*9.00)+
+(18.05*6.75)*3.70+ (4.00*9.00)*4.50+
+1/2*(9.90+11.00)*38.15*63.60+
+7.00*18.00*9.90= 74768.30 m3

ΙΔΙΟΚΤΗΣΙΑ : Εναγγ. και Αριστ. Π. Σελιανίτη

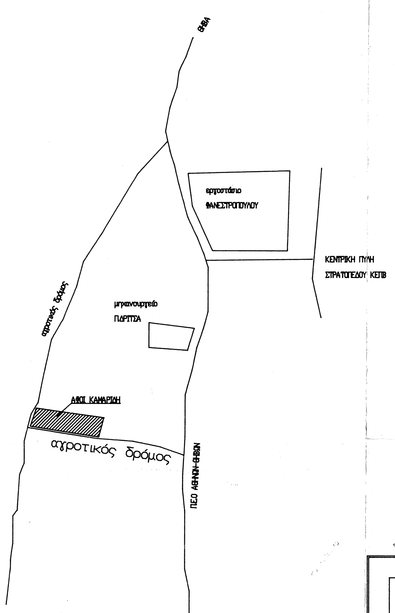

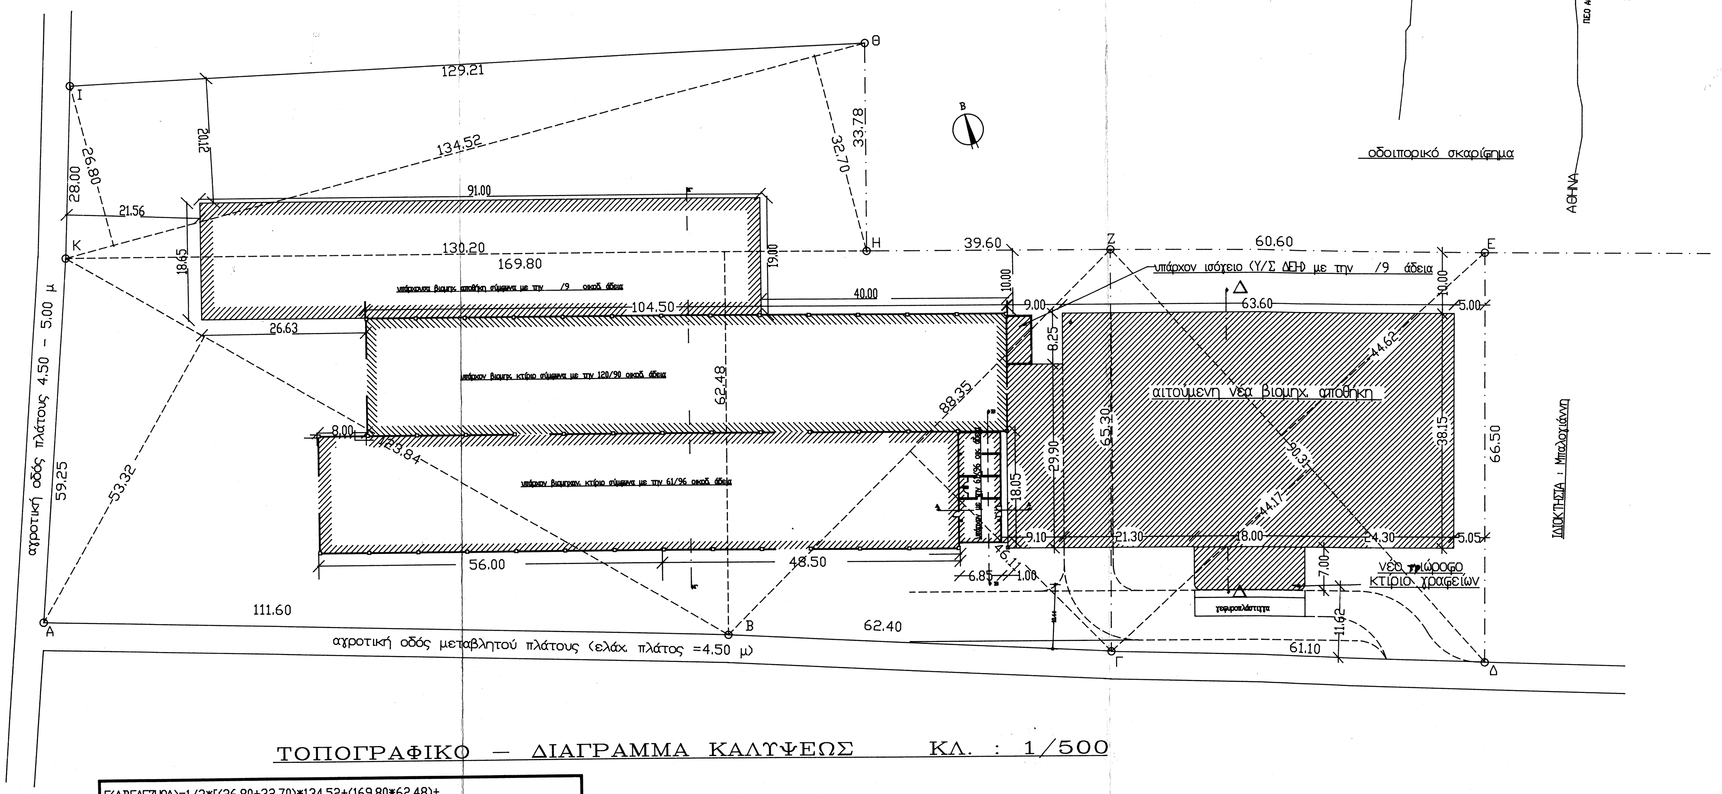

ΤΟΠΟΓΡΑΦΙΚΟ – ΔΙΑΓΡΑΜΜΑ ΚΑΛΥΨΕΩΣ ΚΛ. : 1/500

Ε(ΑΒΓΔΕΖΗΘΑ)=1/2*[(26.80+32.70)*134.52+(169.80*62.48)+
(123.84*53.32)+(88.38*46.11)+(44.17+44.62)*90.31]= 18655.00 m2

Υ Π Ο Μ Ν Η Μ Α

Ε(ΑΒΓΔΕΖΗΘΙΚΑ) 18655.00 τ.μ

αριθμός Συμβολαίου : 22575 συμβ/φου Θηβών Γ. Γεωργούση

αριθμός Συμβολαίου : συμβ/φου Θηβών Ασ. Κωστή

Ο Ρ Ο Ι Δ Ο Μ Η Σ Ε Ω Σ

ΠΔ 24.5.85 (Φ.Ε.Κ 270 Δ/31.5.85) δόμηση εκτός σχεδίου

Ε ελάχ. =4000.00 τ.μ	(άρθρο 4 παραγρ. 1)
Κ μεγ. = Ε * 50%	(άρθρο 4 παραγρ. 7)
Δόμηση μέγ.=Ε*1.20	(άρθρο 4 παραγρ. 7)
Σ Όγκου = Ε*4.20	(άρθρο 4 παραγρ. 7)
Όροφοι επιτρεπ. : 3	(άρθρο 4 παραγρ. 5γ)
Υψος μέγ. Η= 11.00 μ	(άρθρο 4 παραγρ. 5γ)
Δ ελάχ. = 5.00 μ	(άρθρο 4 παραγρ. 7)

Ε Φ Α Ρ Μ Ο Γ Η

Ε= 18655.00 τ.μ	>	4000.00 τ.μ
Κ= 8699.68 τ.μ	<	18655.00*50% = 9327.50 τ.μ
Δόμηση=9059.68 τ.μ	<	18655.00*1.20 = 22386.00 τ.μ
Όγκος=74768.30 κ.μ	<	18655.00*4.20 = 78351.00 κ.μ

Όροφοι 3 = επιτρεπ.

Η μέγ. = 11.00 μ = 11.00 μ

Δελάχ. = 5.00 μ = Δ επιτρεπ.

απόσταση από το όριο του οικισμού της πόλης της Θήβας 2500.00 μ

ΤΕΧΝΙΚΟ ΓΡΑΦΕΙΟ
ΛΕΑΝΔΡΟΣ ΛΩΛΟΣ
ΑΡΧΙΤΕΚΤΩΝ ΜΗΧΑΝΙΚΟΣ
ΑΔΕΙΕΣ ΟΙΚΟΔΟΜΩΝ
ΜΕΛΕΤΕΣ – ΕΠΙΒΛΕΨΕΙΣ
κατασκευές ιδιωτικών και δημοσίων έργων
ΘΗΒΑ Δημ. Βουσσουμπά 40
τηλ.(0262) 23732-22332

Εργοδότης :
ΚΑΜΑΡΙΔΗΣ Α.Β.Ε.Ε

Εργο :
Προσθήκη νέας αποθήκης και κτιρίου γραφείων

Θέση :
ΘΗΒΑ Μεγάλη Ράχη Ταχίου

Μελετητής :
Λέανδρος Γ. Λώλος

Θέμα σχεδίου :
ΤΟΠΟΓΡΑΦΙΚΟ-ΔΙΑΓΡΑΜΜΑ ΚΑΛΥΨΕΩΣ
οδοιπορικό – σχηματική τομή

Κλίμακα : 1:500 1:100

Αριθμός σχεδίου
Τ.1

Χρόνος μελέτης : ΝΟΕΜΒΡΙΟΣ 1999

Υπογραφή – Σφραγίδα	Θεώρηση Υπηρεσίας
ΛΕΑΝΔΡΟΣ Γ. ΛΩΛΟΣ ΔΙΠΛΩΜ. ΑΡΧΙΤΕΚΤΩΝ ΜΗΧΑΝΙΚΟΣ ΠΟΛΥΤ. ΣΧΟΛΗΣ Α.Π.Θ. ΘΕΣΣΑΛΟΝΙΚΗ ΜΕΛΟΣ Τ.Ε.Ε. ΑΡΙΘΜΟΣ ΜΗΤΡΩΟΥ 2212/1 Σ. ΒΟΥΤΣΟΤΣΙΠΑ 40 • ΘΗΒΑ • Τηλ. 23.732 • 22.332	ΘΕΩΡΗΘΗΚΕ ΚΑΙ ΠΡΟΣΑΡΤΑΤΑΙ ΣΤΟ ΥΠ' Αριθ. 4978/24-12-99 ΠΕΤΡΑΦΟ ΜΑΣ 24-12-99 ΔΑΣΑΡΧΗΣ ΣΑΒΒΑΣ ΚΑΤΣΙΑΝΗΣ ΔΑΣΟΛΟΓΟΣ