



Ημερομηνία: 11/03/2016  
 Τίτλος: Σχεδίαση Φράγματος  
 Ονοματεπώνυμο: Νίκος Παπαδάκης  
 - Τα μέτρα -  
 Ημερομηνία: 11/03/2016  
 Τίτλος: Σχεδίαση Φράγματος  
 Ονοματεπώνυμο: Νίκος Παπαδάκης

ΑΠΟΣΠΑΣΜΑ ΧΑΡΤΗ ΚΑΙΜΑΚΑ: 1:5000

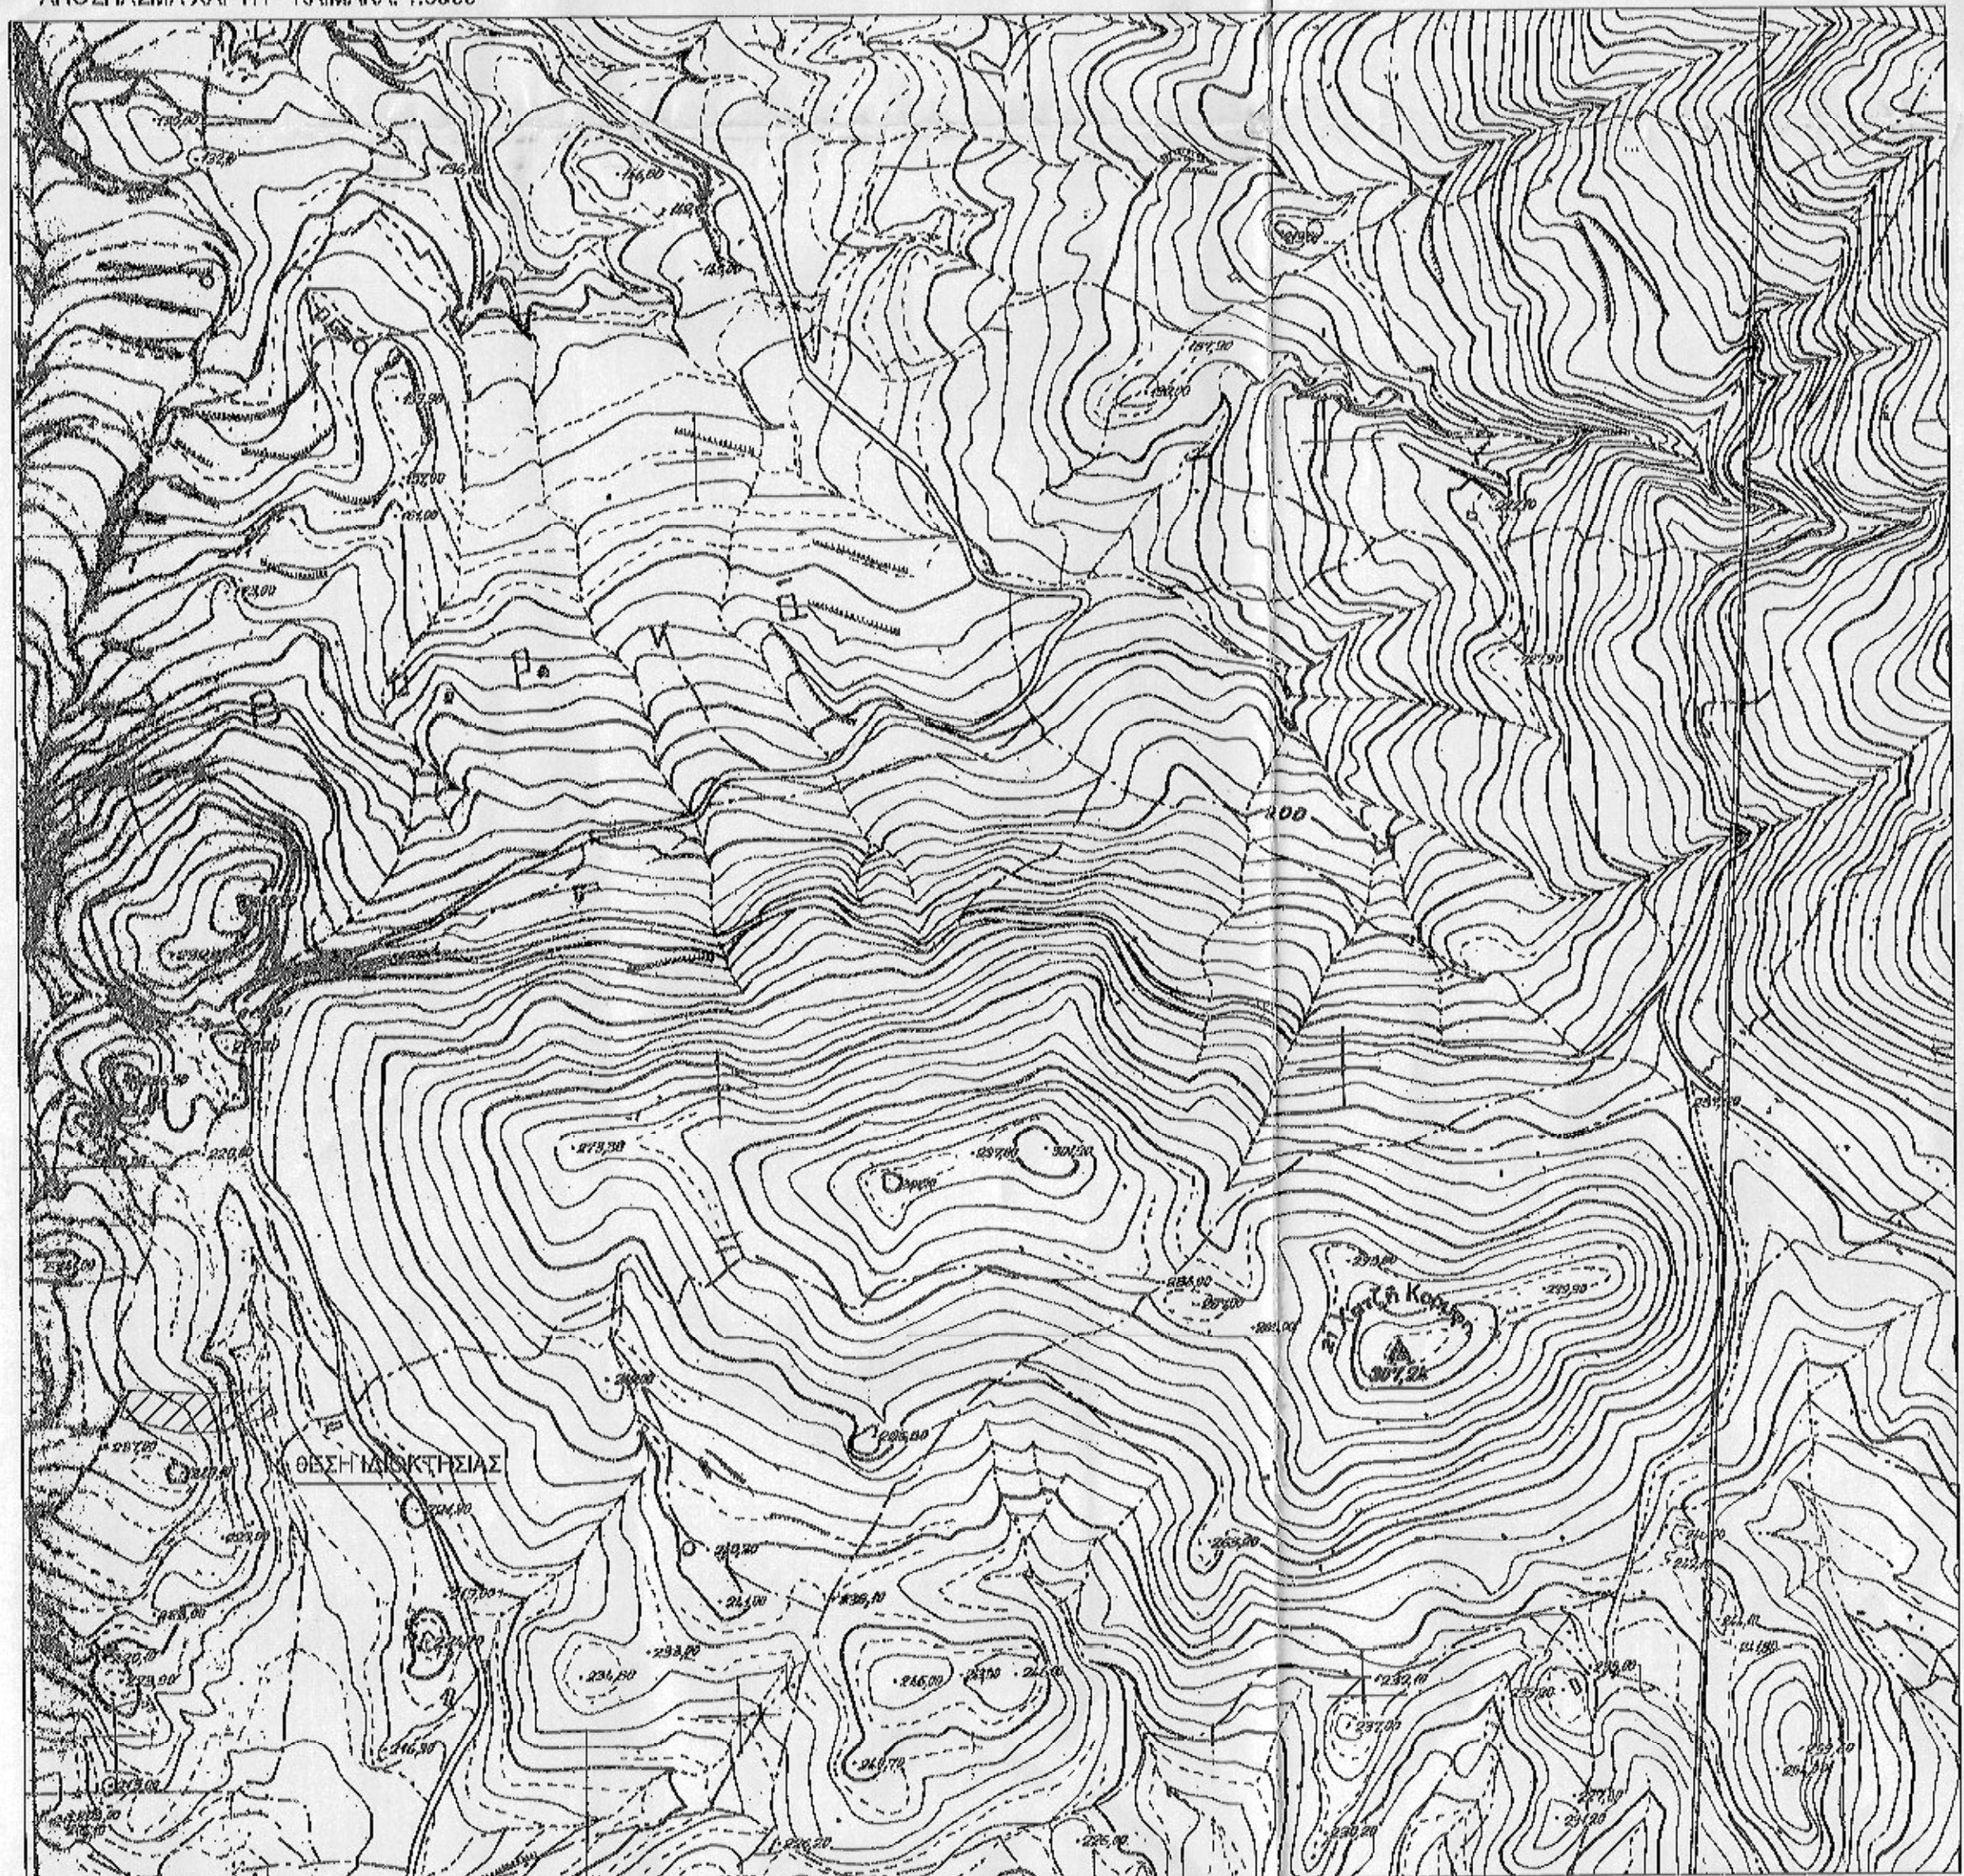

ΑΠΟΣΠΑΣΜΑ ΧΑΡΤΗ ΚΑΙΜΑΚΑ: 1:10000

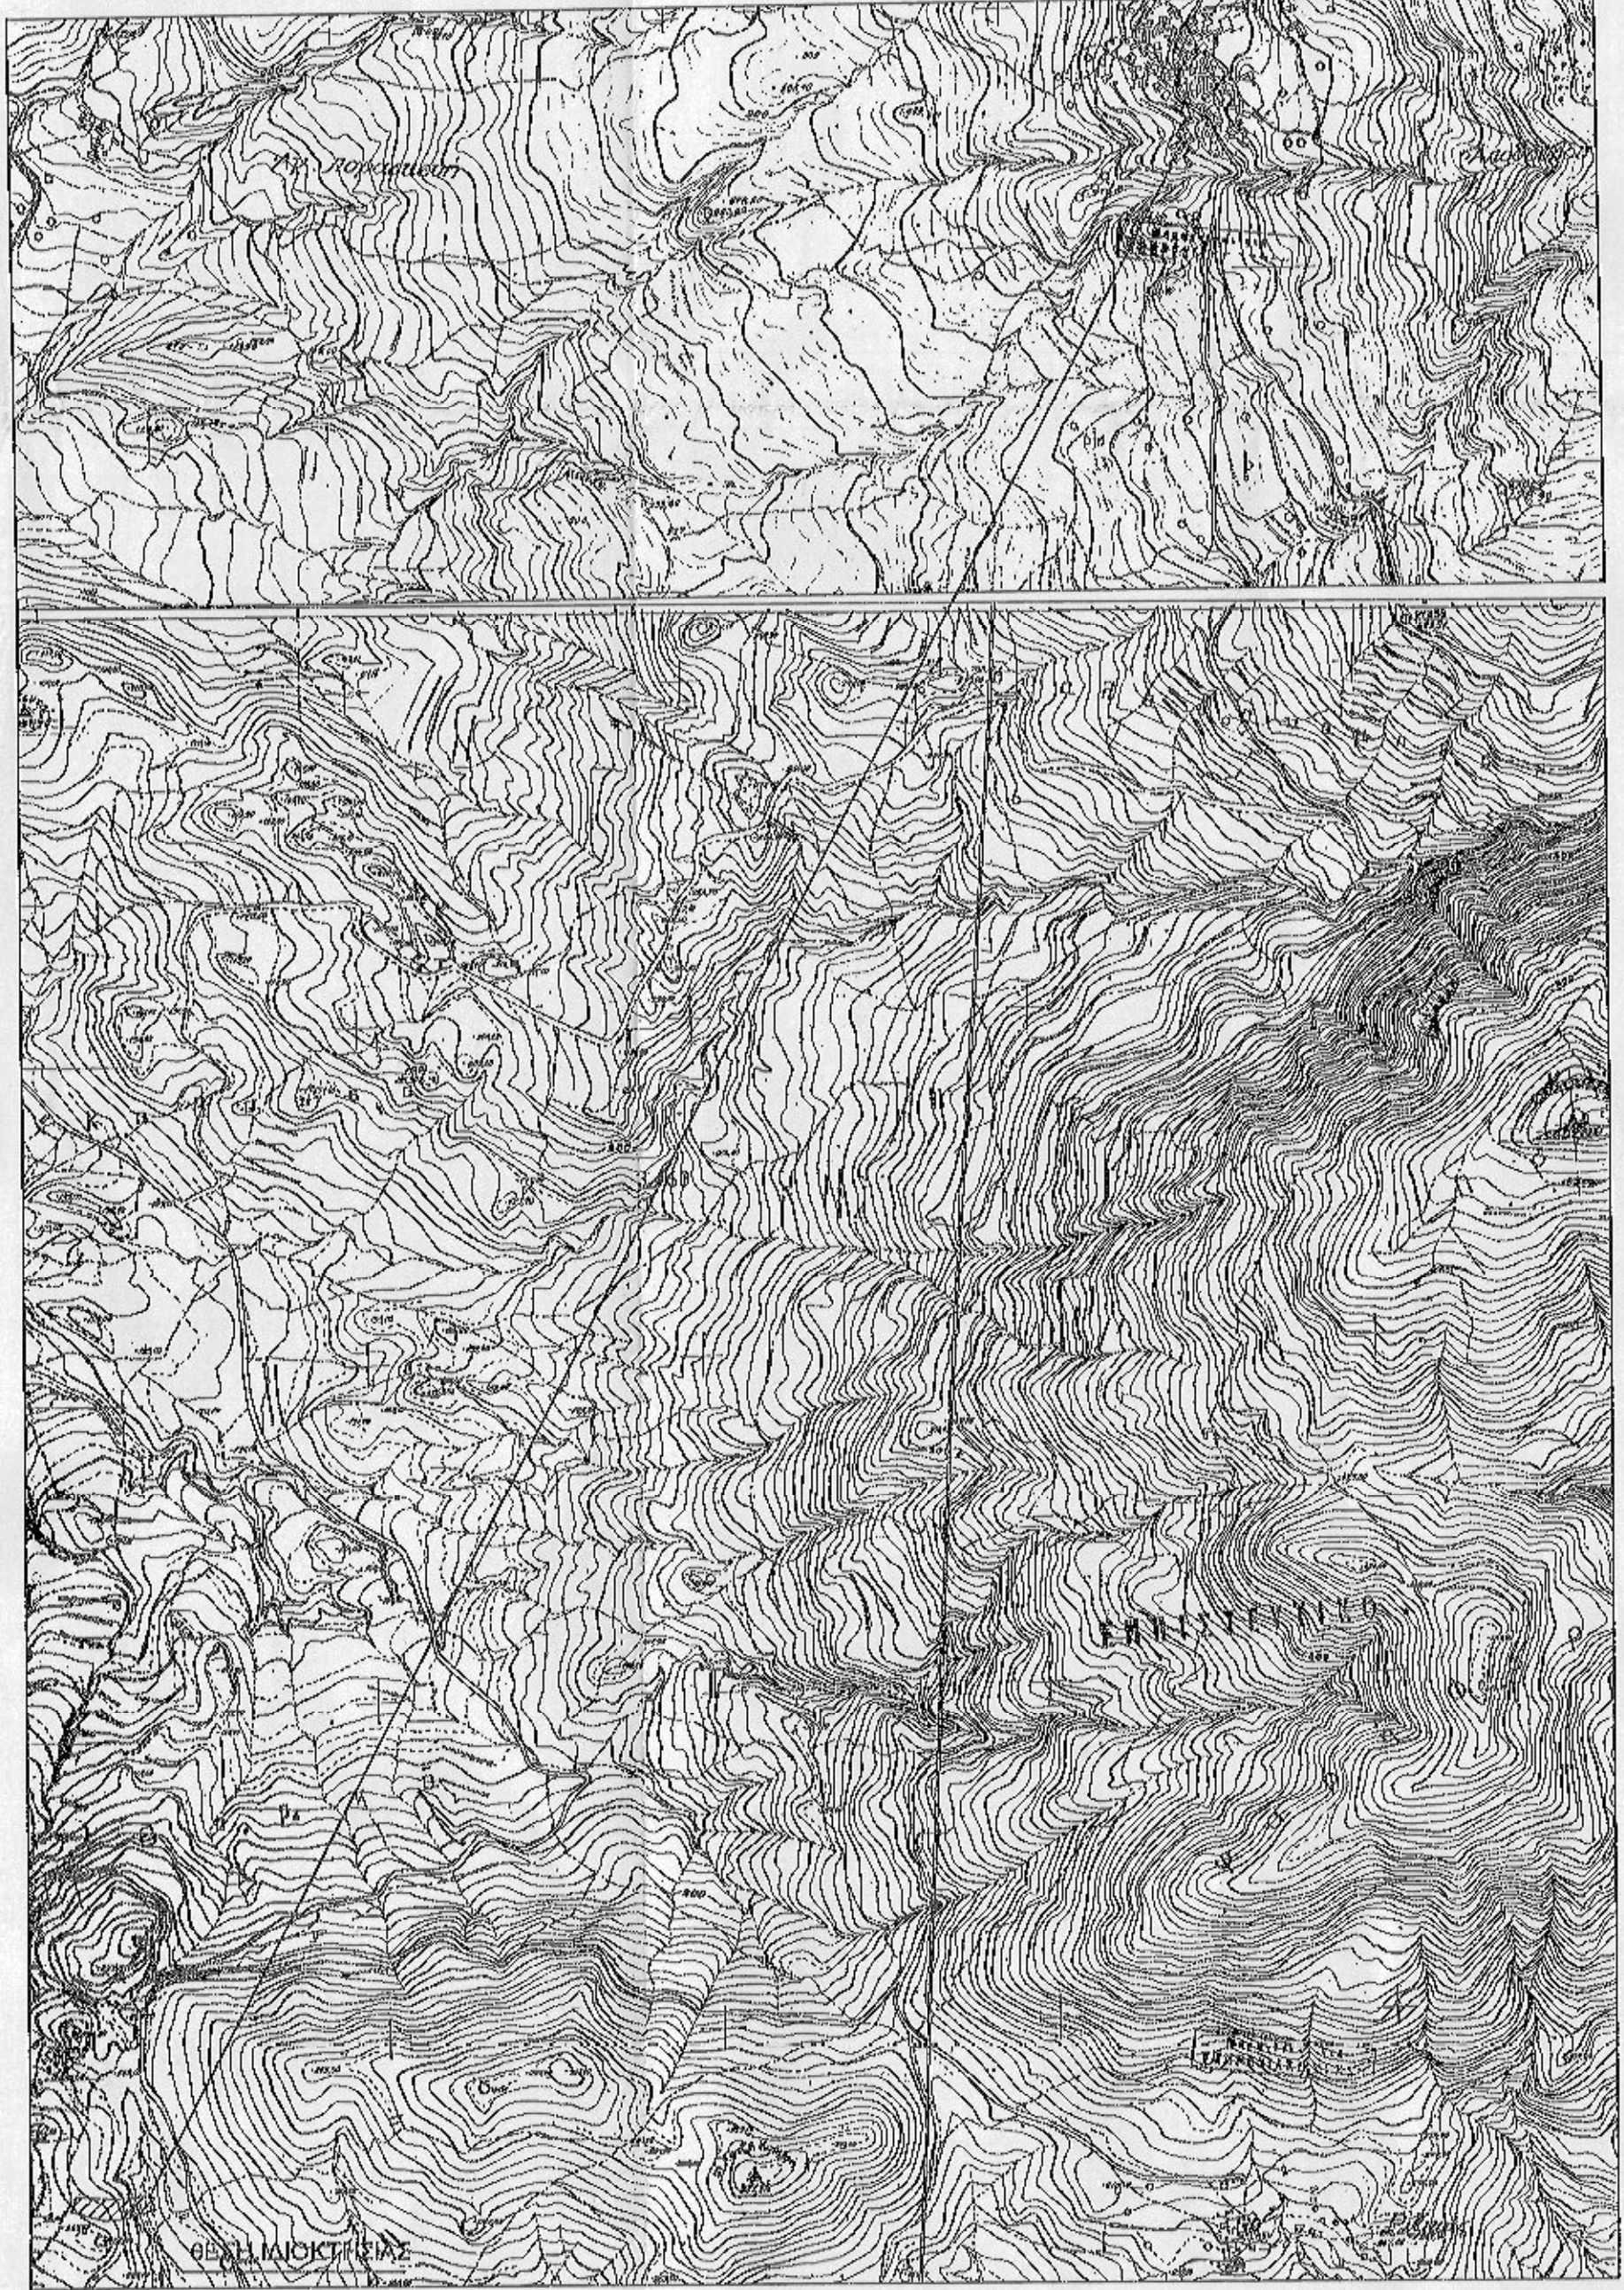

ΠΙΝΑΚΑΣ ΣΥΝΤΕΤΑΓΜΕΝΩΝ ΚΟΡΥΦΩΝ  
 ΣΥΜΦΩΝΑ ΜΕ ΕΓ.Σ.Α. '87  
 ΕΠΙΦΑΝΕΙΑ ΠΕΤΕΛΟΥ E = 3.299,09 m<sup>2</sup>  
 ΠΕΡΙΜΕΤΡΟΣ ΠΕΤΕΛΟΥ E = 286,11 m

ΟΝΟΜΑ ΣΗΜΕΙΟΥ	X	Y	L
1	565172,301	3887127,112	51,09
2	565221,841	3887115,010	28,62
3	565290,545	3887116,039	49,58
4	565297,905	3887130,714	21,06
5	565290,160	3887151,151	46,70
6	565243,749	3887145,378	66,20
7	565178,621	3887143,146	9,02
8	565177,319	3887140,221	14,04
1	565172,301	3887127,112	

**ΥΠΟΜΝΗΜΑ**

1. Με τα στοιχεία 1,2,3,...7,8,1 περιγράφεται γεωμετρικό οικοπέδο κ/κασίας ΖΑΧΑΡΙΟΥΔΑΚΗ ΜΙΧΑΗΛ, και βρίσκεται στη θέση "ΕΠΤΑ ΠΟΡΟΙ" εκτός των ορίων του οικισμού "ΑΓΙΟΔΟΥΛΟΥ" του ΔΗΜΟΥ ΑΜΑΡΙΟΥ και σε απόσταση περίπου 3.450 μ. από αυτά.  
 2. Η επιφάνεια του γεωμετρικού υπολογίζεται αναλυτικά με χρήση της σχέσης  $2E = \sum X_i \cdot (Y_{i+1} - Y_{i-1})$ , δηλαδή αναλυτικά από τις συντεταγμένες των κορυφών του. (Βλέπε πίνακα συντεταγμένων).  
 Είναι επιφάνεια E = 3299,09 τ.μ.  
 Το οικόπεδο αποτελεί τμήμα μεγαλύτερης έκτασης και είναι μη όριο και μη οικοδομήσιμο. Βρίσκεται εκτός περιοχής NATURA και εκτός ΖΟΕ.  
 3. ΟΡΟΙ ΔΟΜΗΣΗΣ: Συμφωνά με το ΠΔ 24-5-85/ΦΕΚ 270Δ  
 Μέγιστη Δόμηση: 200 τ.μ.  
 Κάλυψη: 10%  
 Μέγιστος αριθμός ορόφων: 2  
 Μέγιστο επιτρεπόμενο ύψος: 7,50 m  
 αριστία: 4000 τ.μ.  
 4. Τα όρια οικοπεδικού καθεστώτος, σύμφωνα με τον κ.π. υποδείχθηκαν με ακρίβεια και αποκλειστική ευθύνη του ιδιοκτήτη.  
 5. Από το παρόν δεν διέρχονται γραμμές υψηλής τάσης.  
 6. Έχει γίνει ένταξη των συντεταγμένων των κορυφών της έκτασης στο Κριτικό Τριγωνομετρικό Δίκτυο (Συντεταγμένες σε ΕΓΣΑ '87).  
 7. Το παρόν συντάχθηκε σύμφωνα με το άρθρο 5 του Ν. 651/77.

Ο ΔΗΛΩΣΗΤΗΣ  
 Ευθύνομαι για την ακρίβεια των δηλούμενων ορίων του αγροτεμαχίου μου, τα οποία υπέδειξα επιτόπου με ακρίβεια και αποκλειστικά δική μου ευθύνη.  
 Ο ΔΗΛΩΣΗΤΗΣ  
 Ζαχαριουδακη Μιχαηλ  
 Ο ΕΝΕΡΓΗΣ ΤΗΝ ΑΥΤΟΦΩΙΑ  
 ΝΙΚΟΛΑΟΣ ΒΟΥΤΡΑΚΗΣ  
 ΔΙΔΑΚΤΟΡΟΣ

ΜΗΧΑΝΙΚΟΣ: ΠΑΠΑΔΑΚΗΣ ΚΩΝΣΤΑΝΤΙΝΟΣ (Πολιτικός Μηχανικός)  
 ΕΡΓΟΔΟΤΗΣ: ΖΑΧΑΡΙΟΥΔΑΚΗΣ ΜΙΧΑΗΛ  
 ΕΡΓΟ: ΤΟΠΟΓΡΑΦΙΚΗ ΑΠΟΤΥΠΩΣΗ  
 ΘΕΣΗ: ΘΕΣΗ "ΕΠΤΑ ΠΟΡΟΙ" ΕΚΤΟΣ ΟΡΙΩΝ ΟΙΚΙΣΜΟΥ ΑΠΟΔΟΥΛΟΥ ΔΗΜΟΥ ΑΜΑΡΙΟΥ  
 ΘΕΜΑ ΣΧΕΔΙΟΥ: ΤΟΠΟΓΡΑΦΙΚΟ ΔΙΑΓΡΑΜΜΑ  
 ΚΑΙΜΑΚΑ 1/250

ΠΕΡΙΟΔΟΣ ΕΚΠΟΝΗΣΗΣ ΜΕΛΕΤΗΣ: ΜΑΡΤΙΟΣ 2016  
 ΣΦΡΑΓΙΔΑ - ΥΠΟΓΡΑΦΗ

ΚΩΝΣΤΑΝΤΙΝΟΣ ΠΑΠΑΔΑΚΗΣ  
 ΔΙΔΑΚΤΟΡΟΣ  
 ΜΕΛΟΣ Τ.Ε.Ε. ΑΡ. ΠΡΩΤΟΚΟΛΛΟΥ 9738/8  
 Κ. ΠΑΡΑΡΤΗΜΑΤΟΣ 74/10  
 Α.Φ.Μ. 124400361 ΔΟΥ ΠΕΤΡΟΥΜΟΥ

