

Θέση ιδιοκτησίας

ΑΠΟΣΠΑΣΜΑ ΧΑΡΤΗ ΚΛΙΜΑΚΑΣ 1:50000 ΠΟΥ ΔΕΙΧΝΕΙ ΤΗΝ ΘΕΣΗ ΤΟΥ ΟΙΚΟΠΕΔΟΥ

**ΤΕΧΝΙΚΟ ΓΡΑΦΕΙΟ
ΛΕΥΤΕΡΗ ΒΑΣΙΛΕΙΑΔΗ – ΚΩΣΤΑ ΜΑΝΙΑΔΑΚΗ
ΘΕΡΙΣΣΟΥ 49 ΣΗΤΕΙΑ ΤΗΛ. 2843023254 6973984615**

ΠΕΡΙΟΧΗ: ΦΟΥΡΝΙΑ ΠΑΛΑΙΚΑΣΤΡΟΥ ΤΟΥ ΔΗΜΟΥ ΙΤΑΝΟΥ

ΙΔΙΟΚΤΗΣΙΑ: ΜΑΝΟΥΣΑΚΗ ΜΑΡΙΑ

ΤΟΠΟΓΡΑΦΙΚΟ

ΚΛΙΜΑΚΑ

1 : 2000

ΗΜΕΡΟΜΗΝΙΑ :ΣΕΠΤΕΜΒΡΙΟΣ 2008


ΟΝ. ΑΡΧ. :C : ΦΟΥΡΝΙΑ

3893400

3893200

3893000

3892940

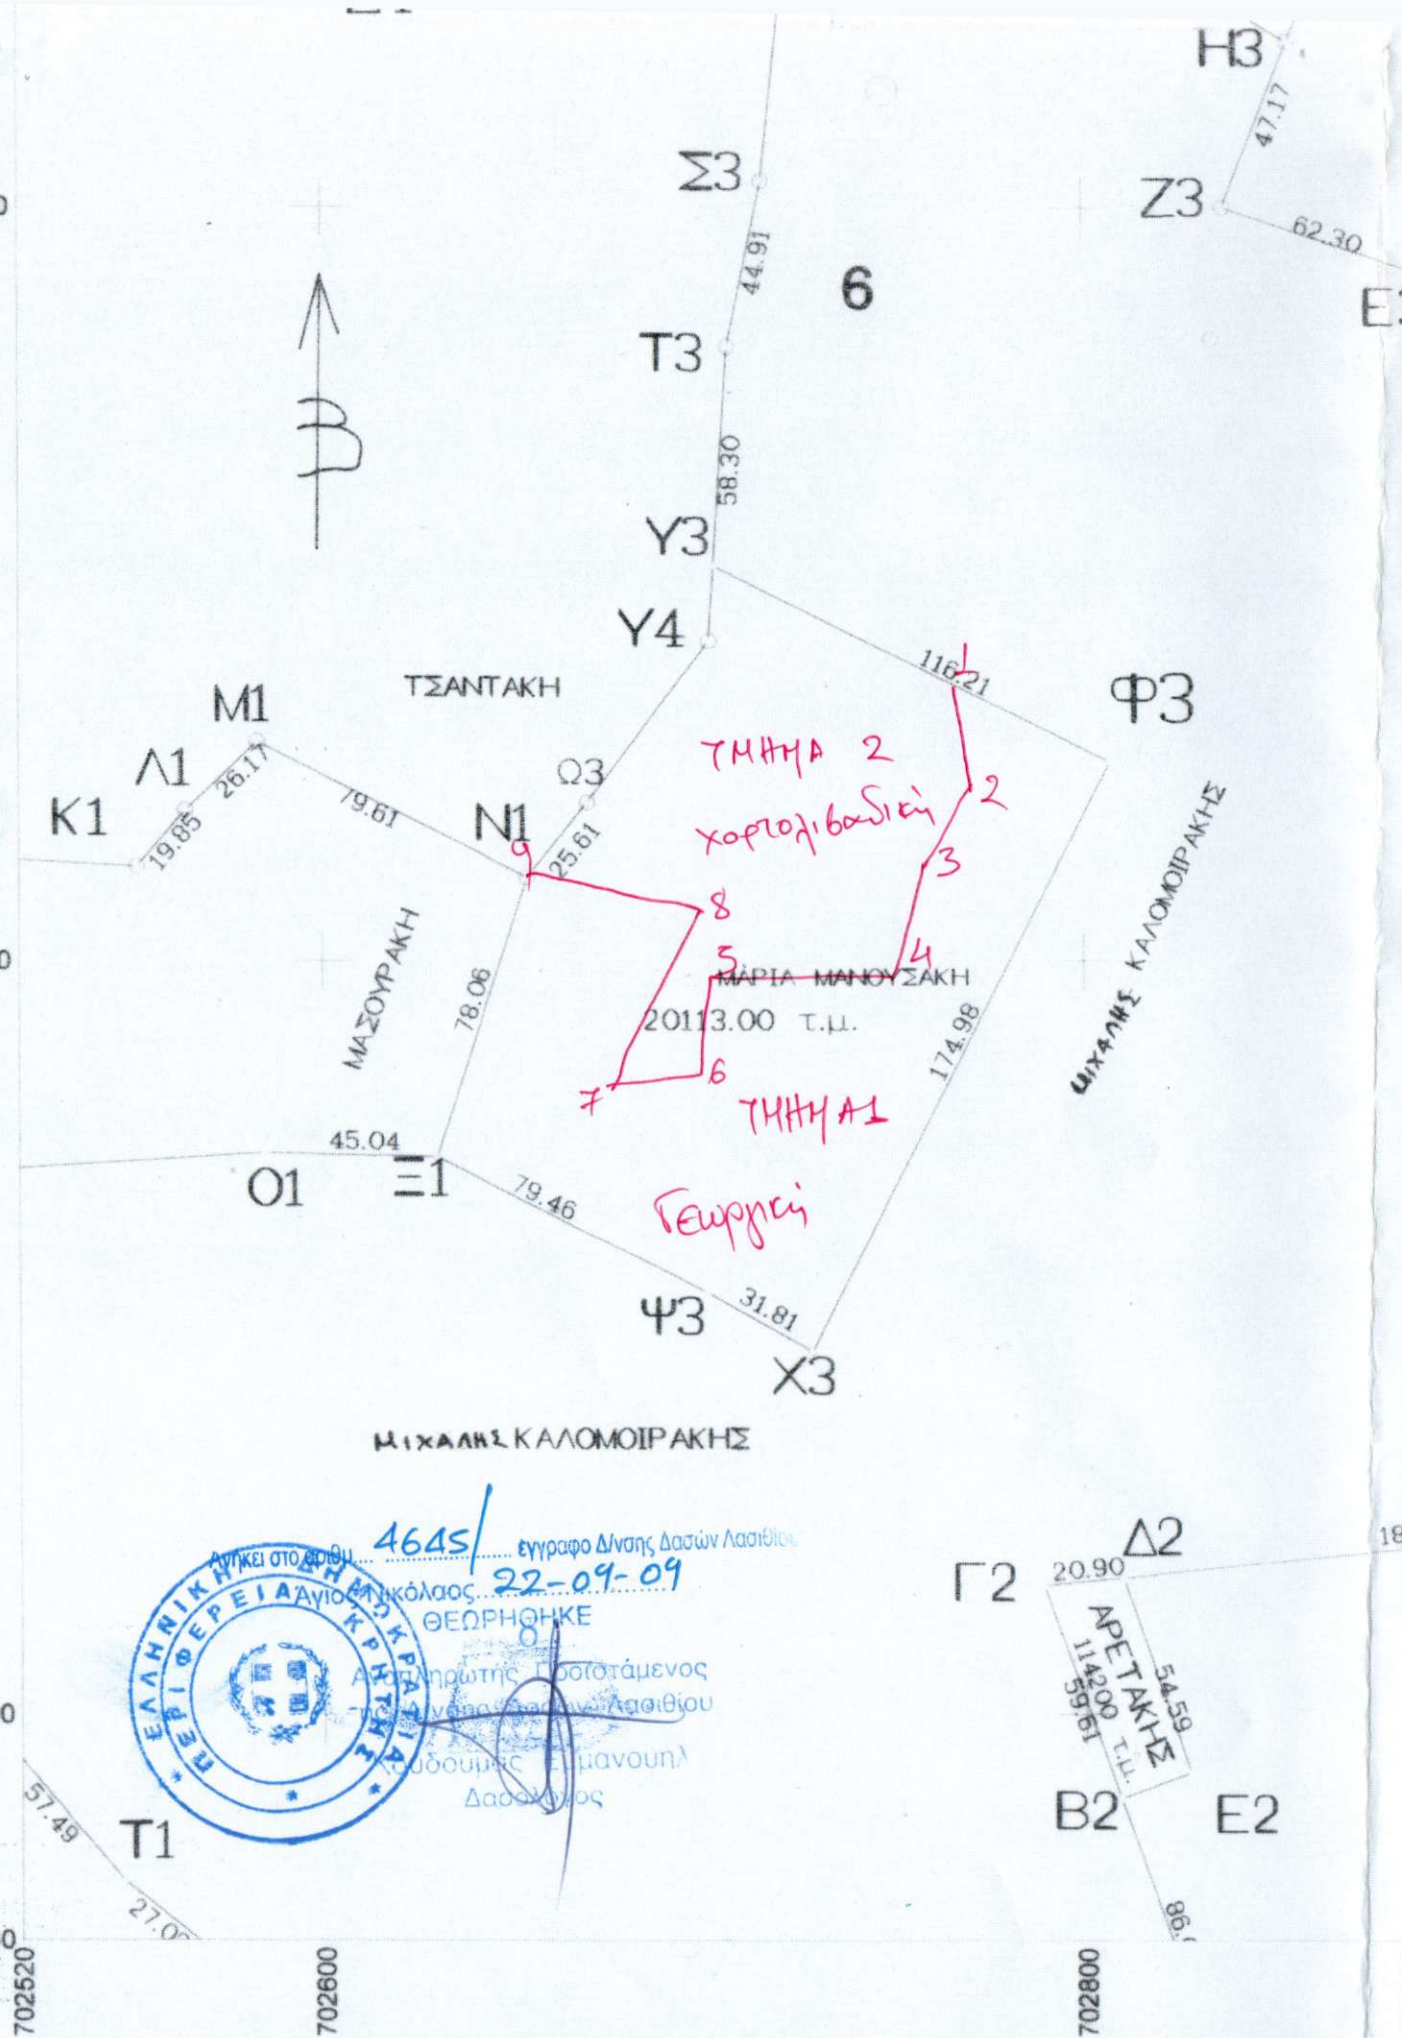

**ΑΝΑΛΥΤΙΚΗ ΕΜΒΑΔΟΜΕΤΡΗΣΗ
(ΜΕ ΣΤΟΙΧΕΙΑ Υ3-Φ3-Χ3-Ψ3-Ξ1-Ν1-Ω3-Υ4-)**

ΚΟΡΥΦΗ	$\Delta X = X(v+1) - X(v-1)$		$\Delta Y = Y(v+1) - Y(v-1)$		$\Sigma E = \sum (X' \Delta Y - Y' \Delta X)$		ΠΑΡΑΤΗΡΗΣΕΙΣ
	X	Y	ΔX	ΔY	$X' \Delta Y$	$Y' \Delta X$	
Υ3	702703.270	3893304.815	105.138	-32.300	-22697315.621	409334281.640	
Φ3	702807.138	3893252.700	25.399	-208.517	-146547235.994	98884725.327	
Χ3	702728.669	3893096.298	-106.138	-140.700	-98873923.728	-413205454.877	
Ψ3	702701.000	3893112.000	-98.648	51.419	36132182.719	-384047712.576	
Ξ1	702630.021	3893147.717	-47.000	110.000	77289302.310	-182977942.699	
Ν1	702654.000	3893222.000	39.979	94.283	66248327.082	155647122.338	
Ω3	702670.000	3893242.000	48.000	63.000	44268210.000	186875616.000	
Υ4	702702.000	3893285.000	33.270	62.815	44140226.130	129529591.950	
					-40227.103	40227.103	
							$E = 20113.551 \mu^2$

ΕΜΒΑΔΟΝ ΙΔΙΟΚΤΗΣΙΑΣ (Υ3,Φ3,Χ3,Ψ3,Ξ1,Ν1,Ω3,Υ4,Υ3) = 20113,00 τ.μ.

ΠΑΡΑΤΗΡΗΣΕΙΣ

Οι μετρήσεις έγιναν με ηλεκτρονικό ταχύμετρο NIKON NPL 350 PULSE LASER STATION και οι υπολογισμοί με την μέθοδο των συντεταγμένων Χ,Ψ και με Η.Υ.
Σαν αφετηρία των μετρήσεων λήφθηκε το τριγωνομετρικό της ΓΥΣ ΠΡΙΝΙΑΣ Κέντρο Φ.Χ. 1:100000 ΣΗΤΕΙΑ - ΙΕΡΑΠΕΤΡΑ $\phi=35 \ 15'$ $\lambda=02 \ 15'$ (EGSA 87)

ΔΗΛΩΣΕΙΣ

Τα όρια της ιδιοκτησίας μας με τα στοιχεία (Υ3,Φ3,Χ3,Ψ3,Ξ1,Ν1,Ω3,Υ4,Υ3) υποδείχθηκαν από εμάς και υλοποιήθηκαν σωστά.

ΟΙ
ΙΔΙΟΚΤΗΤΕΣ

ΔΗΛΩΣΗ Ν. 651/77

Τα όρια της ιδιοκτησίας με τα στοιχεία (Υ3,Φ3,Χ3,Ψ3,Ξ1,Ν1,Ω3,Υ4,Υ3) υποδείχθηκαν από τους ιδιοκτήτες και υλοποιήθηκαν σωστά.

Η πιο πάνω ιδιοκτησία ευρίσκεται εκτός των ορίων του οικισμού ΠΑΛΑΙΚΑΣΤΡΟΥ του δημοτικού διαμερίσματος ΠΑΛΑΙΚΑΣΤΡΟΥ του Δήμου ΙΤΑΝΟΥ και είναι άρτια και οικοδομήσιμη κατά κανόνα, σύμφωνα με τους όρους του ΓΟΚ.

ΟΙ ΜΕΤΡΗΣΕΙΣ ΕΓΙΝΑΝ ΑΠΟ ΤΟΝ

Ο ΔΗΛΩΝ

ΕΛΕΥΘΕΡΙΟΣ Γ. ΒΑΣΙΛΕΙΑΔΗΣ
ΤΟΠΟΓΡΑΦΟΣ Α.Τ.Ο.
ΘΕΡΙΣΣΟΥ 49 ΣΗΤΕΙΑ
ΤΗΛ. 2843023254 6973 984615
ΑΦΜ 041733377 Δ.Ο.Υ. ΣΗΤΕΙΑΣ

ΚΩΣΤΗΣ ΜΑΝΙΑΔΑΚΗΣ
ΔΙΠΛΩΜΑΤΟΥΧΟΣ ΠΟΛΙΤΙΚΟΣ ΜΗΧΑΝΙΚΟΣ
ΜΕΛΟΣ Τ.Ε.Ε. ΑΡ. ΜΗΤΡ. 57996
Α.Φ.Μ. 044561452 Δ.Ο.Υ. ΣΗΤΕΙΑΣ
ΘΕΡΙΣΣΟΥ 49 ΣΗΤΕΙΑ ΤΗΛ. 2843023254