




ΑΠΟΣΤΑΣΜΑ ΑΕΡΟΦΩΤΟΓΡΑΦΙΑΣ ΚΤΗΜΑΤΟΛΟΓΙΟΥ



ΑΠΟΣΤΑΣΜΑ ΧΑΡΤΗ ΓΥΣ ΚΛΙΜΑΚΑ 1/5000 ΠΙΝ. 6308 - 5

Η εξόφληση στο Ε.Γ.Σ.Α. 87 καθώς και η αποτίμηση πραγματοποιήθηκε με την μέθοδο RT Kinematic κάνοντας κανόνες χρήση του σταθμού αναφοράς του GLONASS.  
Για τις μετρήσεις εξόφλησης και αποτίμησης χρησιμοποιήθηκαν δέκτες GPS διατης συχνότητας.

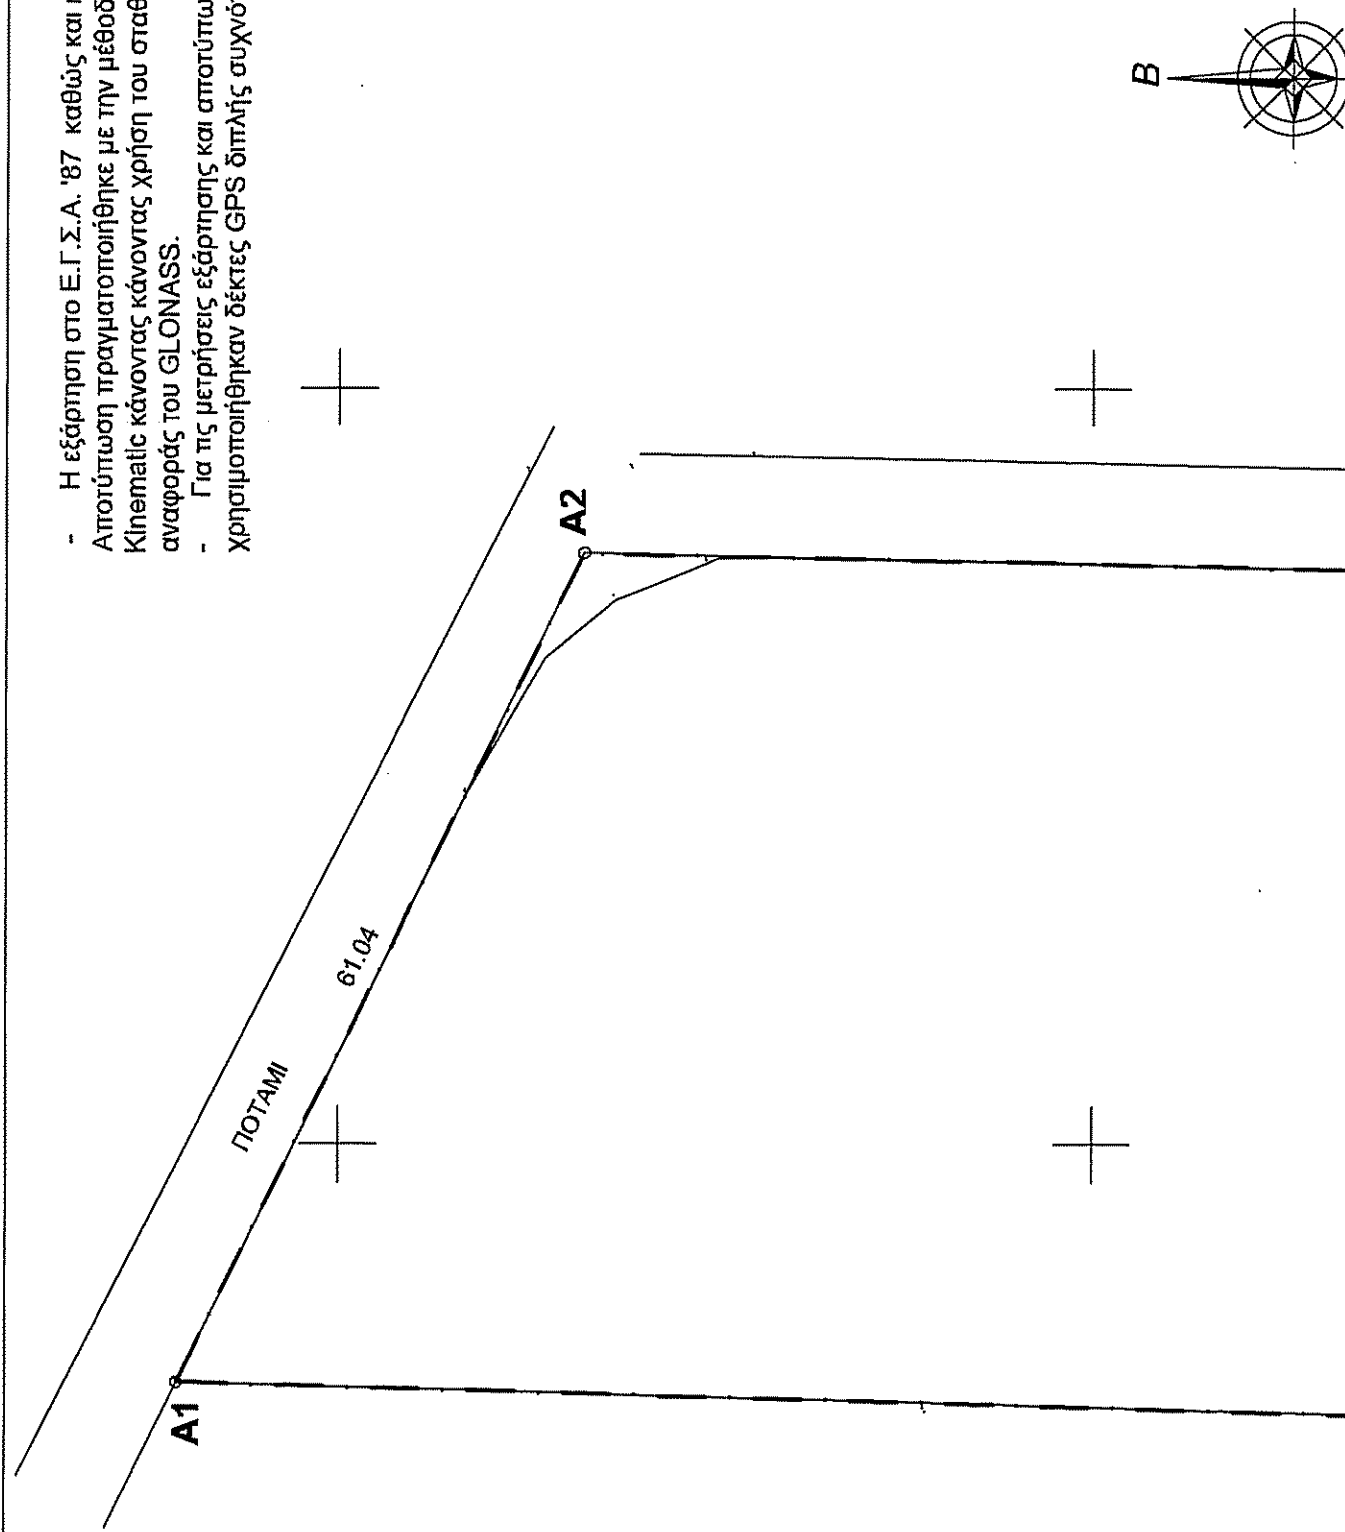

ΥΠΟΜΗΝΗΜΑ

---	Όριο ιδιοκτησίας
---	φωσκό προανάξ. φράξη
---	φωσκό προανάξ. ποδ.
---	Συμβασιοληφία
○	Κορυφή κτηρίου - οικοπέδου

ΙΔΙΟΚΤΗΣΙΑ				
ΠΑΠΑΓΕΩΡΓΙΟΥ ΒΑΣΙΛΙΚΗ				
ΕΜΒΛΑΘΟΝ 12514,35 τ.μ.				
ΣΥΝΤΕΤΑΓΜΕΝΕΣ ΕΓΣΑ 87				
ΚΟΡΥΦΕΣ	X	Y	L	
A1	414824,18	4253460,70	61,04	
A2	414876,94	4253433,73	23,80	
A3	414874,20	4253209,98	19,07	
A4	414856,27	4253216,46	17,56	
A5	414841,21	4253225,49	27,40	
A6	414818,46	4253240,76	220,01	

ΤΟ ΕΜΒΛΑΘΟΝ ΠΟΥΥΓΙΩΝΙΚΗΣ ΕΠΙΦΑΝΕΙΑΣ ΥΠΟΛΟΓΙΖΕΤΑΙ ΜΕ ΤΗ ΒΟΗΘΕΙΑ ΤΩΝ ΟΡΘΟΓΩΝΙΩΝ ΣΥΝΤΕΤΑΓΜΕΝΩΝ ΤΩΝ ΚΟΡΥΦΩΝ ΤΗΣ ΚΑΙ ΜΕ ΤΟΝ ΤΥΠΟ ΤΟΥ GAUSS

2Ε=Σ Χi (ψi-1 - ψi+1)

ΟΡΟΙ ΔΟΜΗΣΗΣ ΕΚΤΟΣ ΣΧΕΔΙΟΥ ΟΠΩΣ ΕΞΥΠΗΛΑΘΟΡΙΖΕΤΑΙ ΜΕ ΤΟ Π.Δ. ΤΗΣ 24-5-1989 ΦΕΚ ΣΤΟΙΧΙΣΤ-385

ΓΕΝΙΚΕΣ ΔΙΑΤΑΞΕΙΣ ΑΡΘΡΟΥ 1

1. Ελάχιστο εμβαδόν: 4000 τ.μ. Ελάχιστο πρόσωπο 25 μ.
2. Μέγιστο ποσοστό κάλυψης: 10%
3. Συντελεστής δόμησης: 0.2
4. Μέγιστος αριθμός ορόφων 2
5. Μέγιστο ύψος: 7.50 μ + στέγη 1.20 μ
6. Πλάγιες αποστ.: 15μ.

ΥΠΕΥΘΥΝΗ ΔΗΛΩΣΗ


Η υπογεγραμμένη ΠΑΠΑΓΕΩΡΓΙΟΥ ΒΑΣΙΛΙΚΗ δηλώνει υπεύθυνα και εν γνώσει του νόμου προς υπεύθυνους δημόσιους επί-Αποστολές Α1, Α2, Α5, Α6, Α1 το φάσμα στο τοπογραφικό διάγραμμα και με τις αναγραφόμενες διαστάσεις αποτελεί ιδιοκτησία μου. Θα αναφέρω και τα όρια των όμορων ιδιοκτησιών υποδείχθηκαν από μένα και αποτυπώθηκαν ορθά.

Ο ΔΗΛΩΝ

ΥΠΕΥΘΥΝΗ ΔΗΛΩΣΗ Βάσει του Ν.851/177 ΦΕΚ 207 Α

Ο υπογεγραμμένος ΝΤΕΛΙΚΟΣ ΙΩΑΝΝΗΣ Πολ. Μηχανικός δηλώ υπεύθυνα και εν γνώσει του νόμου περί υπεύθυνος δηλώσεως ότι το υπό στοιχεία Α1, Α2, Α5, Α6, Α1 το οποίο είναι εκτός σχεδίου στην θέση "ΚΑΡΑΧΟΥΣΕΙΝ" Δ.Δ Πέτρας του δήμου Αλιάρτου είναι όριο και οικοδομήσιμο σύμφωνα με τις κείμενες πολεοδομικές διατάξεις.

Ο ΔΗΛΩΝ

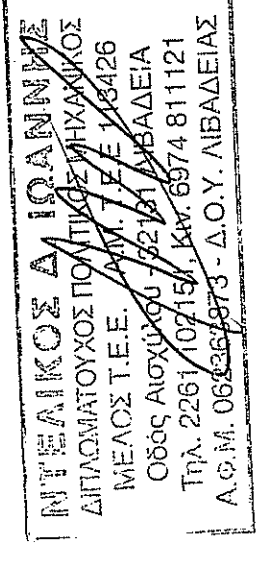

ΕΡΓΟΔΟΤΕΣ : ΠΑΠΑΓΕΩΡΓΙΟΥ ΒΑΣΙΛΙΚΗ

ΕΡΓΟ : ΑΠΟΤΥΠΩΣΗ ΙΔΙΟΚΤΗΣΙΑΣ

ΘΕΣΗ : ΕΚ. ΣΧΕΔΙΟΥ ΘΕΣΗ "ΚΑΡΑΧΟΥΣΕΙΝ" Δ.Δ ΠΕΤΡΑΣ Δ. ΑΛΙΑΡΤΟΥ - ΝΟΜΟΣ ΒΟΙΩΤΙΑΣ

ΜΕΛΕΤΗΤΗΣ : ΝΤΕΛΙΚΟΣ ΙΩΑΝΝΗΣ

ΘΕΜΑ ΣΧΕΔΙΟΥ : ΤΟΠΟΓΡΑΦΙΚΟ ΔΙΑΓΡΑΜΜΑ

ΚΛΙΜΑΚΑ : 1/500

ΧΡΟΝΟΣ ΜΕΛΕΤΗΣ : ΜΑΪΟΣ 2017

ΕΓΚΡΙΣΗ ΥΠΗΡΕΣΙΑΣ

ΥΠΟΓΡΑΦΗ ΜΕΛΕΤΗΤΗ

