

περιφέρειας του Δ. Αιγαίου-Θεσσαλίας στην θέση "Παλιόρανο" Βοιωτίας, είναι ιδιοκτησίας του Δημητρίου Μπλόουνα και περιγράφεται στο συμβόλαιο υπ' αριθμόν 9788/4-9-20 της συμβολαιογραφικού Αιγαίου Ασπίδων Κορινθίας

**ΕΜΒΛΩΝ**  
Το κτίσμα με στοιχεία (Α.Β.Γ.Δ.Ε.Ζ.Α) έχει εμβαδόν  
Ε(Α.Β.Γ.Δ.Ε.Ζ.Α) = 800Τ.μ.

**ΟΡΟΙ ΔΟΜΗΣΗΣ (Π.Δ. 24/31-5-85 ΦΕΚ 270Α' ΑΡΘΡΟ 1)**  
Εμβαδόν = 4000τ.μ. (Π.ρ. = 45μ., Βαθ = 50μ., Κάλυψη = 10% Πλάγιες αποστάσεις 15.00μ. Σ. δόμησης έως 0.2  
Σ. όγκου 5,3 \* Σ.Δ. = 1,1 Υψος κτιρίων

**(Π.Δ. 24/31-5-85 ΦΕΚ 270Α' ΑΡΘΡΟ 2)**  
**ΚΑΤΑ ΠΑΡΕΚΚΛΙΣΗ**  
Εμβαδόν Κάλυψη = 30% Διασπορά κτιρίων Πλάγιες αποστάσεις έως 5.00μ. > = h κτιρίου Σ. δόμησης έως 0.9  
Σ. όγκου Υψος κτιρίων = 7.50μ. + 1.2μ. (στέγη)

### ΔΗΛΩΣΗ ΜΗΧΑΝΙΚΟΥ

Ο κάτωθι υπογεγραμμένος Ηλίας Ζηργιάννης Πολιτικός Μηχανικός δηλώνω υπεύθυνα ότι το γεωμετρώ με στοιχεία (Α.Β.Γ.Δ.Ε.Ζ.Α) όπως αυτό αποτυπώνεται είναι άρτο και οικοδομήσιμο ως προς το εμβαδόν σύμφωνα με τις κείμενες πολεοδομικές διατάξεις, και θα καταστεί οικοδομήσιμο μετά την λήψη των απαραίτητων εγκρίσεων (αρχαιολογίας, διασποράς, κτλ.)

**ΗΛΙΑΣ Μ. ΖΥΓΟΓΙΑΝΝΗΣ**  
ΠΟΛΙΤΙΚΟΣ ΜΗΧΑΝΙΚΟΣ  
ΔΙΠΛΩΜ. ΔΗΜΟΚΡΗΤΕΙΟΥ ΠΑΝΕΠΙΣΤΗΜΙΟΥ  
ΜΕΝΟΣ Τ.Ε.Ε. ΑΡΧΙΤΕΚΤΟΝΙΚΗΣ  
Δ.Ο.Υ. ΠΕΡΙΦΕΡΕΙΑΣ Α.Ε.Κ.Α.  
Α. ΑΣΗΜΙΝΙ Δ.Ο.Υ. ΠΕΡΙΦΕΡΕΙΑΣ Α.Ε.Κ.Α.  
Ηλεκτρονικό e-mail: hzyg@net.gr, Αθήνας 22889 22889

### ΔΗΛΩΣΗ ΔΙΟΙΚΗΤΗ

Ο κάτωθι υπογεγραμμένος Δημητρίου Μπλόουνα ιδιοκτήτης του γεωμετρώ με στοιχεία (Α.Β.Γ.Δ.Ε.Ζ.Α) δηλώνω υπεύθυνα ότι στο κτίσμα μου εγώ υπέδειξα τα όρια και αυτά είναι τα σωστά.



Ο Δημόσιος



ΑΠΟΣΠΑΣΜΑ ΑΕΡΟΦΩΤΟΓΡΑΦΙΑΣ ΑΠΟ ΤΟ ΚΤΙΜΑΤΟΛΟΓΙΟ.GR



Κτίριο	Σημείο Α : X=417954.8512 Y=4247800.8634
μάντρο-περίφραξη	Σημείο Β : X=418001.2116 Y=4247787.8196
Ο.Γ.	Σημείο Γ : X=417996.7396 Y=4247769.7023
Συμπαράληψη	Σημείο Δ : X=418056.5857 Y=4247755.6664
Καλώδια ΔΕΗ	Σημείο Ε : X=418043.8608 Y=4247695.9390
	Σημείο Ζ : X=417935.0810 Y=4247714.8581

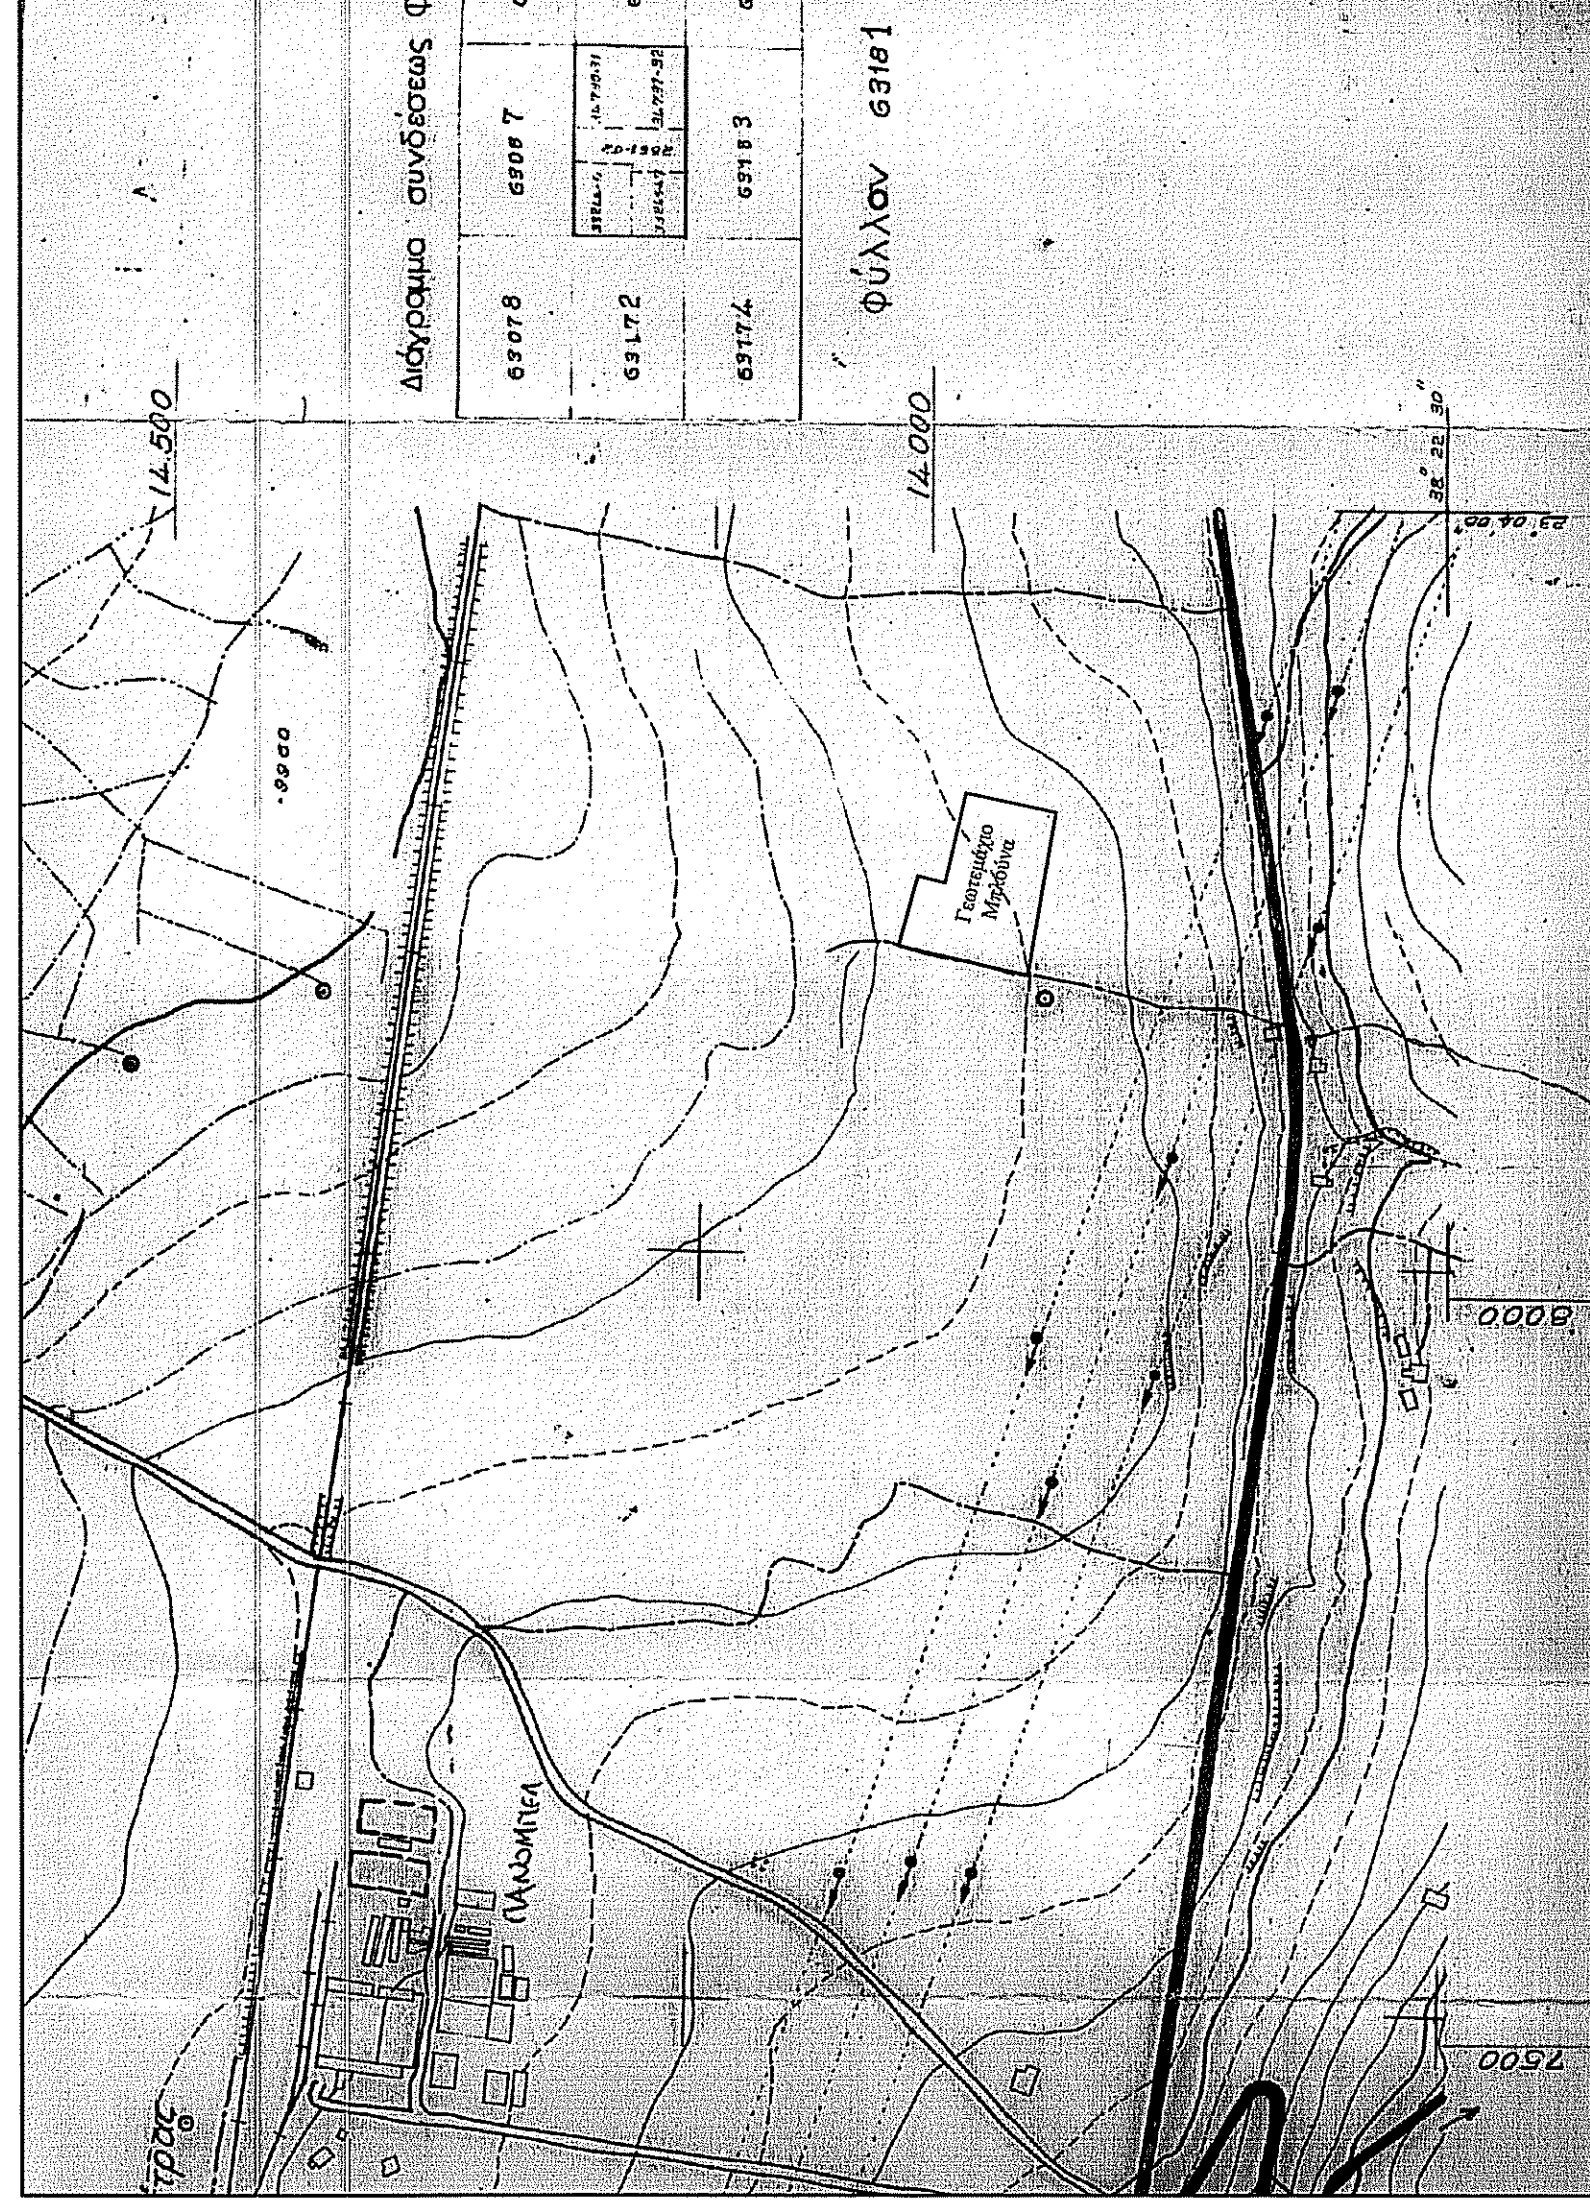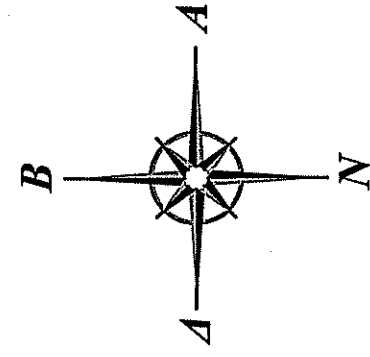

ΧΑΡΤΗΣ 1/5000-ΑΡ. 63181

ΚΥΡΙΟΣ ΤΟΥ ΕΡΓΟΥ	ΜΠΛΟΥΝΑΣ ΔΗΜΗΤΡΙΟΣ
ΘΕΣΗ ΕΡΓΟΥ	ΟΙΚΙΣΜΟΣ ΠΕΤΡΑΣ ΔΗΜΟΥ ΑΝΙΦΤΟΥ-ΘΕΣΠΙΩΝ ΝΟΜΟΥ ΒΟΙΩΤΙΑΣ (Εκτός περιγράμματος θέση " ΠΑΛΙΟΡΑΝΟ")
ΕΡΓΟ	ΑΠΟΤΥΠΩΣΗ ΓΕΩΤΕΜΑΧΙΟΥ
ΜΕΛΕΤΗΤΗΣ	ΗΛΙΑΣ ΖΥΓΟΓΙΑΝΝΗΣ ΠΟΛΙΤΙΚΟΣ ΜΗΧΑΝΙΚΟΣ
ΑΔΕΙΑ ΔΟΜΗΣΗΣ	ΑΡΧΙΤΕΚΤΟΝΙΚΑ
ΑΡΙΘΜΟΣ ΣΧΕΔΙΟΥ	<b>A.01</b>
ΧΡΟΝΟΣ ΜΕΛΕΤΗΣ	ΙΟΥΛΙΟΣ 2020
ΚΥΜΑΚΑ	1:500-1:5000
Ο ΣΥΝΤΑΞΑΣ	ΗΛΙΑΣ Μ. ΖΥΓΟΓΙΑΝΝΗΣ ΠΟΛΙΤΙΚΟΣ ΜΗΧΑΝΙΚΟΣ ΔΙΠΛΩΜ. ΔΗΜΟΚΡΗΤΕΙΟΥ ΠΑΝΕΠΙΣΤΗΜΙΟΥ ΜΕΝΟΣ Τ.Ε.Ε. ΑΡΧΙΤΕΚΤΟΝΙΚΗΣ Δ.Ο.Υ. ΠΕΡΙΦΕΡΕΙΑΣ Α.Ε.Κ.Α. Α. ΑΣΗΜΙΝΙ Δ.Ο.Υ. ΠΕΡΙΦΕΡΕΙΑΣ Α.Ε.Κ.Α. Ηλεκτρονικό e-mail: hzyg@net.gr, Αθήνας 22889 22889

