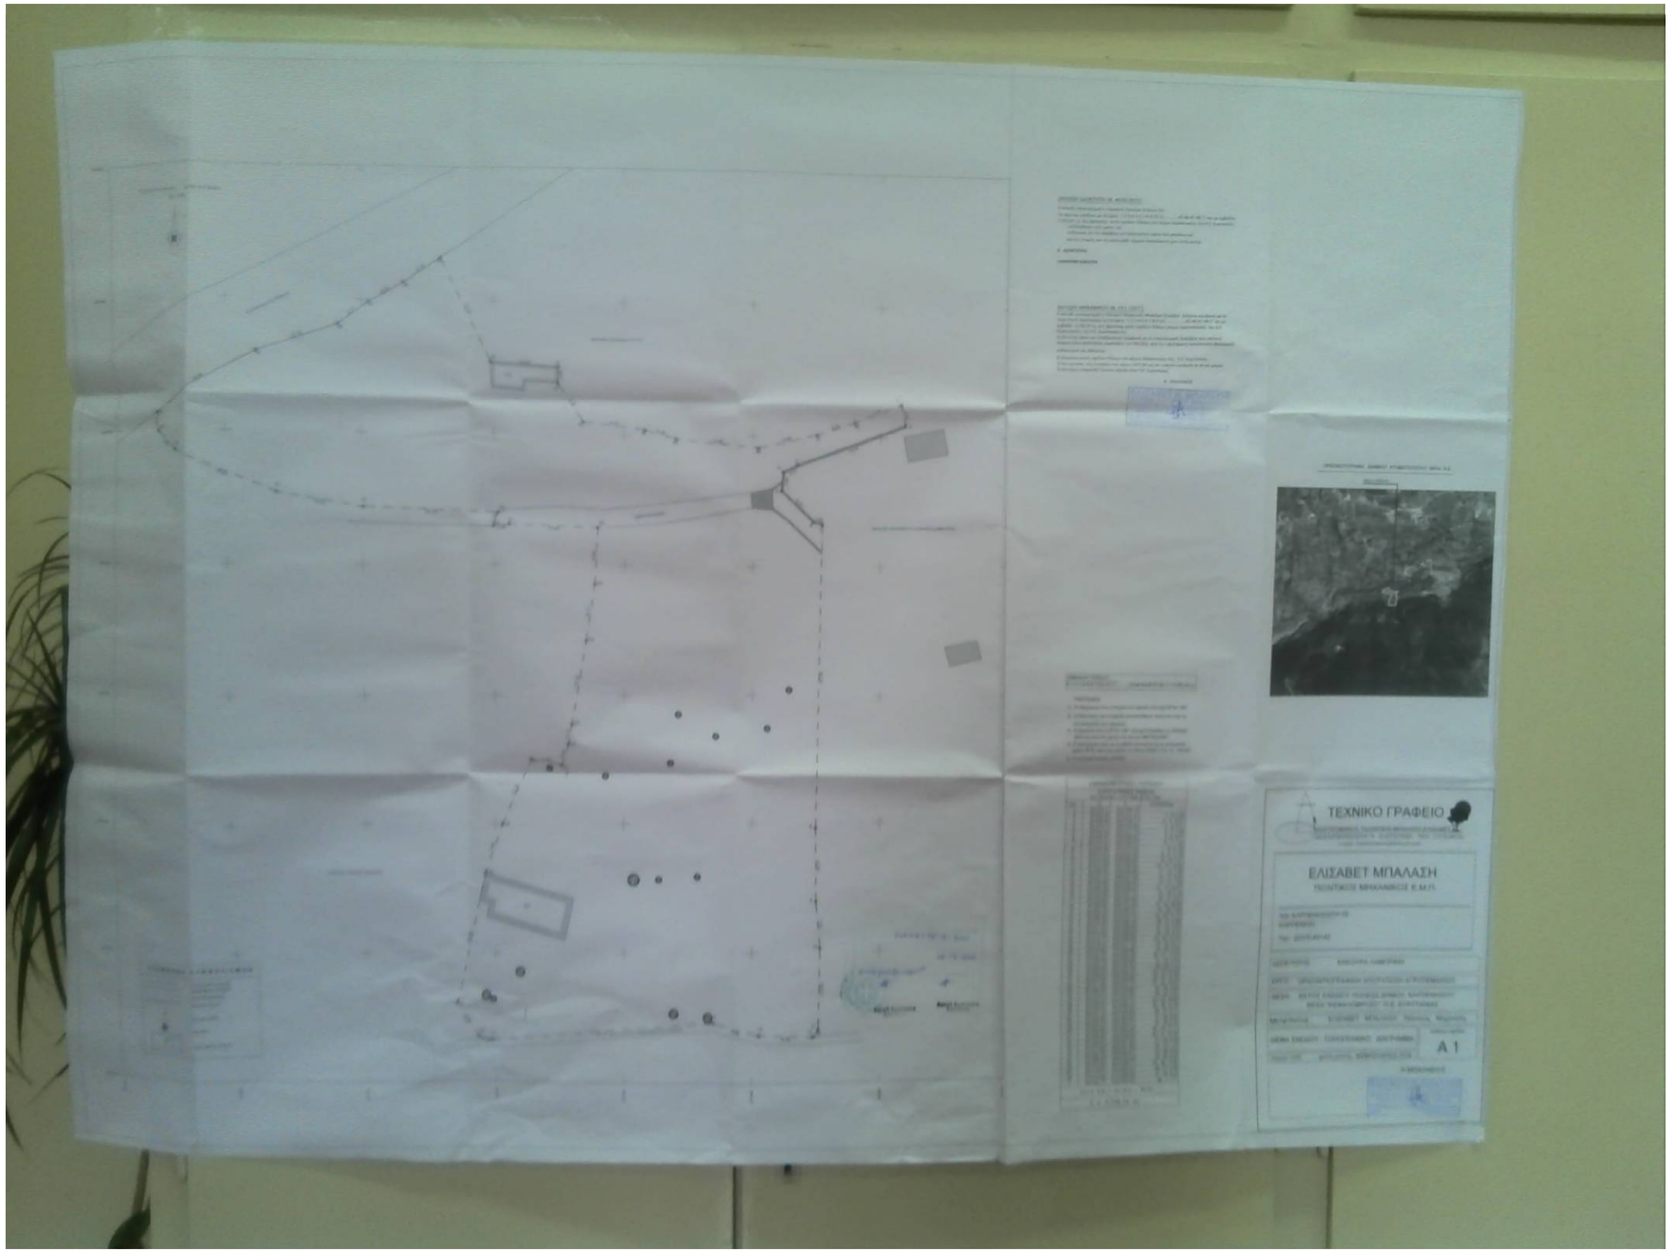
ΤΕΧΝΙΚΟ ΓΡΑΦΕΙΟ
ΕΛΙΣΑΒΕΤ ΜΠΑΛΑΣΗ
Α1