


Handwritten signature or note at the bottom of the map.

ΑΠΟΣΠΑΣΜΑ ΧΑΡΤΗ ΚΑΙΜΑΚΑΣ 1:5000 ΠΟΥ ΔΕΙΧΝΕΙ ΤΗΝ ΘΕΣΗ ΤΟΥ ΟΙΚΟΠΕΔΟΥ	
ΤΕΧΝΙΚΟ ΓΡΑΦΕΙΟ ΛΕΥΤΕΡΗ ΒΑΣΙΛΕΙΑΔΗ - ΚΩΣΤΑ ΜΑΝΙΑΔΑΚΗ ΘΕΡΙΣΣΟΥ 49 ΣΗΤΕΙΑ ΤΗΛ. 2343023254 6973984615	
ΠΕΡΙΟΧΗ: ΓΚΕΛΑ ΤΟΥ ΔΗΜΟΥ ΣΗΤΕΙΑΣ	ΨΕΦΡΟΝΗΚΕ ΣΥΝΤΗ ΣΤΟ 3495/45/11/2005
ΙΔΙΟΚΤΗΣΙΑ: ΚΑΗΡ. ΚΟΥΔΑΚΗ-ΦΙΛ.	Νικόλαος 25/7/2005 ΚΑΙΜΑΚΑ 1:2000
ΤΟΠΟΓΡΑΦΙΚΟ	ΕΡΓΑΣΤΗΡΙΟ Ε.Μ.Μ. ΔΕΛΦΙΝΙΟΥ
ΗΜΕΡΟΜΗΝΙΑ: ΙΟΥΝΙΟΣ 2005	ΟΥ ΑΡΧ. Σ. ΚΟΛΙΩΣ

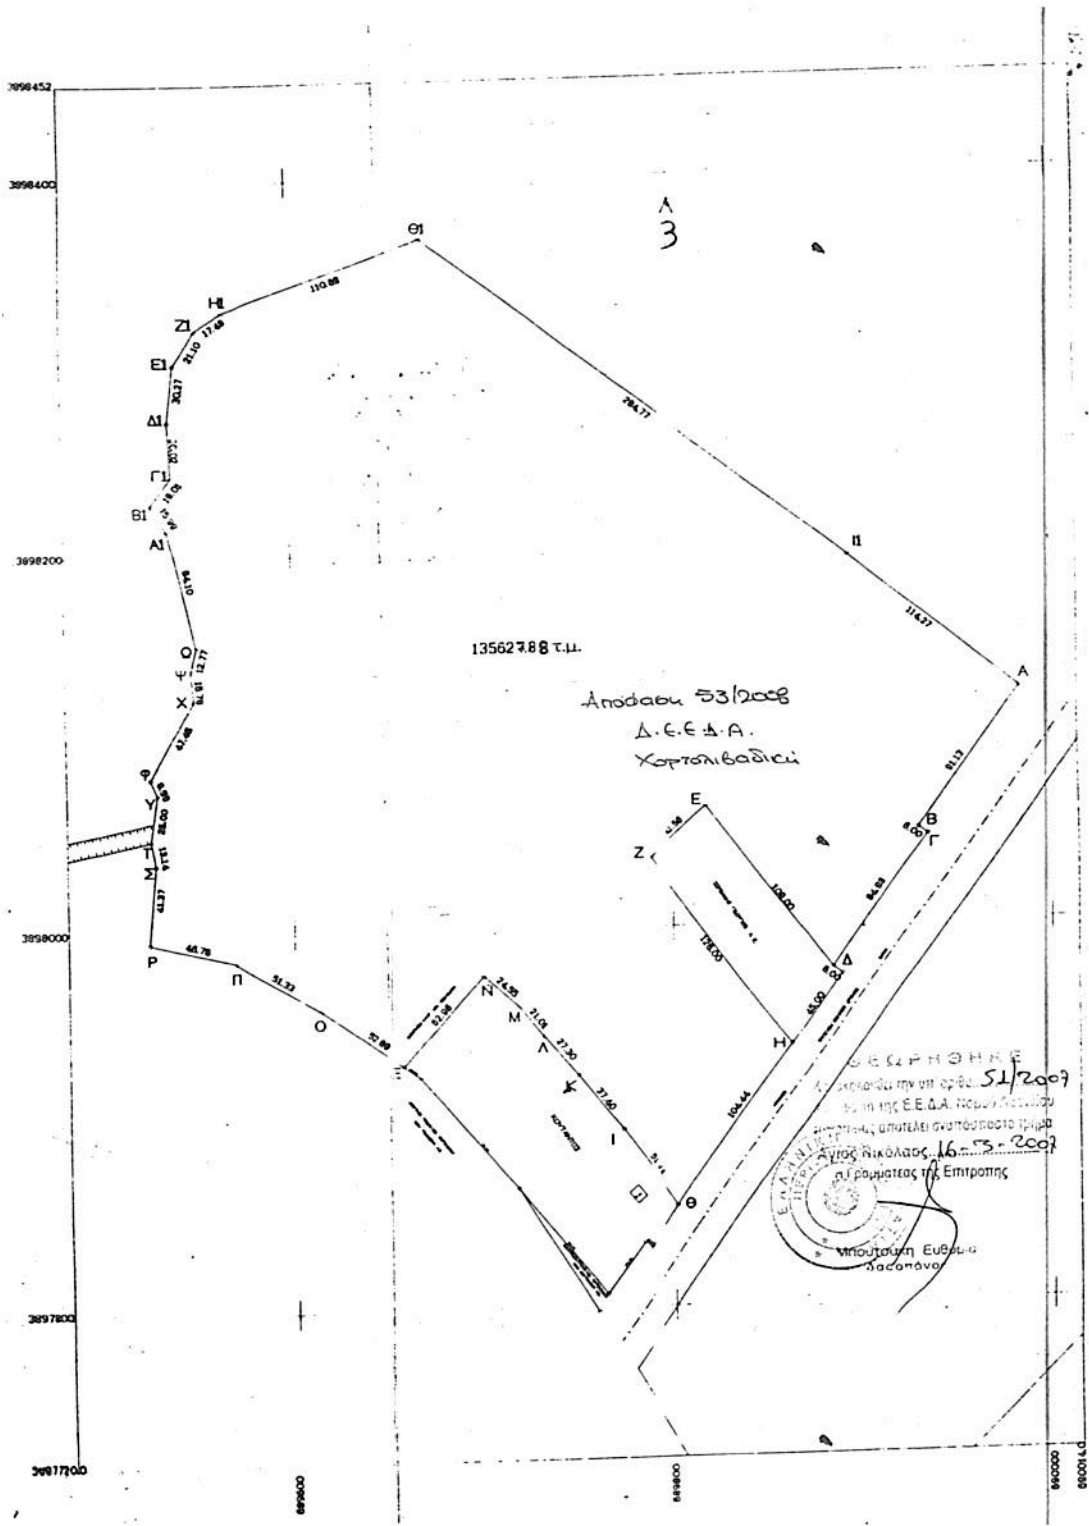



ΑΝΑΛΥΤΙΚΗ ΕΜΒΑΔΟΜΕΤΡΗΣΗ
(ΜΕ ΣΤΟΙΧΕΙΑ Α-Β-Γ-Δ-Ε-Ζ-Η-Θ-Ι-Κ-Λ-Μ-Ν-Ξ-Ο-Π-Ρ-Σ-Τ-Υ-Φ-Χ-Ψ-Ω-Α1-Β1-Γ1-Δ1-Ε1-Ζ1-Η1-Θ1-Ι1-Α)

ΚΟΡΥΦΗ	ΔΧ = Χ(ν+1)-Χ(ν-1)		ΔΥ = Υ(ν+1)-Υ(ν-1)		ΣΕ = Χ²ΔΥ + Υ²ΔΧ		ΠΑΡΑΤΗΡΗΣΕΙΣ
	Χ	Υ	ΔΧ	ΔΥ	Χ²ΔΥ	Υ²ΔΧ	
A	689983.768	3998122.198	-53.844	-73.873	-50833174.140	-208110668.707	
B	689930.124	3998048.518	-48.794	-77.205	-53266055.223	-190201379.290	
Γ	689934.874	3998044.984	-48.218	-72.173	-48794678.878	-178261798.088	
Δ	689884.008	3997978.343	-116.627	17.681	12197855.023	-454606286.955	
Ε	689818.347	3998082.685	-98.680	59.919	41333225.534	-384582382.529	
Ζ	689798.248	3998036.282	44.839	-126.188	-87042746.810	17478447.952	
Η	689863.188	3997938.477	14.961	-183.850	-126831348.748	5831727.632	
Θ	689801.207	3997852.412	-92.515	-42.787	-29514524.244	-36060615.866	
Ι	689770.871	3997893.890	-54.218	70.232	48443973.768	-21133600.085	
Κ	689746.989	3997922.644	-41.241	49.859	34390095.125	-16075427.761	
Λ	689729.430	3997943.549	-31.070	36.991	25513781.345	-12110608.087	
Μ	689715.919	3997959.635	-31.734	32.534	22439217.709	-12369151.057	
Ν	689697.698	3997978.083	-60.069	-30.602	-21106128.893	-23414125.330	
Ξ	689655.850	3997929.033	-85.013	-16.839	-11613114.858	-33137440.883	
Ο	689612.683	3997959.244	-87.189	58.006	39038215.534	-339839168.525	
Π	689568.661	3997985.639	-89.580	36.947	25477493.318	-34918153.541	
Ρ	689523.103	3997998.191	-41.752	51.747	35680752.011	-18274536.987	
Σ	689526.909	3998037.386	1.281	54.087	37294441.927	499185.891	
Τ	689524.384	3998050.278	1.211	37.312	25934301.131	474327.189	
Υ	689528.126	3998074.998	0.345	32.814	22488270.301	134435.875	
Φ	689524.729	3998082.892	19.537	49.436	34087344.503	78156145.461	
Χ	689547.663	3998124.434	21.543	57.258	39482120.089	8397194.681	
Ψ	689546.272	3998140.150	1.844	28.119	19389351.622	640142.407	
Ω	689549.307	3998152.553	-10.855	74.962	51703786.138	-4231445.963	
Α1	689535.417	3998215.132	-22.459	78.082	52481233.596	-8755013.650	
Β1	689526.848	3998228.835	2.833	28.712	18797694.860	1104981.723	
Γ1	689538.250	3998243.844	9.809	45.184	31156098.288	3823173.866	
Δ1	689536.557	3998273.819	1.813	60.049	41405988.716	706170.434	
Ε1	689540.063	3998303.893	14.048	48.288	33296510.562	5476173.089	
Ζ1	689550.705	3998322.107	25.462	27.509	18968850.344	9925977.489	
Η1	689565.525	3998331.402	119.109	46.364	31971018.001	464321354.961	
Θ1	689609.814	3998368.471	329.456	-137.276	-94875113.386	128434382.982	
Ι1	689494.981	3998194.126	313.954	-246.282	-169908715.711	122381136.634	
Α	689983.768	3998122.198	88.787	-71.937	-49635362.319	34810174.795	
-271255.768 27.255.768							
E = 135627.884 μ2							

ΕΜΒΑΔΟΝ ΙΔΙΟΚΤΗΣΙΑΣ (Α,Β,Γ...Θ,Ι,Ι1,Α) = 135627.88 τ.μ

ΠΑΡΑΤΗΡΗΣΕΙΣ

Οι μετρήσεις έγιναν με ηλεκτρονικό ταχύμετρο NIKON NPL 350 PULSE LASER STATION και οι υπολογισμοί με την μέθοδο των συντεταγμένων Χ,Υ και με Η,Υ.
Σαν αφετηρία των μετρήσεων λήφθηκε το τριγωνομετρικό της ΓΥΣ ΤΡΑΥΗΛΛΑΣ Κέντρο Φ.Χ. 1.100000 ΣΗΤΕΙΑ - ΙΕΡΑΠΕΤΡΑ φ=35 15' λ=02 15' 1.5847

ΔΗΛΩΣΕΙΣ

Τα όρια της ιδιοκτησίας μας με τα στοιχεία (Α,Β,Γ...Θ,Ι,Ι1,Α) υποδείχθηκαν από εμάς και υλοποιήθηκαν σωστά.

ΟΙ
ΙΔΙΟΚΤΗΤΕΣ

ΔΗΛΩΣΗ Ν. 651/77

Τα όρια της ιδιοκτησίας με τα στοιχεία (Α,Β,Γ...Θ,Ι,Ι1,Α) υποδείχθηκαν από τους ιδιοκτήτες και υλοποιήθηκαν σωστά.

Η πιο πάνω ιδιοκτησία ευρίσκεται εκτός των ορίων του σχεδίου κόλης του Δήμου ΣΗΤΕΙΑΣ είναι άρτια και οικοδομήσιμη κατά κανόνα, σύμφωνα με τους ισχύοντες όρους του ΓΟΚ. Δεν υπάρχει σε σχέδιο κόλης η πρόβλεψη εφαρμογής.
Από το οικοπέδο δεν διέρχεται ρέμα ούτε υπάρχει δουλεία ΔΕΗ.

ΟΙ ΜΕΤΡΗΣΕΙΣ ΕΓΙΝΑΝ ΑΠΟ ΤΟΝ

Ο ΔΗΛΩΝ

ΕΛΕΥΘΕΡΙΟΣ Γ. ΒΑΣΙΛΕΙΑΔΗΣ
ΤΟΠΟΓΡΑΦΟΣ Α.Τ.Ο.
ΘΕΡΕΣΙΟΥ 45 ΣΗΤΕΙΑ
ΤΗΛ (0843) 23254 0973 984815
ΑΦΜ 041733377 Δ.Ο.Υ. ΣΗΤΕΙΑΣ

ΚΩΣΤΗΣ ΜΑΥΡΑΚΗΣ
ΔΙΠΛΩΜΑΤΟΥΧΟΣ ΠΟΛΙΤΙΚΟΣ ΜΕΤΡΩΝ
ΜΕΛΟΣ Τ.Ε.Ε. ΔΡ. ΜΕΤΡ. 1998 Α.Φ.Μ. 44561452
ΘΕΡΕΣΙΟΥ 45 ΣΗΤΕΙΑ ΤΗΛ 23254