


ΘΕΣΗ : «Κολώνες»
 ΤΟΠΙΚΗ ΚΟΙΝΟΤΗΤΑ: ΕΥΔΟΚΑΣΤΡΟΥ
 ΔΗΜΟΣ: ΕΥΔΟΚΑΣΤΡΟΥ - ΕΥΡΩΣΤΙΝΗΣ

ΚΑΙΜΑΚΑ: 1/2.000
 ΕΜΒΑΔΟΝ : E(1,2,3,...62,1) = **83.936,00** Τ.μ.

Εμβ. τμ.1 (2,3,...,13,63,64,65,66,68,69,...75,2) =35.248,48τμ
 Εμβ. τμ.2 (13,14,...,32,67,66,65,64,63,13) =15.689,47τμ
 Εμβ. τμ.3 (1,2,75,74,...,68,66,67,32,33...62,1) =32.998,05τμ

ΤΟΠΟΓΡΑΦΙΚΟ ΔΙΑΓΡΑΜΜΑ

Που συνοδεύει την από 27/9/2017 αναφορά μου σχετικά με την εξέταση του 785 / 8-3-2000 πληροφοριακού εγγράφου του Δασάρχη Ευδοκαστρου, το οποίο μετά την τήρηση των κανόνων δημοσιότητας έλαβε ισχύ πράξεως χαρακτηρισμού του ίδιου.
 Το παρόν τοπογραφικό διάγραμμα συντάχθηκε με βάση το από Αυγουστο 2017 τοπογραφικό διάγραμμα του Δασολόγου του Δασαρχείου Ευδοκαστρου Κ. Χίνου

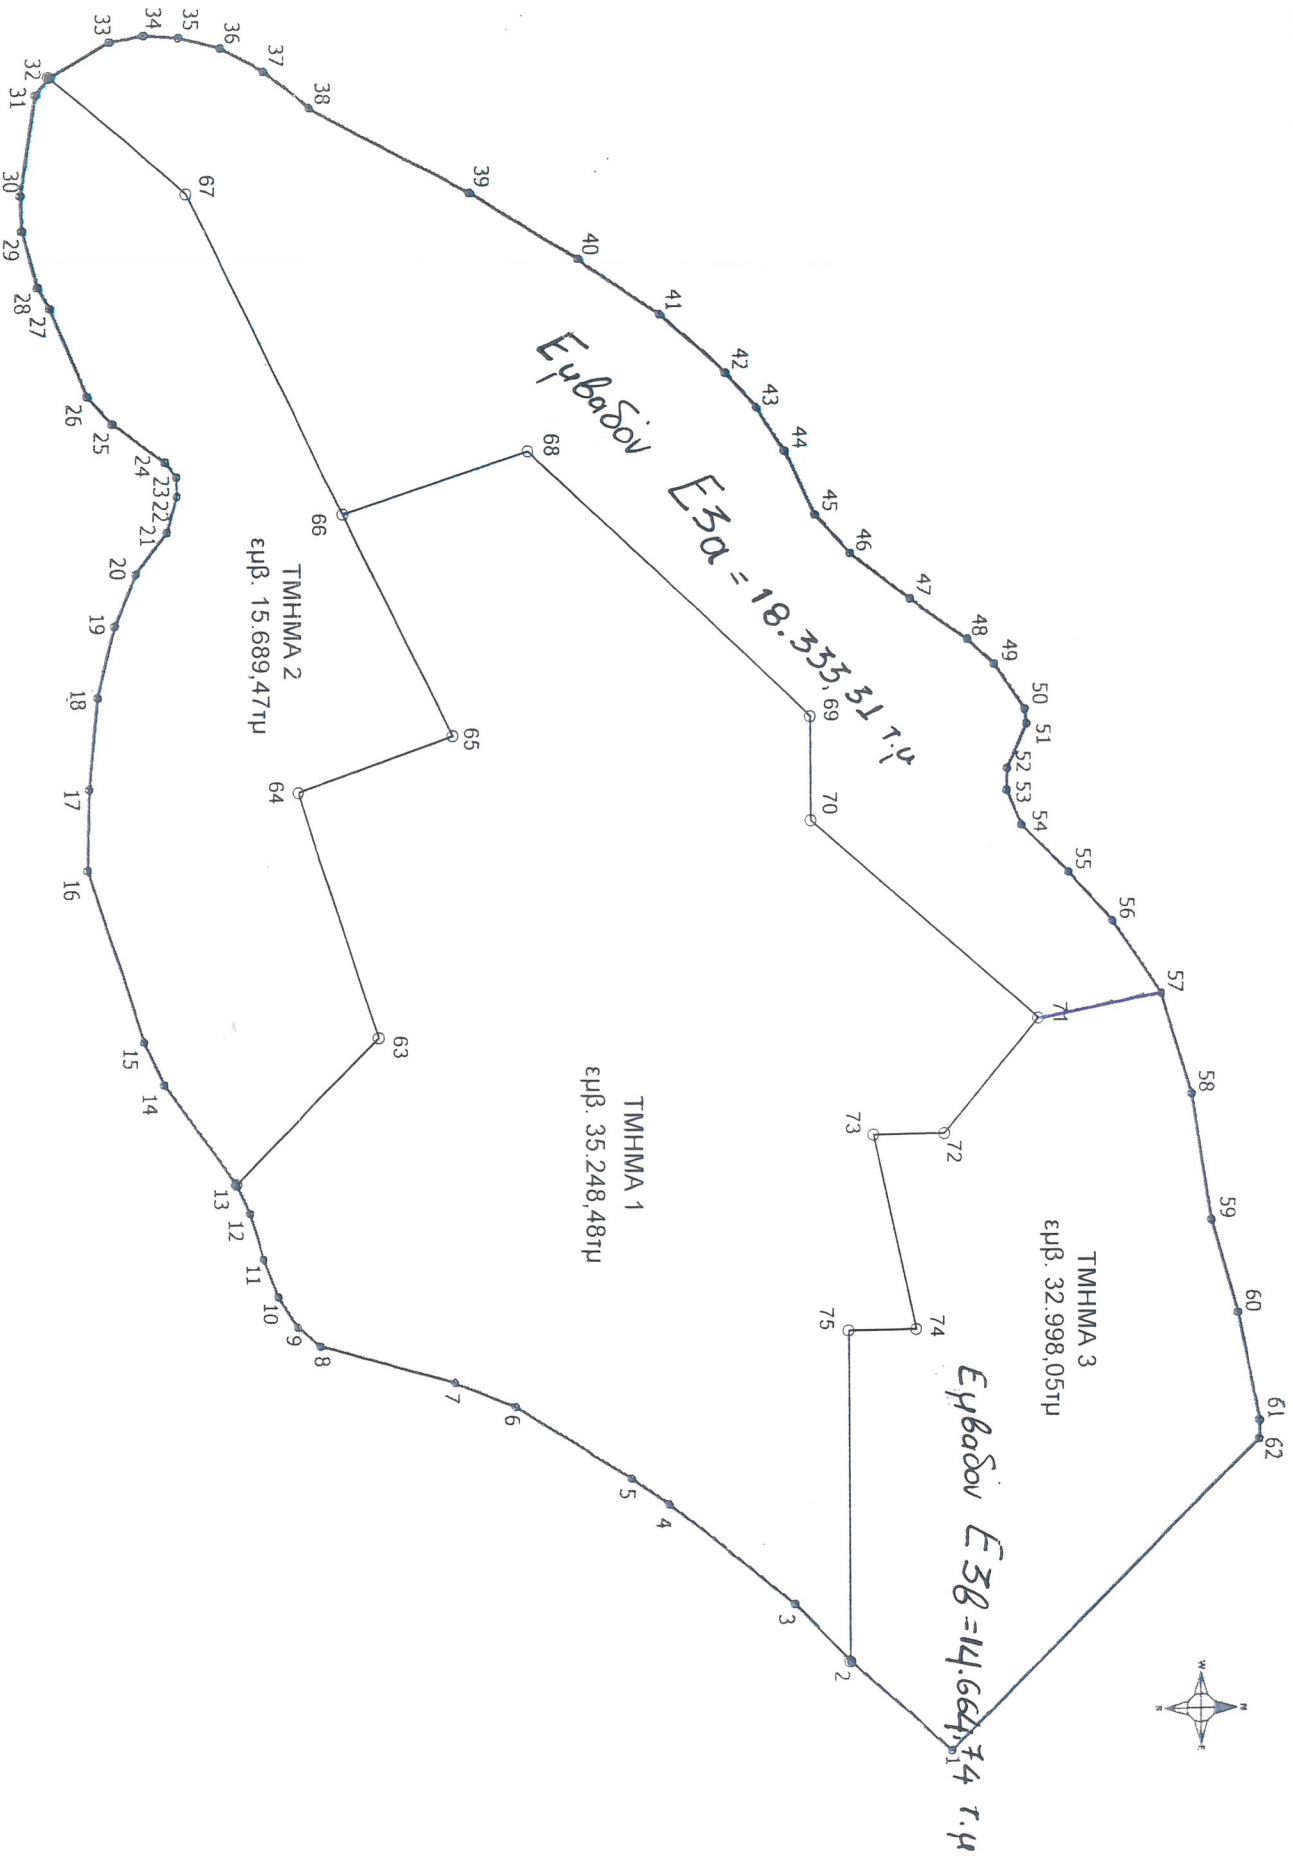

ΣΥΝΤΕΤΑΓΜΕΝΕΣ ΣΤΟ ΣΥΣΤΗΜΑ Ε.Γ.Σ.Α '87

1	X=376672.210 , Y=4215240.992
2	X=376648.092 , Y=4215213.734
3	X=376632.626 , Y=4215198.611
4	X=376606.093 , Y=4215166.209
5	X=376599.146 , Y=4215156.883
6	X=376580.046 , Y=4215127.625
7	X=376573.492 , Y=4215111.499
8	X=376563.038 , Y=4215075.691
9	X=376557.907 , Y=4215069.170
10	X=376549.803 , Y=4215063.932
11	X=376539.906 , Y=4215059.748
12	X=376527.754 , Y=4215055.996
13	X=376519.923 , Y=4215052.379
14	X=376493.082 , Y=4215033.238
15	X=376481.487 , Y=4215028.109
16	X=376435.587 , Y=4215013.594
17	X=376414.061 , Y=4215014.075
18	X=376389.724 , Y=4215016.381
19	X=376370.809 , Y=4215020.801
20	X=376357.108 , Y=4215026.257
21	X=376346.024 , Y=4215034.464

ΠΙΝΑΚΑΣ ΣΥΝΤΕΤΑΓΜΕΝΩΝ ΚΟΡΥΦΩΝ

22	X=376336.468 , Y=4215037.208
23	X=376331.262 , Y=4215037.112
24	X=376327.222 , Y=4215033.993
25	X=376317.022 , Y=4215020.382
26	X=376309.643 , Y=4215013.899
27	X=376285.816 , Y=4215004.514
28	X=376280.110 , Y=4215001.364
29	X=376264.846 , Y=4214997.448
30	X=376255.330 , Y=4214997.109
31	X=376228.411 , Y=4215000.878
32	X=376223.872 , Y=4215004.399
33	X=376214.754 , Y=4215019.835
34	X=376212.857 , Y=4215028.687
35	X=376213.469 , Y=4215037.851
36	X=376216.603 , Y=4215049.088
37	X=376222.940 , Y=4215060.952
38	X=376232.855 , Y=4215073.776
39	X=376256.388 , Y=4215116.580
40	X=376274.700 , Y=4215144.572
41	X=376289.736 , Y=4215165.030
42	X=376305.058 , Y=4215181.895

43	X=376314.403 , Y=4215189.909
44	X=376326.017 , Y=4215197.133
45	X=376343.182 , Y=4215205.202
46	X=376353.667 , Y=4215214.517
47	X=376366.093 , Y=4215230.503
48	X=376377.061 , Y=4215245.922
49	X=376383.834 , Y=4215253.022
50	X=376396.008 , Y=4215261.140
51	X=376399.878 , Y=4215261.674
52	X=376411.620 , Y=4215256.387
53	X=376417.400 , Y=4215256.207
54	X=376426.679 , Y=4215260.082
55	X=376439.215 , Y=4215272.858
56	X=376452.357 , Y=4215284.505
57	X=376471.893 , Y=4215297.730
58	X=376498.707 , Y=4215305.766
59	X=376532.400 , Y=4215310.936
60	X=376557.455 , Y=4215317.737
61	X=376585.754 , Y=4215323.337
62	X=376590.732 , Y=4215323.183

63	X=376481.20 Y=4215091.01
64	X=376415.75 Y=4215069.82
65	X=376401.12 Y=4215111.25
66	X=376341.77 Y=4215082.32
67	X=376255.72 Y=4215040.37
68	X=376325.50 Y=4215131.65
69	X=376396.43 Y=4215204.29
70	X=376424.09 Y=4215204.29
71	X=376477.74 Y=4215264.79
72	X=376508.01 Y=4215239.72
73	X=376508.01 Y=4215220.70
74	X=376559.91 Y=4215231.94
75	X=376559.91 Y=4215213.73

Ανήκει στην αρθρ. 231.Α.Α.Τ...

Απόφαση Τεχνικής Επιτροπής
 Εξέτασης Αντιρρήσεων Κορνηλίας

Ο Πρόεδρος της Τ.Ε.Ε.Α

Κόρινθος 27-9-2017
 Ο συντάκτης

Η Γραμματέας

1. Τσολμής
 2. ...
 3. ...

Μπ. ΑΝΤΩΝΙΟΣ