


ΔΟΪΚΟΣ ΒΑΣΙΛΕΙΟΣ  
 ΟΜΗΡΕΙΑΣ 10 72200 ΙΕΡΑΠΕΤΡΑ  
 ΤΗΛ. 0842-0-27830

ΕΡΓΟΔΟΤΗΣ	ΧΑΤΖΑΚΗΣ ΜΙΧΑΗΛ 21669

ΚΛΙΜΑΚΑ	ΔΟΪΚΟΣ ΒΑΣΙΛΕΙΟΣ ΤΟΠΟΓΡΑΦΟΣ ΜΗΧΑΝΙΚΟΣ Ε.Μ.Π.	ΑΡ. ΣΧΕΔ.
1 : 1000		T1

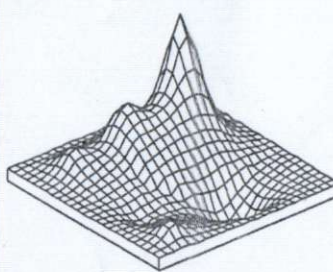

## ΘΕΜΑ ΣΧΕΔΙΟΥ

### ΤΟΠΟΓΡΑΦΙΚΟ ΔΙΑΓΡΑΜΜΑ

*(Χωρίς βεβαιότητα στην Δ.Α.Π.)*

ΘΕΣΗ :	ΓΟΥΔΟΥΡΑΣ
--------	-----------

A.O./O.T.	ΕΚΤΟΣ ΣΧΕΔΙΟΥ
-----------	---------------

ΠΟΛΗ:	ΔΗΜΟΣ ΜΑΚΡΥ ΓΙΑΛΟΥ
-------	--------------------

ΜΑΡΤΙΟΣ 2007


**-Ο ΣΥΝΤΑΞΑΣ-**  
 ΒΑΣΙΛΕΙΟΣ Δ. ΔΟΪΚΟΣ  
 ΑΓΡΟΝ.-ΤΟΠΟΓΡΑΦΟΣ ΜΗΧ/ΚΟΣ Ε.Μ.Π.  
 ΜΕΛΟΣ Τ.Ε.Ε. Τ.Π. ΜΗΤΡΩΟΥ 82576  
 ΟΜΗΡΕΙΑΣ 10 ΙΕΡΑΠΕΤΡΑ  
 ΤΗΛ. 08420 27830  
 Α.Φ.Μ. 070289400 ΔΟΥ. ΙΕΡΑΠΕΤΡΑΣ  
**ΔΟΪΚΟΣ ΒΑΣΙΛΕΙΟΣ**

1730/09-0709  
 Ανώκεστο σφ. εγγραφο Δ/σης Δασών Λασιθίου  
 Νικόλαος 09-07-2009  
 ΘΕΩΡΗΘΗΚΕ  
 Προϊστάμενος της Δ/σης  
 Δασών  
 Πρωτοκόλλο Κωνίνα  
 Δασολόγος





36	691646.212	3877234.428
35	691662.554	3877232.844
34	691669.516	3877235.877
33	691684.471	3877240.868
32	691695.119	3877244.870
31	691710.934	3877251.654
30	691721.989	3877257.043
29	691736.789	3877266.086
28	691762.317	3877288.517
27	691775.680	3877287.101
26	691787.511	3877284.954
25	691776.913	3877275.600
24	691688.974	3877172.881
23	691686.361	3877169.429
22	691701.691	3877126.688
21	691714.619	3877129.889
20	691718.491	3877126.336
19	691719.006	3877114.827
18	691724.606	3877115.118
17	691722.917	3877096.237
16	691729.997	3877064.309
15	691724.927	3877048.980
14	691721.041	3877030.156
13	691691.210	3877008.711
12	691662.551	3876960.372
11	691582.060	3876954.911
1	691626.551	3877236.057

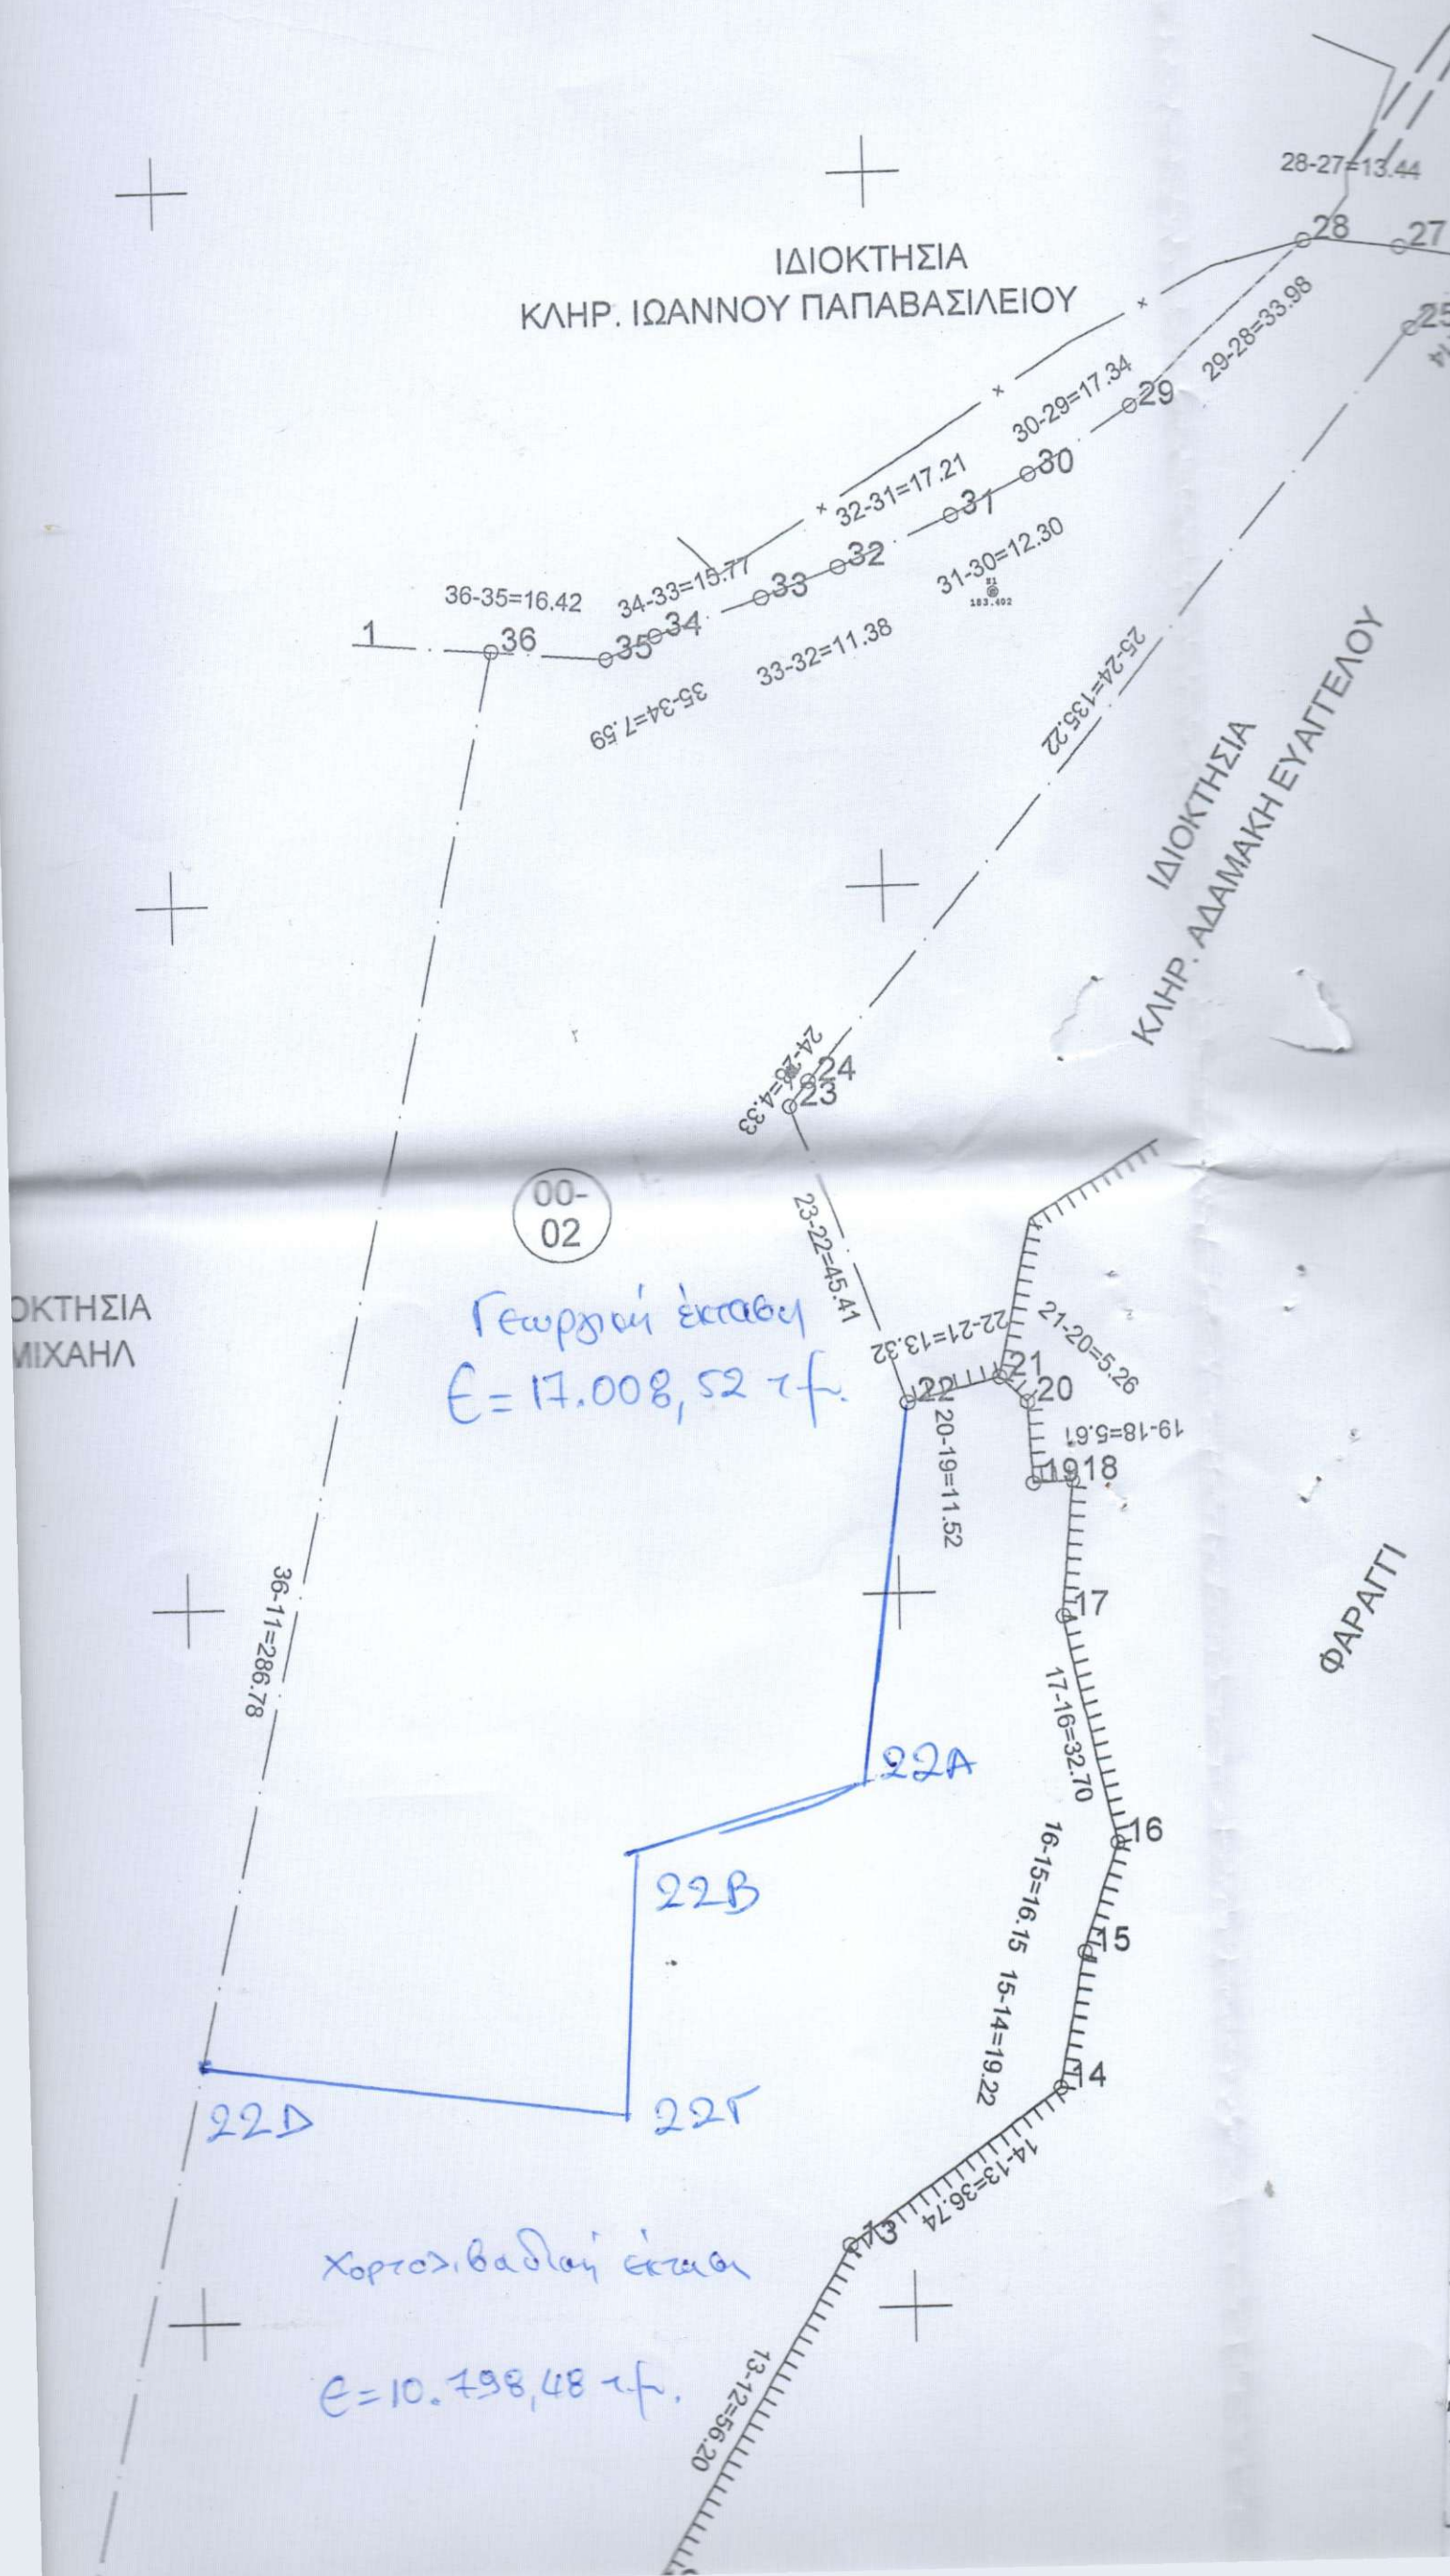

ΠΕΡΙΓΡΑΦΗ

ΤΟ=[00--02] Επιφάνειας (μ2)=27807.00  
 ΤΗΣ ΜΙΧΑΗΛ  
 ΠΑΠΑΔΑ - ΒΟΚΟΤΟΠΟΣ  
 (36-35-34-33-32-31-30-29-28-24-23-22-21-20-19-18-14-13-12-11-36)=27807.00 m2

ΠΕΡΙΓΡΑΦΗ ΔΟΜΗΣΗΣ (ΕΚΤΟΣ ΣΧΕΔΙΟΥ ΔΟΜΗΣΗΣ)

35 (ΦΕΚ-270/Δ/31-5-85)  
 33 (ΦΕΚ 308 Α/31-12-03)  
 Ο ΕΜΒΑΔΟ: 4000m2  
 Ο : 25μ.  
 ΕΣΤΗΣ ΔΟΜΗΣΗΣ : MAX 0.2  
 Ο ΚΑΛΥΨΗΣ: 10%  
 ΎΨΟΣ: 7,50μ  
 Σ ΑΡΙΘΜΟΣ ΟΡΟΦΩΝ : 2

Η Ν.651/77

Ε([00--02])(36-35-34-33-32-31-30-29-28-24-23-22-21-20-19-18-14-13-12-11-36)=27807.00 m2,

ο και οικοδομήσιμο έχοντας νόμου, ελάχιστα όρια και διαστάσεων, αφού ουσία των ιδιοκτητών προυπάρχουν τμήματα προ της 31-12-2003.

υποδείχθησαν από τον ιδιοκτήτη ο οποίος