

ΕΡΓΟΔΟΤΗΣ: ΚΑΗΡ. ΓΕΩΡΓΙΟΥ ΛΑΜΠΡΑΧΗ

ΕΡΓΟ: ΑΠΟΤΥΠΩΣΗ ΟΙΚΟΠΕΔΟΥ

ΘΕΣΗ: ΑΓΙΑ ΦΩΤΙΑ - Γ. ΙΩΑΝΝΟΥ ΙΕΡΑΠΕΤΡΑΣ
(ΕΚΤΟΣ ΟΙΚΙΣΜΟΥ)

ΜΕΛΕΤΗΤΗΣ: ΜΑΡΚΟΣ ΓΑΪΤΑΝΑΚΗΣ

ΑΡΙΘΜΟΣ ΣΧΕΔΙΟΥ

ΘΕΜΑ ΣΧΕΔΙΟΥ: ΤΟΠΟΓΡΑΦΙΚΟ ΔΙΑΓΡΑΜΜΑ

ΣΦΡΑΓΙΔΑ

ΥΠΟΓΡΑΦΗ

ΜΑΡΚΟΣ Ι. ΓΑΪΤΑΝΑΚΗΣ
ΠΟΛΙΤΙΚΟΣ ΜΗΧΑΝΙΚΟΣ Τ.Ε.
Α.Σ.Υ. ΘΕΣΣΑΛΟΝΙΚΗΣ
ΛΟΧ. ΠΑΓΩΜΕΝΟΥ 15 ΙΕΡΑΠΕΤΡΑ
ΑΡ ΜΗΤΡ ΤΣΜΕΔΕ 37760 ΤΗΛ. 22493
Α.Φ.Μ. 011206462 ΔΟΥ ΙΕΡΑΠΕΤΡΑΣ


ΧΡΟΝΟΣ ΜΕΛΕΤΗΣ: ΑΠΡΙΛΙΟΣ / 2002

ΚΛΙΜΑΚΕΣ: 1:200


ΠΡΩΤΟΚΟΛΛΟ
ΣΦΡΑΓΙΔΑ

ΘΕΩΡΗΘΗΚΕ
Σύμφωνο στο 27.63/24-09-02
της Διοίκησης Δασών Λασιθίου
στις 24-09-2002
ΤΗΣ ΔΑΣΩΝ ΛΑΣΙΘΙΟΥ
ΜΑΝΕΤΑΣ ΣΥΛΛΗΓΑΡΔΟΣ
ΔΑΣΟΛΟΓΟΣ

ΟΡΙΘΜΟΣ 0142709

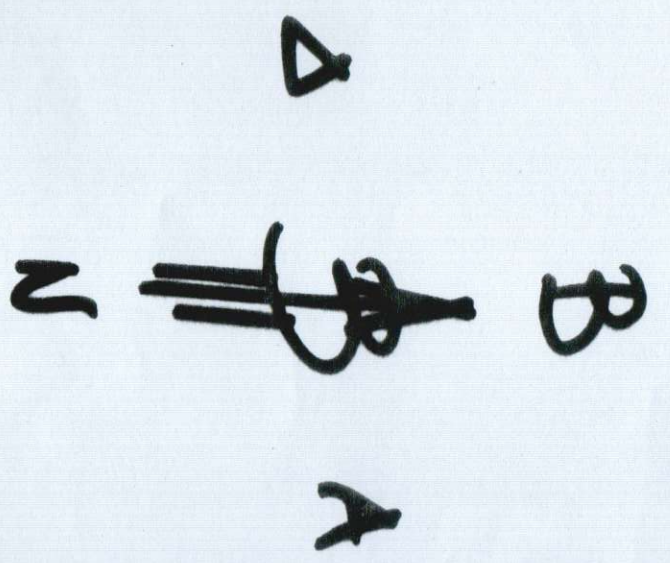

ΑΡΔΟΛ ΚΕΡΠΟΥ ΚΑΒΟΥ ΚΑΥΑΛΗ

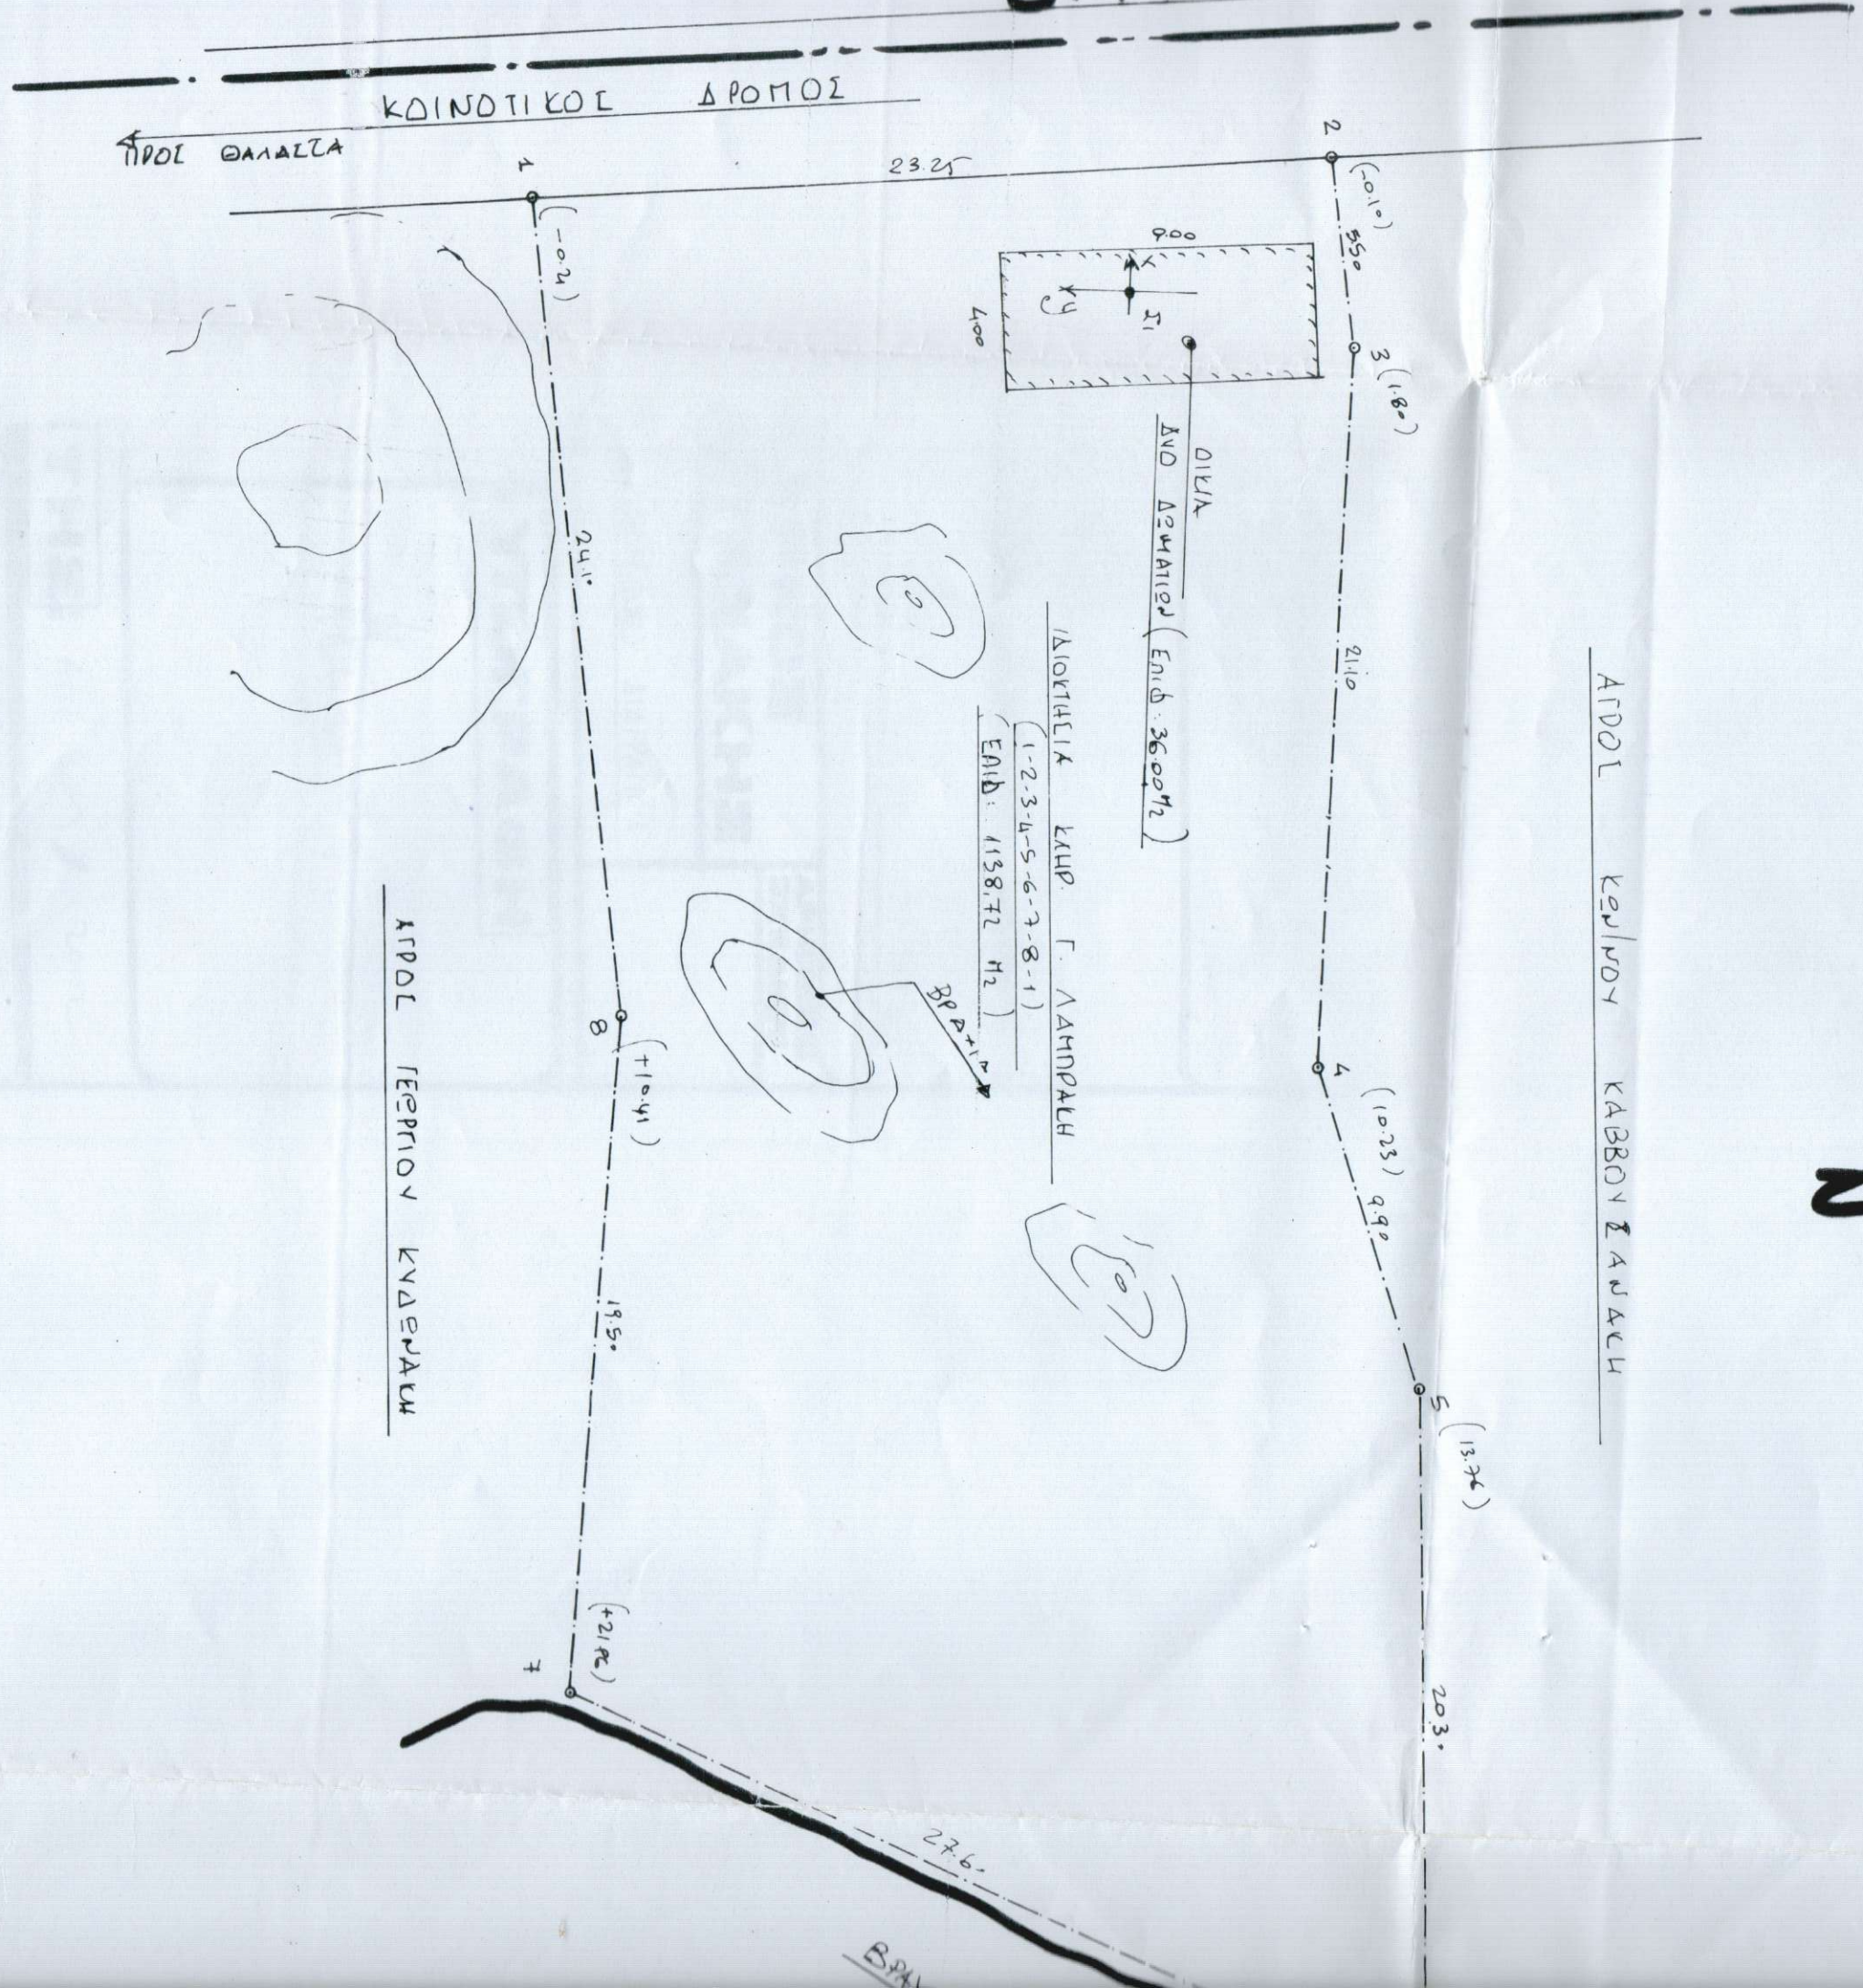

ΑΡΔΟΛ ΓΕΡΡΙΟΥ ΚΥΔΕΡΑΛΗ

ΤΟΠΟΓΡΑΦΙΚΟΥ ΚΑ. 1:200