


Ανήκει στο αριθμ. 1669/20-05-10 εγγραφο Δίνσης Δασών Λασιθίου.

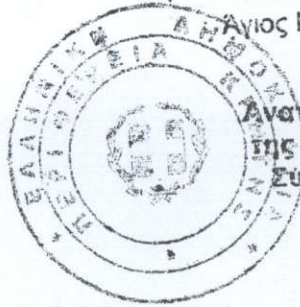

Αγιος Νικόλαος.....20.05.10.

ΘΕΩΡΗΘΗΚΕ

Αναπληρωτής προϊστάμενος
της Δίνσης Δασών Λασιθίου
Συλλιγέρης Εμμανουήλ
Δασολόγος

ΕΙΔΟΣ ΕΡΓΟΥ :	Αποτυπωση ιδιοκτησίας
ΘΕΣΗ :	Τσουρλα, Χανγα, Δ.Δ Φουρνης Δημος ΝΕΑΠΟΛΗΣ
ΕΡΓΟΔΟΤΗΣ :	

ΕΙΔΟΣ ΣΧΕΔΙΟΥ ΤΟΠΟΓΡΑΦΙΚΟ ΔΙΑΓΡΑΜΜΑ	ΑΡΙΘΜΟΣ ΣΧΕΔΙΟΥ T — 1 ΕΚΔΟΣΗ Α'	
ΗΜΕΡΟΜΗΝΙΑ	Φεβρουαριος 2010	1:500

ΣΦΡΑΓΙΔΑ


ΚΑΤΕΡΙΝΑ Ε. ΣΧΟΙΝΙΩΤΑΚΗ ΤΣΑΚΟΜΗΤΗ
ΑΡΧΙΤΕΚΤΩΝ ΜΗΧΑΝΙΚΟΣ
ΔΙΠΛΩΜΑΤΟΥΧΟΣ D.P.L.G. ΠΑΡΑΡΤΗΜΑΤΟΣ
ΜΕΛΟΣ Τ.Ε.Ε. ΑΡΙΘΜΟΣ ΜΗΤΡΟΥΧΟΥ 4111/08
ΑΦΜ 041558534 - ΔΟΥ ΝΕΑΠΟΛΗΣ
724 00 ΝΕΑΠΟΛΗ ΛΑΣΙΘΙΟΥ - ΚΡΗΤΗΣ
☎ (28410) 33200, 31870, 6974044139

ΘΕΩΡΗΣΕΙΣ

Άγιος Νικόλαος... 05-07-2013



Γραμματέας της Επιτροπής
Γεωργίου Παναγιώτα
Δασοφύλακας

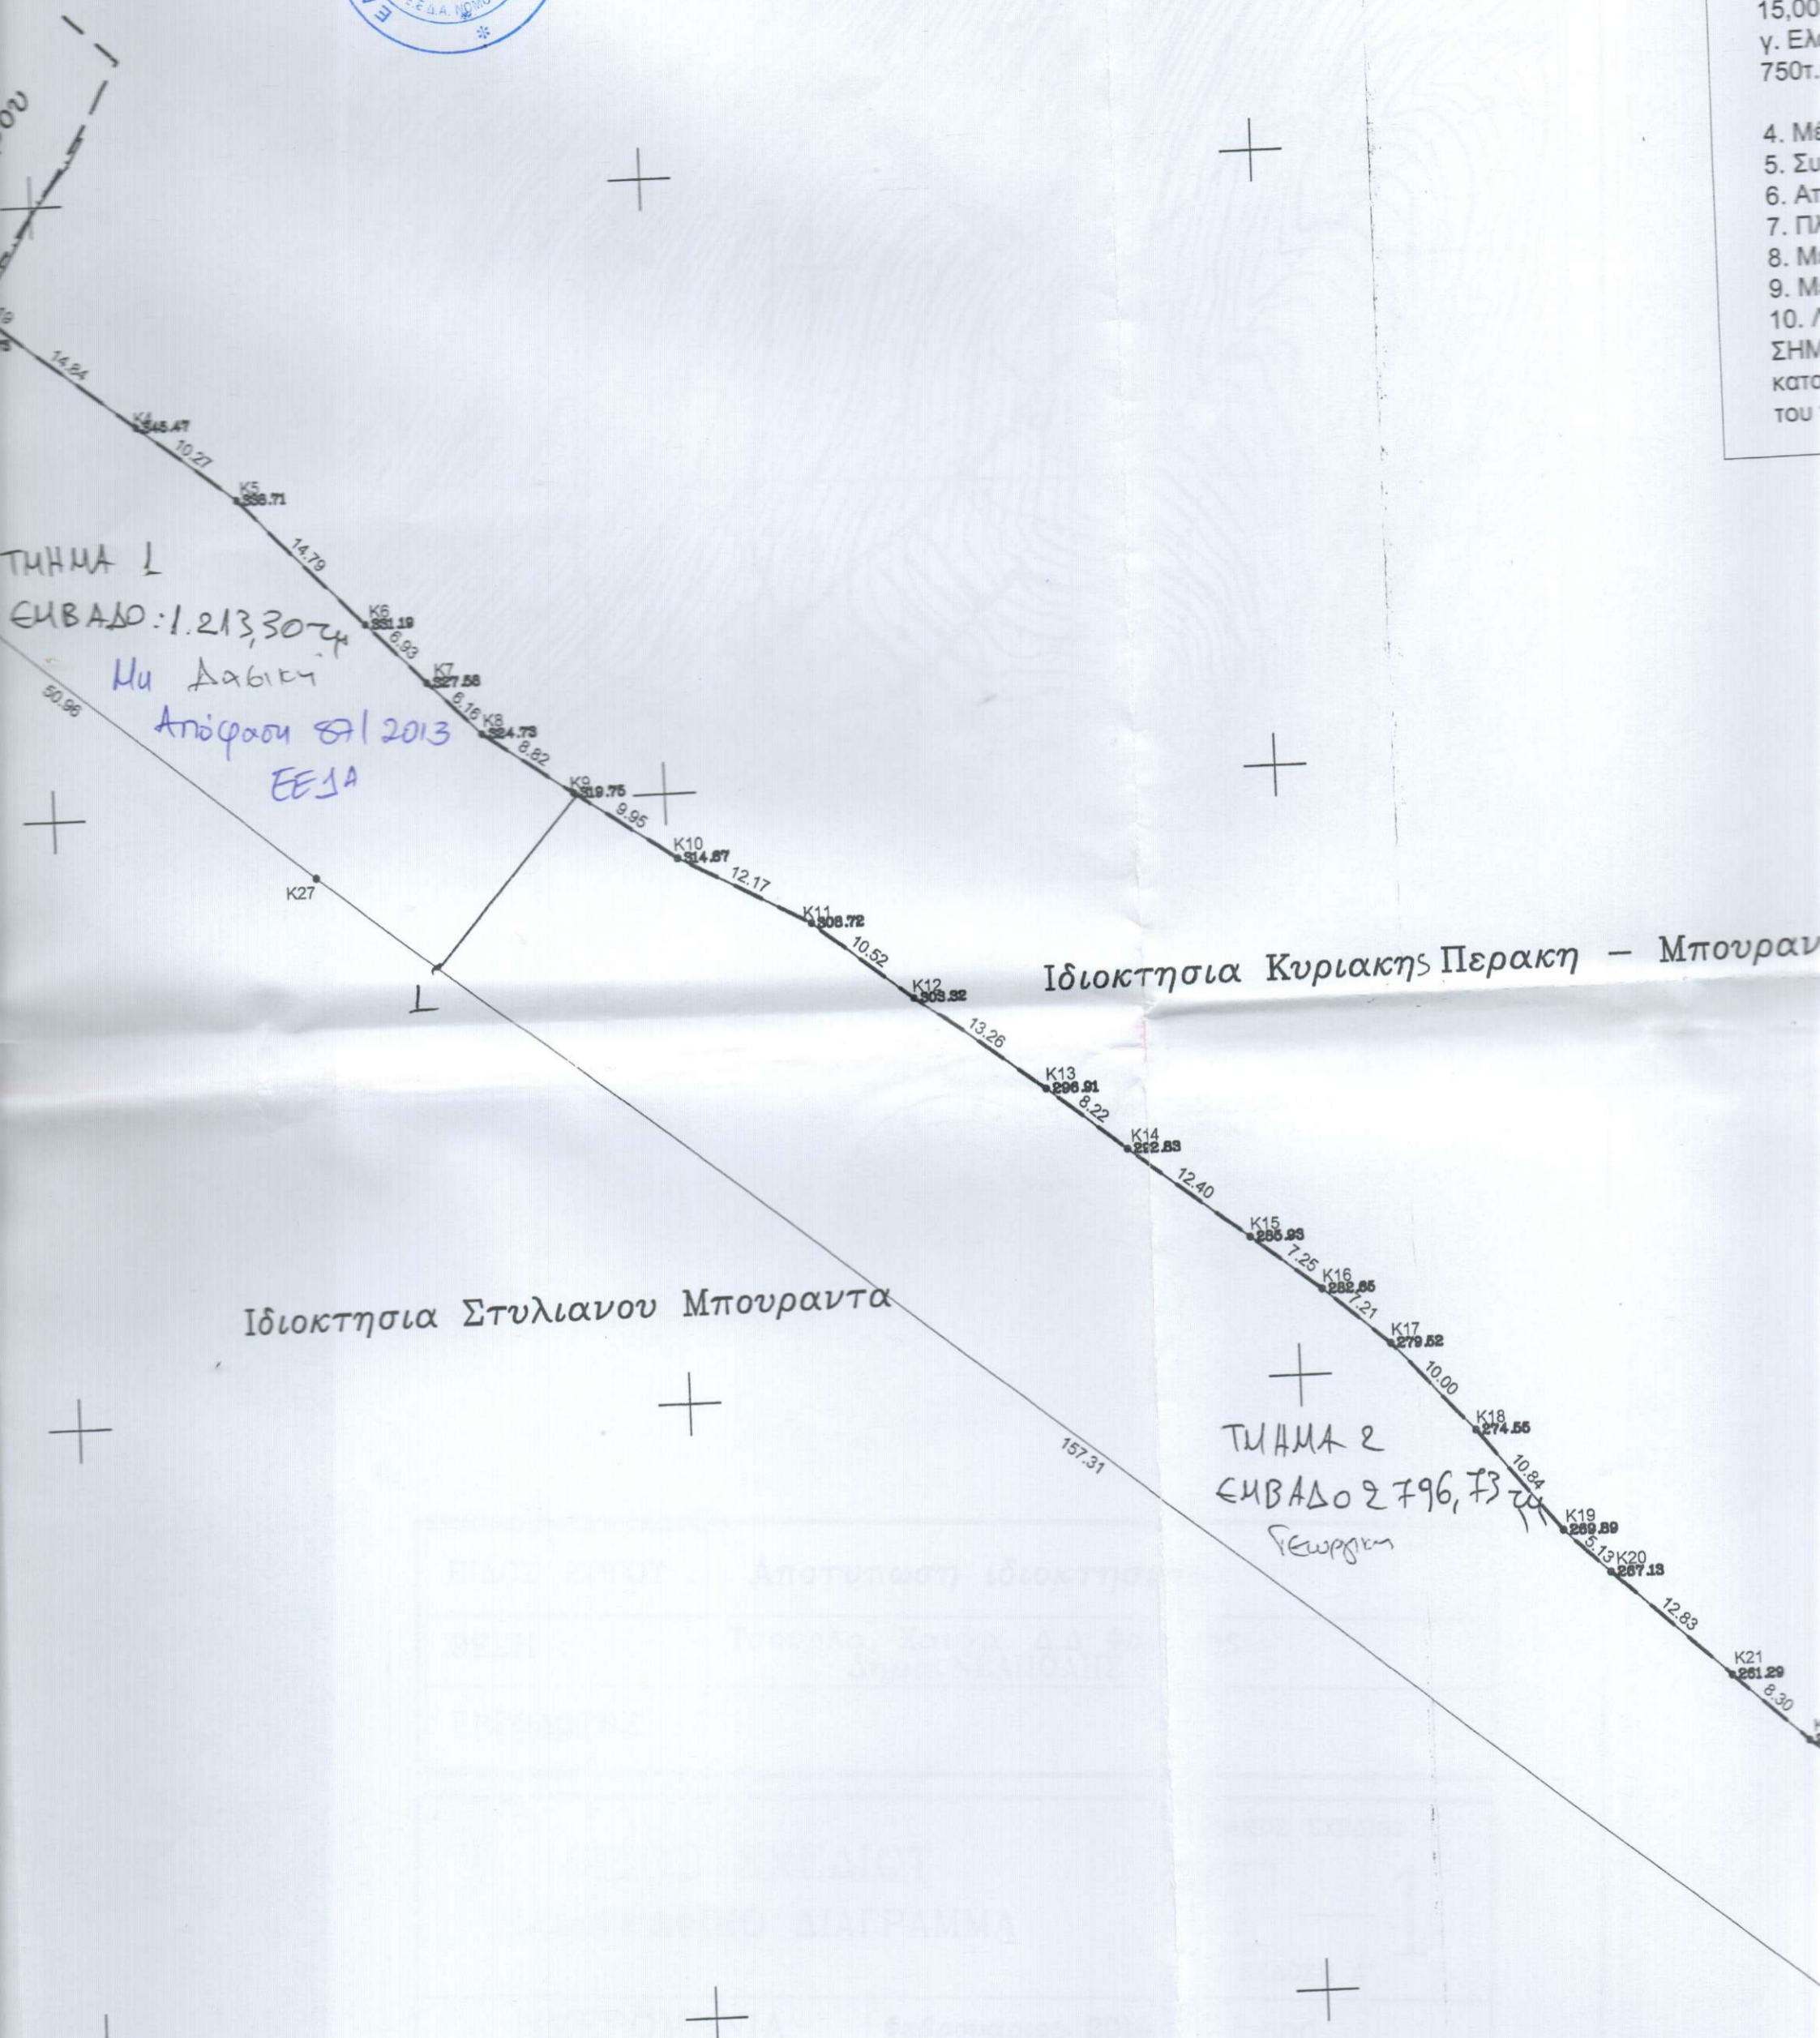

ΤΜΗΜΑ 1
ΕΜΒΑΔΟ: 1.213,30 τμ
Μη Δαβική
Απόφαση 8/12013
ΕΕΣΑ

Ιδιοκτησία Κυριακής Περακή - Μπουραντά

Ιδιοκτησία Στυλιανού Μπουραντά

ΤΜΗΜΑ 2
ΕΜΒΑΔΟ 2796,73 τμ
Γεωργική

- γ. Πλά...
- οδούς
- α. ΕΛ...
- 10,00
- β. ΕΛ...
- 15,00
- γ. ΕΛ...
- 750τ.
- 4. Μ...
- 5. Σ...
- 6. Α...
- 7. Π...
- 8. Μ...
- 9. Μ...
- 10. /
- ΣΗΜ...
- ΚΑΤ...
- ΤΟΥ

Προς Χα...

249

ορίων

οιήθηκε με

αι
οσίευσης
7000 μ2.

λ.π

ελιση

12-11-62
00μ.

00μ.

0τ.μ

αι
θρου 6

Πίνακας κορυφών ορίου

Κορυφή	X	Y	Πλευρά-Μήκος
K1	655082.011	3906726.849	
K2	655095.295	3906741.693	K1K2 = 19.92
K3	655096.229	3906740.958	K2K3 = 1.19
K4	655107.854	3906731.740	K3K4 = 14.84
K5	655115.988	3906725.474	K4K5 = 10.27
K6	655126.305	3906714.883	K5K6 = 14.79
K7	655131.159	3906709.932	K6K7 = 6.93
K8	655135.499	3906705.566	K7K8 = 6.16
K9	655142.667	3906700.431	K8K9 = 8.82
K10	655150.814	3906694.711	K9K10 = 9.95
K11	655161.541	3906688.954	K10K11 = 12.17
K12	655169.775	3906682.411	K11K12 = 10.52
K13	655180.269	3906674.309	K12K13 = 13.26
K14	655186.645	3906669.114	K13K14 = 8.22
K15	655196.352	3906661.404	K14K15 = 12.40
K16	655202.069	3906656.951	K15K16 = 7.25
K17	655207.569	3906652.282	K16K17 = 7.21
K18	655214.374	3906644.960	K17K18 = 10.00
K19	655221.176	3906636.517	K18K19 = 10.84
K20	655224.865	3906632.958	K19K20 = 5.13
K21	655234.228	3906624.180	K20K21 = 12.83
K22	655240.342	3906618.563	K21K22 = 8.30
K23	655246.230	3906614.228	K22K23 = 7.31
K24	655254.151	3906608.639	K23K24 = 9.69
K25	655255.761	3906607.503	K24K25 = 1.97
K26	655243.825	3906595.723	K25K26 = 16.77
K27	655121.386	3906694.491	K26K27 = 157.31
			K27K1 = 50.96
Εμβαδό:	4010.03	Περίμετρος:	455.01

