



ΤΟΠΟΓΡΑΦΙΚΟ ΔΙΑΓΡΑΜΜΑ

ΙΔΙΟΚΤΗΣΙΑΣ: ΜΠΑΚΑΤΣΕΛΟ/ΑΣΤΕΡΙΟΥ
ΜΕ ΣΤΟΙΧΕΙΑ Α-Β-Γ-...-Ξ-Ο-Α
ΕΜΒΑΔΟΥ Ε=2606,00 τ.μ
στη θέση: Π Λ Α Κ Α
ΔΗΜΟΥ ΛΙΤΟΧΩΡΟΥ


ΚΛΙΜΑΚΑ 1:500

Κατερίνη Αύγουστος 2001
Ο Συντάκτης

ΙΩΑΝΝΗΣ Μ. ΜΙΧΟΣ
ΔΙΠΛ. ΑΡΧΙΤΕΚΤΟΝΙΚΗ ΜΗΧΑΝΙΚΟΣ
ΑΡΧΙΤΕΚΤΟΝΙΚΗ ΣΧΟΛΗ ΠΟΛΥΤΕΧΝΕΙΟΥ ΜΙΛΩΝ
ΜΕΛΟΣ Τ.Ε.Ε. Αριθ. Μητρώ. 34851 Γ.Π.Π. 1976
Β. ΚΟΝΙΑΝΟΥ 7 ΜΕΤΟΧΩΡΟΥ 3
Τ.Π.Α. ΔΕΣΦΑ 27001 572
Β' ΔΟΥ ΚΑΤΕΡΙΝΗΣ 2001

Οριογραμμή Αγιαλού
Οριογραμμή Παραλίας

$\varphi=40^{\circ} 15'$ $\lambda=-01^{\circ} 15'$

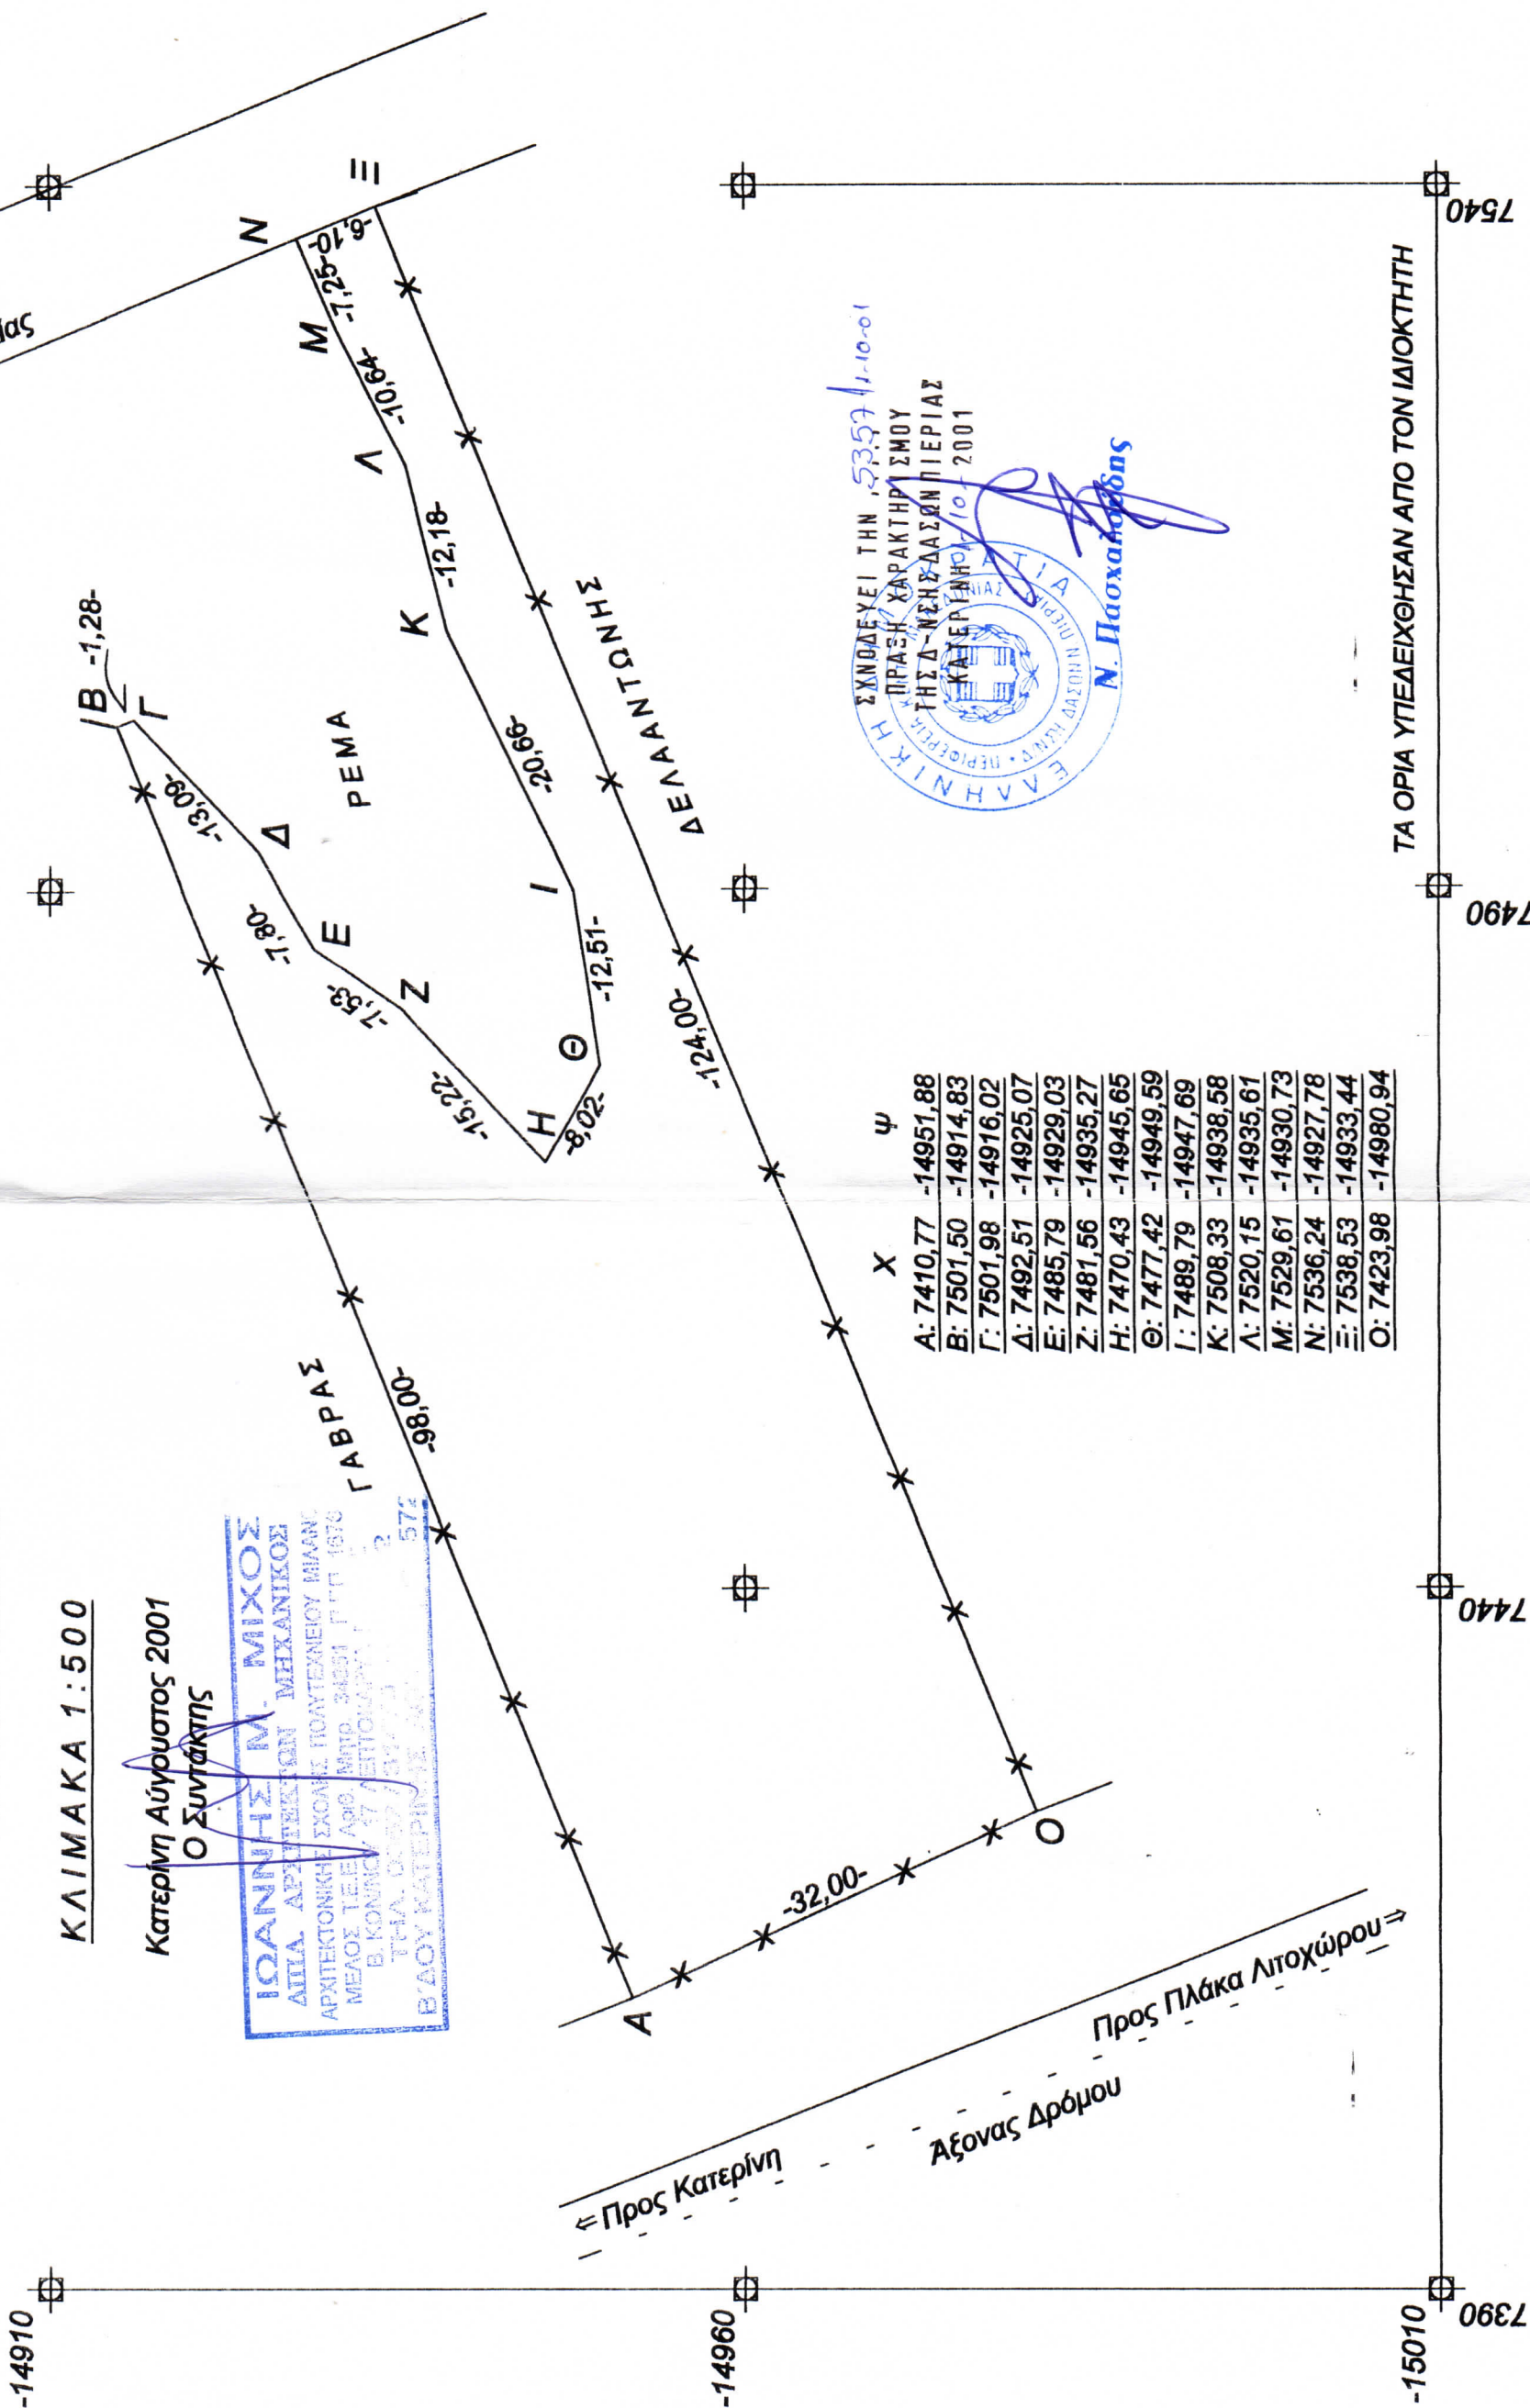

	X	ψ
A:	7410,77	-14951,88
B:	7501,50	-14914,83
Γ:	7501,98	-14916,02
Δ:	7492,51	-14925,07
Ε:	7485,79	-14929,03
Ζ:	7481,56	-14935,27
Η:	7470,43	-14945,65
Θ:	7477,42	-14949,59
Ι:	7489,79	-14947,69
Κ:	7508,33	-14938,58
Λ:	7520,15	-14935,61
Μ:	7529,61	-14930,73
Ν:	7536,24	-14927,78
Ξ:	7538,53	-14933,44
Ο:	7423,98	-14980,94

ΣΥΝΟΔΕΥΕΙ ΤΗΝ 5357/1-10-01
ΠΡΑΞΗ ΧΑΡΑΚΤΗΡΙΣΜΟΥ
ΤΗΣ Δ-ΝΕΚΡΩΣΕΩΣ ΠΙΕΡΙΑΣ
ΚΑΤΕΡΙΝΗΣ/10-2001
ΕΛΛΗΝΙΚΗ ΔΗΜΟΚΡΑΤΙΑ
ΥΠΟΥΡΓΕΙΟ ΠΑΙΔΕΙΑΣ ΚΑΙ ΘΡΗΣΚΕΥΜΑΤΩΝ
ΕΠΙΤΡΟΠΗ ΔΙΟΙΚΗΤΙΚΗΣ ΕΚΔΟΣΗΣ
Ν. Παπαδόπουλος

ΤΑ ΟΡΙΑ ΥΠΕΛΕΙΧΘΗΣΑΝ ΑΠΟ ΤΟΝ ΙΔΙΟΚΤΗΤΗ

7540
7490
7440
7390