
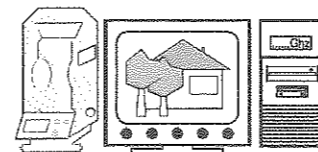


4439400

4439350

4439300


a/a	X (m)	Y (m)
9	377324.61	4439395.87
10	377330.50	4439396.84

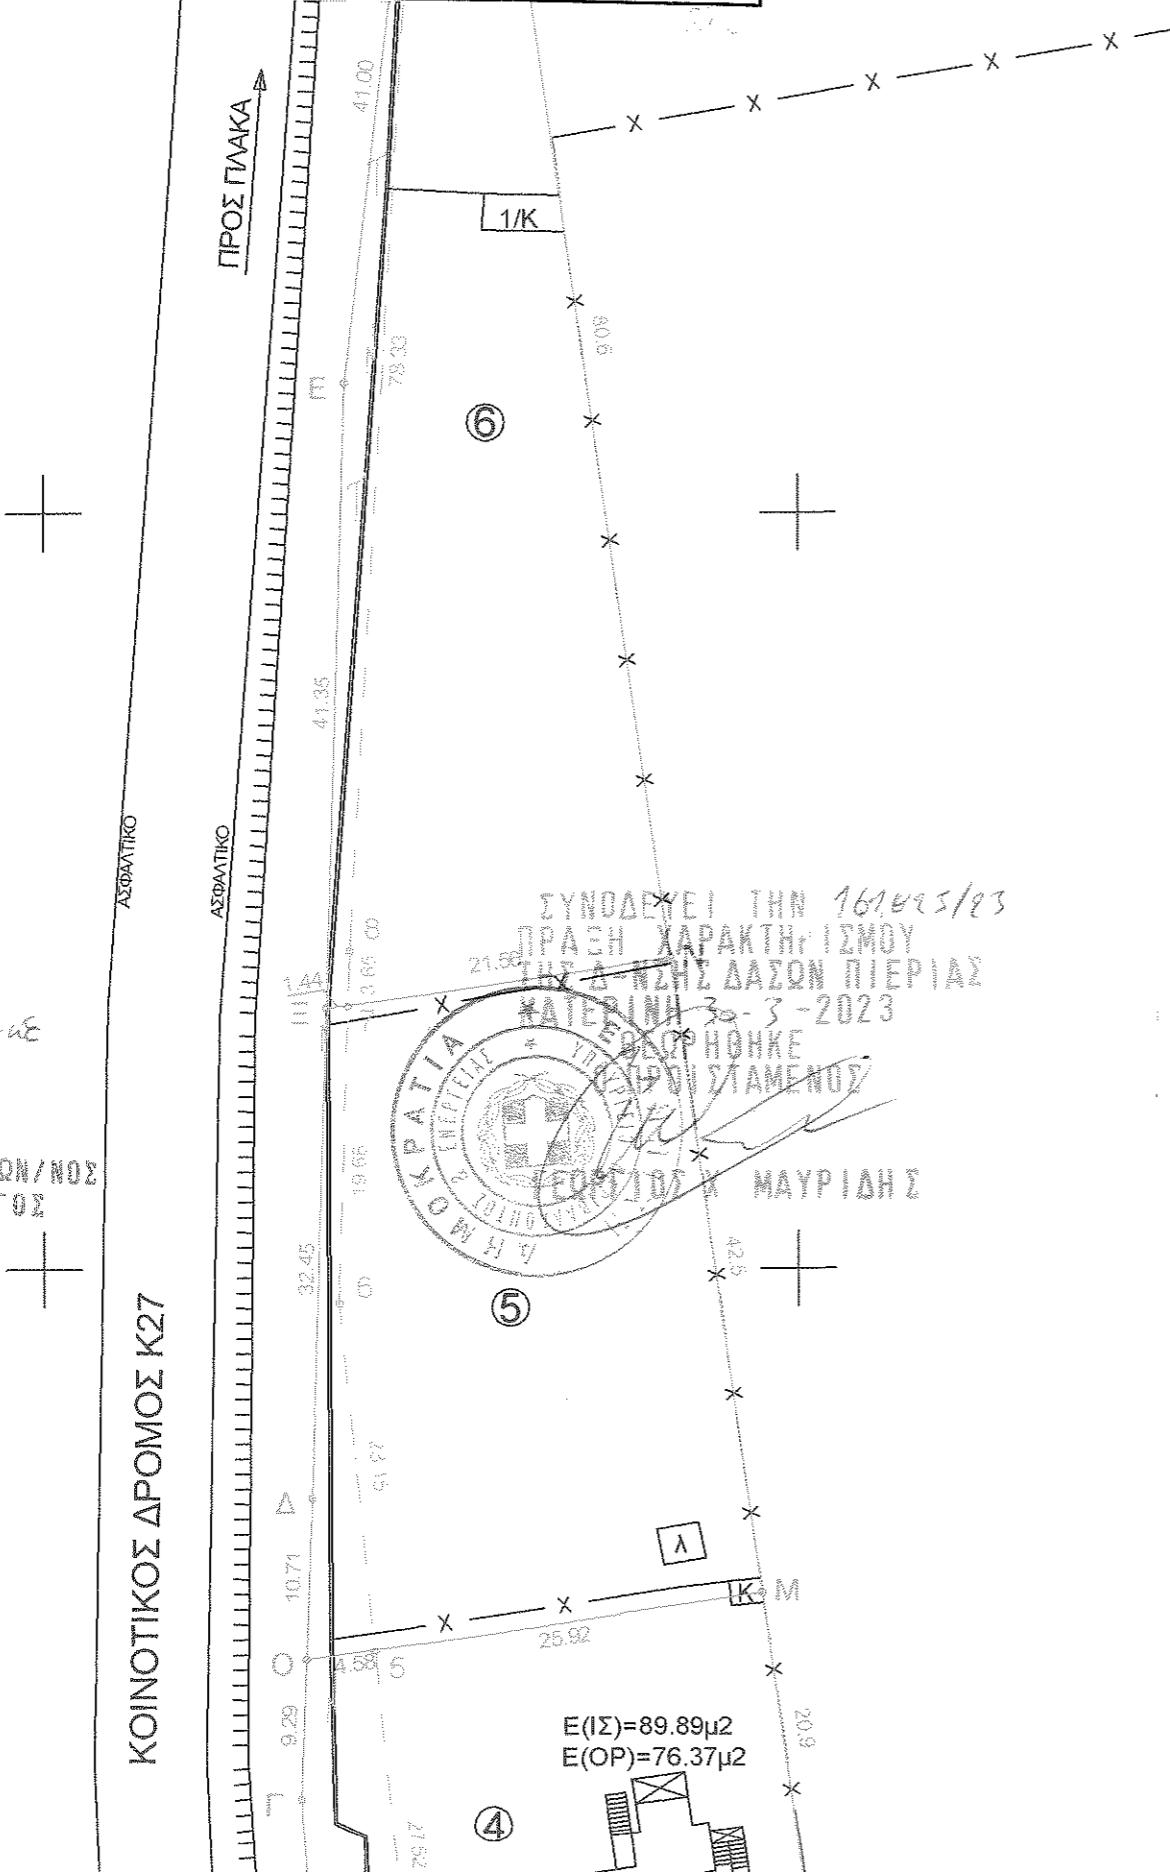

**ΤΟΜΗ**

Survey Applications

ΚΑΤΕΡΙΝΗ - ΕΠΡΟΜΕΡΙΤΟΥ 12  
 Πλατεία Δημαρχείου  
 Τηλ / Fax. 23510-23793  
 E-mail : ikaranik@yahoo.gr  
 Web site: www.toposurvey.gr

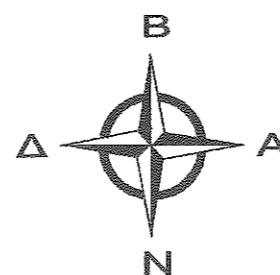

**ΤΟΠΟΓΡΑΦΙΚΟ ΔΙΑΓΡΑΜΜΑ**

ΑΓΡΟΤΕΜΑΧΙΟΥ ΜΕ ΣΤΟΙΧΕΙΑ Α-Β-Γ-Δ-Ε-Ζ-Η-Θ-Α

ΣΥΝΟΛΙΚΟΥ ΕΜΒΑΔΟΥ 5228.12 μ² (5170.00 μ² ΚΑΤΑ ΤΟΝ ΤΙΤΛΟ)

ΚΑΙ ΜΕΤΑ ΤΗΝ ΑΠΑΛΛΟΤΡΙΩΣΗ ΕΜΒΑΔΟΥ 4449.28 μ²

ΣΤΟ ΑΓΡΟΚΤΗΜΑ ΛΙΤΟΧΩΡΟΥ ΠΙΕΡΙΑΣ

ΚΛΙΜΑΚΑ 1:500

**ΠΙΝΑΚΑΣ ΕΜΒΑΔΩΝ ΕΠΙ ΜΕΡΟΥΣ ΤΜΗΜΑΤΩΝ**

Α-Β-Γ-Δ-Ε-Ζ-Η-Θ-Α	5228.12	ΑΡΧΙΚΟ ΤΜΗΜΑ ΜΕ ΤΗΝ ΕΦΑΡΜΟΓΗ ΤΟΥ ΤΙΤΛΟΥ					
Α-Β-Γ-Δ-Ε-Ζ-8-6-1-Α	778.84	ΑΠΑΛΛΟΤΡΙΟΥΜΕΝΟ ΤΜΗΜΑ (Π.Α.Θ.Ε.)					
1-6-8-Ζ-Η-Θ-1	4449.28	ΤΕΛΙΚΟ ΤΜΗΜΑ ΜΕΤΑ ΤΗΝ ΑΠΑΛΛΟΤΡΙΩΣΗ					
Α/Α	ΤΜΗΜΑ ΑΝΑ ΚΑΘΕΤΗ	ΕΜΒΑΔΟ ΚΑΤΑ ΤΟΝ ΤΙΤΛΟ	ΠΟΣΟΣΤΟ	ΕΜΒΑΔΟ ΜΕΤΑ ΑΠΟ ΕΦΑΡΜΟΓΗ ΤΟΥ ΤΙΤΛΟΥ	ΑΠΑΛΛΟΤΡΙΩΣΗ ΑΝΑ ΚΑΘΕΤΗ	ΤΕΛΙΚΟ ΤΜΗΜΑ ΑΝΑ ΚΑΘΕΤΗ	ΤΕΛΙΚΟ ΕΜΒΑΔΟ ΑΝΑ ΚΑΘΕΤΗ
1	Α-Σ-Ι-Θ-Α	671.50	12.95%	666.00	127.83	1-2-Ι-Θ-1	538.17
2	Σ-Β-Ρ-Κ-Ι-Σ	655.00	12.70%	657.85	134.18	2-3-Κ-Ι-2	523.67
3	Ρ-Π-Λ-Κ-Ρ	666.00	12.90%	667.03	130.76	3-4-Λ-Κ-3	536.27
4	Π-Γ-Ο-Μ-Η'-Λ	880.00	17.00%	889.25	160.36	4-5-Μ-Η'-Λ-4	728.89
5	Ο-Δ-Ξ-Ν-Μ-Ο	1149.00	22.20%	1135.48	96.82	5-6-7-Ν-Μ-5	1038.66
6	Ξ-Ε-Ζ-Η-Ν-Ξ	1148.50	22.20%	1212.51	128.89	7-8-Ζ-Η-Ν-7	1083.62
	<b>ΣΥΝΟΛΑ</b>	<b>5170.00</b>	<b>100.00%</b>	<b>5228.12</b>	<b>778.84</b>		<b>4449.28</b>

**ΣΥΝΤΕΤΑΓΜΕΝΕΣ**

A	377323.916	4439190.157	Ξ	377318.740	4439317.218
B	377320.778	4439211.932	Ο	377317.378	4439274.083
Γ	377317.030	4439264.799	Π	377318.332	4439246.436
Δ	377317.781	4439284.785	Ρ	377319.714	4439226.934
Ε	377319.962	4439358.553	Σ	377321.277	4439208.468
Ζ	377324.805	4439399.266	1	377330.367	4439191.087
Η	377330.008	4439400.274	2	377328.504	4439209.509
Θ	377359.548	4439195.292	3	377326.642	4439227.932
Ι	377356.909	4439213.603	4	377324.678	4439247.350
Κ	377354.270	4439231.914	5	377321.909	4439274.736
Λ	377351.489	4439251.214	6	377319.580	4439297.770
Η'	377350.548	4439257.747	7	377320.162	4439317.423
Μ	377347.567	4439278.433	8	377320.270	4439321.070
Ν	377341.505	4439320.498			

ΧΡΗΣΙΜΟΠΟΙΗΘΗΚΕ ΤΟ ΓΕΩΔΑΙΤΙΚΟ ΣΥΣΤΗΜΑ ΑΝΑΦΟΡΑΣ Ε.Γ.Σ.Α.'87

**ΣΗΜΕΙΩΣΗ**

Η ΠΑΡΑΠΑΝΩ ΙΔΙΟΚΤΗΣΙΑ ΕΧΕΙ ΕΜΒΑΔΟ ΚΑΤΑ ΤΟΝ ΤΙΤΛΟ 5170.00 μ² (ΣΥΜΒΟΛΑΙΟ Α/Α 1972/13-08-1990) ΕΝΩ ΕΦΑΡΜΟΖΟΝΤΑΣ ΤΙΣ ΔΙΑΣΤΑΣΕΙΣ ΠΟΥ ΑΝΑΦΕΡΟΝΤΑΙ ΣΤΟΝ ΤΙΤΛΟ, ΠΡΟΚΥΠΤΕΙ ΕΜΒΑΔΟ 5228.12 μ².

**ΚΑΤΕΡΙΝΗ ΦΕΒΡΟΥΑΡΙΟΣ 2023**

**Ο ΣΥΝΤΑΞΑΣ**

ΔΙΠΛ. ΑΓΡΟΝ. ΔΙΠΛ. ΤΟΠΟΓΡΑΦΟΣ ΜΗΧΑΝΙΚΟΣ  
 ΑΡΙΘΜΟΣ ΠΡΩΤΟΠΡΩΤΟΥ 44978  
 ΕΠΡΟΜΕΡΙΤΟΥ 12 - ΤΗΛ. 23510 23793  
 60100 ΚΑΤΕΡΙΝΗ  
 Ε.Γ.Σ.Α. 1987

**ΒΕΒΑΙΩΣΗ Ν.651/77**