


**ΣΥΝΤΕΤΑΓΜΕΝΕΣ ΚΟΡΥΦΩΝ ΓΗΠΕΔΟΥ ΚΑΤΑ ΕΓΣΑ '87**

	X	Y	Z
1	788309.148	3930014.680	138.628
2	788316.600	3930012.277	136.474
3	788319.010	3930010.282	136.099
4	788324.801	3930005.570	135.068
5	788329.674	3930002.721	135.593
6	788332.228	3929999.745	135.401
7	788336.178	3929996.521	134.572
8	788342.288	3929992.510	132.689
9	788349.342	3929999.376	127.295
10	788351.569	3930001.924	125.574
11	788356.325	3930006.564	124.055
12	788359.897	3930008.811	124.983
13	788352.668	3930011.597	124.957
14	788347.509	3930014.501	123.800
15	788343.749	3930015.812	125.621
16	788336.097	3930017.925	126.128
17	788321.381	3930027.267	129.934
18	788316.395	3930025.028	131.967
19	788314.607	3930023.398	132.158



ΑΠΟΣΠΑΣΜΑ ΧΑΡΤΗ <http://gis.ktimanet.gr/>

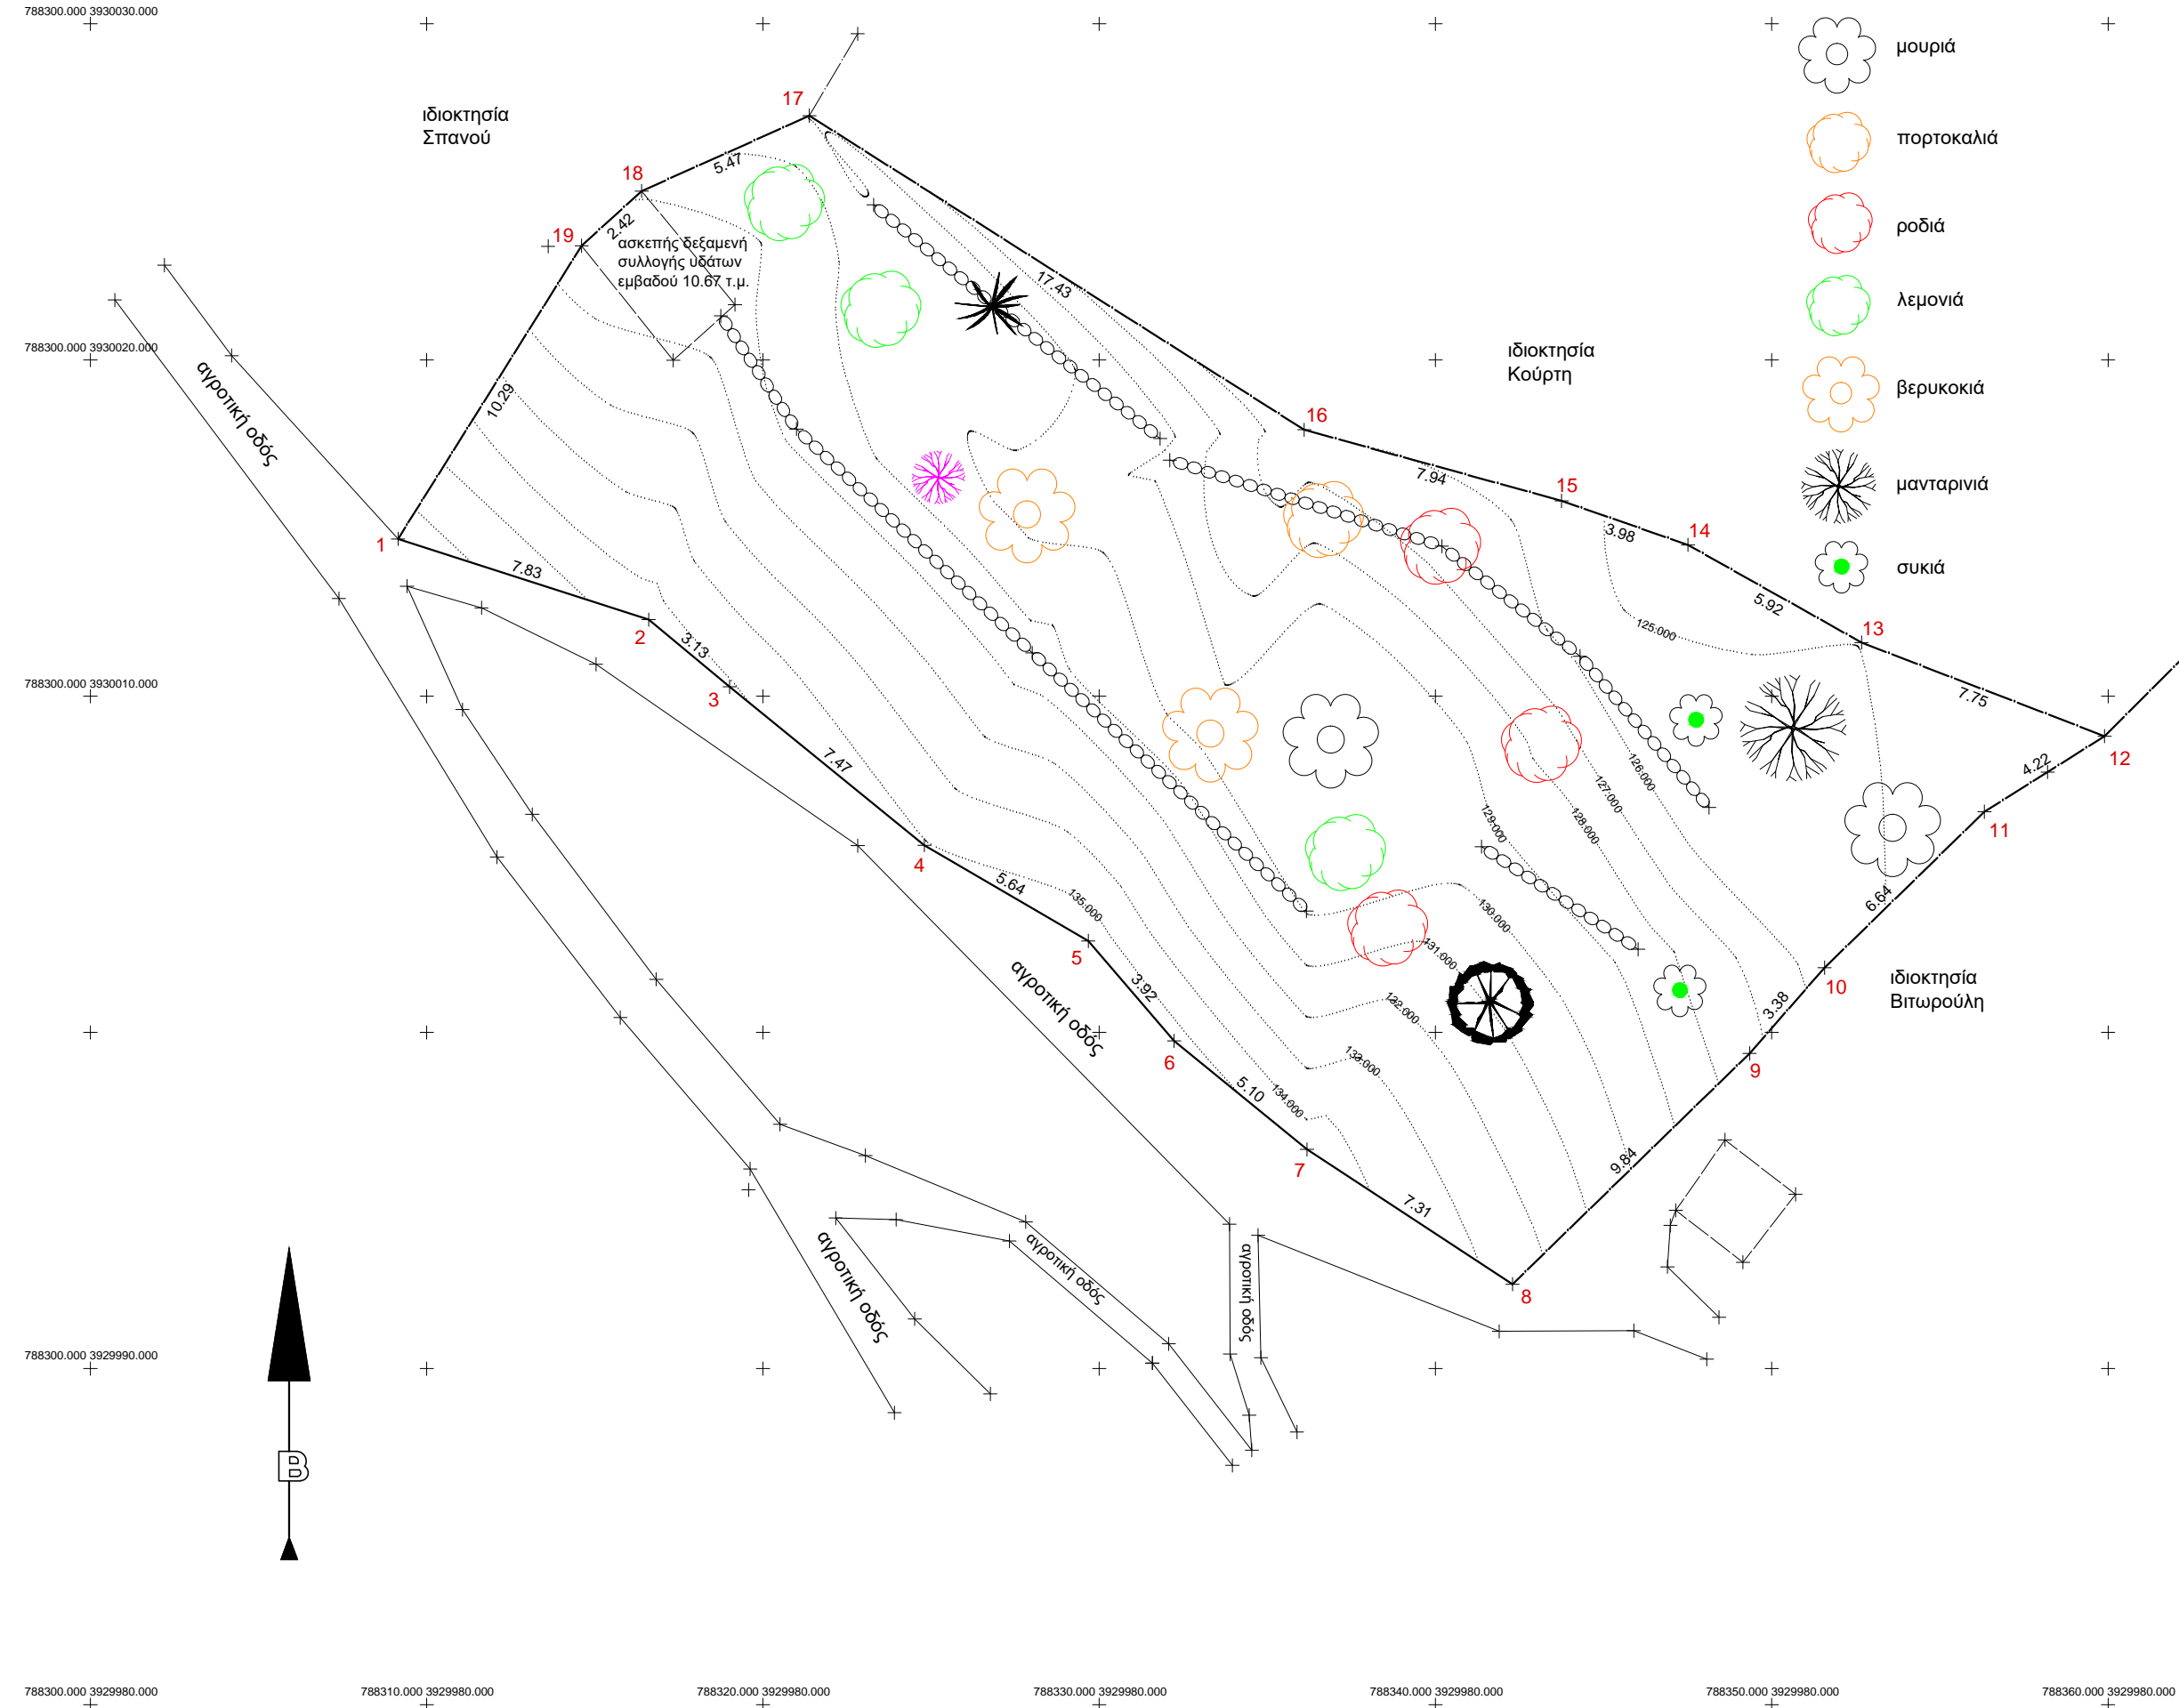

**ΥΠΟΜΝΗΜΑ**

Εμβαδόν γηπέδου με στοιχεία 1.2.3.4.5.6.7.8.9.10.11.12.13.14.15.16.17.18.19.1 = 760.81 τ.μ.  
Εμβαδόν ασκετούς δεξαμενής συλλογής υδάτων = 10.67 τ.μ.

Το διάγραμμα είναι ενταγμένο στο κρατικό σύστημα συντεταγμένων ΕΓΣΑ '87. Η εξάρτηση από το ΕΓΣΑ '87 πραγματοποιήθηκε με σύστημα GPS και κάνοντας χρήση του Ελληνικού Συστήματος Εντοπισμού – HEPOS.

**ΔΗΛΩΣΗ ΙΔΙΟΚΤΗΤΗ**

Η υπογράφουσα Ειρήνη Χατζηδημητρίου δηλώνω και ευθύνομαι για την ακρίβεια των δηλουμένων ορίων και ομόρων του γηπέδου μου όπως αυτά υπέδειξα στον μηχανικό Μηνά Γ. Χαλκιά και αποτυπώνονται στο παρόν τοπογραφικό διάγραμμα.

**ΔΗΛΩΣΗ ΜΗΧΑΝΙΚΟΥ**

Ο υπογράφων μηχανικός Μηνάς Γ. Χαλκιάς δηλώνω ότι το τοπογραφικό διάγραμμα του γηπέδου με στοιχεία 1.2.3.4.5.6.7.8.9.10.11.12.13.14.15.16.17.18.19.1 συντάχθηκε με υπόδειξη των ορίων και των ομόρων από την ιδιοκτήτρια της έκτασης. Εντός του γηπέδου δεν διέρχεται εναερία γραμμή υψηλής τάσης, αγωγός φυσικού αερίου, ρέμα ή οδός προϋφιστάμενη του 1923. Εντός του γηπέδου δεν υφίσταται διατηρητέο κτίσμα και κατά μήκος του προσώπου του δεν υπάρχουν δέντρα.

**ΔΗΛΩΣΗ ΜΗΧΑΝΙΚΟΥ 651/77 και 1337/83**

Το γήπεδο με στοιχεία 1.2.3.4.5.6.7.8.9.10.11.12.13.14.15.16.17.18.19.1 βρίσκεται σε περιοχή εκτός ορίων οικισμού Μενετών του Δήμου Καρπάθου, δεν είναι άρτιο ούτε οικοδομήσιμο σύμφωνα με την πολεοδομική νομοθεσία που ισχύει σήμερα. Δεν οφείλει εισφορά σε γη ή χρήμα. Απέχει από την θάλασσα 1150 μ.

ο μηχανικός

**ΜΗΝΑΣ Γ. ΧΑΛΚΙΑΣ**  
ΔΙΠΛΩΜΑΤΟΥΧΟΣ ΠΟΛΙΤΙΚΟΣ ΜΗΧΑΝΙΚΟΣ  
LONDON SOUTH BANK UNIVERSITY  
Α.Μ.Τ.Ε.Ε. 122933  
ΚΑΡΠΑΘΟΣ Τ.Κ. 85700 ΤΗΛ. 2245022112  
Α.Φ.Μ. 144079071 - Δ.Ο.Υ. ΡΟΔΟΥ

ΘΕΩΡΗΘΗΚΕ  
ΡΟΔΟΣ 19/05/2023  
Η Δ/ΝΤΡΙΑ ΔΑΣΩΝ ΔΩΔ/ΣΟΥ

ΜΠΑΛΑΤΣΟΥΚΑ ΑΙΚΑΤΕΡΙΝΗ  
ΔΑΣΟΛΟΓΟΣ MSC

εργοδότης	ΧΑΤΖΗΔΗΜΗΤΡΙΟΥ ΕΙΡΗΝΗ
έργο	ΤΟΠΟΓΡΑΦΙΚΟ ΔΙΑΓΡΑΜΜΑ
θέση	"ΚΟΥΡΒΟΥΛΑ" - "ΑΗ ΓΙΑΝΝΗΣ" ΕΚΤΟΣ ΟΡΙΩΝ ΟΙΚΙΣΜΟΥ ΜΕΝΕΤΩΝ ΔΗΜΟΥ ΚΑΡΠΑΘΟΥ
κλίμαξ	1:200
χρόνος μελέτης	17 / 09 / 20
μελετητής	ΜΗΝΑΣ Γ. ΧΑΛΚΙΑΣ πολιτικός μηχανικός
σφραγίδα / υπογραφή	
<p><b>ΜΗΝΑΣ Γ. ΧΑΛΚΙΑΣ</b> ΔΙΠΛΩΜΑΤΟΥΧΟΣ ΠΟΛΙΤΙΚΟΣ ΜΗΧΑΝΙΚΟΣ LONDON SOUTH BANK UNIVERSITY Α.Μ.Τ.Ε.Ε. 122933 ΚΑΡΠΑΘΟΣ Τ.Κ. 85700 ΤΗΛ. 2245022112 Α.Φ.Μ. 144079071 - Δ.Ο.Υ. ΡΟΔΟΥ</p>	