


ΥΠ: 5360/1

ΚΑ: 1.5.000

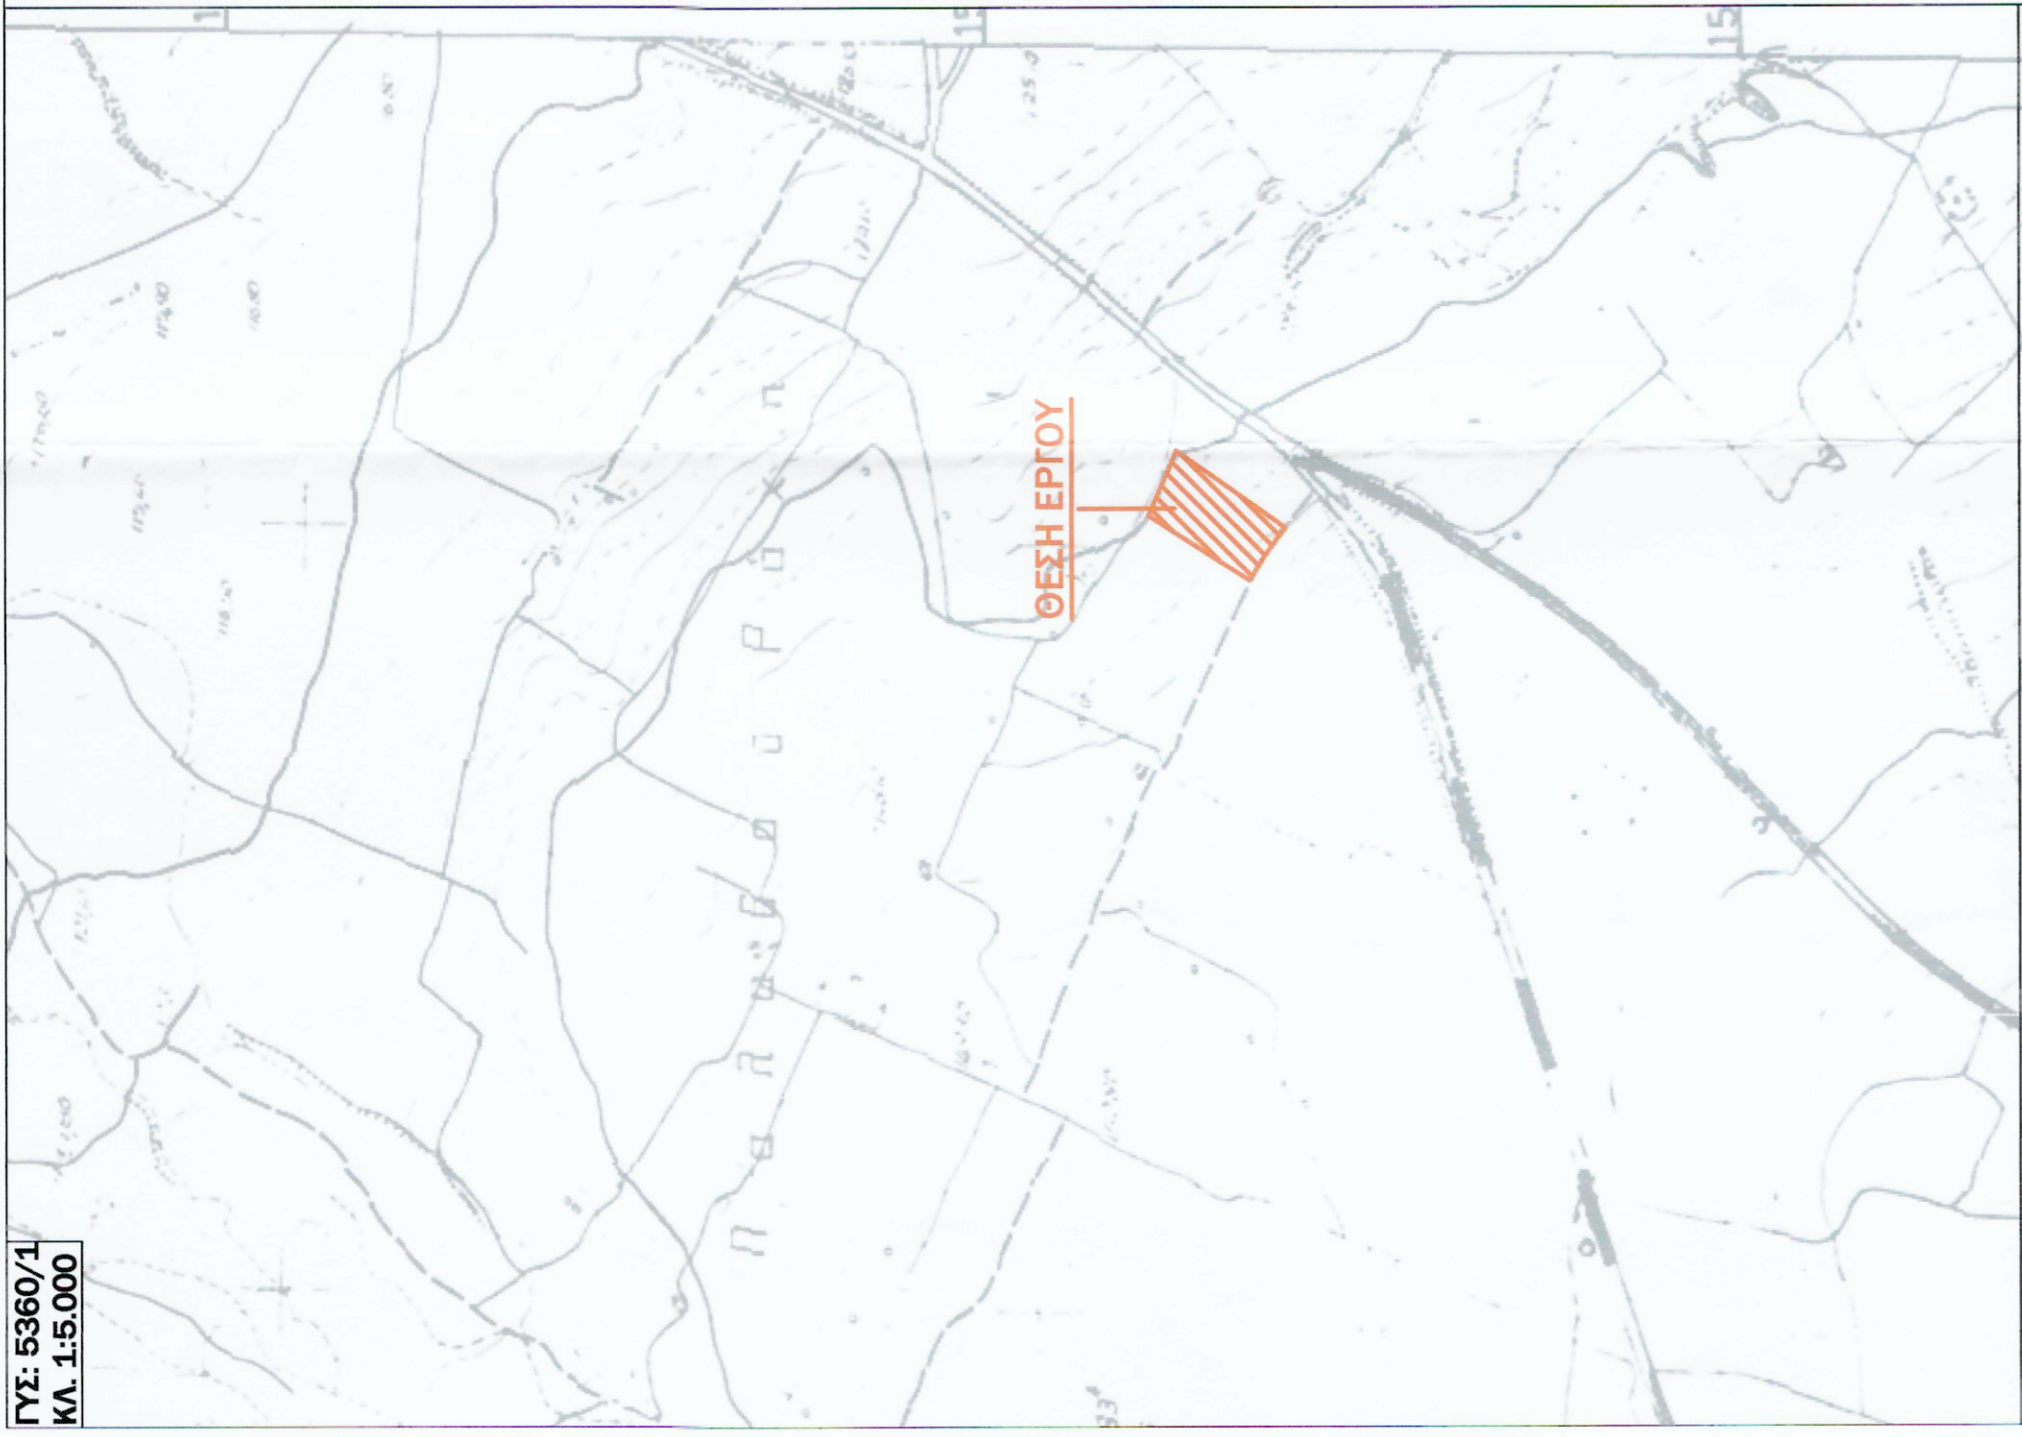

ΟΡΘΟΦΩΤΟΧΑΡΤΗΣ ΚΤΗΜΑΤΟΛΟΓΟΥ

ΕΤΟΣ ΛΗΨΗΣ: 2007 - ΚΑ: 1.5.000



Κωδικός Ηλεκτρονικού Διαγνώστη (ΚΗΔ): 1668688

ΣΥΝΤΕΤΑΓΜΕΝΕΣ ΚΟΡΥΦΩΝ ΣΕ ΣΥΣΤΗΜΑ ΕΓΣΑ '87

| ΚΟΡΥΦΗ | X | Y |
|--------|-------------|--------------|
| A | 348124.5120 | 4305554.6400 |
| B | 348176.5800 | 4305627.2400 |
| Γ | 348186.0316 | 4305630.5479 |
| Δ | 348090.0140 | 4305578.2880 |
| Ε | 348104.3650 | 4305569.5180 |
| Ζ | 348114.0760 | 4305562.6840 |
| Η | | |

ΕΜΒΛΟΝ ΑΠΡΟΤΕΜΑΧΙΟΥ Ε(Δ,Β,Γ,Δ,Ε,Ζ,Η,Α) = 3.653,61μ.
 * Η αποτύπωση έγινε με κωδικό στάθμης & δορυφορικό δίκτυο GPS Trimble R6 GNSS (επίσης επαληθεύσε, RTK) με χρήση των υπηρεσιών HEREOS

ΔΗΛΩΣΗ Ν. 651/77 & 1337/83
 Ο υπαρχών Μηχανικός δηλώνει υπεύθυνα, ότι το υπό στοιχεία Ε(Α,Β,Γ,Δ,Ε,Ζ,Η,Α) αναγραφόμενο που φαίνεται στο παρόν τοπογραφικό διάγραμμα εμβαδού 3.653,61μ. βρίσκεται εντός των ορίων οικοπέδου, εκτός ΖΟΕ και εντός περιοχής ΝΑΤΥΡΑ 2000, εκτός Σ.Χ.Ο.Α.Π. Δ.Ε. Υπάτης Δ. Λαμίων, (θέση "Εθνικό" κτηριακής περιφέρειας Τ.Κ. Υπάτης) και είναι μη άρτιο και μη οικοδομήσιμο, σύμφωνα με τις κείμενες πολεοδομικές διατάξεις, απέχει 350m από τα όρια οικισμού, 26.000m από δάσος και δεν υπάγεται στις διατάξεις του Ν. 1337/83.

Ο Δήλως

ΔΗΜΟΠΟΥΛΟΥ ΜΑΡΓΑΡΙΤΑ
 ΔΙΠΛ. ΠΟΛΙΤΙΚΟΣ ΜΗΧΑΝΙΚΟΣ Π.Π.
 ΑΡ. ΜΗΤΡΩΟΥ ΤΕΕ: 147471
 ΑΒΕΡΦΩ 51 ΛΑΜΙΑ ΤΗΛ: 22310 3330
 ΑΦΜ: 136866910 ΔΟΥ ΛΑΜΙΑΣ

ΥΠΕΥΘΥΝΗ ΔΗΛΩΣΗ (άρθρο 8 Ν.1999/86)

Ο υπαρχών Μηχανικός, σύμφωνα με τα οριζόμενα στην παρ. 6 του άρθρου 20 του Ν. 3889/2010 όπως ισχύει, αποδέχεται από το Ν. 689/2010, όπως ισχύει, την ευθύνη της έκδοσης του παρόντος τεχνικού διαγράμματος, σύμφωνα με τις διατάξεις του άρθρου 11 του Ν. 3889/2010, όπως ισχύει, και της υπεύθυνης δήλωσης υπέρ της έκδοσης Ε με τα στοιχεία Α Β Γ Δ Ε Ζ Η Α, βρίσκεται εντός του αναρτημένου διασταυρώσεως.

Ο Μηχανικός

ΔΗΜΟΠΟΥΛΟΥ ΜΑΡΓΑΡΙΤΑ
 ΔΙΠΛ. ΠΟΛΙΤΙΚΟΣ ΜΗΧΑΝΙΚΟΣ Π.Π.
 ΑΡ. ΜΗΤΡΩΟΥ ΤΕΕ: 147471
 ΑΒΕΡΦΩ 51 ΛΑΜΙΑ ΤΗΛ: 22310 3330
 ΑΦΜ: 136866910 ΔΟΥ ΛΑΜΙΑΣ

Υπεύθυνος Δημόσιας Διοίκησης

Οι υπαρχόντες κληρονόμοι Νικόλαος Εφραίμ δηλώνουμε υπεύθυνα, ότι υπεβρέσαμε τα όρια που αναγράφονται στο παρόν τοπογραφικό διάγραμμα, είναι όρθια και σύμφωνα με αυτά.

Οι Δημόσιοι

ΤΕΧΝΙΚΟ ΓΡΑΦΕΙΟ
ΜΕΛΕΤΕΣ - ΚΑΤΑΣΚΕΥΕΣ - ΠΕΡΙΒΑΛΛΟΝΤΙΚΕΣ ΕΦΑΡΜΟΓΕΣ

ΠΑΝΑΓΙΩΤΟΠΟΥΛΟΣ Γ. ΤΡΙΑΝΤΑΦΥΛΛΟΣ
 ΔΙΠΛ. ΜΗΧΑΝΙΚΟΣ ΠΕΡΙΒΑΛΛΟΝΤΟΣ Δ.Π.Θ.
 ΚΙΝ. 6973984441

ΔΗΜΟΠΟΥΛΟΥ Π. ΜΑΡΓΑΡΙΤΑ
 ΔΙΠΛ. ΠΟΛΙΤΙΚΟΣ ΜΗΧΑΝΙΚΟΣ Π.Π.
 ΚΙΝ. 6985017744

ΑΒΕΡΦΩ 51 - ΛΑΜΙΑ
 ΤΗΛ - ΦΑΞ: 2231033380 - Email: triantafylloulas@yahoo.gr - rta_dim@hotmail.com

Εργοδότης: κληρ. Νικόλαου Εφραίμ

Έργο: Αποτύπωση αγροτεμαχίου

Θέση έργου: "Εθνικό" κτηριακής περιφέρειας Δ.Κ. Υπάτης Δ.Ε. Υπάτης Δ. Λαμίων, Π.Ε. Φθιώτιδος

Θέμα σχεδίου: Τοπογραφικό Διάγραμμα

Κλίμακα: 1 : 200 - 1 : 5.000

Έμβολο: Ε = 3.653,61μ.
 Κωδικός σχεδίου: Τ/Φ03

Χρόνος μελέτης: Δεκέμβριος 2022

Σφραγίδα- υπογραφή

θεωρήσεις

ΔΗΜΟΠΟΥΛΟΥ ΜΑΡΓΑΡΙΤΑ
 ΔΙΠΛ. ΠΟΛΙΤΙΚΟΣ ΜΗΧΑΝΙΚΟΣ Π.Π.
 ΑΡ. ΜΗΤΡΩΟΥ ΤΕΕ: 147471
 ΑΒΕΡΦΩ 51 ΛΑΜΙΑ ΤΗΛ: 22310 3330
 ΑΦΜ: 136866910 ΔΟΥ ΛΑΜΙΑΣ

ΠΡΑΞΗ
 Η έκδοση του παρόντος τεχνικού διαγράμματος έγινε με την παρουσία των κληρονόμων με στοιχεία "Α,Β,Γ,Δ,Ε,Ζ,Η,Α" και εμβαδόν 3.653,61μ. Η υπεύθυνη μηχανικός Π. Μαργάρिता, Νομική Υπηρεσία του Δήμου Λαμίων, σύμφωνα με το άρθρο 2 παρ.6α του Ν. 3889/2010 όπως ισχύει, Αρμόδια 09-05-2023
 Η Αναστασία
 Αναστασία Κων/να Αουσαλογός

ΘΕΩΡΕΙΤΑΙ
 ΕΛΛΗΝΙΚΗ ΔΗΜΟΚΡΑΤΙΑ
 ΥΠΟΥΡΓΕΙΟ ΠΑΙΔΕΙΑΣ, ΕΡΕΥΝΑΣ ΚΑΙ ΘΡΗΣΚΕΥΜΑΤΩΝ
 ΙΝΣΤΙΤΟΥΤΟ ΤΕΧΝΟΛΟΓΙΑΣ ΥΠΟΛΟΓΙΣΤΩΝ ΚΑΙ ΕΚΔΟΣΕΩΝ ΔΙΑΔΙΚΤΥΟΥ
 224612
 09-05-2023
 ΚΩΔΙΚΟΣ: 1668688

349180
349160
349140
349120
349100