

ΤΟΠΟΓΡΑΦΙΚΟ ΔΙΑΓΡΑΜΜΑ ΑΓΡΟΤΕΜΑΧΙΟΥ

ΙΔΙΟΚΤΗΤΕΣ: Κωνσταντόπουλος Ιωάννης
Κωνσταντοπούλου Ιωάννα

ΘΕΣΗ: "Μπουρντούφ" | Εκτός σχεδίου-εντός ζώνης
Δ.Κ. Μεγάλης Παναγίας
Δήμος Αριστοτέλη

ΚΛΙΜΑΚΑ: 1:200

ΧΡΟΝΟΣ ΜΕΛΕΤΗΣ: ΑΥΓΟΥΣΤΟΣ 2022

ΛΑΖΑΡΟΣ ΗΛ. ΤΟΣΚΑΣ
ΤΕΧΝ. ΠΟΛΙΤΙΚΟΣ ΜΗΧΑΝΙΚΟΣ
ΜΕΛΟΣ Ε.Γ.Τ.Ε.Μ. Α.Μ. 13411
ΜΕΓ. ΠΑΝΑΓΙΑ ΧΑΛΚΙΔΙΚΗΣ Τ.Κ. 63076
ΤΗΛ. 23720 31014 & 23720 31863
Α.Φ.Μ. 027210353 - ΔΟΥ: ΠΟΛΥΓΥΡΟΥ



Άγγελος Αυγολούπης
Δασολόγος με Ά Βαθμό


ΕΛΕΓΧΘΗΚΕ
Αρναία 11-5-2023
Ο Δασολόγος
Σταραμάκης
Δρακούνη Στεφανία
Δασολόγος

ΕΜΒΑΔΟΝ ΑΓΡΟΤΕΜΑΧΙΟΥ

ΕΑ-Β-...-Θ-Α = 593,63Τμ

ΠΑΡΑΤΗΡΗΣΕΙΣ:

1. Το διάγραμμα είναι ενταγμένο στο κρατικό σύστημα συντεταγμένων ΕΓΣΑ '87
2. Οι διαστάσεις και τα εμβαδά υπολογίστηκαν αναλυτικά από τις συντεταγμένες των κορυφών
3. Η εξόφληση από το ΕΓΣΑ '87 πραγματοποιήθηκε με σύστημα GPS και κάνοντας χρήση του Ελληνικού συστήματος εντοπισμού - HEPOS

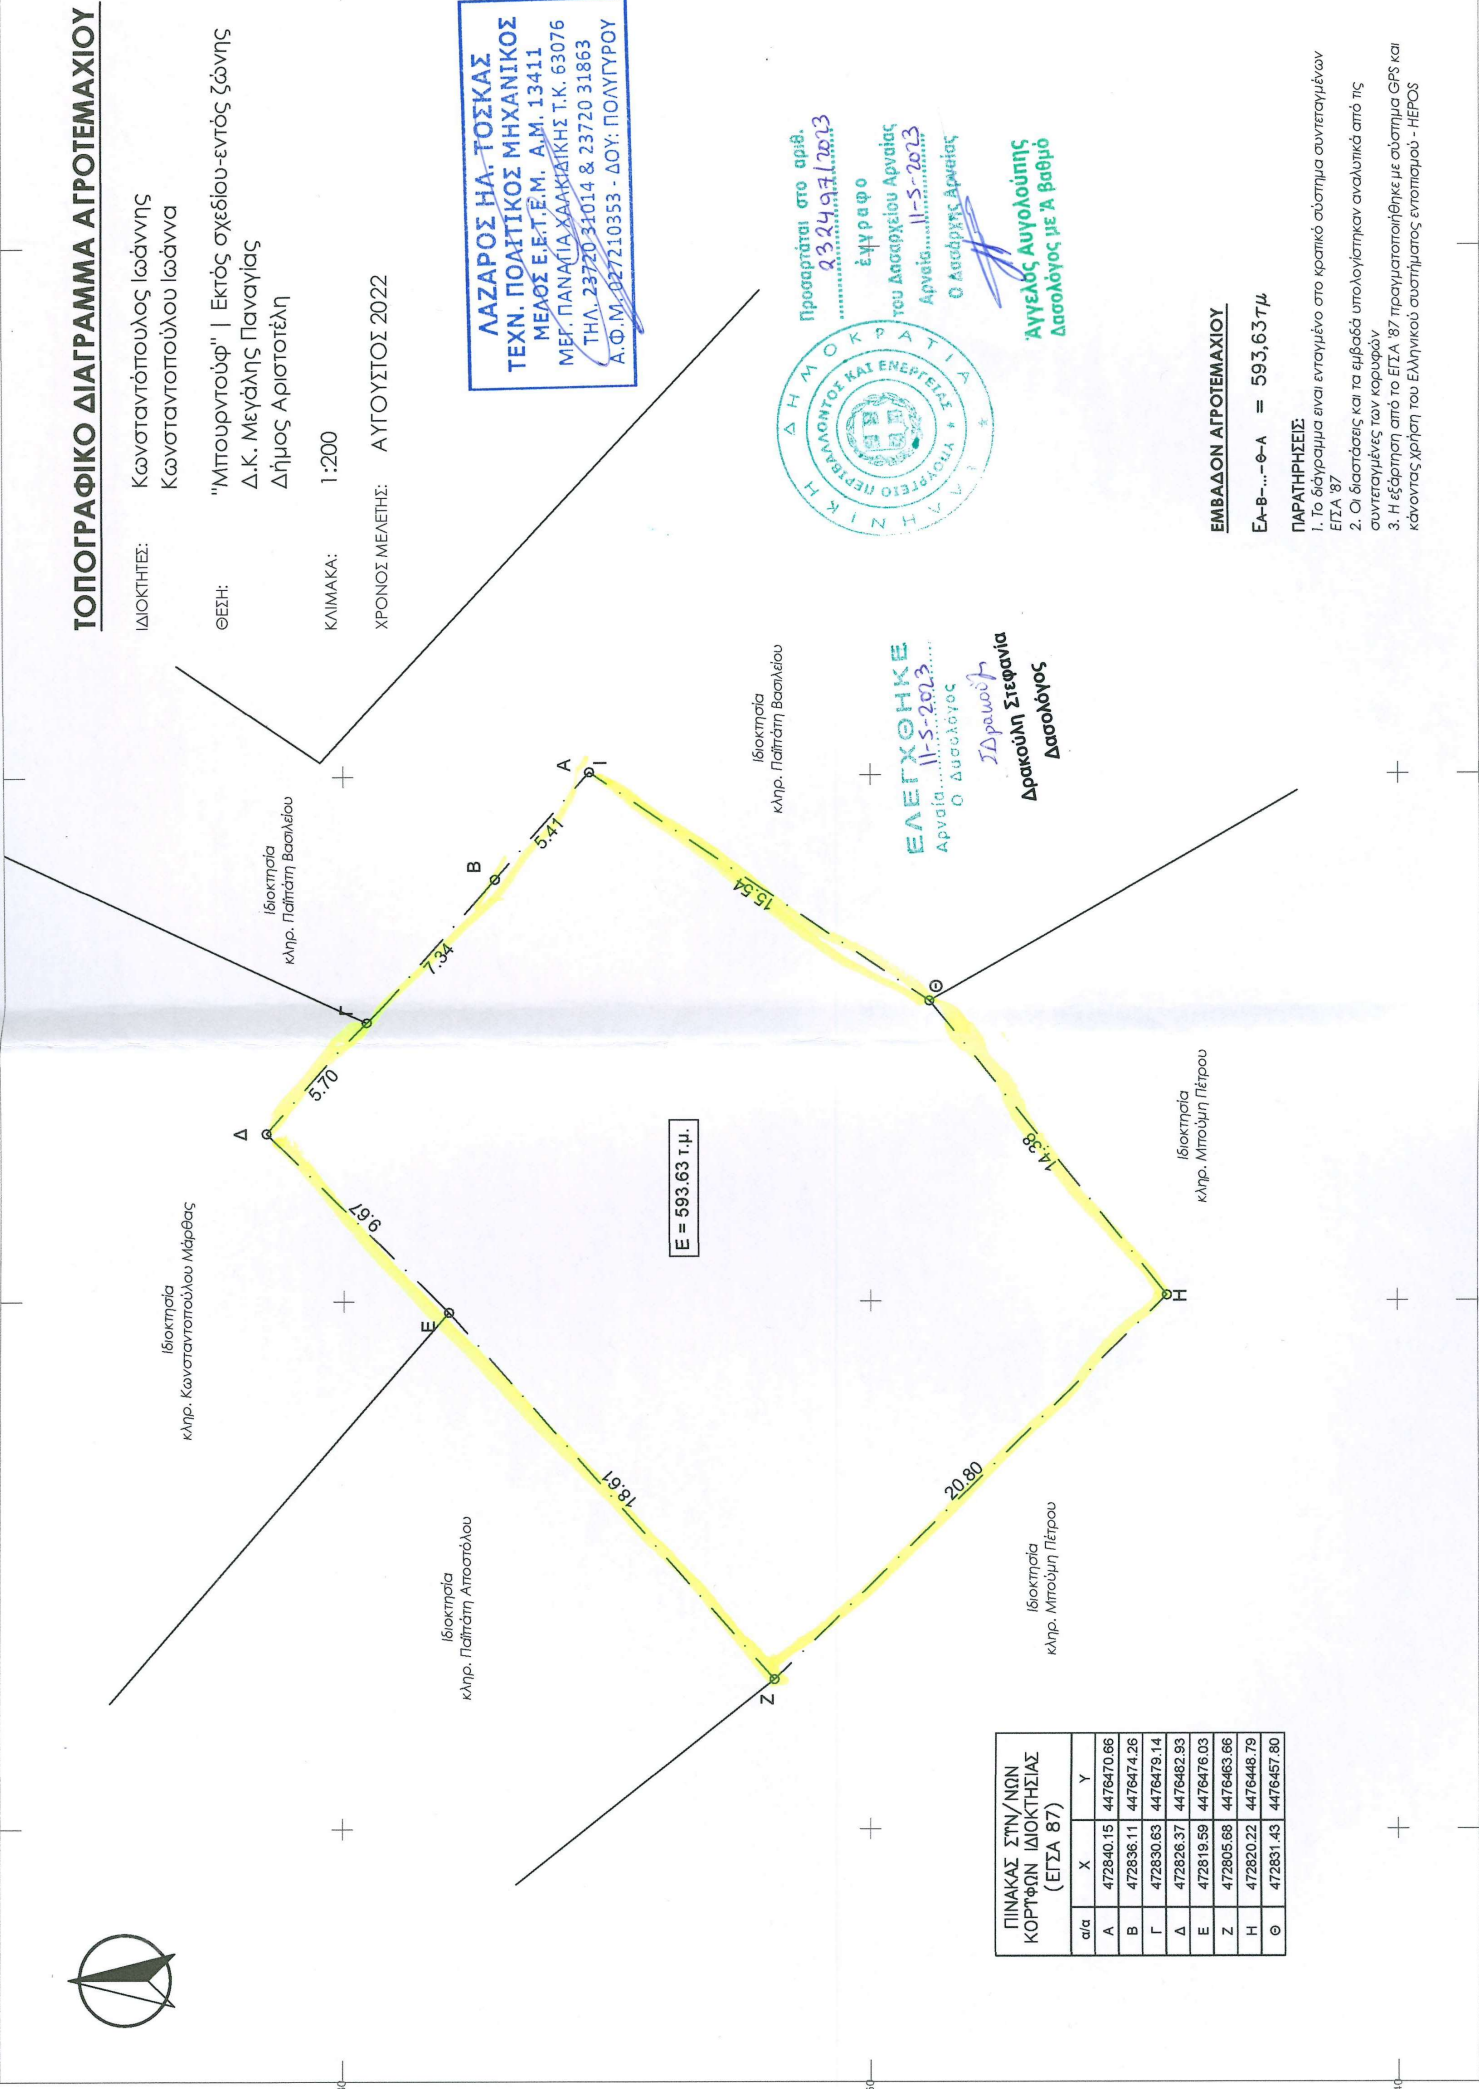

ΠΙΝΑΚΑΣ ΣΤΥΛΩΝ ΚΟΡΥΦΩΝ ΙΔΙΟΚΤΗΣΙΑΣ (ΕΓΣΑ '87)

α/α	X	Y
A	472840.15	4476470.86
B	472836.11	4476474.26
Γ	472830.63	4476479.14
Δ	472826.37	4476482.93
Ε	472819.59	4476476.03
Ζ	472805.68	4476463.66
Η	472820.22	4476448.79
Θ	472831.43	4476457.80