

1. Εμβαδόν Οικοπέδου (ΑΒΓΔΕΑ)

$E_{ΑΒΓΔΕΑ} = 512.48 \text{ τ.μ.}$

2. Αρτιότητα

Οικισμός Μονοδενδρίου Κρήνης 500 τ.μ.

3. Κάλυψη

Βάσει Γ.Ο.Κ. '85 70%

4. Συντελεστής Δόμησης (σ.δ.)

Για τα πρώτα 100 τ.μ. επιφάνειας οικοπέδου σ.δ.=1.60
 Για τα επόμενα 100 τ.μ. -||- -||- σ.δ.=0.80
 Για τα επόμενα 100 τ.μ. -||- -||- σ.δ.=0.60
 Πέραν των 300 τ.μ. -||- -||- σ.δ.=0.40

Μέγιστη συνολική δόμηση 400 τ.μ.
 5. Σύστημα Δόμησης (Π.Δ. 244.85)

Όπου το κτίριο δεν εφάπτεται με τα πίσω και πλάγια όρια του οικοπέδου αφήνεται απόσταση τουλάχιστον 2.50μ. μέσα στην απόσταση αυτή επεξεργάζεται κατασκευή εξωστών μέχρι 1.00μ.

6. Μέγιστο Ύψος (Π.Δ. 244.85)

Το μέγιστο ύψος ορίζεται σε 7.50μ. ελάχιστο ύψος αόφου 2.40μ.

8. Σημείωση για Δ.Ε.Η.


Από το οικόπεδο ΑΒΓΔΕΑ δεν διέρχεται ενάερα γραμμή μεταφοράς υψηλής τάσης της Δ.Ε.Η.

Αίτηση συν από 7/6/2000
 Βιομηχανική Έκθεση

Ο Εντεταλμένος των αναρτήσεων
 [Signature]


Γεώργιος Παναγιωτόπουλος
 Δασολόγος

Ιδιοκτησία
 Ι. Μ. ΟΜΠΛΟΥ

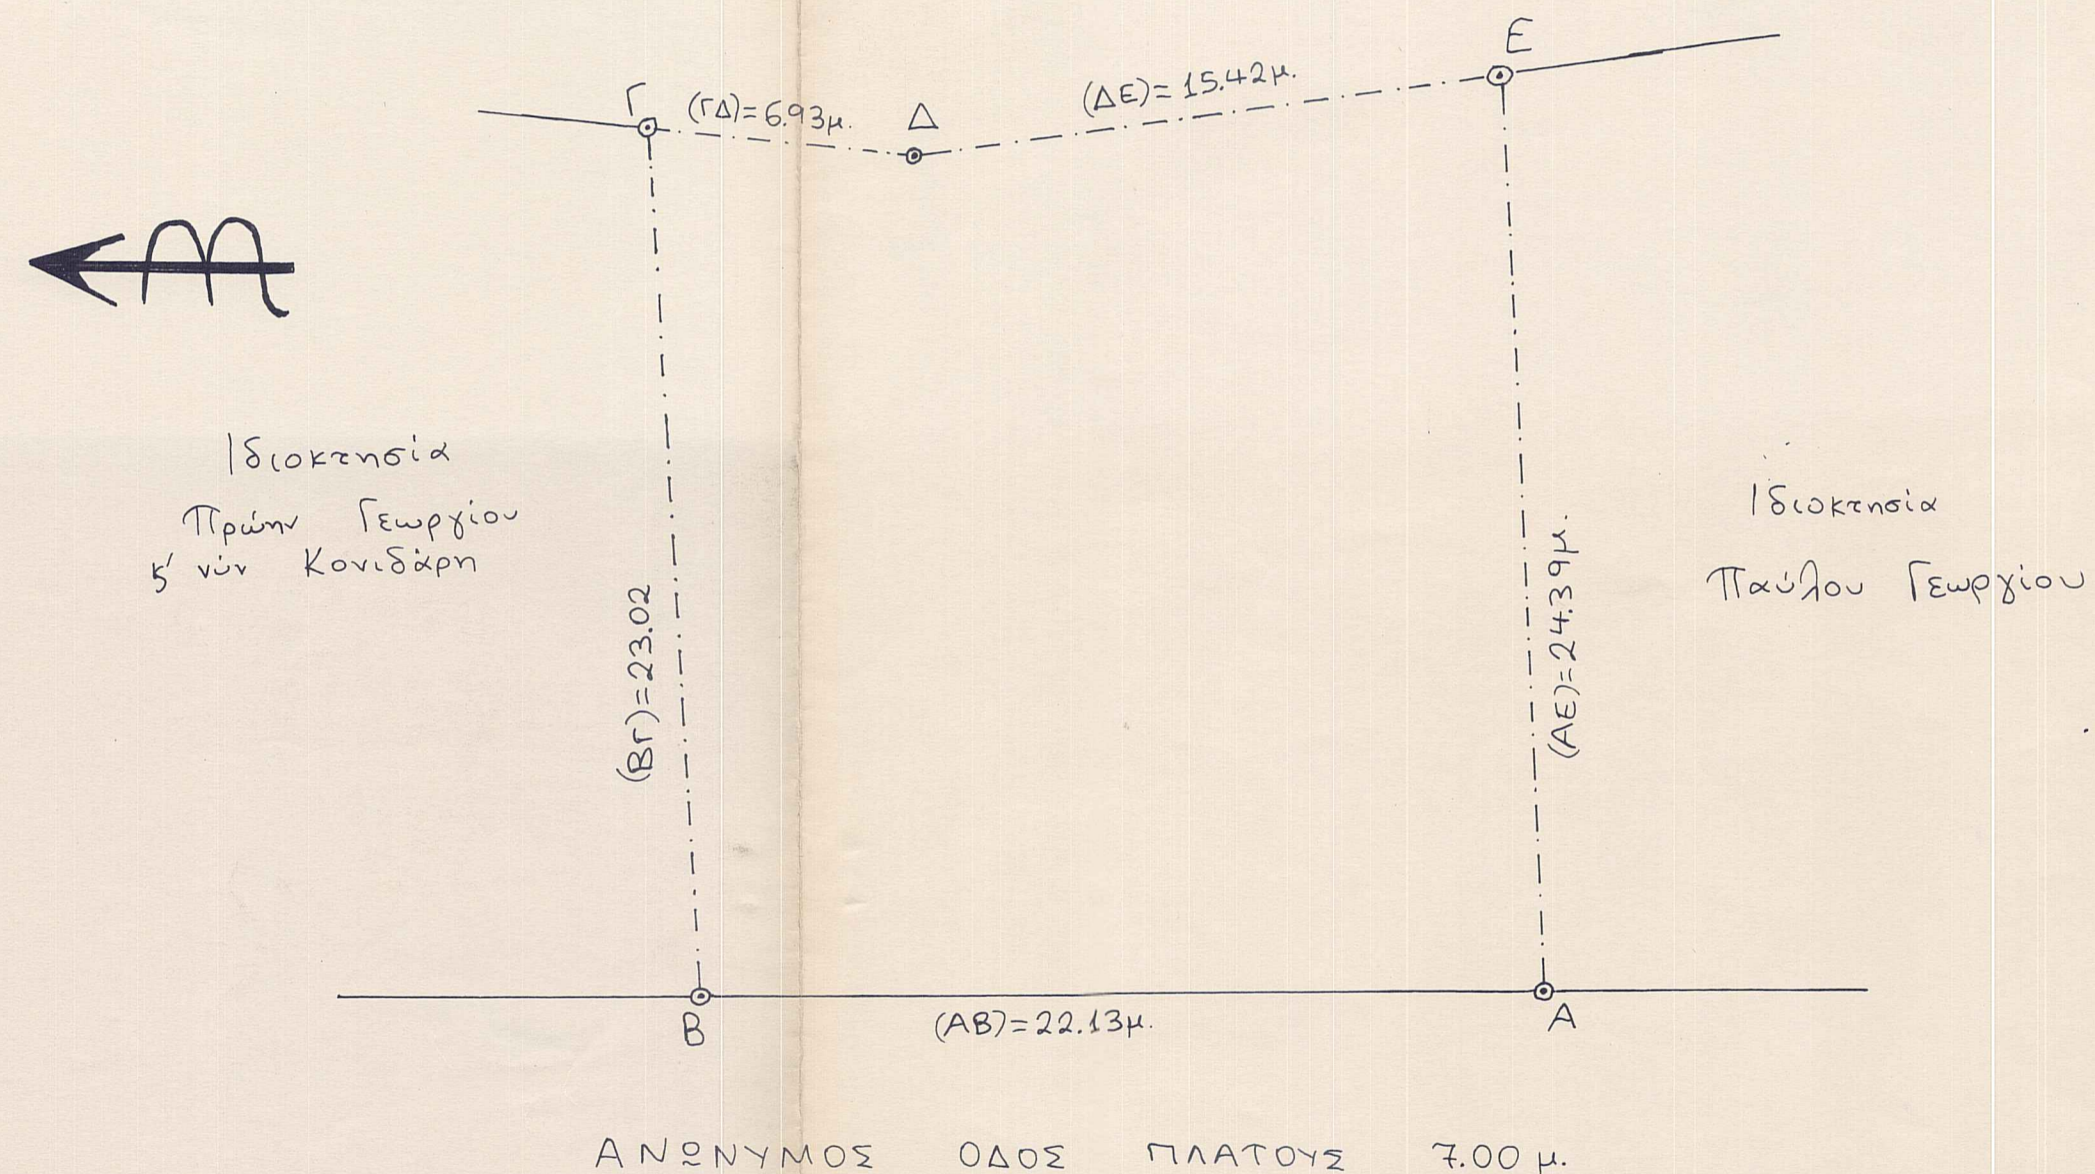

Ιδιοκτησία
 Πρώην Γεωργίου
 5' νών Κονιδάρη


Ιδιοκτησία
 Παύλου Γεωργίου

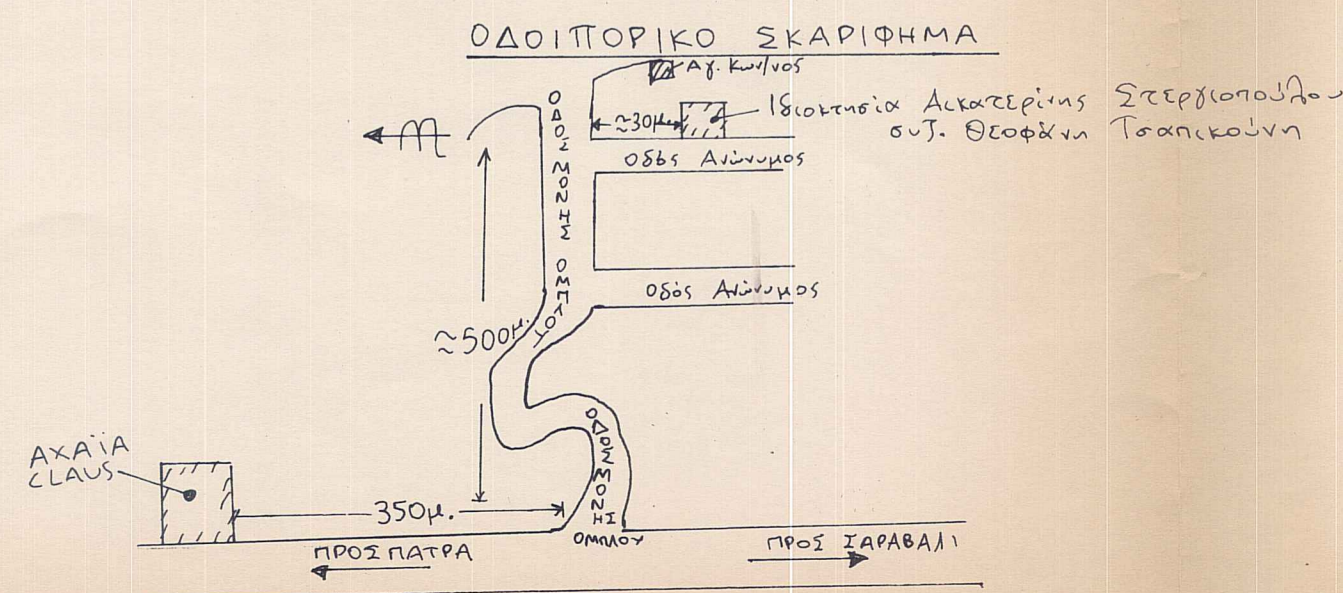

ΙΔΙΟΚΤΗΤΗΣ: ΑΙΚΑΤΕΡΙΝΗ ΣΤΕΡΓΙΟΠΟΥΛΟΥ
 ΣΥΖ. ΘΕΟΦΑΝΗ ΤΣΑΠΙΚΟΥΝΗ

ΕΡΓΟ: ΝΕΑ ΔΙΟΡΟΦΗ ΟΙΚΟΔΟΜΗ
 ΜΕ ΥΠΟΓΕΙΟ

ΘΕΣΗ: «ΜΟΝΟΔΕΝΡΙ», ΚΡΗΝΗΣ
 ΔΗΜΟΥ ΜΕΣΣΑΤΙΔΟΣ
 (ΕΝΤΟΣ ΟΙΚΙΣΜΟΥ)

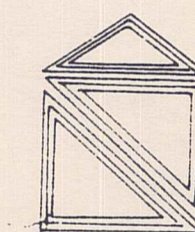

ΤΕΧΝΙΚΗ
 ΚΑΤΑΣΚΕΥΑΣΤΙΚΗ
 ΕΤΑΙΡΙΑ
 Δ.ΓΙΑΝΝΟΠΟΥΛΟΣ
 & συνεργάτες

ΜΕΛΕΤΗΤΗΣ

ΔΙΟΝΥΣΙΟΣ
 ΓΙΑΝΝΟΠΟΥΛΟΣ
 πολιτικός μηχανικός Ε.Μ.Π.

Θέμα
 σχεδίου:

ΤΟΠΟΓΡΑΦΙΚΟ
 ΔΙΑΓΡΑΜΜΑ

αρ. σχεδίου

A1

ΚΛΙΜΑΚΑ 1:200

ΧΡΟΝΟΣ
 ΜΕΛΕΤΗΣ: ΜΑΡΤΙΟΣ 2000

Ο ΜΗΧΑΝΙΚΟΣ



ΥΠΟΓΡΑΦΗ
 ΣΥΜΦΩΝΑ ΜΕ ΤΟ ΑΡΙΘ. 3812
 ΕΓΓΡΑΦΟ ΜΑΣ.
 Πάτρα 20/6/2000
 Ο Δασολόγος
 [Signature]
 ΒΑΓΓΕΛΗΣ ΤΣΙΑΚΜΟΚΡΑ
 ΔΑΣΟΛΟΓΟΣ

ΣΦΡΑΓΙΔΑ
 ΔΙΟΝΥΣΙΟΣ ΚΩΝ. ΓΙΑΝΝΟΠΟΥΛΟΣ
 ΔΙΠΛΩΜ. ΠΟΛΙΤΙΚΟΣ ΜΗΧΑΝΙΚΟΣ
 ΕΘΝΙΚΟΥ ΜΕΤΣΟΒΙΟΥ ΠΟΛΥΤΕΧΝΕΙΟΥ
 ΜΕΛΟΣ Τ.Ε.Ε. ΑΡΙΘΜΟΣ ΜΗΤΡΩΟΥ 60650
 ΑΓ. ΝΙΚΟΛΑΟΥ 34 (ΒΑΡΔΑ ΗΛΕΙΑΣ), ΤΗΛ.: (0623) 73597-72778