

ΣΥΝΤΕΤΑΓΜΕΝΕΣ ΣΕ ΕΓΣΑ 87

	X	Y
A	688481.77	4164410.29
B	688487.98	4164418.97
Γ	688504.51	4164406.49
Δ	688498.49	4164396.07
A	688481.77	4164410.29
E(A,B,Γ,Δ,A) = 240.37 τ.μ.		


Η αποτύπωση έγινε με γεωδαιτικό σταθμό topcon gm-55 και η εξάρτηση με γεωδαιτικό gps συνδεδεμένο με το σύστημα URANUS.

Το παρόν τοπογραφικό διάγραμμα καταχωρήθηκε στο e-ktimatologio στις 16-3-20 με ΚΗΔ 620793.

ΑΛΕΞΑΝΔΡΑ ΠΟΡΦ
ΔΑΣΟΠΟΝΟΣ

ΘΕΩΡΗΘΗΚΕ 153531/23
και συνοδεύει το υπ' αρ. 653531/23 έγγραφο μας. Η Υπηρεσία μας δεν φέρει ευθύνη σε τυχόν εκν/κηση ή διπλοκλήση από τρίτους.

24 ΝΟΕ. 2023
ΣΥΜΦΩΝΑ
Η ΔΙΕΥΘΥΝΤΡΙΑ
ΔΑΣΩΝ ΝΟΜΟΥΣΑΜΟΥ
ΖΩΗ Α. ΚΙΝΙΑΖΟΠΟΥΛΟΥ
ΔΑΣΟΛΟΓΟΣ

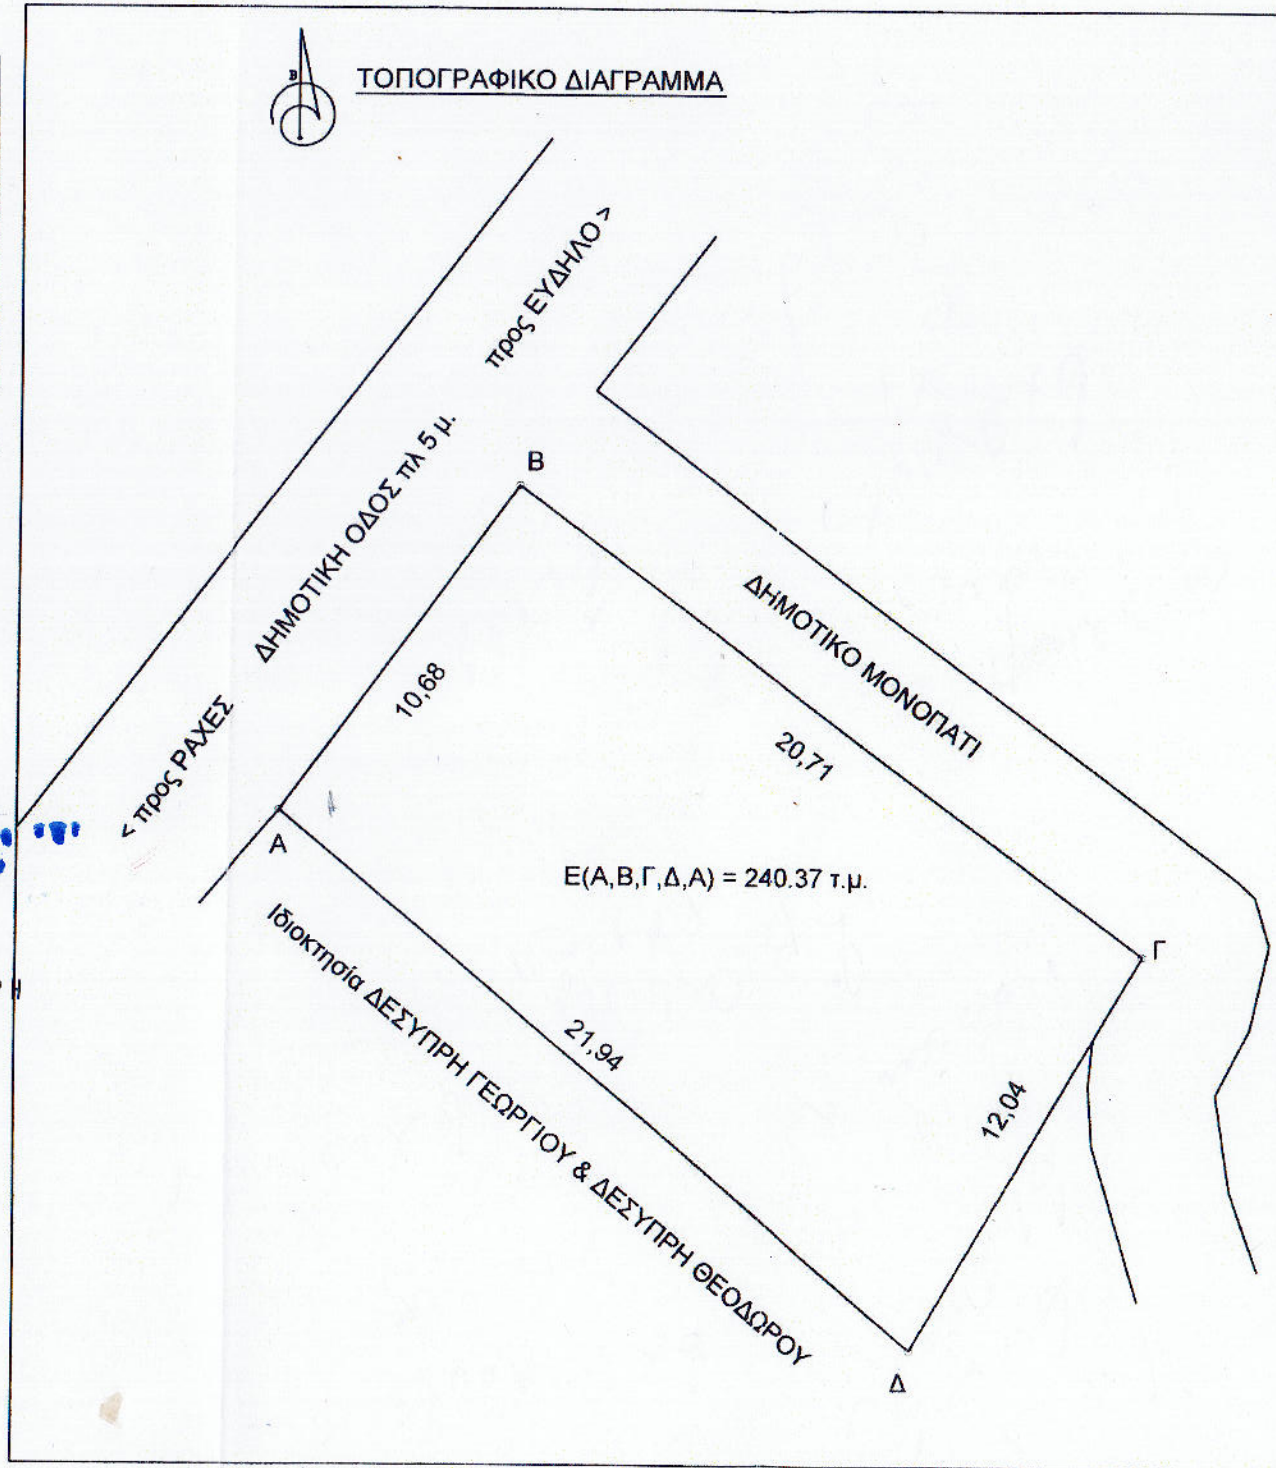

ΔΗΛΩΣΗ ΙΔΙΟΚΤΗΤΗ Ν 4030/2011

Εγώ η Δεσύπρη Μαρία δηλώνω υπεύθυνα ότι:
Υπέδειξα η ίδια τα όρια του γεωτεμαχίου
E(A,B,Γ,Δ,A) = 240.37 τ.μ.
που βρίσκεται στο Μάραθο Ικαρίας
και ευθύνομαι για την ακρίβεια των δηλουμένων ορίων
του γεωτεμαχίου.

Η ΔΗΛΟΥΣΑ

ΤΟΠΟΓΡΑΦΙΚΟ ΔΙΑΓΡΑΜΜΑ

Ιδιοκτησία : ΔΕΣΥΠΡΗ ΜΑΡΙΑ
Θέση : ΜΑΡΑΘΟ
Τοπική Κοινότητα : ΦΡΑΝΤΑΤΟΥ
Δημοτική Ενότητα : ΕΥΔΗΛΟΥ
Δήμος : ΙΚΑΡΙΑΣ
Κλίμακα : 1/ 200
Εμβαδόν : E(A,B,Γ,Δ,A) = 240.37 τ.μ.

ΥΠΕΥΘΥΝΗ ΔΗΛΩΣΗ Ν 651/77

Δηλώνω υπεύθυνα ότι
το παρόν οικόπεδο βρίσκεται σύμφωνα
με τον ΣΧΟΟΑΠ 4-6-13 σε περιοχή ΠΟΑ4Α
(Περιοχή προτεινόμενη προς Οριοθέτηση)
και ισχύουν οι κανονισμοί και οι διατάξεις
που αναφέρονται σε αυτόν.
Επίσης το οικόπεδο βρίσκεται εντός οικισμού Μαραθού
και είναι άρτιο και οικοδομήσιμο κατά παρέκκλιση.
Δεν εμπίπτει στις διατάξεις του Ν 1337/83 ,
δεν οφείλει εισφορές σε χρήμα και γή.
Εντός του οικοπέδου δεν διέρχονται
εναέριες γραμμές υψηλής τάσης της ΔΕΗ ,
αγωγός φυσικού αερίου, οδός υφιστάμενη προ του 1923 ή ρέμα.
Εντός των όμορων γηπέδων δεν υφίστανται διατηρητέα κτίρια.
Το παρόν οικόπεδο δεν είναι δασική έκταση
καθώς επίσης δεν είναι προϊόν παράνομης κατάτμησης.
Απέχει από τη θάλασσα πλέον των 2000 μ.

ΗΜΕΡΟΜΗΝΙΑ

ΜΑΡΤΙΟΣ 2020

Ο ΜΗΧΑΝΙΚΟΣ

ΕΥΓΕΡΦΙΑ Κ. ΚΟΤΣΑΝΗ
ΠΤΥΧΟΣ ΤΟΠΟΓΡΑΦΟΣ ΜΗΧΑΝΙΚΟΣ Τ.Ε.
ΑΡ. ΜΗΤΡΩΟΥ ΕΣΑΜ 45384
ΑΦΜ: 138475014 ΔΟΥ: ΑΓ. ΚΥΡΗΚΟΙ
ΜΑΡΑΘΟ ΙΚΑΡΙΑΣ - ΤΗΛ. 697953126