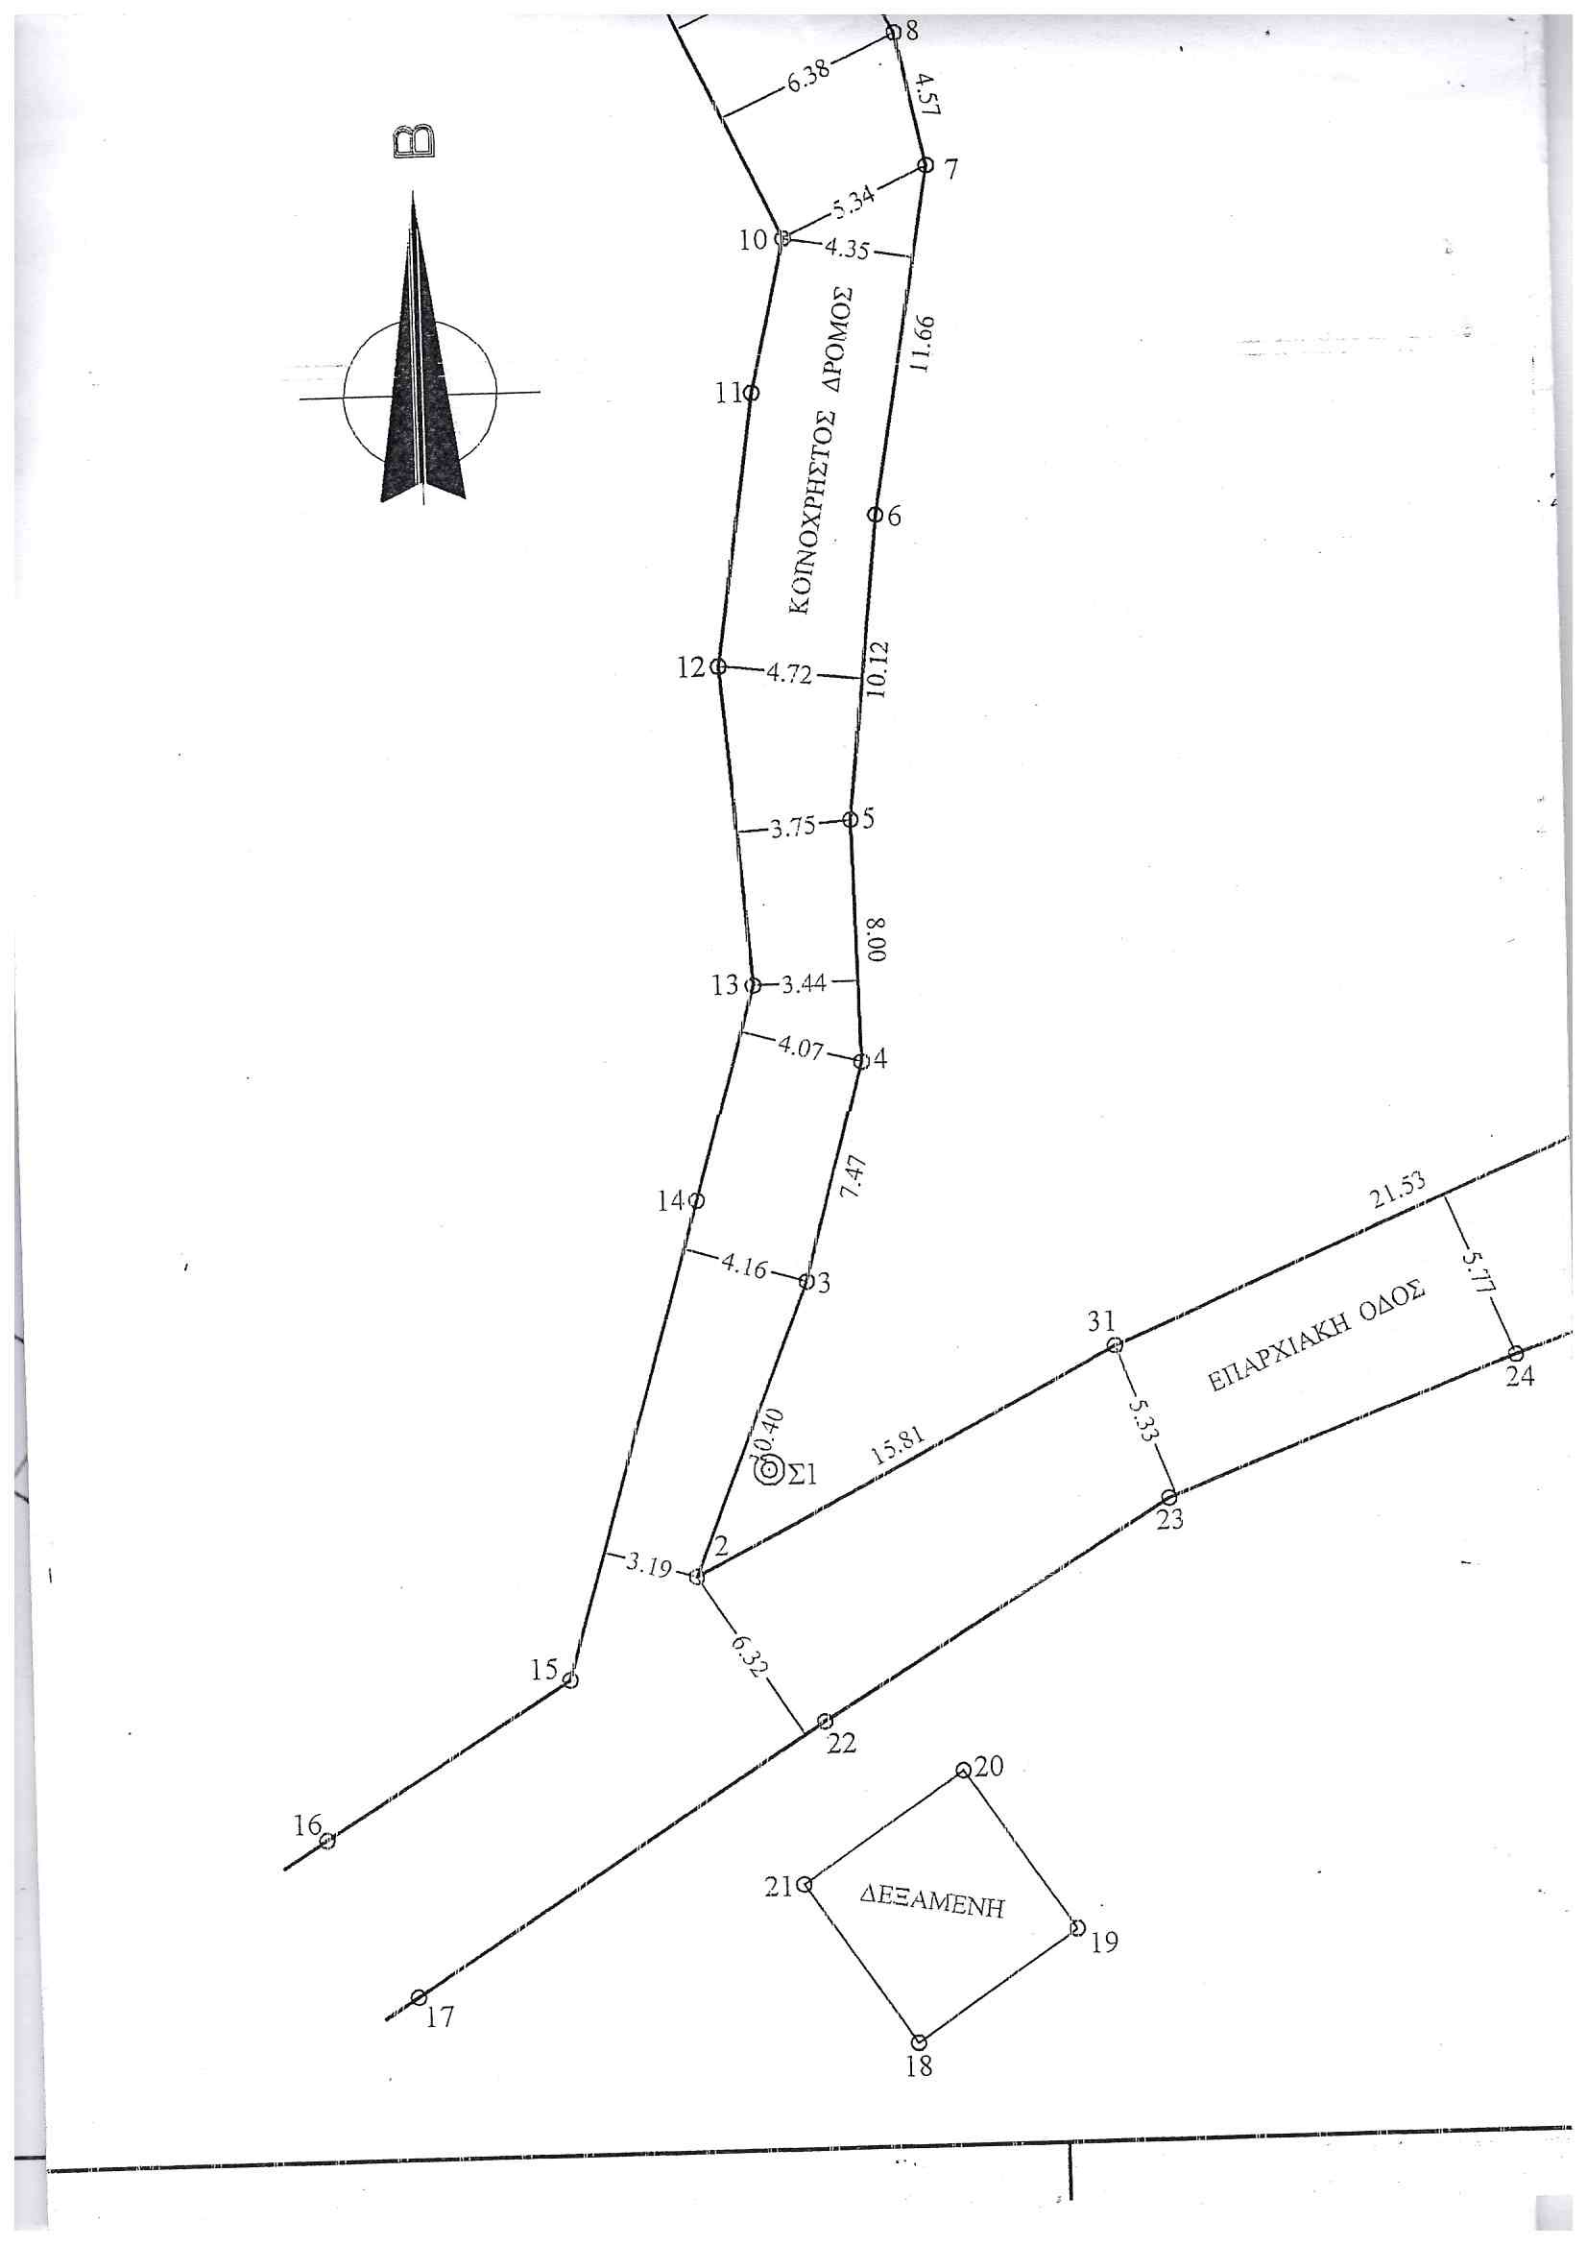
Β
8
6.38
4.57
7
5.34
10
4.35
11.66
11
ΚΟΙΝΟΧΡΗΣΤΟΣ ΔΡΟΜΟΣ
6
12
4.72
10.12
3.75
5
8.00
13
3.44
4.07
4
7.47
14
4.16
3
21.53
5.77
31
ΕΠΑΡΧΙΑΚΗ ΟΔΟΣ
24
0.40
Σ1
15.81
5.33
23
2
3.19
6.32
15
22
16
20
21
ΔΕΞΑΜΕΝΗ
19
17
18