



Y = 4427520m

Y = 4427500m

Y = 4427450m

Y = 4427400m

Y = 4427385m

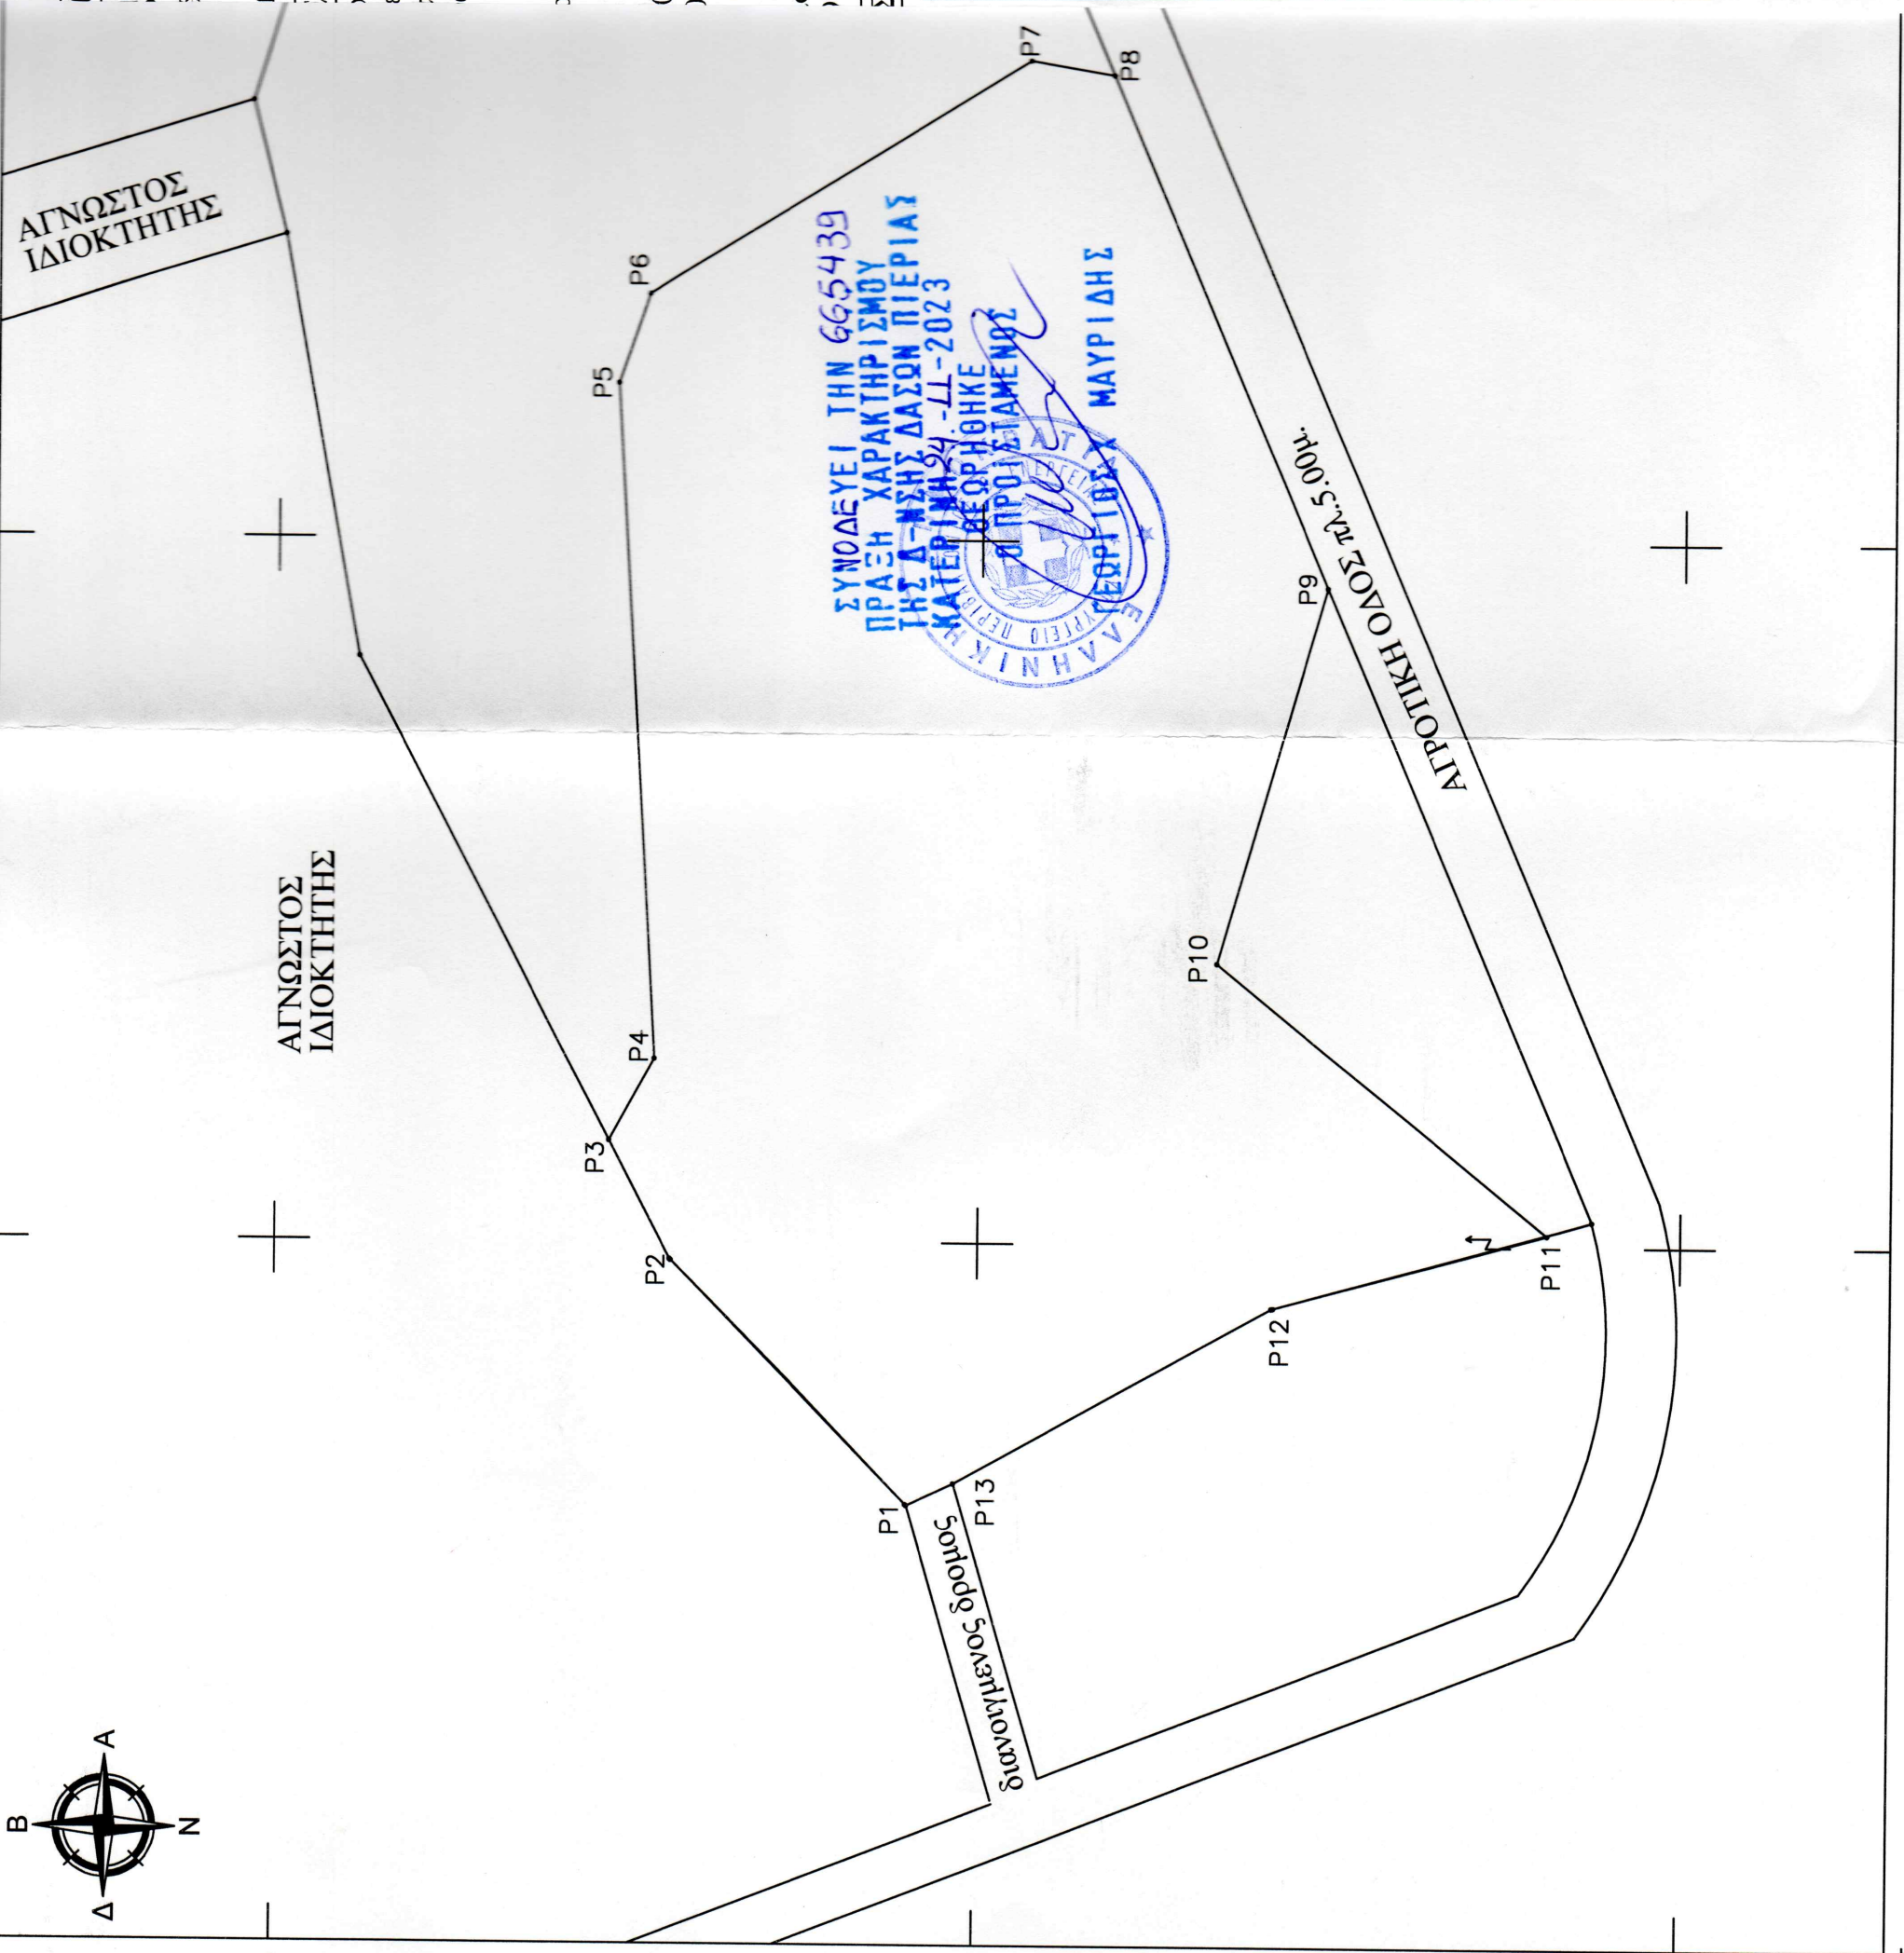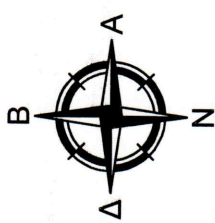

X = 380950m

X = 381000m

030/2011)

5. Αντόν δηλώνω ότι:  
3-P4-P5-P6-P7-P8-P9-P10-P11-P12-P13-P1 εμβαδού  
:ση "ΓΚΟΡΙΤΣΑ ΛΑΚΟΣ" της Δημοτικής Ενότητας  
Δίου-Ολύμπου της Περιφερειακής Ενότητας Πιερίας, ,  
ρθά.

ΠΡΟΧΗΣ

ισμός Ζώνης Οικιστικού Ελέγχου και κατώτατου ορίου  
εριορισμών δόμησης δόμησης στην εκτός εγκεκριμένου σχεδίου  
άμενων του έτους 1923 περιοχή των κοινοτήτων Σκοτίνας,  
ων (Ν. Πιερίας)

υριστικών κατασκευάσεων (camping) το κατώτατο όριο

0 μ. Για τα καταστήματα και τα κτίρια αναφυλής το μέγιστο  
) μ.  
επιφάνεια ορόφων των κτιρίων για χρήση αναφυλής και

σμούς δόμησης των παραπάνω χρήσεων εφαρμόζονται κατά  
78 (Δ 538) και 24.5.1985 (Δ 270) Π. Δ/τος όπως ισχύουν.

**ΣΥΝΤΕΤΑΓΜΕΝΩΝ ΚΟΡΥΦΩΝ ΑΓΡΟΥ**

A/A	X	Y
P1	380931.35	4427454.99
P2	380948.66	4427471.81
P3	380957.11	4427476.27
P4	380962.94	4427473.09
P5	381011.10	4427475.96
P6	381017.41	4427473.77
P7	381034.12	4427446.79
P8	381033.09	4427440.85
P9	380996.79	4427425.41
P10	380969.96	4427433.12
P11	380950.85	4427409.48
P12	380945.47	4427428.93
P13	380932.84	4427451.57