


**ΤΟΠΟΓΡΑΦΙΚΟ ΔΙΑΓΡΑΜΜΑ**

ΑΓΡΟΤΕΜΑΧΙΟΥ ΜΕ ΣΤΟΙΧΕΙΑ (Α,Β,Γ,Δ,Ε,Ζ,Η,Θ,Ι,Κ,Λ,Μ,Ν,Ξ,Α) : 5.860,72 τ.μ.

ΤΗΣ Τ.Κ. ΣΚΟΤΙΝΑΣ, ΤΟΥ ΔΗΜΟΥ ΔΙΟΥ ΟΛΥΜΠΟΥ

ΠΟΥ ΚΑΤΕΧΕΤΑΙ ΑΠΟ ΤΟΝ ΧΡΥΣΑΝΘΟΠΟΥΛΟ ΓΕΩΡΓΙΟ ΤΟΥ ΔΗΜΗΤΡΙΟΥ

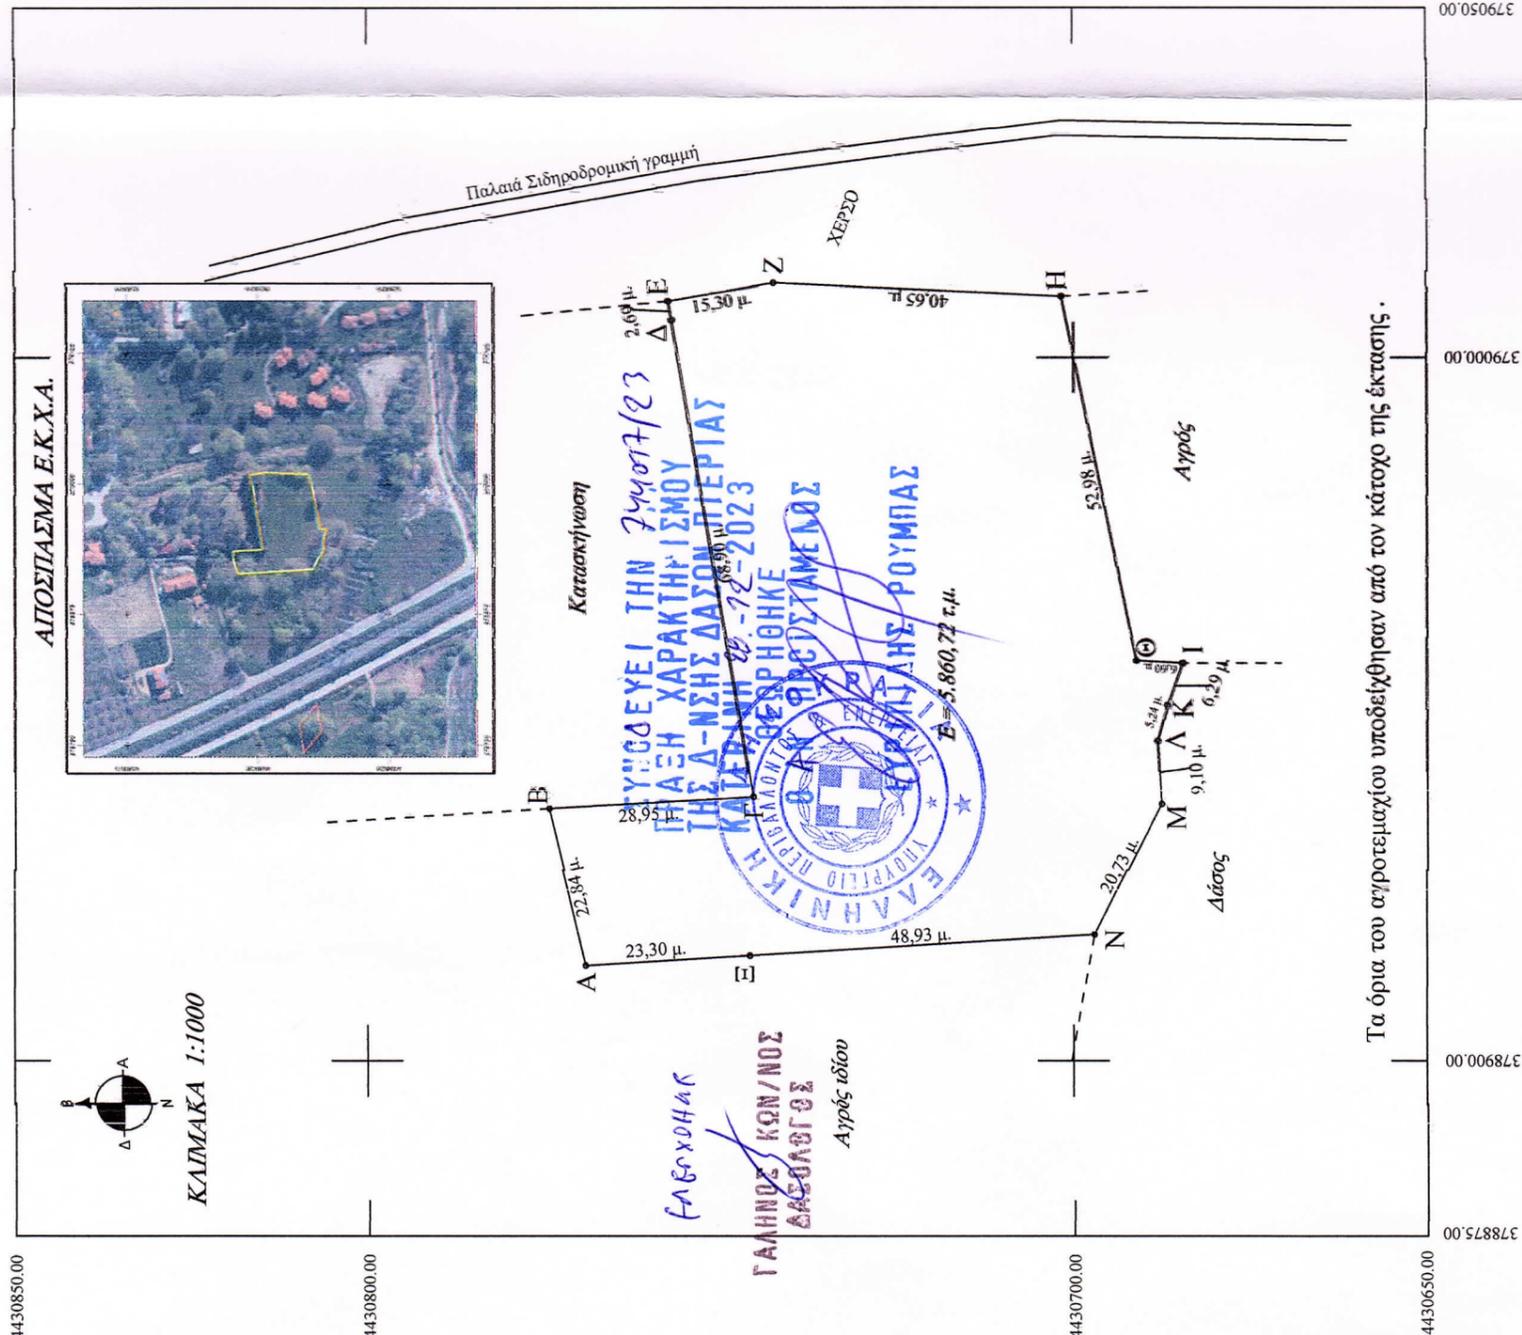

ΚΑΤΕΡΙΝΗ, ΑΠΡΙΛΙΟΣ 2018  
Ο Σ Υ Ν Τ Α Κ Τ Η Σ

**ΑΡΓΥΡΙΟΣ Ν. ΜΑΥΡΟΜΜΑΤΗΣ**  
ΠΟΛΙΤΙΚΟΣ ΜΗΧΑΝΙΚΟΣ Α.Π.Θ.-Ε.Δ.Ε.  
Αγίων Αποστόλων 15, ΑΓΙΟΝ ΟΡΟΣ 60200  
ΤΗΛ. 23820 83632, 6982227184  
Α.Φ.Μ. 115211860 Β' ΔΟΥ ΚΑΤΕΡΙΝΗΣ

ΚΑΤΕΡΙΝΗ, ΑΠΡΙΛΙΟΣ 2018

Ο ΔΗΛΩΝ

**ΑΡΓΥΡΙΟΣ Ν. ΜΑΥΡΟΜΜΑΤΗΣ**  
ΠΟΛΙΤΙΚΟΣ ΜΗΧΑΝΙΚΟΣ Α.Π.Θ.-Ε.Δ.Ε.  
Αγίων Αποστόλων 15, ΑΓΙΟΝ ΟΡΟΣ 60200  
ΤΗΛ. 23820 83632, 6982227184  
Α.Φ.Μ. 115211860 Β' ΔΟΥ ΚΑΤΕΡΙΝΗΣ

**ΔΗΛΩΣΗ ΙΔΙΟΚΤΗΤΗ**

Ο υπογεγραμμένος Χρυσανθόπουλος Γεώργιος του Δημητρίου ιδιοκτήτης του αγροτεμαχίου με στοιχεία Α,Β,Γ,Δ,Ε,Ζ,Η,Θ,Ι,Κ,Λ,Μ,Ν,Ξ,Α και εμβαδόν 5.860,72 τ.μ., δηλώνω υπεύθυνα ότι τα όρια του ανωτέρω τμήματος του αγροτεμαχίου που υποδείξα στο Μηχανικό είναι ορθά.

Ο ΔΗΛΩΝ

α/α	X (m)	Y (m)	S (m)
A	378913.50	4430769.14	22.84
B	378935.72	4430774.44	28.95
Γ	378937.39	4430745.54	68.90
Δ	379005.34	4430756.94	2.69
Ε	379008.00	4430757.39	15.30
Ζ	379010.56	4430742.31	40.65
Η	379008.69	4430701.70	52.98
Θ	378956.77	4430691.16	6.60
Ι	378956.41	4430684.57	6.29
Κ	378950.48	4430686.66	5.24
Λ	378945.44	4430688.12	9.10
Μ	378936.35	4430687.63	20.73
Ν	378917.88	4430697.04	48.93
Ξ	378914.92	4430745.89	23.30
Α	378913.50	4430769.14	
			E = 5.860,72 τ.μ.