

ΑΝΗΚΕΙ ΣΤΗΝ ΑΡΙΘ. ΠΡΩΤ. 19430/15-01-2024 ΠΡΑΞΗ ΧΑΡΑΚΤΗΡΙΣΜΟΥ
ΤΗΣ ΔΙΕΥΘΥΝΣΗΣ ΔΑΣΩΝ ΔΩΔΕΚΑΝΗΣΟΥ


ΣΥΝΤΕΤΕΓΜΕΝΕΣ ΚΟΡΥΦΩΝ ΓΗΠΕΔΟΥ ΚΑΤΑ ΕΓΣΑ '87

	X	Y	Z
1	791045.289	3933150.050	63.592
2	791027.573	3933133.670	63.761
3	791015.651	3933122.269	63.787
4	791013.821	3933120.617	63.884
5	791012.400	3933119.277	63.877
6	791030.393	3933101.914	65.400
7	791032.972	3933103.455	65.573
8	791035.153	3933104.795	65.817
9	791044.075	3933110.302	65.316
10	791052.772	3933115.592	65.705
11	791055.230	3933116.919	66.566
12	791053.559	3933121.699	66.504
13	791057.123	3933123.091	66.482
14	791053.355	3933131.459	64.891
15	791047.984	3933143.839	64.355

ΘΕΣΗ ΑΚΙΝΗΤΟΥ



ΑΠΟΣΠΑΣΜΑ ΧΑΡΤΗ
<https://gis.ktimanet.gr/gis/forestsuspension>

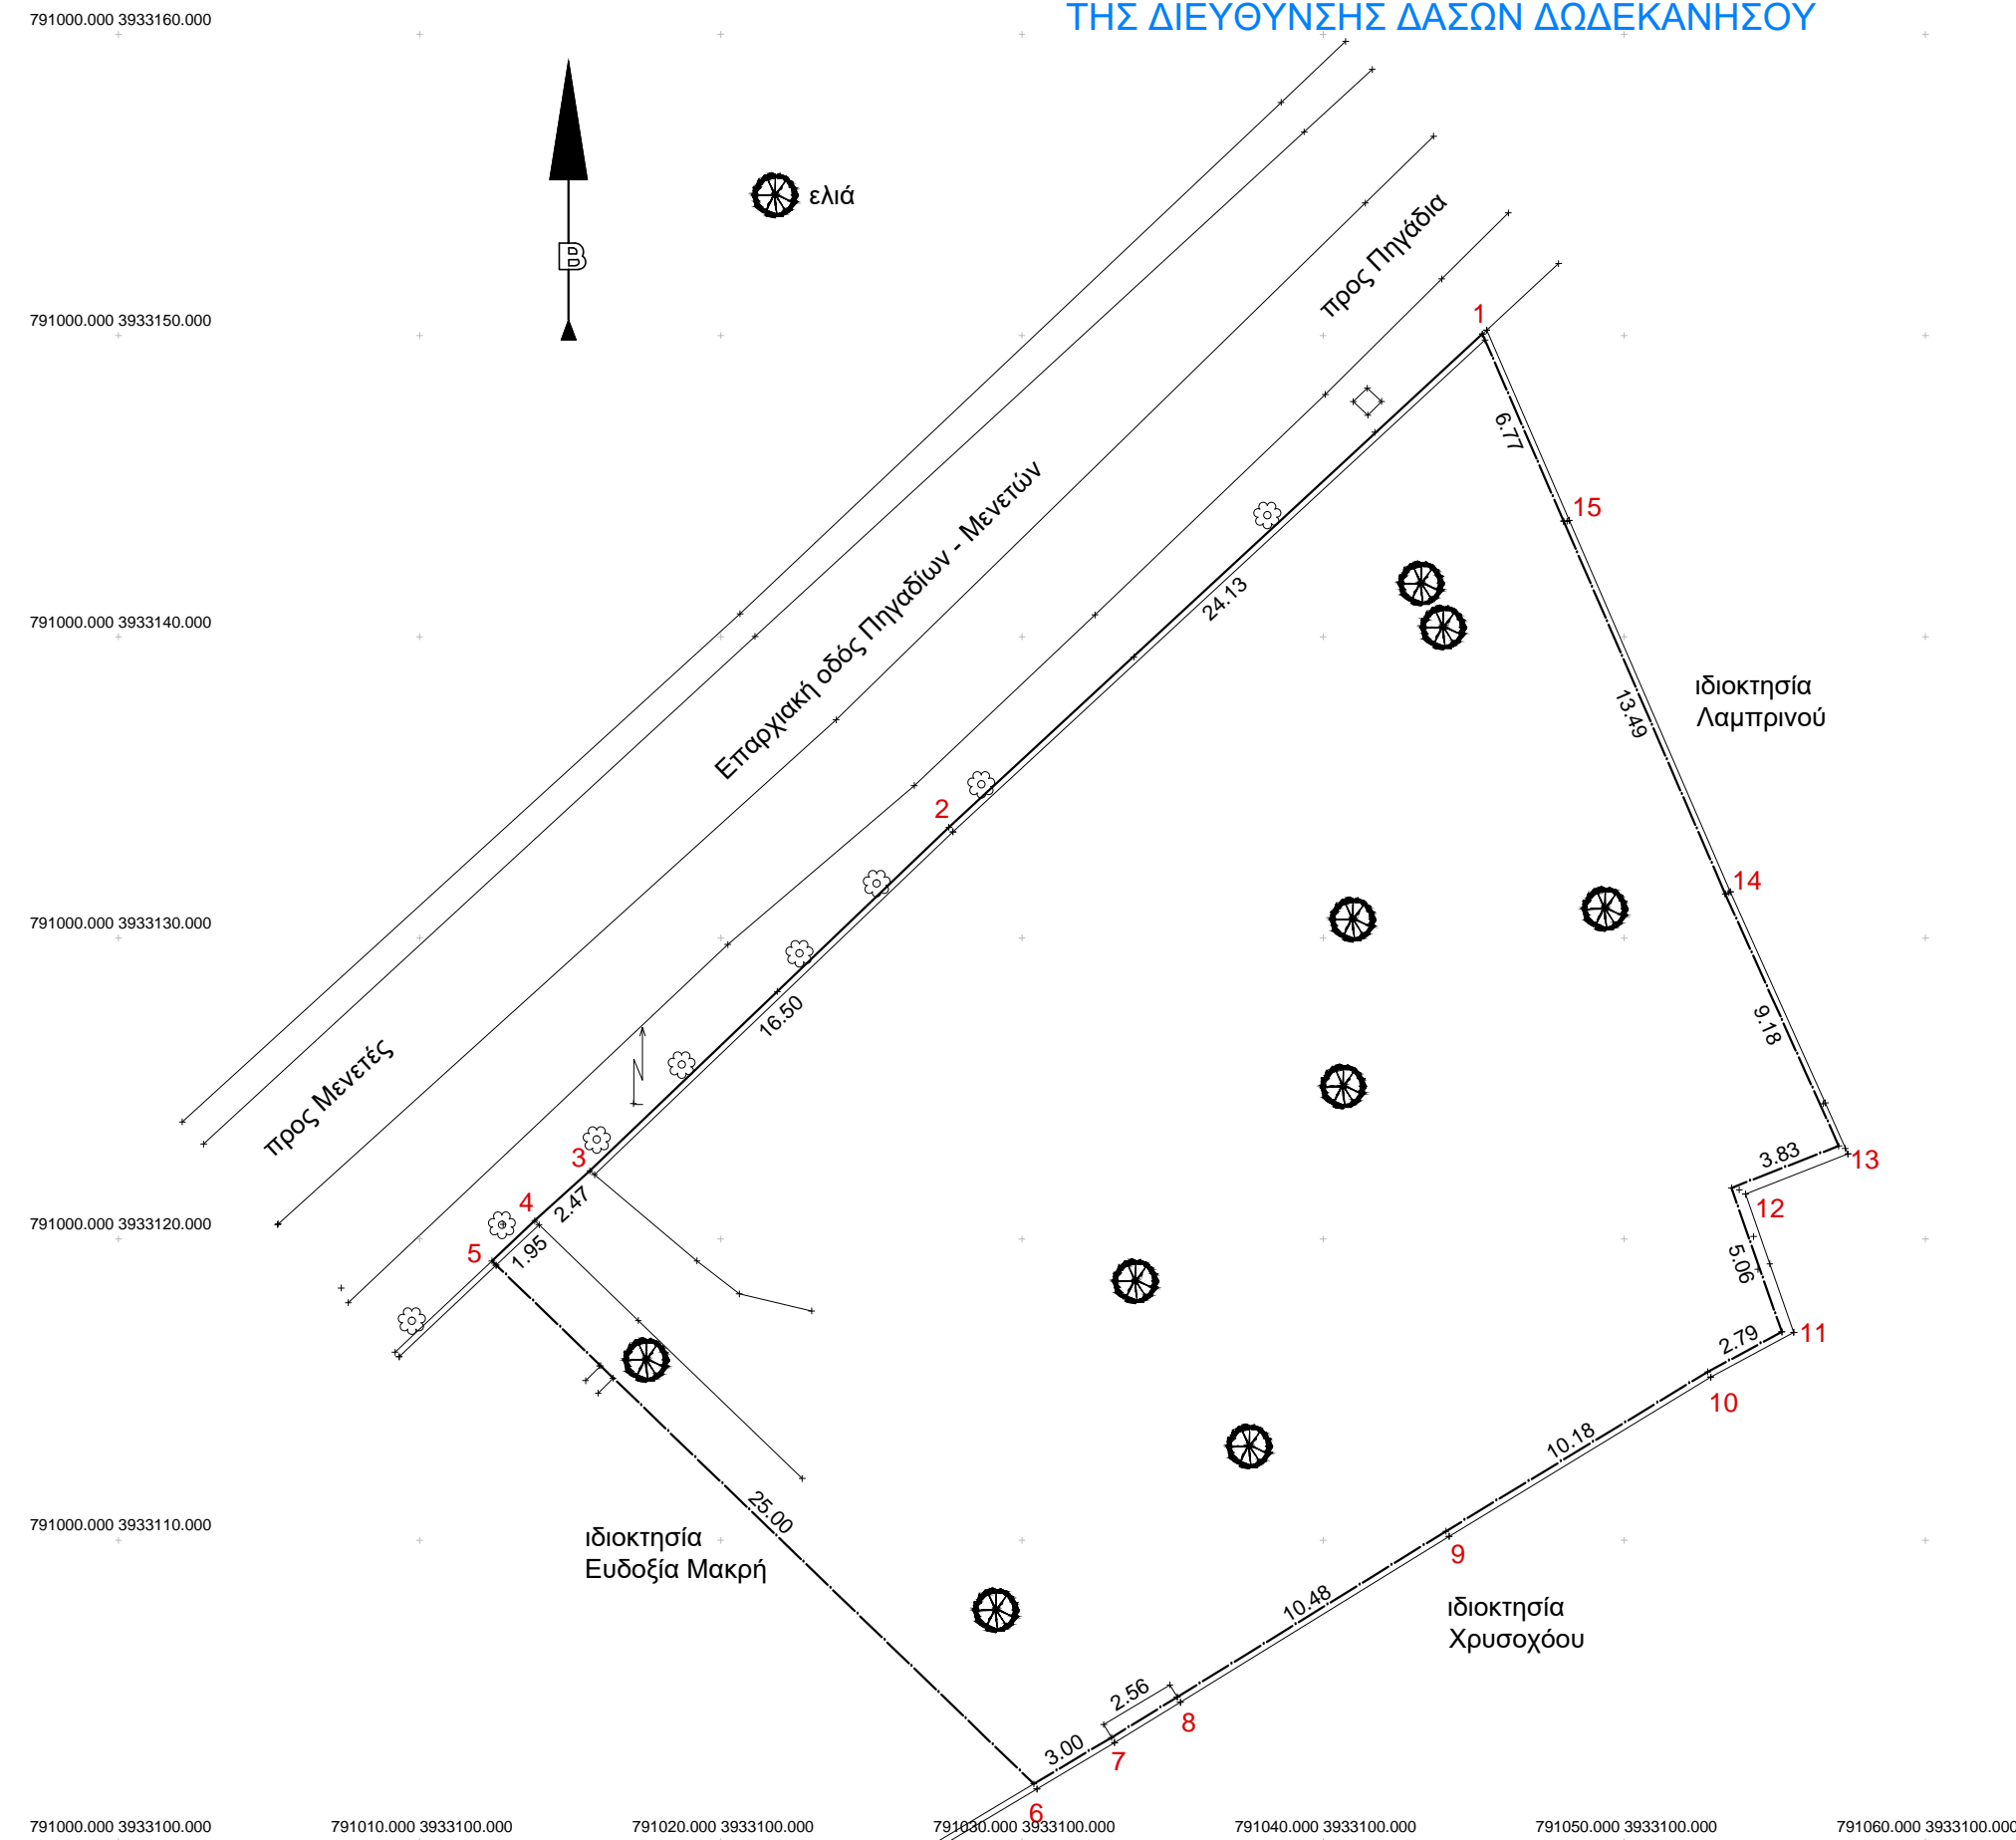

ΥΠΟΜΝΗΜΑ

Εμβαδόν γηπέδου με στοιχεία 1.2.3.4.5.6.7.8.9.10.11.12.13.14.15.1 = 1100.10 τ.μ.

Το διάγραμμα είναι ενταγμένο στο κρατικό σύστημα συντεταγμένων ΕΓΣΑ '87. Η εξάρτηση από το ΕΓΣΑ '87 πραγματοποιήθηκε με σύστημα GPS και κάνοντας χρήση του Ελληνικού Συστήματος Εντοπισμού – HEPOS.

ΔΗΛΩΣΗ ΙΔΙΟΚΤΗΤΗ

Ο υπογράφων Αννούσης Νικόλαος δηλώνω και ευθύνομαι για την ακρίβεια των δηλωμένων ορίων και ομόρων του γηπέδου μου όπως αυτά υπέδειξα στον μηχανικό Μηνά Γ. Χαλκιά και αποτυπώνονται στο παρόν τοπογραφικό διάγραμμα.

ΔΗΛΩΣΗ ΜΗΧΑΝΙΚΟΥ

Ο υπογράφων μηχανικός Μηνάς Γ. Χαλκιάς δηλώνω ότι το τοπογραφικό διάγραμμα του γηπέδου με στοιχεία 1.2.3.4.5.6.7.8.9.10.11.12.13.14.15.1 συντάχθηκε με υπόδειξη των ορίων και των ομόρων από τον κ. Αννούση Νικόλαο. Εντός του γηπέδου δεν διέρχεται εναέρια γραμμή υψηλής τάσης, αγωγός φυσικού αερίου, ρέμα ή οδός προϋφιστάμενη του 1923. Εντός του γηπέδου δεν υφίσταται διατηρητέο κτίσμα και κατά μήκος του προσώπου του υπάρχουν δέντρα.


Αποτυπώνεται στον αναρτημένο σύμφωνα με την υπ' αριθμ. πρωτ. 5962/5-2-2021 ανάρτηση Δασικού χάρτη της Δ/σης Δασών και αγροτικών υποθέσεων νομού Δωδ/σου και σύμφωνα με αυτόν εμπίπτει σε περιοχή εκτός ανάρτησης

ΔΗΛΩΣΗ ΜΗΧΑΝΙΚΟΥ 651/77 και 1337/83

Το γήπεδο με στοιχεία 1.2.3.4.5.6.7.8.9.10.11.12.13.14.15.1 βρίσκεται σε περιοχή εκτός ορίων οικισμού και εκτός σχεδίου Πόλεως του Δήμου Καρπάθου, είναι άρτιο κατά παρέκκλιση ως προϋφιστάμενο του έτους 1962 και οικοδομήσιμο σύμφωνα με την πολεοδομική νομοθεσία που ισχύει σήμερα. Δεν οφείλει εισφορά σε γη ή χρήμα. Απέχει από την θάλασσα 730 μ. Βρίσκεται εντός της οικονομικής ζώνης "Από το όριο του Δ.Δ. Απερίου (παραλιακά) προς νότο μέχρι το λιμάνι Καρπάθου (Πηγαδίων) στο ύψος του Επαρχείου Καρπάθου (Πηγαδίων)." Ε.Β.Α. από 500 μέχρι και 800 μ.

ο μηχανικός

ΜΗΝΑΣ Γ. ΧΑΛΚΙΑΣ
ΔΙΠΛΩΜΑΤΟΥΧΟΣ ΠΟΛΙΤΙΚΟΣ ΜΗΧΑΝΙΚΟΣ
LONDON SOUTH BANK UNIVERSITY
Α.Μ.Τ.Ε.Π. 122933
ΚΑΡΠΑΘΟΣ Τ.Κ. 85700 ΤΗΛ. 2245022112
Α.Φ.Μ. 144079071 - Δ.Ο.Υ. ΡΟΔΟΥ

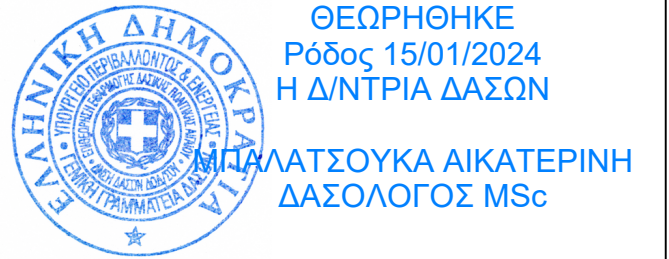

εργοδότης	ΑΝΝΟΥΣΗΣ ΝΙΚΟΛΑΟΣ
έργο	ΤΟΠΟΓΡΑΦΙΚΟ ΔΙΑΓΡΑΜΜΑ
θέση	ΔΑΜΑΤΡΙΑ ΕΝΤΟΣ ΖΩΝΗΣ ΣΧΕΔΙΟΥ ΠΟΛΕΩΣ ΔΗΜΟΥ ΚΑΡΠΑΘΟΥ
κλίμαξ	1:250
χρόνος μελέτης	28 / 06 / 22
μελετητής	ΜΗΝΑΣ Γ. ΧΑΛΚΙΑΣ πολιτικός μηχανικός

σφραγίδα / υπογραφή

ΜΗΝΑΣ Γ. ΧΑΛΚΙΑΣ
ΔΙΠΛΩΜΑΤΟΥΧΟΣ ΠΟΛΙΤΙΚΟΣ ΜΗΧΑΝΙΚΟΣ
LONDON SOUTH BANK UNIVERSITY
Α.Μ.Τ.Ε.Π. 122933
ΚΑΡΠΑΘΟΣ Τ.Κ. 85700 ΤΗΛ. 2245022112
Α.Φ.Μ. 144079071 - Δ.Ο.Υ. ΡΟΔΟΥ