




ΠΙΝΑΚΑΣ ΣΥΝΤΕΤΑΓΜΕΝΩΝ ΚΟΡΥΦΩΝ ΟΡΙΩΝ ΙΔΙΟΚΤΗΣΙΑΣ

α/α	X	Ψ	μήκος	α/α	X	Ψ	μήκος
A	292902.062	4105351.402		X	293001.333	4105450.757	
B	292902.478	4105363.228	11.83	Ψ	293004.066	4105448.228	3.72
Γ	292899.969	4105382.876	19.81	Ω	292996.708	4105437.990	12.61
Δ	292896.638	4105405.852	23.22	ΑΑ	292994.384	4105422.691	15.47
E	292896.005	4105424.526	18.68	ΑΒ	292993.181	4105419.372	3.53
Z	292897.131	4105438.388	13.91	ΑΓ	292986.065	4105399.732	20.89
H	292899.145	4105446.651	8.50	ΑΔ	292966.625	4105379.152	28.31
Θ	292902.838	4105455.350	9.45	ΑΕ	292968.757	4105372.689	6.81
I	292905.043	4105462.481	7.46	ΑΖ	292971.469	4105363.541	9.54
K	292912.597	4105453.812	11.50	ΑΗ	292972.991	4105344.740	18.86
Λ	292925.315	4105459.840	14.07	ΑΘ	292973.020	4105344.380	0.36
M	292930.111	4105457.798	5.21	ΑΙ	292971.851	4105344.692	1.21
N	292937.661	4105441.879	17.62	ΑΚ	292964.203	4105346.732	7.92
Ξ	292950.135	4105448.539	14.14	ΑΛ	292952.450	4105349.867	12.16
O	292951.852	4105449.456	1.95	ΑΜ	292946.878	4105351.353	5.77
Π	292979.209	4105464.062	31.01	ΑΝ	292935.529	4105353.178	11.49
P	292986.585	4105468.000	8.36	ΑΞ	292929.385	4105356.147	6.82
Σ	292986.845	4105468.139	0.29	ΑΟ	292927.876	4105356.877	1.68
T	292987.198	4105467.285	0.94	ΑΠ	292926.205	4105355.769	2.01
Υ	292989.499	4105461.716	6.03	ΑΡ	292919.915	4105351.597	7.55
Φ	292994.557	4105457.032	6.89	Α	292902.062	4105351.402	17.85
X	293001.333	4105450.757	9.24				

Ε = 1/2 Σ(Xi + Xi+1) + (Yi + Yi+1)
ΕΜΒΑΔΟΝ ΙΔΙΟΚΤΗΣΙΑΣ (Α-Β-...-ΑΡ-Α) = 8.991,34 τ.μ.

ΠΙΝΑΚΑΣ ΣΥΝΤ/ΝΩΝ ΝΕΩΝ ΚΟΡΥΦΩΝ ΣΕ ΕΓΣΑ '87

1	292940.15	4105443.21	14	292961.42	4105421.84
2	292938.64	4105432.80	15	292970.17	4105437.60
3	292934.58	4105428.12	16	292977.68	4105433.41
4	292929.02	4105396.37	17	292984.71	4105444.92
5	292918.50	4105367.20	18	292989.05	4105443.89
6	292913.64	4105351.53	19	292979.14	4105457.15
7	292924.90	4105362.86	20	292971.17	4105459.77
8	292930.42	4105366.02	21	292974.93	4105453.73
9	292936.61	4105375.64	22	292971.08	4105446.19
10	292945.41	4105367.03	23	292951.25	4105425.34
11	292956.85	4105393.48	24	292939.39	4105403.08
12	292948.40	4105397.46	25	292945.52	4105388.21
13	292950.79	4105411.48	26	292925.74	4105367.56

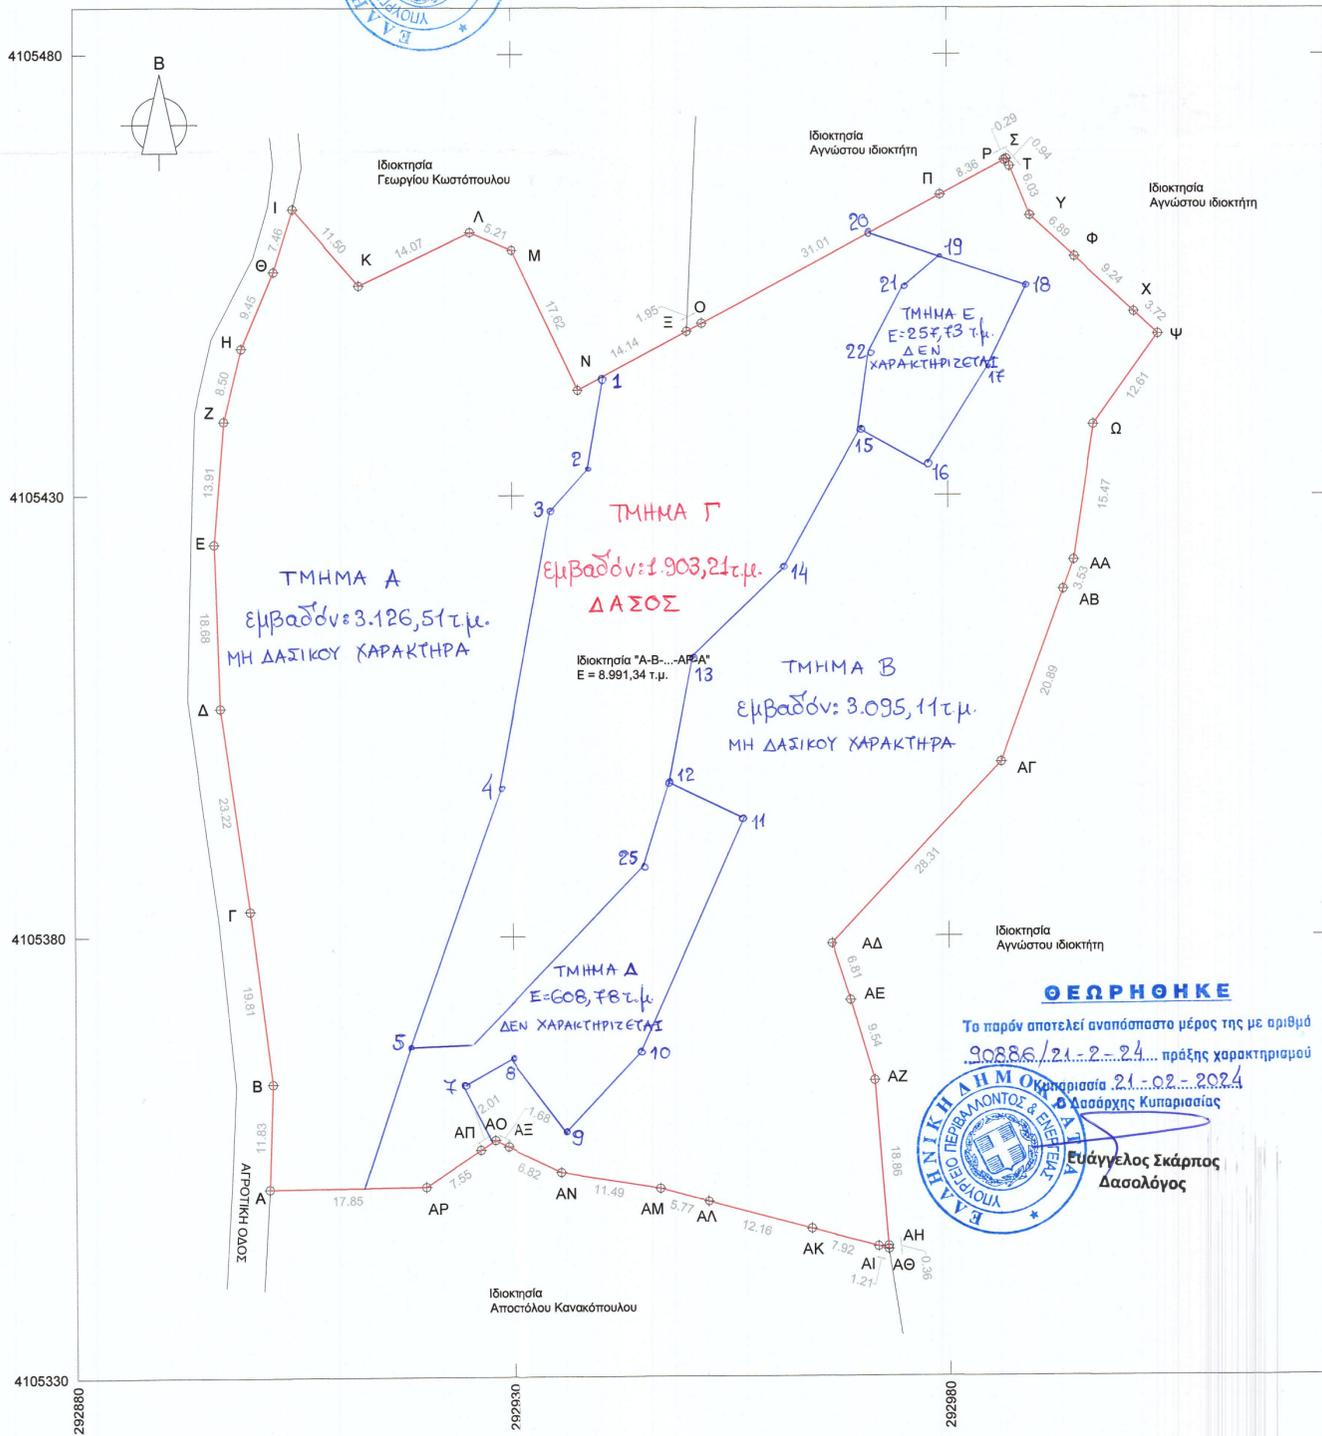

Παρατηρήσεις:

1. Το διάγραμμα είναι ενταγμένο στο κρατικό σύστημα συντεταγμένων ΕΓΣΑ 87
2. Οι διαστάσεις και το εμβαδόν έχουν υπολογισθούν αναλυτικά από τις συντεταγμένες κορυφών
3. Η εξάρτηση από το ΕΓΣΑ 87 πραγματοποιήθηκε διπλοσύχνονο GPS HiPer SR της Εταιρείας Topcon και γεωδακτικό σταθμό HTS-582AGX της Εταιρείας Horizon και κάνοντας χρήση του Συστήματος Εντοπισμού URANUS
4. Δεν έχει γίνει έλεγχος των τίτλων ιδιοκτησίας

ΔΗΛΩΣΗ ΜΗΧΑΝΙΚΟΥ (Ν.651/77 & Ν.1337/83)

Δηλώνω σύμφωνα με το νόμο για το γήπεδο με τα στοιχεία "Α-Β-...-ΑΡ-Α" με εμβαδόν 8.991,34 τ.μ. που βρίσκεται στη θέση "Βαρδούκα" ή "Κήποι" Φλόκας, Δ.Ε. Γαργαλιάνων, Δήμου Τριφυλίας ότι:

- α) είναι άρτιο και οικοδομήσιμο σύμφωνα με τις ισχύουσες διατάξεις (ΦΕΚ 588/Δ 23-12-1982 & ΦΕΚ 528/Δ 04-10-1984)
- β) βρίσκεται εκτός συνεκτικού τμήματος εντός ζώνης Γ 800,00 μ από το κέντρο του στάσιμου οικισμού Φλόκα
- γ) δεν εμπίπτει στις διατάξεις του νόμου 1337/83 και δεν οφείλει εισφορές σε γή και χρήμα
- δ) δεν διέρχονται από αυτό εναέριες γραμμές μεταφοράς υψηλής τάσης της ΔΕΗ, αγωγός φυσικού αερίου, οδός προϋφιστάμενη του 1923 ή ρέμα

Ο Μηχανικός

ΑΠΟΣΤΟΛΗΣ ΝΙΚ. ΠΑΠΑΔΗΜΗΤΡΙΟΥ
ΠΟΛΙΤΙΚΟΣ ΜΗΧΑΝΙΚΟΣ
ΠΑΝΕΠΙΣΤΗΜΙΟΥ ΠΑΤΡΩΝ
ΑΡΙΘΜΟΣ ΜΗΤΡΩΟΥ Τ.Ε.Ε. 120112
ΑΝΤΩΝΑΡΧΟΠΟΥΛΟΥ 9 - ΧΩΡΑ ΜΕΣΣΗΝΙΑΣ
Α.Φ.Μ.: 134233593 - Δ.Ο.Υ.: ΚΑΛΑΜΑΤΑΣ

ΔΗΛΩΣΗ ΜΗΧΑΝΙΚΟΥ (αρθρο 8 Ν.1599/86)

Ο κάτωθι υπογεγραμμένος Μηχανικός δηλώνω, σύμφωνα με το με το άρθρο 142 του Ν. 4483/2017 (ΦΕΚ 107/Α 31-07-2017), πως η ανωτέρω περιγραφόμενη ιδιοκτησία βρίσκεται σε περιοχή εκτός δασικής ανάρτησης.

Ο Μηχανικός

ΑΠΟΣΤΟΛΗΣ ΝΙΚ. ΠΑΠΑΔΗΜΗΤΡΙΟΥ
ΠΟΛΙΤΙΚΟΣ ΜΗΧΑΝΙΚΟΣ
ΠΑΝΕΠΙΣΤΗΜΙΟΥ ΠΑΤΡΩΝ
ΑΡΙΘΜΟΣ ΜΗΤΡΩΟΥ Τ.Ε.Ε. 120112
ΑΝΤΩΝΑΡΧΟΠΟΥΛΟΥ 9 - ΧΩΡΑ ΜΕΣΣΗΝΙΑΣ
Α.Φ.Μ.: 134233593 - Δ.Ο.Υ.: ΚΑΛΑΜΑΤΑΣ

ΔΗΛΩΣΗ ΙΔΙΟΚΤΗΤΗ (Ν. 4030/2011)

Η κάτωθι υπογεγραμμένη Μαγδαληνή Κωστοπούλου δηλώνω ότι τα αρχικά και πραγματοποιημένα όρια του γηπέδου με τα στοιχεία "Α-Β-...-ΑΡ-Α" με εμβαδόν 8.991,34 τ.μ. που βρίσκεται στη θέση "Βαρδούκα" ή "Κήποι" Φλόκας, Δ.Ε. Γαργαλιάνων, Δήμου Τριφυλίας υπεδείχθησαν από εμένα, και είναι αληθή και ορθά

Η Δηλούσα

ΕΡΓΟ : Τοπογραφική Αποτύπωση Γηπέδου

ΘΕΣΗ : "Βαρδούκα" ή "Θυμαρα" ή "Κήποι" Φλόκας, Δ.Ε. Γαργαλιάνων, Δήμου Τριφυλίας, Νομού Μεσσηνίας

ΙΔΙΟΚΤΗΤΗΣ : Μαγδαληνή Κωστοπούλου

ΟΜΑΔΑ ΜΕΛΕΤΗΣ

ΑΡΧΙΤΕΚΤΟΝΙΚΗ ΜΕΛΕΤΗ



Τεχνικό Γραφείο
Α. Παπαδημητρίου - Τ. Καλλίγερο

Αντωναρπούλου 9, Χώρα Μεσσηνίας
τηλ / fax: 27630-31029

Αποστολής Ν. Παπαδημητρίου
ΠΟΛΙΤΙΚΟΣ ΜΗΧΑΝΙΚΟΣ

ΜΕΛΕΤΗ : ΤΟΠΟΓΡΑΦΙΚΗ ΜΕΛΕΤΗ

ΑΝΑΘΕΩΡΗΣΕΙΣ :

ΧΡΟΝΟΛΟΓΙΑ ΜΕΛΕΤΗΣ : Δεκέμβριος 2021

ΘΕΜΑ ΣΧΕΔΙΟΥ

ΑΡΙΘΜΟΣ ΣΧΕΔΙΟΥ

ΤΟΠΟΓΡΑΦΙΚΟ ΔΙΑΓΡΑΜΜΑ

T01

ΚΑΙΜΑΚΑ 1:500

ΑΠΟΣΤΟΛΗΣ ΝΙΚ. ΠΑΠΑΔΗΜΗΤΡΙΟΥ
ΠΟΛΙΤΙΚΟΣ ΜΗΧΑΝΙΚΟΣ
ΠΑΝΕΠΙΣΤΗΜΙΟΥ ΠΑΤΡΩΝ
ΑΡΙΘΜΟΣ ΜΗΤΡΩΟΥ Τ.Ε.Ε. 120112
ΑΝΤΩΝΑΡΧΟΠΟΥΛΟΥ 9 - ΧΩΡΑ ΜΕΣΣΗΝΙΑΣ
Α.Φ.Μ.: 134233593 - Δ.Ο.Υ.: ΚΑΛΑΜΑΤΑΣ