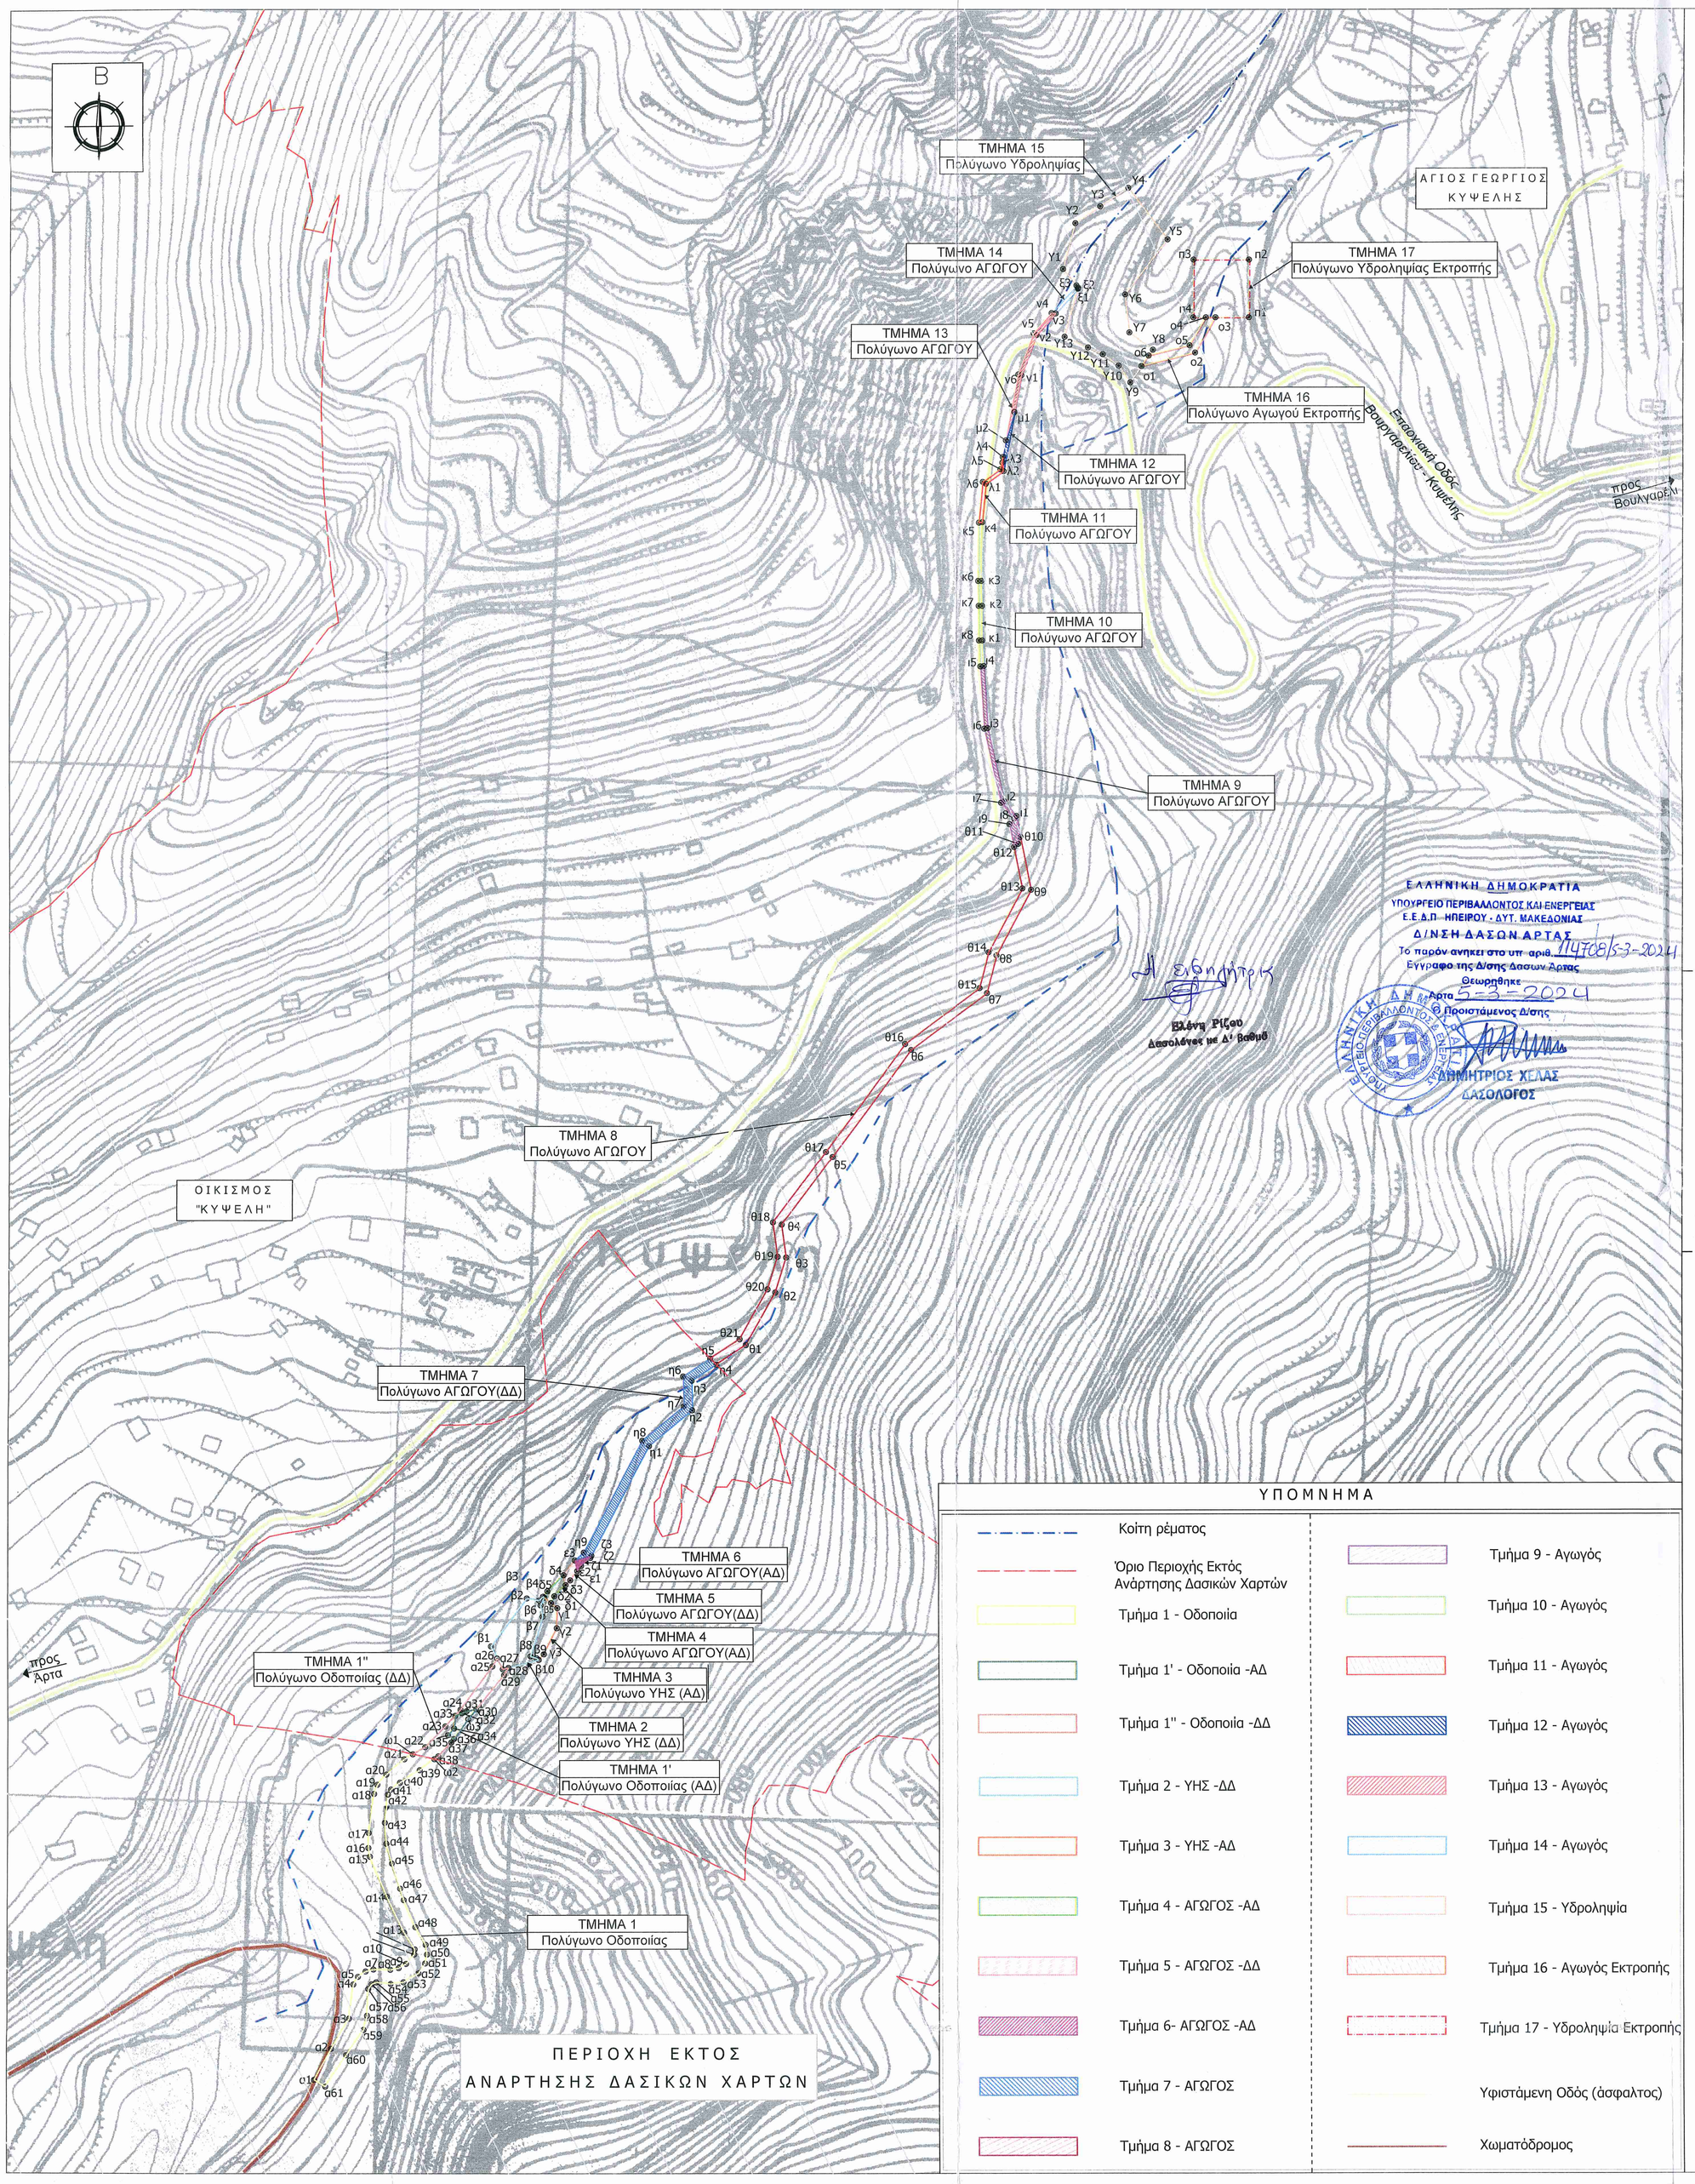

ΠΟΛΥΓΩΝΑ ΟΔΟΠΟΙΪΑΣ

Συν/νες Κορυφών Πολυγώνου Οδοποιίας Τμήμα 1 / **$E1_{ΟΔΟΠΟΙΪΑ}$=2205,45m²**

Α/Α	X	Y	Απόσταση(m.)
α1	251588.98	4362007.10	α1-α2=21.00
α2	251599.16	4362025.47	α2-α3=20.70
α3	251609.78	4362043.24	α3-α4=20.37
α4	251612.42	4362063.44	α4-α5=5.42
α5	251615.27	4362068.05	α5-α6=5.43
α6	251619.74	4362071.14	α6-α7=4.78
α7	251624.38	4362072.33	α7-α8=10.20
α8	251634.56	4362072.22	α8-α9=5.11
α9	251639.58	4362073.20	α9-α10=5.14
α10	251644.04	4362075.76	α10-α11=7.25
α11	251648.83	4362081.21	α11-α12=3.14
α12	251649.07	4362084.34	α12-α13=11.76
α13	251642.74	4362094.25	α13-α14=23.65
α14	251632.30	4362115.47	α14-α15=25.88
α15	251622.13	4362139.28	α15-α16=5.24
α16	251621.12	4362144.42	α16-α17=8.92
α17	251621.36	4362153.33	α17-α18=23.40
α18	251624.50	4362176.52	α18-α19=5.72
α19	251626.45	4362181.89	α19-α20=8.07
α20	251631.76	4362187.97	α20-α21=14.14
α21	251642.64	4362197.00	α21-ω1=14.37
ω1	251647.71	4362199.94	ω1-ω2=17.26
ω2	251660.56	4362197.06	

Α/Α	X	Y	Απόσταση(m.)
α39	251651.79	4362190.58	α39-α40=13.85
α40	251640.06	4362183.22	α40-α41=6.83
α41	251634.61	4362179.10	α41-α42=3.44
α42	251632.80	4362176.18	α42-α43=16.96
α43	251630.88	4362159.33	α43-α44=12.40
α44	251631.85	4362146.97	α44-α45=12.32
α45	251635.33	4362135.15	α45-α46=15.70
α46	251640.29	4362120.26	α46-α47=7.10
α47	251642.51	4362113.51	α47-α48=17.47
α48	251649.52	4362097.51	α48-α49=12.17
α49	251655.65	4362087.01	α49-α50=5.78
α50	251656.48	4362081.29	α50-α51=5.40
α51	251655.37	4362076.00	α51-α52=7.06
α52	251651.43	4362070.15	α52-α53=10.35
α53	251642.53	4362064.86	α53-α54=7.81
α54	251634.79	4362063.82	α54-α55=8.73
α55	251626.11	4362064.73	α55-α56=2.97
α56	251623.33	4362063.67	α56-α57=3.47
α57	251621.35	4362060.82	α57-α58=15.92
α58	251620.59	4362044.92	α58-α59=8.58
α59	251618.43	4362036.61	α59-α60=18.20
α60	251608.12	4362021.62	α60-α61=22.36
α61	251595.69	4362003.02	

Σύστημα Συντεταγμένων Ε.Γ.Σ.Α. '87

Συν/νες Κορυφών Πολυγώνου Οδοποιίας Τμήμα 1'' (ΔΔ) / **E1''$_{ΟΔΟΠΟΙΪΑ}$=498,20m²**

Α/Α	X	Y	Απόσταση(m.)
ω1	251647.71	4362199.94	ω1-α22=14.37
α22	251655.08	4362204.19	α22-α23=17.26
α23	251667.13	4362216.55	α23-α24=13.49
α24	251676.32	4362226.43	α24-α25=32.05
α25	251695.50	4362252.11	α25-α26=5.43
α26	251698.43	4362256.69	α26-α27=7.08
α27	251701.68	4362250.39	α27-α28=3.49
α28	251705.05	4362251.27	α28-α29=5.17
α29	251702.41	4362246.82	α29-α30=26.25
α30	251685.65	4362226.63	

Α/Α	X	Y	Απόσταση(m.)
α30	251685.65	4362226.63	α30-α31=5.94
α31	251679.80	4362225.56	α31-α32=2.89
α32	251677.13	4362224.46	α32-α33=4.40
α33	251673.05	4362222.79	α33-α34=7.58
α34	251672.26	4362215.25	α34-α35=5.34
α35	251668.68	4362211.28	α35-α36=4.20
α36	251672.28	4362209.12	α36-α37=2.69
α37	251670.70	4362206.94	α37-α38=11.30
α38	251662.89	4362198.78	α38-ω2=13.80
ω2	251660.56	4362197.06	

Σύστημα Συντεταγμένων Ε.Γ.Σ.Α. '87

Συν/νες Κορυφών Πολυγώνου Οδοποιίας Τμήμα 1' (ΑΔ) / **E1'$_{ΟΔΟΠΟΙΪΑ}$=99,25m²**

Α/Α	X	Y	Απόσταση(m.)
α30	251685.65	4362226.63	α30-α31=5.94
α31	251679.80	4362225.56	α31-α32=2.89
α32	251677.13	4362224.46	α32-α33=4.40
α33	251673.05	4362222.79	α33-α34=7.58
α34	251672.26	4362215.25	α34-α35=5.34
α35	251668.68	4362211.28	α35-α36=4.20
α36	251672.28	4362209.12	α36-ω3=14.60
ω3	251680.90	4362220.91	

Σύστημα Συντεταγμένων Ε.Γ.Σ.Α. '87

Συν/νες Κορυφών Πολυγώνου ΥΗΣ -Τμήμα 3 (ΑΔ) / **$E_{3ΥΗΣ}$=294,00m²**

Α/Α	X	Y	Απόσταση(m.)
β5	251726.42	4362292.83	β5-β6=5,05
β6	251724.25	4362288.27	β6-β7=6.85
β7	251725.44	4362281.53	β7-β8=24.48
β8	251718.29	4362258.11	β8-β9=3.76
β9	251721.87	4362256.92	β9-β10=1.45
β10	251723.00	4362256.01	β10-γ3=4,53
γ3	251726.09	4362259.33	γ3-γ2=17,21
γ2	251733.74	4362274.75	γ2-γ1=11,81
γ1	251734.13	4362286.56	γ1-β5=9,94
β5	251726.42	4362292.83	

Σύστημα Συντεταγμένων Ε.Γ.Σ.Α. '87

ΠΟΛΥΓΩΝΑ ΥΗΣ

Συν/νες Κορυφών Πολυγώνου ΥΗΣ -Τμήμα 2 (ΔΔ) / **$E_{2ΥΗΣ}$=765,00m²**

Α/Α	X	Y	Απόσταση(m.)
β1	251694.67	4362263.95	β1-β2=35.64
β2	251716.14	4362292.41	β2-β3=7,36
β3	251723.40	4362291.17	β3-β4=3,22
β4	251725.72	4362293.40	β4-β5=0,90
β5	251726.42	4362292.83	β5-β6=5,05
β6	251724.25	4362288.27	β6-β7=6.85
β7	251725.44	4362281.53	β7-β8=24.48
β8	251718.29	4362258.11	β8-β9=3.76
β9	251721.87	4362256.92	β9-β10=1.45
β10	251723.00	4362256.01	β10-α26=2.93
α26	251698.33	4362256.87	α26-α27=2.93
α27	251701.68	4362250.40	α27-α28=2.93
α28	251705.25	4362251.32	α28-β1=2.93
β1	251694.67	4362263.95	

Σύστημα Συντεταγμένων Ε.Γ.Σ.Α. '87

ΠΟΛΥΓΩΝΑ ΑΓΩΓΟΥ

Συν/νες Κορυφών Πολυγώνου Αγωγού Τμήμα 5 (ΔΔ) / **$E_{5ΑΓΩΓΟΣ}$=55,00m²**

Α/Α	X	Y	Απόσταση(m.)
ε3	251744.49	4362314.86	ε3-ε2=6.41
ε2	251745.99	4362308.62	ε2-ε1=7.01
ε1	251741.70	4362303.07	ε1-δ3=3.84
δ3	251739.01	4362300.33	δ3-δ4=11.03
δ4	251737.75	4362306.13	δ4-ε3=4.18
ε3	251744.49	4362314.86	

Σύστημα Συντεταγμένων Ε.Γ.Σ.Α. '87

Συν/νες Κορυφών Πολυγώνου Αγωγού-Τμήμα 7 (ΔΔ) / **$E_{7ΑΓΩΓΟΣ}$=726,00m²**

Α/Α	X	Y	Απόσταση(m.)
η1	251788.80	4362382.55	η1-η2=33.20
η2	251814.38	4362403.73	η2-η3=17.45
η3	251813.83	4362421.19	η3-η4=19.11
η4	251828.65	4362430.84	η4-η5=5.06
η5	251825.04	4362434.45	η5-η6=21.11
η6	251808.75	4362423.84	η6-η7=17.82
η7	251809.30	4362406.02	η7-η8=31.75
η8	251784.85	4362385.77	η8-η9=74.89
η9	251749.88	4362319.54	η9-ε3=7.13
ε3	251744.49	4362314.86	ε3-ζ3=10.30
ζ3	251754.41	4362317.64	ζ3-η1=73.46
η1	251788.80	4362382.55	

Σύστημα Συντεταγμένων Ε.Γ.Σ.Α. '87

Συν/νες Κορυφών Πολυγώνου Αγωγού-Τμήμα 9 / **$E_{9ΑΓΩΓΟΣ}$=257,00m²**

Α/Α	X	Y	Απόσταση(m.)
ι1	252007.84	4362756.31	ι1-ι2=11.34
ι2	252000.55	4362764.99	ι2-ι3=44.25
ι3	251990.86	4362808.18	ι3-ι4=36.93
ι4	251988.50	4362845.04	ι4-ι5=2.00
ι5	251986.51	4362844.83	ι5-ι6=37.01
ι6	251988.88	4362807.89	ι6-ι7=44.90
ι7	251998.70	4362764.08	ι7-ι8=12.14
ι8	252006.52	4362754.78	ι8-ι9=4.34
ι9	252003.68	4362751.49	ι9-θ12=13.94
θ12	252006.43	4362737.82	θ12-θ11=3.20
θ11	252008.93	4362739.85	θ11-θ10=4.33
θ10	252010.32	4362743.94	θ10-ι1=12.61
ι1	252007.84	4362756.31	

Σύστημα Συντεταγμένων Ε.Γ.Σ.Α. '87

Συν/νες Κορυφών Πολυγώνου Αγωγού Τμήμα 4 (ΑΔ) / **$E_{4ΑΓΩΓΟΣ}$=79,00m²**

Α/Α	X	Y	Απόσταση(m.)
δ1	251730.47	4362289.58	δ1-δ2=4.53
δ2	251732.36	4362293.68	δ2-δ3=9.40
δ3	251739.01	4362300.33	δ3-δ4=5.93
δ4	251737.75	4362306.13	δ4-δ5=13.47
δ5	251728.22	4362296.61	δ5-β4=4.18
β4	251726.42	4362292.83	β4-δ1=5.14
δ1	251730.47	4362289.58	

Σύστημα Συντεταγμένων Ε.Γ.Σ.Α. '87

Συν/νες Κορυφών Πολυγώνου Αγωγού-Τμήμα 6 (ΑΔ) / **$E_{6ΑΓΩΓΟΣ}$=33,00m²**

Α/Α	X	Y	Απόσταση(m.)
ε2	251745.99	4362308.62	ε2-ε3=6.41
ε3	251744.49	4362314.86	ε3-ζ3=10.30
ζ3	251754.41	4362317.64	ζ3-ζ2=1.38
ζ2	251753.86	4362316.37	ζ2-ζ1=7.39
ζ1	251748.25	4362311.55	

Σύστημα Συντεταγμένων Ε.Γ.Σ.Α. '87

Συν/νες Κορυφών Πολυγώνου Αγωγού Τμήμα 8 / **E8$_{ΑΓΩΓΟΣ}$=1888,00m²**

Α/Α	X	Y	Απόσταση(m.)
θ1	251846.31	4362442.35	θ1-θ2=35.76
θ2	251863.84	4362473.51	θ2-θ3=21.69
θ3	251870.26	4362494.24	θ3-θ4=19.77
θ4	251867.59	4362513.83	θ4-θ5=50.43
θ5	251897.92	4362554.10	θ5-θ6=78.94
θ6	251944.75	4362617.65	θ6-θ7=56.59
θ7	251990.28	4362651.27	θ7-θ8=23.10
θ8	251995.95	4362673.66	θ8-θ9=44.05
θ9	252016.62	4362712.57	θ9-θ10=31.99
θ10	252010.32	4362743.94	θ10-θ11=4.32
θ11	252008.93	4362739.85	θ11-θ12=3.20
θ12	252006.43	4362737.82	θ12-θ13=24.98
θ13	252011.37	4362713.34	θ13-θ14=42.87
θ14	251991.25	4362675.48	θ14-θ15=21.92
θ15	251985.87	4362654.23	θ15-θ16=55.57
θ16	251941.16	4362621.22	θ16-θ17=79.65
θ17	251893.93	4362557.10	θ17-θ18=52.46
θ18	251862.35	4362515.20	θ18-θ19=20.72
θ19	251865.16	4362494.66	θ19-θ20=20.05
θ20	251859.22	4362475.50	θ20-θ21=34.00
θ21	251842.55	4362445.86	θ21-η5=19.22
η5	251825.04	4362434.45	η5-η4=5.06
η4	251828.65	4362430.84	η4-θ1=19.64
θ1	251846.31	4362442.35	

Σύστημα Συντεταγμένων Ε.Γ.Σ.Α. '87

ΠΟΛΥΓΩΝΑ ΑΓΩΓΟΥ

Συν/νες Κορυφών Πολυγώνου Αγωγού Τμήμα 10 / **$E_{10ΑΓΩΓΟΣ}$=171,00m²**

Α/Α	X	Y	Απόσταση(m.)
κ1	252007.84	4362756.31	κ1-κ2=20.57
κ2	251987.35	4362880.73	κ2-κ3=14.72
κ3	251986.93	4362895.45	κ3-κ4=34.77
κ4	251987.33	4362930.22	κ4-κ5=2.03
κ5	251985.30	4362929.98	κ5-κ6=34.55
κ6	251984.93	4362895.43	κ6-κ7=14.74
κ7	251985.35	4362880.69	κ7-κ8=20.61
κ8	251985.54	4362860.08	κ8-ι5=15.28
ι5	251986.51	4362844.83	ι5-ι4=2.00
ι4	251988.50	4362845.04	ι4-κ1=15.14
κ1	252007.84	4362756.31	

Σύστημα Συντεταγμένων Ε.Γ.Σ.Α. '87

Συν/νες Κορυφών Πολυγώνου Αγωγού Τμήμα 12 / **$E_{12ΑΓΩΓΟΣ}$=47,00m²**

Α/Α	X	Y	Απόσταση(m.)
μ1	252006.41	4362995.42	μ1-μ2=17.54
μ2	252001.23	4362978.66	μ2-λ4=10.02
λ4	251999.38	4362968.81	λ4-λ3=3.26
λ3	251999.09	4362965.56	λ3-λ2=5.18
λ2	251999.84	4362960.43	λ2-μ1=35.68
μ1	252006.41	4362995.42	

Σύστημα Συντεταγμένων Ε.Γ.Σ.Α. '87

Συν/νες Κορυφών Πολυγώνου Αγωγού Τμήμα 11 / **$E_{11ΑΓΩΓΟΣ}$=78,00m²**

Α/Α	X	Y	Απόσταση(m.)
λ1	251989.41	4362952.99	λ1-λ2=12.80
λ2	251999.84	4362960.43	λ2-λ3=5.18
λ3	251999.09	4362965.56	λ3-λ4=3.26
λ4	251999.38	4362968.81	λ4-λ5=7.34
λ5	251998.02	4362961.59	λ5-λ6=12.87
λ6	251987.54	4362954.11	λ6-κ5=24.23
κ5	251985.30	4362929.98	κ5-κ4=2.03
κ4	251987.33	4362930.22	κ4-λ1=22.86
λ1	251989.41	4362952.99	

Σύστημα Συντεταγμένων Ε.Γ.Σ.Α. '87

Συν/νες Κορυφών Πολυγώνου Αγωγού Τμήμα 13 / **$E_{13ΑΓΩΓΟΣ}$=147,00m²**

Α/Α	X	Y	Απόσταση(m.)
ν1	252010.49	4363017.14	ν1-ν2=25.52
ν2	252019.49	4363041.04	ν2-ν3=17.12
ν3	252030.96	4363053.76	ν3-ν4=2.50
ν4	252028.46	4363053.98	ν4-ν5=16.00
ν5	252017.75	4363042.11	ν5-ν6=26.09
ν6	252008.56	4363017.69	ν6-μ2=39.71
μ2	252001.23	4362978.66	μ2-μ1=17.53
μ1	252006.41	4362995.42	μ1-ν1=22.11
ν1	252010.49	4363017.14	

Σύστημα Συντεταγμένων Ε.Γ.Σ.Α. '87

Συν/νες Κορυφών Πολυγώνου Αγωγού-Τμήμα 14 / **$E_{14ΑΓΩΓΟΣ}$=42,00m²**

Α/Α	X	Y	Απόσταση(m.)
ξ1	252044.25	4363068.51	ξ1-ξ2=0.56
ξ2	252044.40	4363069.05	ξ2-ξ3=1.77
ξ3	252043.29	4363070.42	ξ3-ν4=22.12
ν4	252028.46	4363053.98	ν4-ν3=2.50
ν3	252030.96	4363053.76	ν3-ξ1=19.85

Σύστημα Συντεταγμένων Ε.Γ.Σ.Α. '87

ΠΟΛΥΓΩΝΑ ΥΔΡΟΛΗΨΙΑΣ

Συν/νες Κορυφών Πολυγώνου Υδροληψίας-1 Τμήμα 15 / **$E_{15Υδρολ ψία}$=3960.00m²**

Α/Α	X	Y	Απόσταση(m.)
Υ1	252035.37	4363080.16	Υ1-Υ2=28.5
Υ2	252042.67	4363107.36	Υ2-Υ3=17.91
Υ3	252057.47	4363117.44	Υ3-Υ4=19.95
Υ4	252074.17	4363128.38	Υ4-Υ5=-38.70
Υ5	252097.80	4363097.73	Υ5-Υ6=41.37
Υ6	252072.35	4363065.10	Υ6-Υ7=22.63
Υ7	252074.95	4363042.62	Υ7-Υ8=17.50
Υ8	252089.14	4363032.38	Υ8-Υ9=23.69
Υ9	252075.56	4363012.97	Υ9-Υ10=12.07
Υ10	252068.64	4363022.88	Υ10-Υ11=11.67
Υ11	252059.18	4363029.71	Υ11-Υ12=9.66
Υ12	252050.38	4363033.72	Υ12-Υ13=15.36
Υ13	252036.39	4363040.07	Υ13-ξ1=29.50
ξ1	252044.25	4363068.51	ξ1-ξ2=0.60
ξ2	252044.40	4363069.05	ξ2-ξ3=1.77
ξ3	252043.29	4363070.42	ξ3-Υ1=12.55
Υ1	252035.37	4363080.16	

Σύστημα Συντεταγμένων Ε.Γ.Σ.Α. '87

Συν/νες Κορυφών Πολ. Υδροληψίας Εκτροπής Τμήμα 17/**E17$_{ΥΔΡΟΛΗΨΙΑΣΕΚΤΡΟΠΗΣ}$=1140,00m²**

Α/Α	X	Y	Απόσταση(m.)
π1	252146.64	4363051.46	π1-π2=34.19
π2	252146.69	4363085.66	π2-π3=33.31
π3	252113.33	4363085.68	π3-π4=34.21
π4	252113.33	4363051.46	π4-π1=33.31
π1	252146.64	4363051.46	

Σύστημα Συντεταγμένων Ε.Γ.Σ.Α. '87

ΠΟΛΥΓΩΝΟ ΑΓΩΓΟΥ ΕΚΤΡΟΠΗΣ

Συν/νες Κορυφών Πολυγώνου Αγωγού Εκτροπής Τμήμα 16 /**$E_{16ΑΓΩΓΟΣΕΚΤΡΟΠΗΣ}$=254.00m²**

Α/Α	X	Y	Απόσταση(m.)
ο1	252082.24	4363022.61	ο1-ο2=33.16
ο2	252114.47	4363030.59	ο2-ο3=24.15
ο3	252126.62	4363051.46	ο3-ο4=5.79
ο4	252120.88	4363051.44	ο4-ο5=19.72
ο5	252111.16	4363034.96	ο5-ο6=25.31
ο6	252086.65	4363028.82	ο6-ο1=7.61
ο1	252082.24	4363022.61	

Σύστημα Συντεταγμένων Ε.Γ.Σ.Α. '87

ΥΠΟΜΝΗΜΑ

- Κοίτη ρέματος
- Όριο Περιοχής Εκτός Ανάρτησης Δασικών Χαρτών
- Τμήμα 1 - Οδοποιία
- Τμήμα 1' - Οδοποιία -ΑΔ
- Τμήμα 1'' - Οδοποιία -ΔΔ
- Τμήμα 2 - ΥΗΣ -ΔΔ
- Τμήμα 3 - ΥΗΣ -ΑΔ
- Τμήμα 4 - ΑΓΩΓΟΣ -ΑΔ
- Τμήμα 5 - ΑΓΩΓΟΣ -ΔΔ
- Τμήμα 6- ΑΓΩΓΟΣ -ΑΔ
- Τμήμα 7 - ΑΓΩΓΟΣ
- Τμήμα 8 - ΑΓΩΓΟΣ
- Τμήμα 9 - Αγωγός
- Τμήμα 10 - Αγωγός
- Τμήμα 11 - Αγωγός
- Τμήμα 12 - Αγωγός
- Τμήμα 13 - Αγωγός
- Τμήμα 14 - Αγωγός
- Τμήμα 15 - Υδροληψία
- Τμήμα 16 - Αγωγός Εκτροπής
- Τμήμα 17 - Υδροληψία Εκτροπής
- Υφιστάμενη Οδός (άσφαλτος)
- Χωματόδρομος

ΕΛΛΗΝΙΚΗ ΔΗΜΟΚΡΑΤΙΑ
ΥΠΟΥΡΓΕΙΟ ΠΕΡΙΒΑΛΛΟΝΤΟΣ ΚΑΙ ΕΝΕΡΓΕΙΑΣ
Ε.Ε.Δ.Π. ΗΠΕΙΡΟΥ - ΔΥΤ. ΜΑΚΕΔΟΝΙΑΣ
Δ/ΝΣΗ ΔΑΣΩΝ ΑΡΤΑΣ
Το παρόν ανήκει στο υπ' αριθ. 114708/5-3-2024
Έγγραφο της Δ/σης Δασών Άρτας
Θεωρήθηκε
Άρτα 5-3-2024
Ο Προϊστάμενος Δ/σης
ΔΗΜΗΤΡΙΟΣ ΧΕΛΑΣ
ΔΑΣΟΛΟΓΟΣ

Ελένη Ρίζου
Δασολόγος με Δ' Βαθμό

ΦΟΡΕΑΣ ΕΡΓΟΥ:

ΝΑΝΚΟ ΕΝΕΡΓΕΙΑ ΑΒΕΤΕ

ΤΙΤΛΟΣ ΕΡΓΟΥ:

ΜΙΚΡΟ ΥΔΡΟΗΛΕΚΤΡΙΚΟ ΕΡΓΟ
ΚΥΨΕΛΗ

ΘΕΣΗ ΕΡΓΟΥ :

"ΚΥΨΕΛΗ", Τ.Κ. ΚΥΨΕΛΗΣ,
ΔΗΜΟΣ ΚΕΝΤΡΙΚΩΝ ΤΖΟΥΜΕΡΚΩΝ, Π.Ε. ΑΡΤΑΣ

ΦΑΣΗ ΜΕΛΕΤΗΣ: ΕΚΔΟΣΗ ΣΥΜΠΛΗΡΩΜΑΤΙΚΗΣ ΠΡΑΞΗΣ ΧΑΡΑΚΤΗΡΙΣΜΟΥ ΣΤΟ ΤΜΗΜΑ 1 ΠΟΥ ΒΡΙΣΚΕΤΑΙ ΕΚΤΟΣ ΜΕΡΙΚΗΣ ΚΥΡΩΣΗΣ ΔΑΣΙΚΗΣ ΑΝΑΡΤΗΣΗΣ ΤΗΣ Π.Ε ΑΡΤΑΣ (Αριθμ. 134676 απόφαση /ΦΕΚ887Δ/24-11-2022)

ΤΙΤΛΟΣ ΣΧΕΔΙΟΥ: ΟΡΙΖΟΝΤΙΟΓΡΑΦΙΑ ΕΡΓΟΥ

ΑΡΙΘΜΟΣ ΣΧΕΔΙΟΥ: 1

ΚΛΙΜΑΚΑ: 1:2.000

ΜΕΛΕΤΗΤΗΣ:

ΜΑΡΙΑ ΓΕΩΡ. ΑΝΔΡΕΟΥ
ΔΙΠΛΩΜ. ΠΟΛΙΤΙΚΟΣ ΜΗΧΑΝΙΚΟΣ
ΠΟΛΥΤΕΧΝΙΚΗΣ ΣΧΟΛΗΣ ΘΡΑΚΗΣ
ΑΡΙΘΜΟΣ ΜΗΤΡΩΟΥ: 103387
ΚΟΜΟΤΗΝΗ - ΤΗΛ.: 6977 035172
Α.Φ.Μ. 114077182 - Δ.Ο.Υ. ΝΙΩΝΙΑΣ

ΕΓΚΡΙΣΕΙΣ:

ΙΑΝΟΥΑΡΙΟΣ 2024