

ΤΟΠΟΓΡΑΦΙΚΟ ΔΙΑΓΡΑΜΜΑ
 ΑΓΡΟΤΕΜΑΧΙΟΥ ΜΕ ΣΤΟΙΧΕΙΑ ΑΒΓΔΕ-Α
 ΣΤΥΝΟΛΙΚΟΤ ΕΜΒΑΔΟΥ Ε=1154.00 τ.μ.
 ΙΔΙΟΚΤΗΣΙΑΣ:
 * ΑΒΟΜΑ ΑΙΚΑΤΕΡΙΝΗΣ ΧΗΡΑ ΣΑΒΑΤΟΡΕ
 ΣΤΗ ΘΕΣΗ "ΚΑΛΑΜΙ" ΣΤΗΝ ΚΤΗΜΑΤΙΚΗ
 ΠΕΡΙΟΧΗ ΤΗΣ ΔΗΜΟΤΙΚΗΣ ΚΟΙΝΟΤΗΤΑΣ
 ΠΛΑΤΑΜΩΝΟΣ ΤΟΥ ΔΗΜΟΥ ΔΙΟΥ-ΟΛΥΜΠΟΥ.
 ΣΤΗΝ ΖΩΝΗ ΟΙΚΙΣΤΙΚΟΥ ΕΛΕΓΧΟΥ 2
 ΚΛΙΜΑΚΑ 1:200



ΠΛΑΤΑΜΩΝΑΣ ΝΟΕΜΒΡΙΟΣ 2014
 -0- ΣΤΥΝΤΑΣ

ΚΟΥΜΟΥΡΤΣΗΣ ΕΜ. ΔΗΜΗΤΡΙΟΣ
 ΔΙΠΛΩΜΑΤΟΥΧΟΣ ΠΟΛΙΤΙΚΟΣ ΜΗΧΑΝΙΚΟΣ
 ΠΟΛΥΤΕΧΝΕΙΟΥ ΣΤΟΚΧΟΛΜΗΣ - ΜΕΛΟΣ ΤΕΕ Αρ. Μ. 46859
 ΣΑΟΥΤΑ - ΛΕΠΤΟΚΑΡΥΑ Ν. ΠΙΕΡΙΑΣ
 Τηλ. Γρ. 2362031770 ΦΑΚ. 91441
 ΑΦΜ 040809483 ΔΟΥ: ΚΑΤΕΡΙΝΗΣ

[Handwritten signature]

ΣΤΥΝ/ΝΕΣ	ΚΟΡΥΦΩΝ	ΤΙΜΩΝ	ΕΙΣΑ 87
Α:	381668.93	4427157.77	
Β:	381694.02	4427171.24	
Γ:	381712.74	4427139.56	
Δ:	381702.47	4427128.33	
Ε:	381693.82	4427118.57	

ΟΔΟΠΟΡΙΚΟ ΣΚΑΡΙΦΗΜΑ

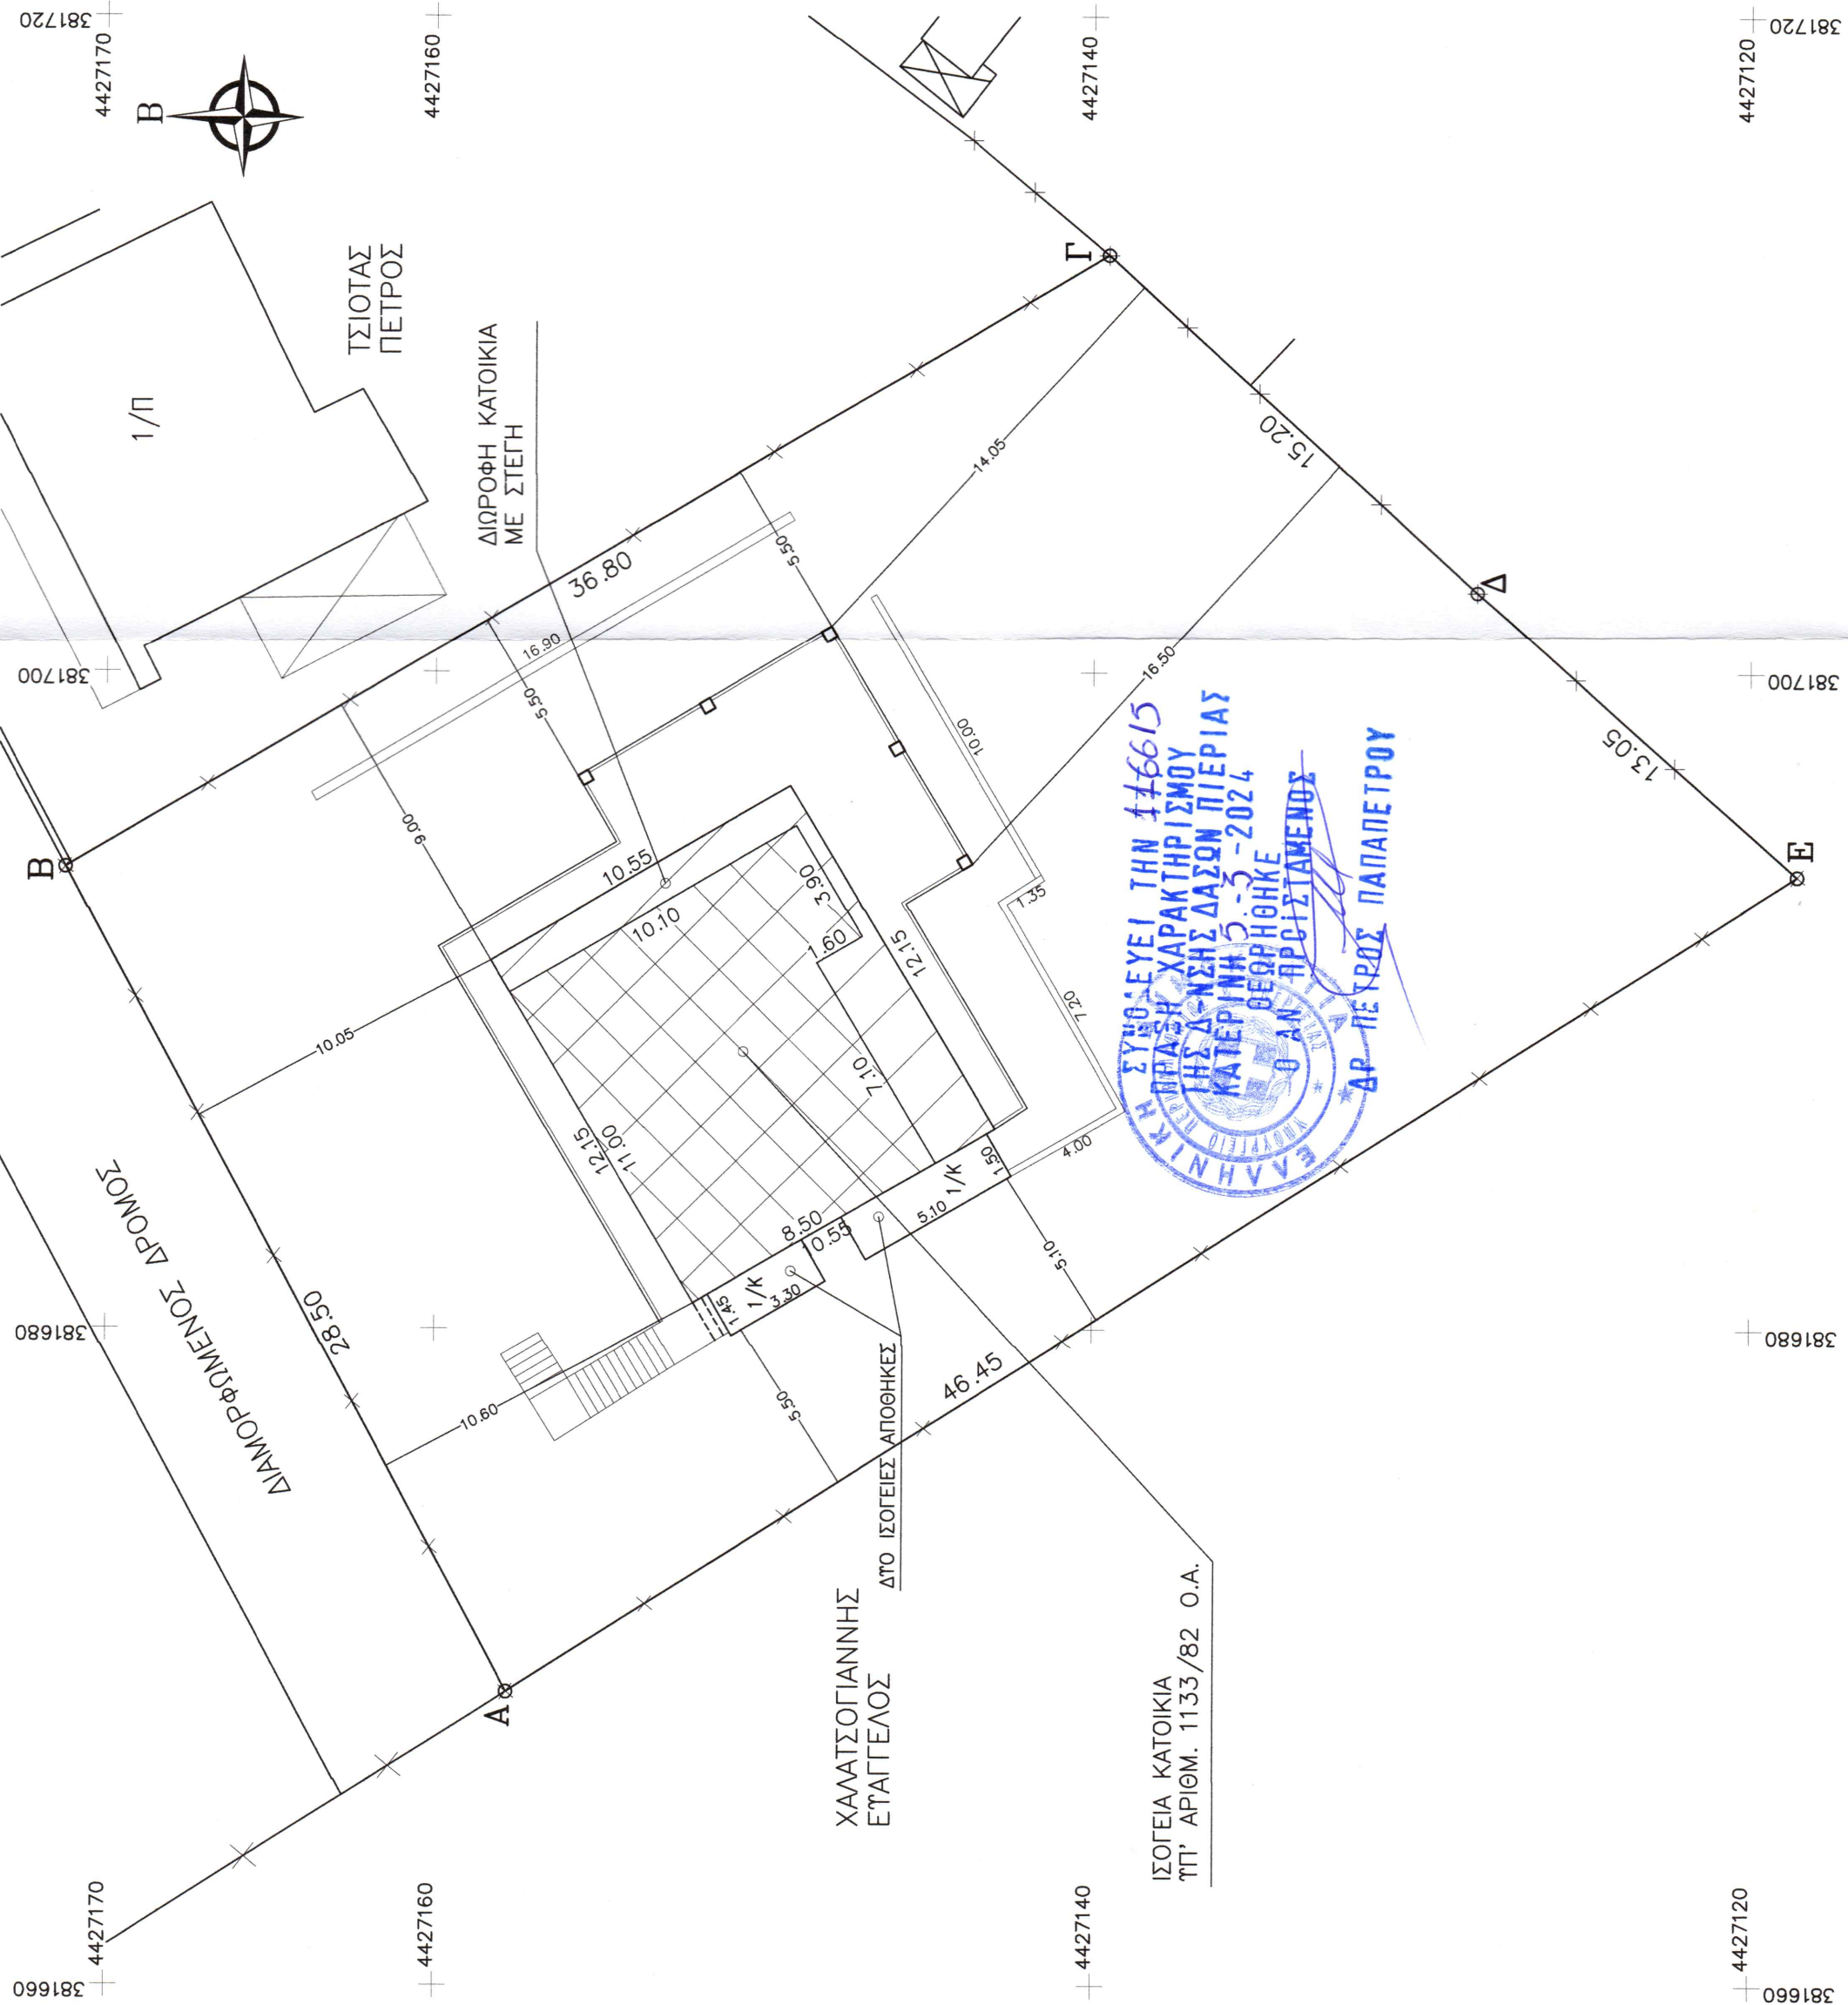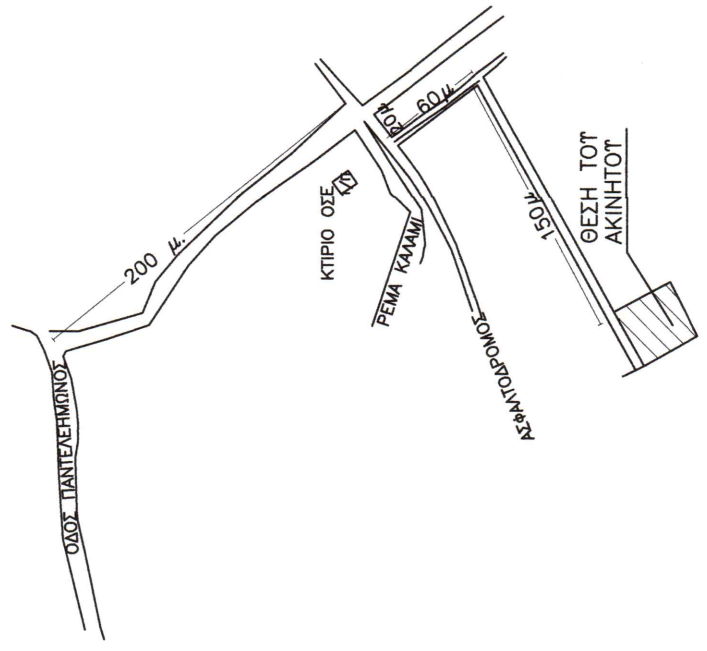

ΕΛΛΗΝΙΚΗ ΔΗΜΟΚΡΑΤΙΑ
ΥΠΟΥΡΓΕΙΟ ΠΕΡΙΧΕΙΡΗΣΗΣ ΧΑΡΑΚΤΗΡΙΣΜΟΥ
ΤΗΣ ΔΕΞΗΣ ΔΑΣΩΝ ΠΙΕΡΙΑΣ
ΚΑΤΕΡΙΝΗ 5-5-2024
ΘΕΩΡΗΘΗΚΕ
Ο ΑΝ. ΠΡΟΪΣΤΑΜΕΝΟΣ
ΔΡ. ΠΕΤΡΟΣ ΠΑΠΑΠΕΤΡΟΥ

ΙΣΟΓΕΙΑ ΚΑΤΟΙΚΙΑ
 ΤΠ' ΑΡΙΘΜ. 1133/82 Ο.Α.