


4166330

4166290

296210

4166240

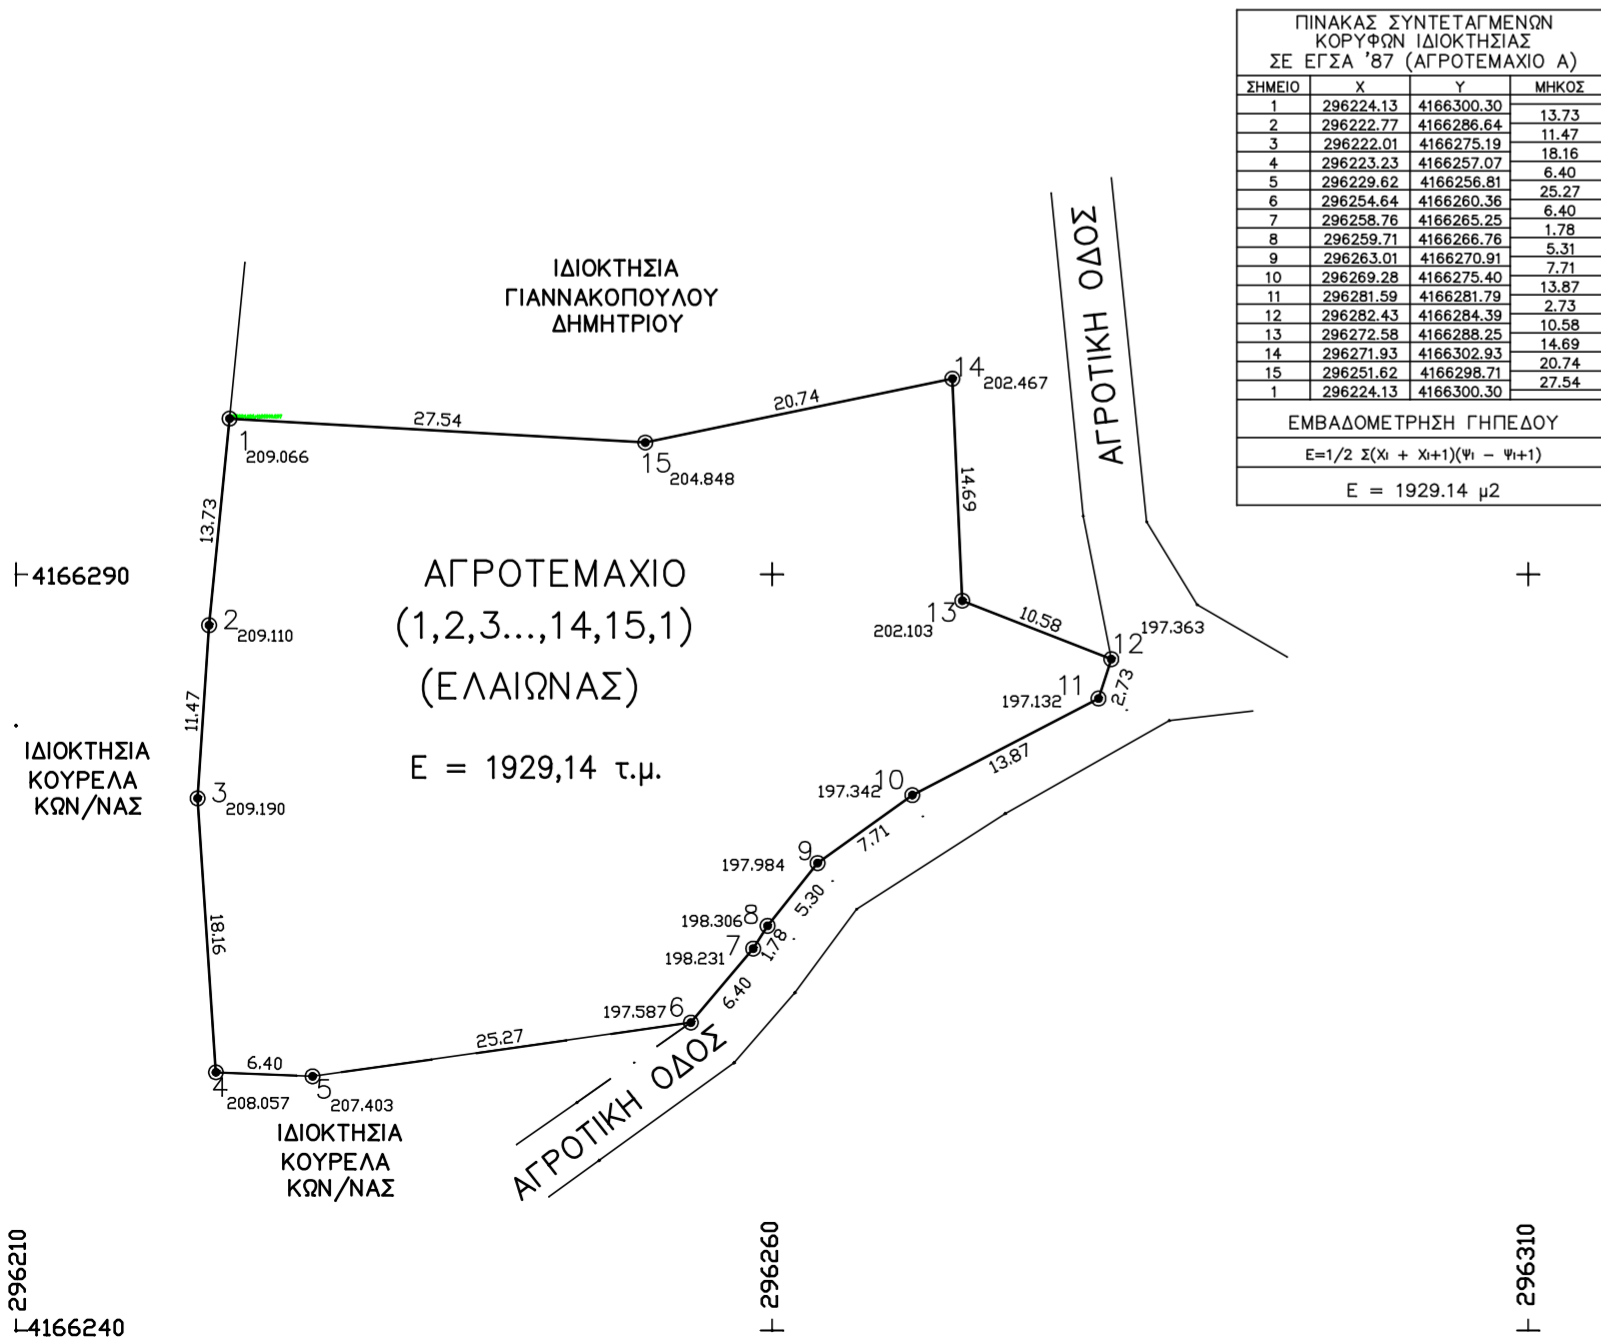

ΠΙΝΑΚΑΣ ΣΥΝΤΕΤΑΓΜΕΝΩΝ ΚΟΡΥΦΩΝ ΙΔΙΟΚΤΗΣΙΑΣ ΣΕ ΕΓΣΑ '87 (ΑΓΡΟΤΕΜΑΧΙΟ Α)			
ΣΗΜΕΙΟ	X	Y	ΜΗΚΟΣ
1	296224.13	4166300.30	13.73
2	296222.77	4166286.64	11.47
3	296222.01	4166275.19	18.16
4	296223.23	4166257.07	6.40
5	296229.62	4166256.81	25.27
6	296254.64	4166260.36	6.40
7	296258.76	4166265.25	1.78
8	296259.71	4166266.76	6.40
9	296263.01	4166270.91	5.31
10	296269.28	4166275.40	7.71
11	296281.59	4166281.79	13.97
12	296282.43	4166284.39	2.73
13	296272.56	4166288.25	10.58
14	296271.93	4166302.93	14.69
15	296251.62	4166298.71	29.74
1	296224.13	4166300.30	27.54

ΕΜΒΑΔΟΜΕΤΡΗΣΗ ΓΗΠΕΔΟΥ
 $E = 1/2 \sum (X_i + X_{i+1})(Y_i - Y_{i+1})$
 E = 1929.14 μ²

01.ΕΜΒΑΔΑ

ΑΓΡΟΤΕΜΑΧΙΟ : E (1,2,3,...,15,1) = 1929,14 m²

02.ΤΙΤΛΟΙ ΙΔΙΟΚΤΗΣΙΑΣ

ΔΕΝ ΕΓΙΝΕ ΕΛΕΓΧΟΣ ΤΙΤΛΩΝ

03.ΟΡΟΙ ΔΟΜΗΣΗΣ

ΟΡΟΙ ΔΟΜΗΣΗΣ ΕΚΤΟΣ ΣΧΕΔΙΟΥ -ΦΕΚ 270Δ/31-05-1985 & ΦΕΚ 308Α/31-12-2003

04.ΔΗΛΩΣΗ ΟΡΙΩΝ


Δηλώνω υπεύθυνα ότι τα όρια των γηπέδων, όπως αυτά απεικονίζονται στο παρόν τοπογραφικό διάγραμμα ιδιοκτησίας, είναι αληθή, υπεδείχθησαν από εμένα και ευθύνομαι για την ακρίβεια των δηλουμένων ορίων.

Ο/Η ΔΗΛΩΝ/ΟΥΣΑ

05.ΔΗΛΩΣΗ ΜΗΧΑΝΙΚΟΥ (Ν. 651/1977 - Ν.1337/1983 - Ν. 4483/2017)

Δηλώνω σύμφωνα με το νόμο για το γήπεδο με στοιχεία "1,2,3,...,15,1" και με εμβαδόν 1929,14 m² που βρίσκεται στη θέση "ΜΑΥΡΟΚΟΥΡΒΟΥΛΟ", της Τ.Κ. "ΚΑΛΥΒΑΚΙΩΝ", δημοτικής ενότητας "ΣΚΙΑΛΟΥΝΤΟΣ", Δήμου ΑΝΔΡΙΤΣΑΙΝΑΣ - ΚΡΕΣΤΕΝΩΝ, ότι :
 είναι μη άρτιο και μη οικοδομήσιμο, ως προς το εμβαδόν και τις διαστάσεις, σύμφωνα με τις Πολεοδομικές Διατάξεις που ισχύουν σήμερα, βρίσκεται εκτός σχεδίου, εκτός ορίων οικισμού (εντός ακτίνας 800 μ. από κέντρο οικισμού Καλυβακίων πλην όμως εντός ζώνης η οποία δεν περιλαμβάνει διάσπαρτο ή συνεκτικό τμήμα οικισμού και η οποία αποκόπτεται από τον οικισμό με φυσικό φραγμό - κορυφογραμμή) εκτός Γ.Π.Σ.,εκτός ΖΟΕ και δεν εμπίπτει στις διατάξεις του νόμου 1337/83.
 Επίσης βρίσκεται εκτός περιοχής ανάρτησης δασικών χαρτών.

Ο ΜΗΧΑΝΙΚΟΣ

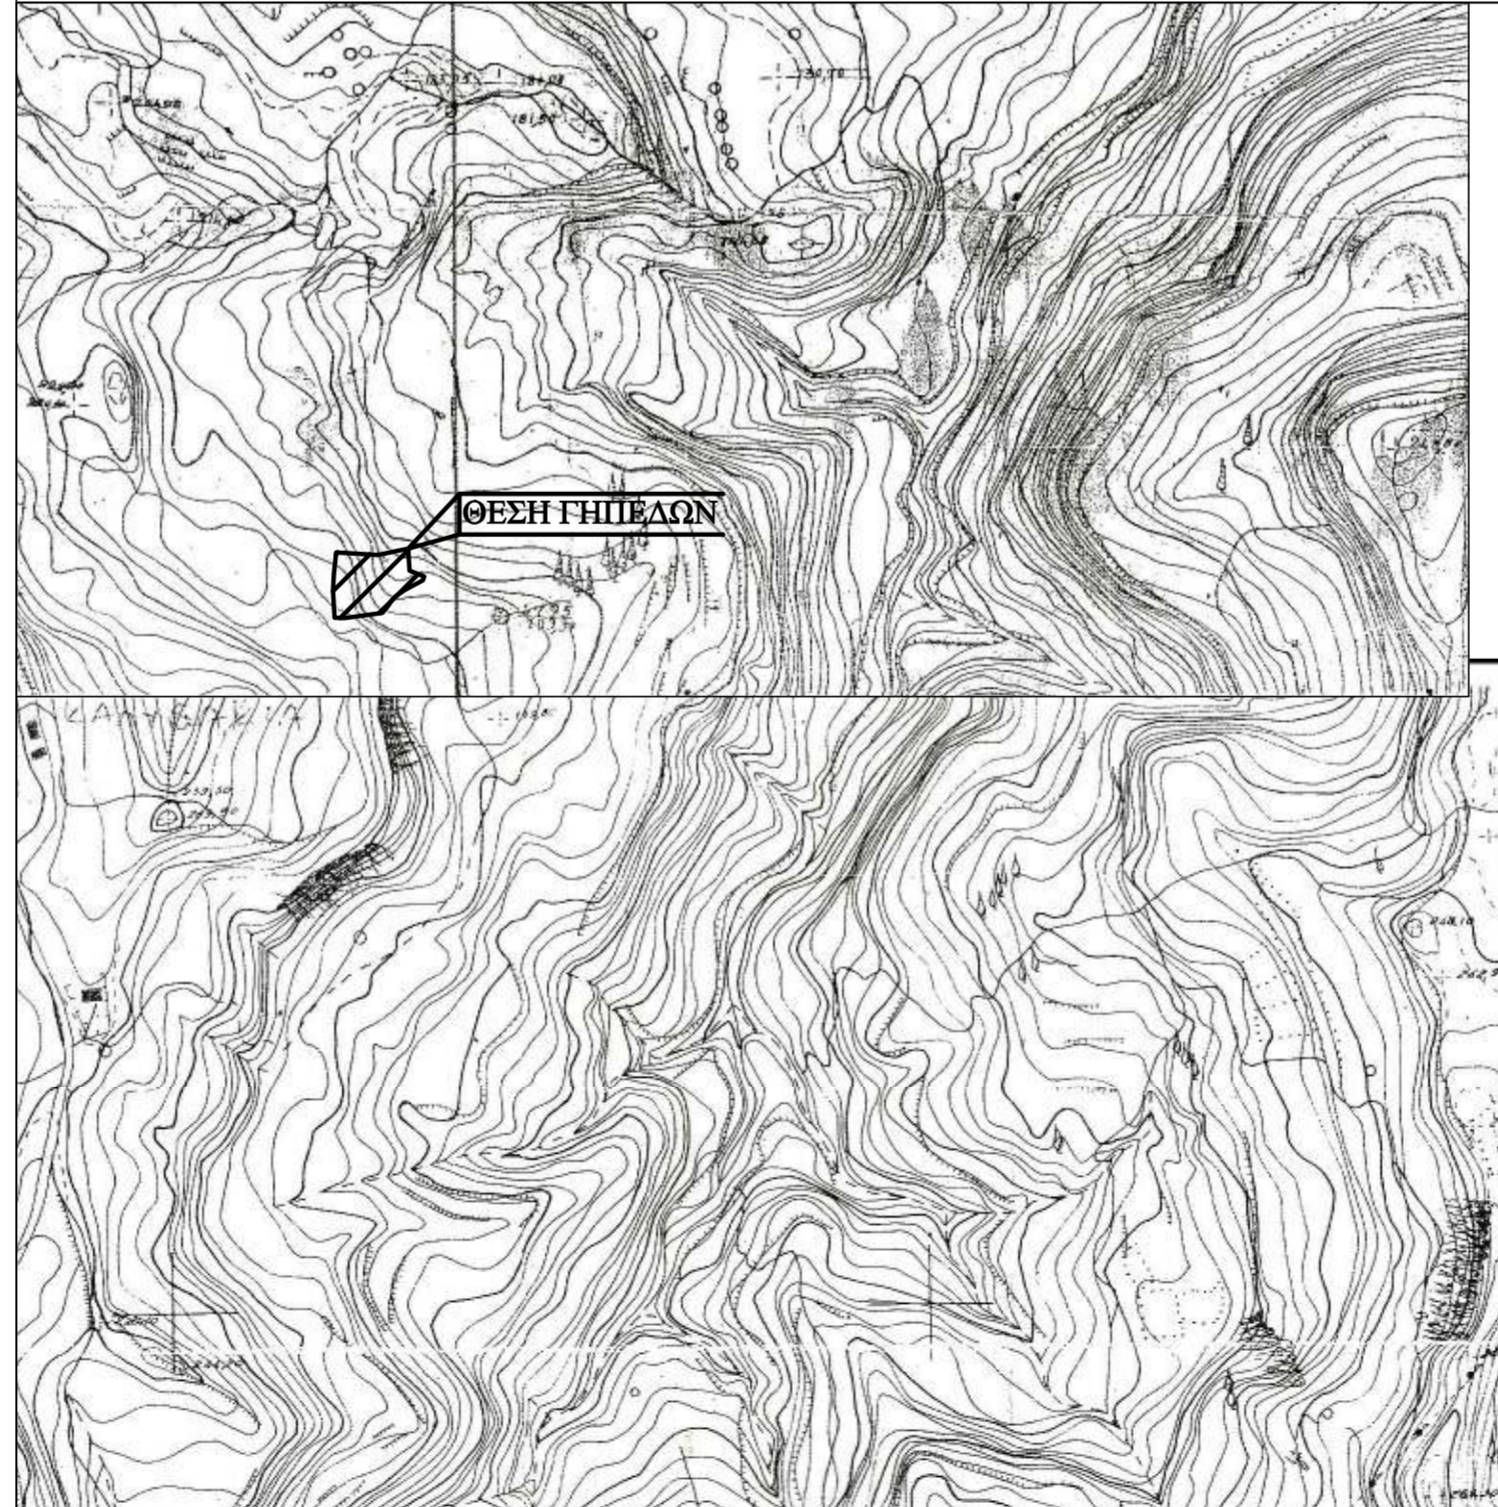

Ιδιοκτήτης :	ΓΙΑΝΝΑΚΟΠΟΥΛΟΣ ΓΕΩΡΓΙΟΣ ΤΟΥ ΒΑΣΙΛΕΙΟΥ		
Εργοδότης :	ΓΙΑΝΝΑΚΟΠΟΥΛΟΣ ΒΑΣΙΛΕΙΟΣ ΤΟΥ ΓΕΩΡΓΙΟΥ		
Έργο	ΣΥΝΤΑΞΗ ΤΟΠΟΓΡΑΦΙΚΟΥ ΔΙΑΓΡΑΜΜΑΤΟΣ ΙΔΙΟΚΤΗΣΙΑΣ		
Θέση	ΘΕΣΗ "ΜΑΥΡΟΚΟΥΡΒΟΥΛΟ" - ΑΓΡΟΤ. ΠΕΡΙΟΧΗ Τ.Κ. ΚΑΛΥΒΑΚΙΩΝ ΔΗΜΟΥ ΑΝΔΡΙΤΣΑΙΝΑΣ-ΚΡΕΣΤΕΝΩΝ (ΕΚΤΟΣ ΣΧΕΔΙΟΥ - ΕΚΤΟΣ ΖΟΕ - ΕΚΤΟΣ ΟΡΙΩΝ ΟΙΚΙΣΜΟΥ)		
Μελετητής	ΜΠΑΛΙΟΥΚΟΣ Δ. ΧΡΗΣΤΟΣ ΔΙΠΛ. ΠΟΛΙΤΙΚΟΣ ΜΗΧΑΝΙΚΟΣ Ε.Μ.Π.		
Θέμα σχεδίου	ΤΟΠΟΓΡΑΦΙΚΟ ΔΙΑΓΡΑΜΜΑ	Κωδικός Μελέτης :	ΤΟΡΟΓ 155
Κλίμακα	1:500		
Χρόνος μελέτης	ΜΑΪΟΣ 2020		
Υπογραφή - Σφραγίδα			