


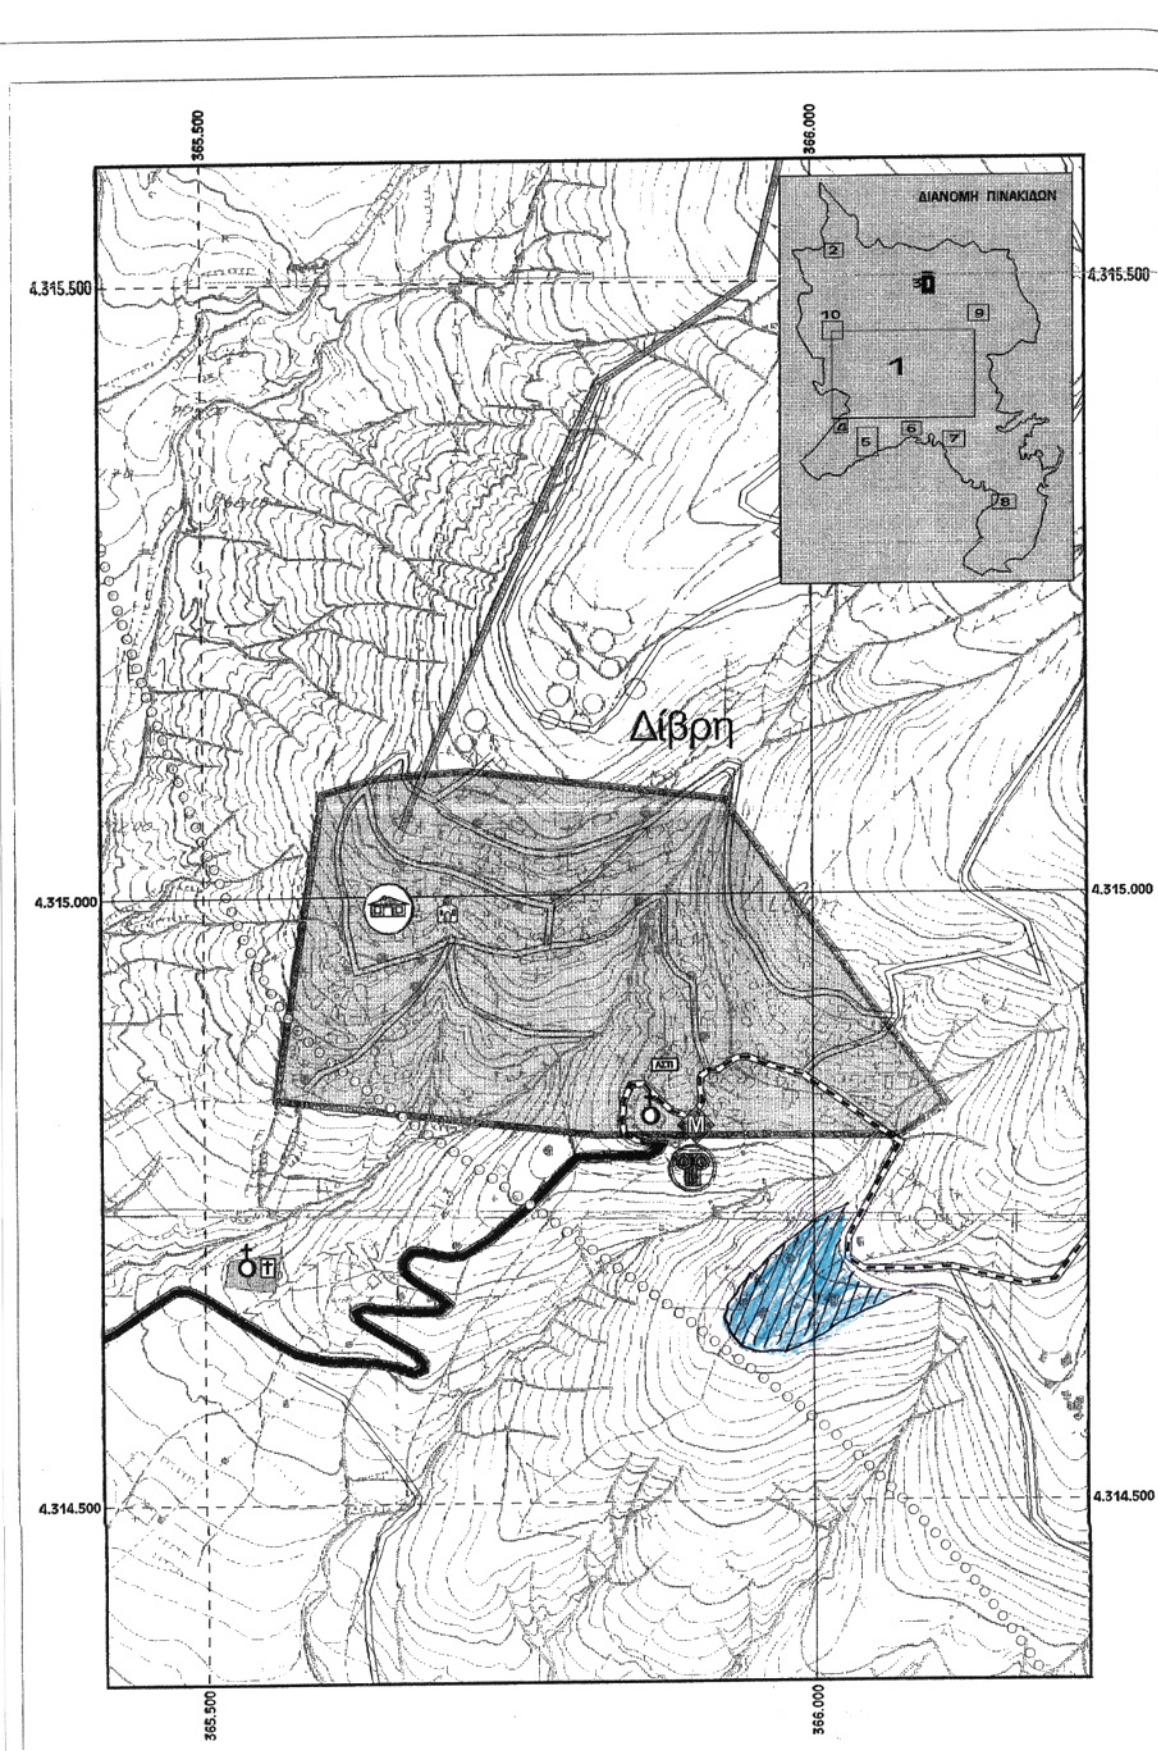

ΣΥΝΤΕΤΑΓΜΕΝΕΣ ΚΟΡΥΦΩΝ ΑΓΡΟΤΕΜΑΧΙΟΥ - ΕΜΒΑΔΟΜΕΤΡΗΣΗ

A/A	ΑΡ. ΣΗΜΕΙΟΥ	X	Y	ΜΗΚΟΣ ΠΛΕΥΡΑΣ
1	134	365940.49	4314625.04	
2	135	365946.59	4314618.66	8.83
3	95	365958.11	4314619.21	11.53
4	96	365970.96	4314622.80	13.34
5	97	365982.07	4314626.31	11.65
6	98	365987.46	4314628.81	5.94
7	99	366000.36	4314631.81	13.24
8	100	366013.26	4314636.53	13.74
9	103	366031.77	4314644.61	20.20
10	105	366046.10	4314650.12	15.35
11	107	366063.20	4314656.07	18.10
12	109	366075.75	4314661.12	13.53
13	108	366076.36	4314664.14	3.09
14	114	366076.82	4314667.55	3.44
15	115	366057.76	4314669.53	19.16
16	34	366049.15	4314671.58	8.85
17	35	366041.13	4314673.19	8.18
18	36	366036.50	4314675.45	5.15
19	37	366030.26	4314680.08	7.77
20	38	366026.30	4314684.54	5.97
21	39	366024.64	4314682.73	2.45
22	40	366021.79	4314685.50	3.96
23	44	366020.18	4314694.89	9.53
24	51	366012.60	4314701.43	10.01
25	53	366013.04	4314711.20	9.78
26	16	366016.30	4314717.08	6.72
27	11	366027.15	4314738.66	24.16
28	150	366014.94	4314745.51	14.00
29	149	365932.45	4314663.66	116.21
30	134	365940.49	4314625.04	39.45

ΕΜΒΑΔΟ = 8100.28 m²

ΠΡΑΞΗ

Η έκταση που απεικονίζεται στο παρόν τοπογραφικό διάγραμμα όπως αυτό τροποποιήθηκε και θεωρήθηκε από την υπηρεσία μας διαχωρίζεται στα εξής τμήματα :


Το ΤΜΗΜΑ Ε1 με στοιχεία «1,2,3,4,5,6,7,8,9,10,11,12,13,14,15,16,17,18,19,20,21,22, 23,24,25,26,27,30,31,32,33,36,35,34,1» Ε1= 7227.69 τ.μ., εμπίπτει στις δέσες της παρ.6β' του άρθρου 3 του Ν.998/79 όπως τροποποιήθηκε με το άρθρο 1 του Ν.3208/03 και το άρθρο 9 του Ν. 3818/2010.

Το ΤΜΗΜΑ Ε2 με στοιχεία «28,30,31,32,33,28» Ε2= 775.80 τ.μ. και Ε3 με στοιχεία «29,34,35,36,29» Ε3= 97.29 τ.μ., εμπίπτουν στις δέσες του άρθρου 3 παρ.1 του Ν.998/79 όπως τροποποιήθηκε με το άρθρο 1 του Ν.3208/03 και το άρθρο 9 του Ν. 3818/2010 και ως προς την κατηγορία στις διατάξεις του άρθρου 4 παρ. 1ε του Ν. 998/79 όπως τροποποιήθηκε με το άρθρο 1 του Ν.3208/03 και με το άρθρο 9 παρ. 1 του Ν.3818/2010.

Οι ανωτέρω εκτάσεις βρίσκονται στη θέση θέση "Αλώνια" της Τοπικής Κοινότητας Δίβρης του Δήμου Λαμίων.

Λαμία 24-2-2011
Ο Συντάξας
Διαμαντής Κωνσταντίνος
Δασολόγος

Λαμία 24-2-2011
Ο Διπλόγραφος
Νικόλαος Παρόκακης
Δασολόγος με Α' βαθμό

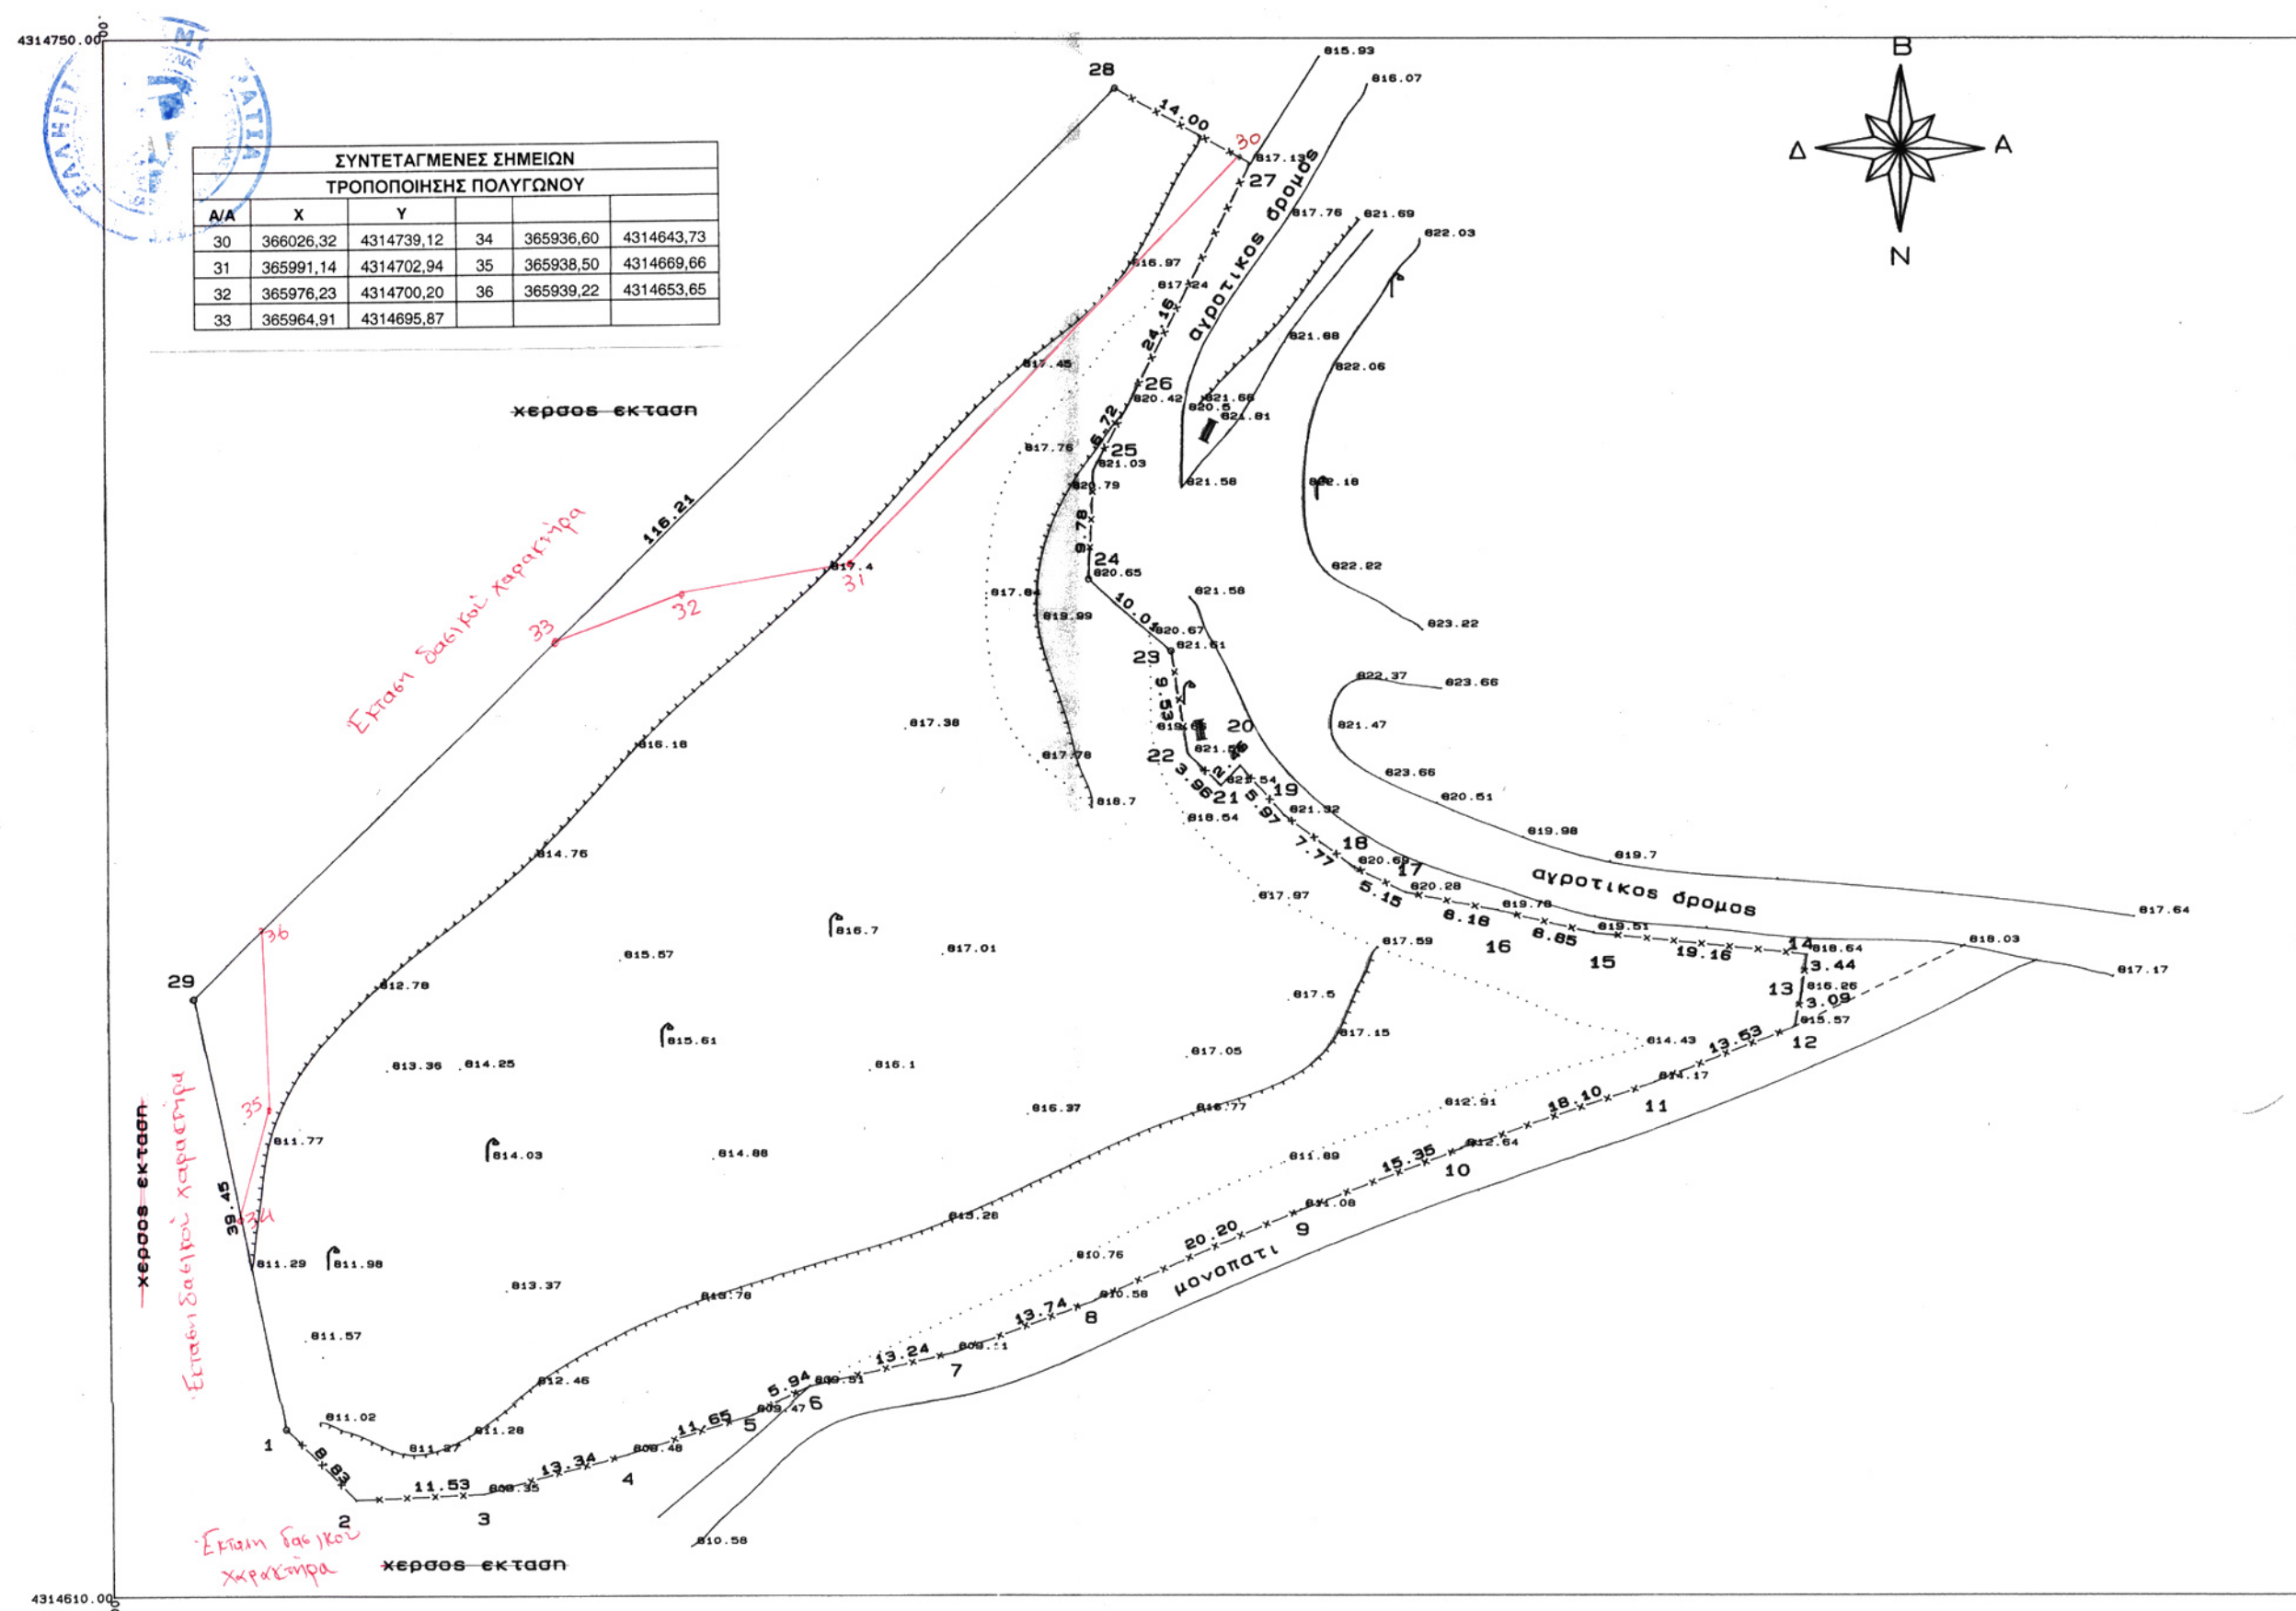

ΤΟΠΟΓΡΑΦΙΚΟ ΔΙΑΓΡΑΜΜΑ ΑΓΡΟΤΕΜΑΧΙΟΥ
συνιδιοκτησίας κατοίκων ΔΙΒΡΗΣ
στη θέση "ΑΛΩΝΙΑ"
κτηματικής περιφέρειας Δ.Δ.ΔΙΒΡΗΣ
Δήμου ΛΑΜΙΕΩΝ Νομού ΦΘΙΩΤΙΔΑΣ
κλίμακα 1: 500

ΔΗΛΩΣΗ Ν. 651/77

Ο υπογεγραμμένος Μηχανικός δηλώνω ότι το υπο στοιχεία (123...291) αγροτεμάχιο, με εμβαδόν Ε=8100.29 μ², βρίσκεται εκτός σχεδίου, ή οικισμού, δεν προέρχεται από καταγραφή μεγαλύτερης έκτασης, δεν υποκειται στις διατάξεις του Ν.1337/83 όσον αφορά υποχρεώσεις σε γη και χρήμα, είναι δε αρτίο και οικοδομήσιμο κατά κανόνα.
ο δηλών

ΣΤΑΥΡΟΣ Χ. ΜΠΛΟΥΚΑΣ
ΠΟΛΙΤΙΚΟΣ ΜΗΧΑΝΙΚΟΣ Ε.Μ.Π.
ΠΕΛΑΓΟΣ Τ.Ε.Χ. Α.Μ. 70215
ΔΙΑΒΗΟΥ Ε. ΛΑΜΙΑ 35100
ΤΗΛ. 333832 - 33087
ΦΩΝ 04710002 ΔΟΥ ΛΑΜΙΑΣ

ΥΠΟΜΝΗΜΑ

Εμβαδόν αγροτεμαχίου με στοιχεία (1, 2, 3, 4...26, 27, 28, 29, 1) =
= 8100.29 μ².

Σημείωση:

Τα όρια του αγροτεμαχίου
εδείχτηκαν επί τοπου από
τον Αρχηγό Γιαννεκό.

Λαμία Μαΐος 2009
ο μηχανικός

ΣΤΑΥΡΟΣ Χ. ΜΠΛΟΥΚΑΣ
ΠΟΛΙΤΙΚΟΣ ΜΗΧΑΝΙΚΟΣ Ε.Μ.Π.
ΠΕΛΑΓΟΣ Τ.Ε.Χ. Α.Μ. 70215
ΔΙΑΒΗΟΥ Ε. ΛΑΜΙΑ 35100
ΤΗΛ. 333832 - 33087
ΦΩΝ 04710002 ΔΟΥ ΛΑΜΙΑΣ