

Ένταξη γηπέδου στο κρατικό τριγωνομετρικό δίκτυο (ΕΓΣΑ 87)

ΣΗΜΕΙΑ	X	Y
A	007-60-309,00	041-80-675,00
B	007-60-305,46	041-80-680,44
Γ	007-60-304,86	041-80-697,54
Δ	007-60-300,98	041-80-703,20
E	007-60-304,95	041-80-743,08
Z	007-60-310,58	041-80-759,13
H	007-60-333,91	041-80-745,51
Θ	007-60-337,33	041-80-742,99
I	007-60-342,05	041-80-738,66
K	007-60-346,46	041-80-736,31
Λ	007-60-349,88	041-80-733,79
M	007-60-433,34	041-80-662,08
N	007-60-408,30	041-80-631,93
Ξ	007-60-323,52	041-80-666,74
O	007-60-318,07	041-80-669,00

ΕΠΙΣΤΗΜΟΝΙΚΟ ΚΑΤΑΣΤΗΡΗΤΗΡΙΟ
ΕΠΙΣΤΗΜΟΝΙΚΟ ΚΑΤΑΣΤΗΡΗΤΗΡΙΟ
ΕΠΙΣΤΗΜΟΝΙΚΟ ΚΑΤΑΣΤΗΡΗΤΗΡΙΟ
ΕΠΙΣΤΗΜΟΝΙΚΟ ΚΑΤΑΣΤΗΡΗΤΗΡΙΟ

ΔΟΜΗΣΗ:

100Δ/95 ΠΕΡΙΟΧΗ ΖΟΕ Η4
ΚΑΤΑΤΜΗΣΗΣ ΚΑΙ ΑΡΤΙΟΤΗΤΑΣ 4 ΣΤΡΕΜΜΑΤΑ
538Δ/78 και ΦΕΚ270Δ/85.

ΔΟΜΕΤΡΗΣΗ ΑΓΡΟΤΕΜΑΧΙΟΥ


ΙΒΑΔΟΝ ΤΟΥ ΑΓΡΟΤΕΜΑΧΙΟΥ ΤΟ ΟΠΟΙΟ ΕΜΦΑΙΝΕΤΑΙ
ΠΑΡΟΝ ΤΟΠΟΓΡΑΦΙΚΟ ΔΙΑΓΡΑΜΜΑ
ΣΤΙΖΕΤΑΙ ΜΕ ΗΛΕΚΤΡΟΝΙΚΟ ΤΡΟΠΟ ΚΑΙ ΕΙΝΑΙ :
3Γ...ΝΞΑ) = 8.165,00 τ.μ

ΨΤΑΣΗ ΑΠΟ ΤΗΝ ΘΑΛΑΣΣΑ ΕΙΝΑΙ ΜΕΓΑΛΤΕΡΗ ΑΠΟ 800μ.

Η ΜΗΧΑΝΙΚΟΣ (Ν.651/77)


ΨΤΑΣΗΣ ΔΙΠΛΩΜΑΤΟΤΧΟΣ ΜΗΧΑΝΙΚΟΣ ΔΗΜΗΤΡΙΟΣ ΧΑΤΖΗΑΝΤΩΝΙΟΥ
ΝΩ ΟΤΙ ΤΟ ΑΓΡΟΤΕΜΑΧΙΟ ΤΟ ΟΠΟΙΟ ΕΜΦΑΙΝΕΤΑΙ ΣΤΟ ΠΑΡΟΝ
ΓΡΑΦΙΚΟ ΔΙΑΓΡΑΜΜΑ, ΙΔΙΟΚΤΗΣΙΑΣ ΠΕΤΡΟΥ ΚΟΤΡΩΝΗΣ
ΕΤΑΙ ΣΤΗΝ ΠΕΡΙΟΧΗ ΜΠΑΛΑΜΠΑΝΗ - ΖΕΡΒΟΥ ΒΑΘΕΟΣ
ΒΑΘΕΟΣ ΤΟΥ ΔΗΜΟΥ ΒΑΘΕΟΣ ΚΑΙ ΕΙΝΑΙ ΑΡΤΙΟ ΚΑΙ
ΔΟΜΗΣΙΜΟ ΚΑΤΟΠΙΝ ΕΓΚΡΙΣΗΣ ΤΗΣ ΔΑΣΙΚΗΣ ΤΠΗΡΕΣΙΑΣ

Ιδιοκτησία
αγνώστου

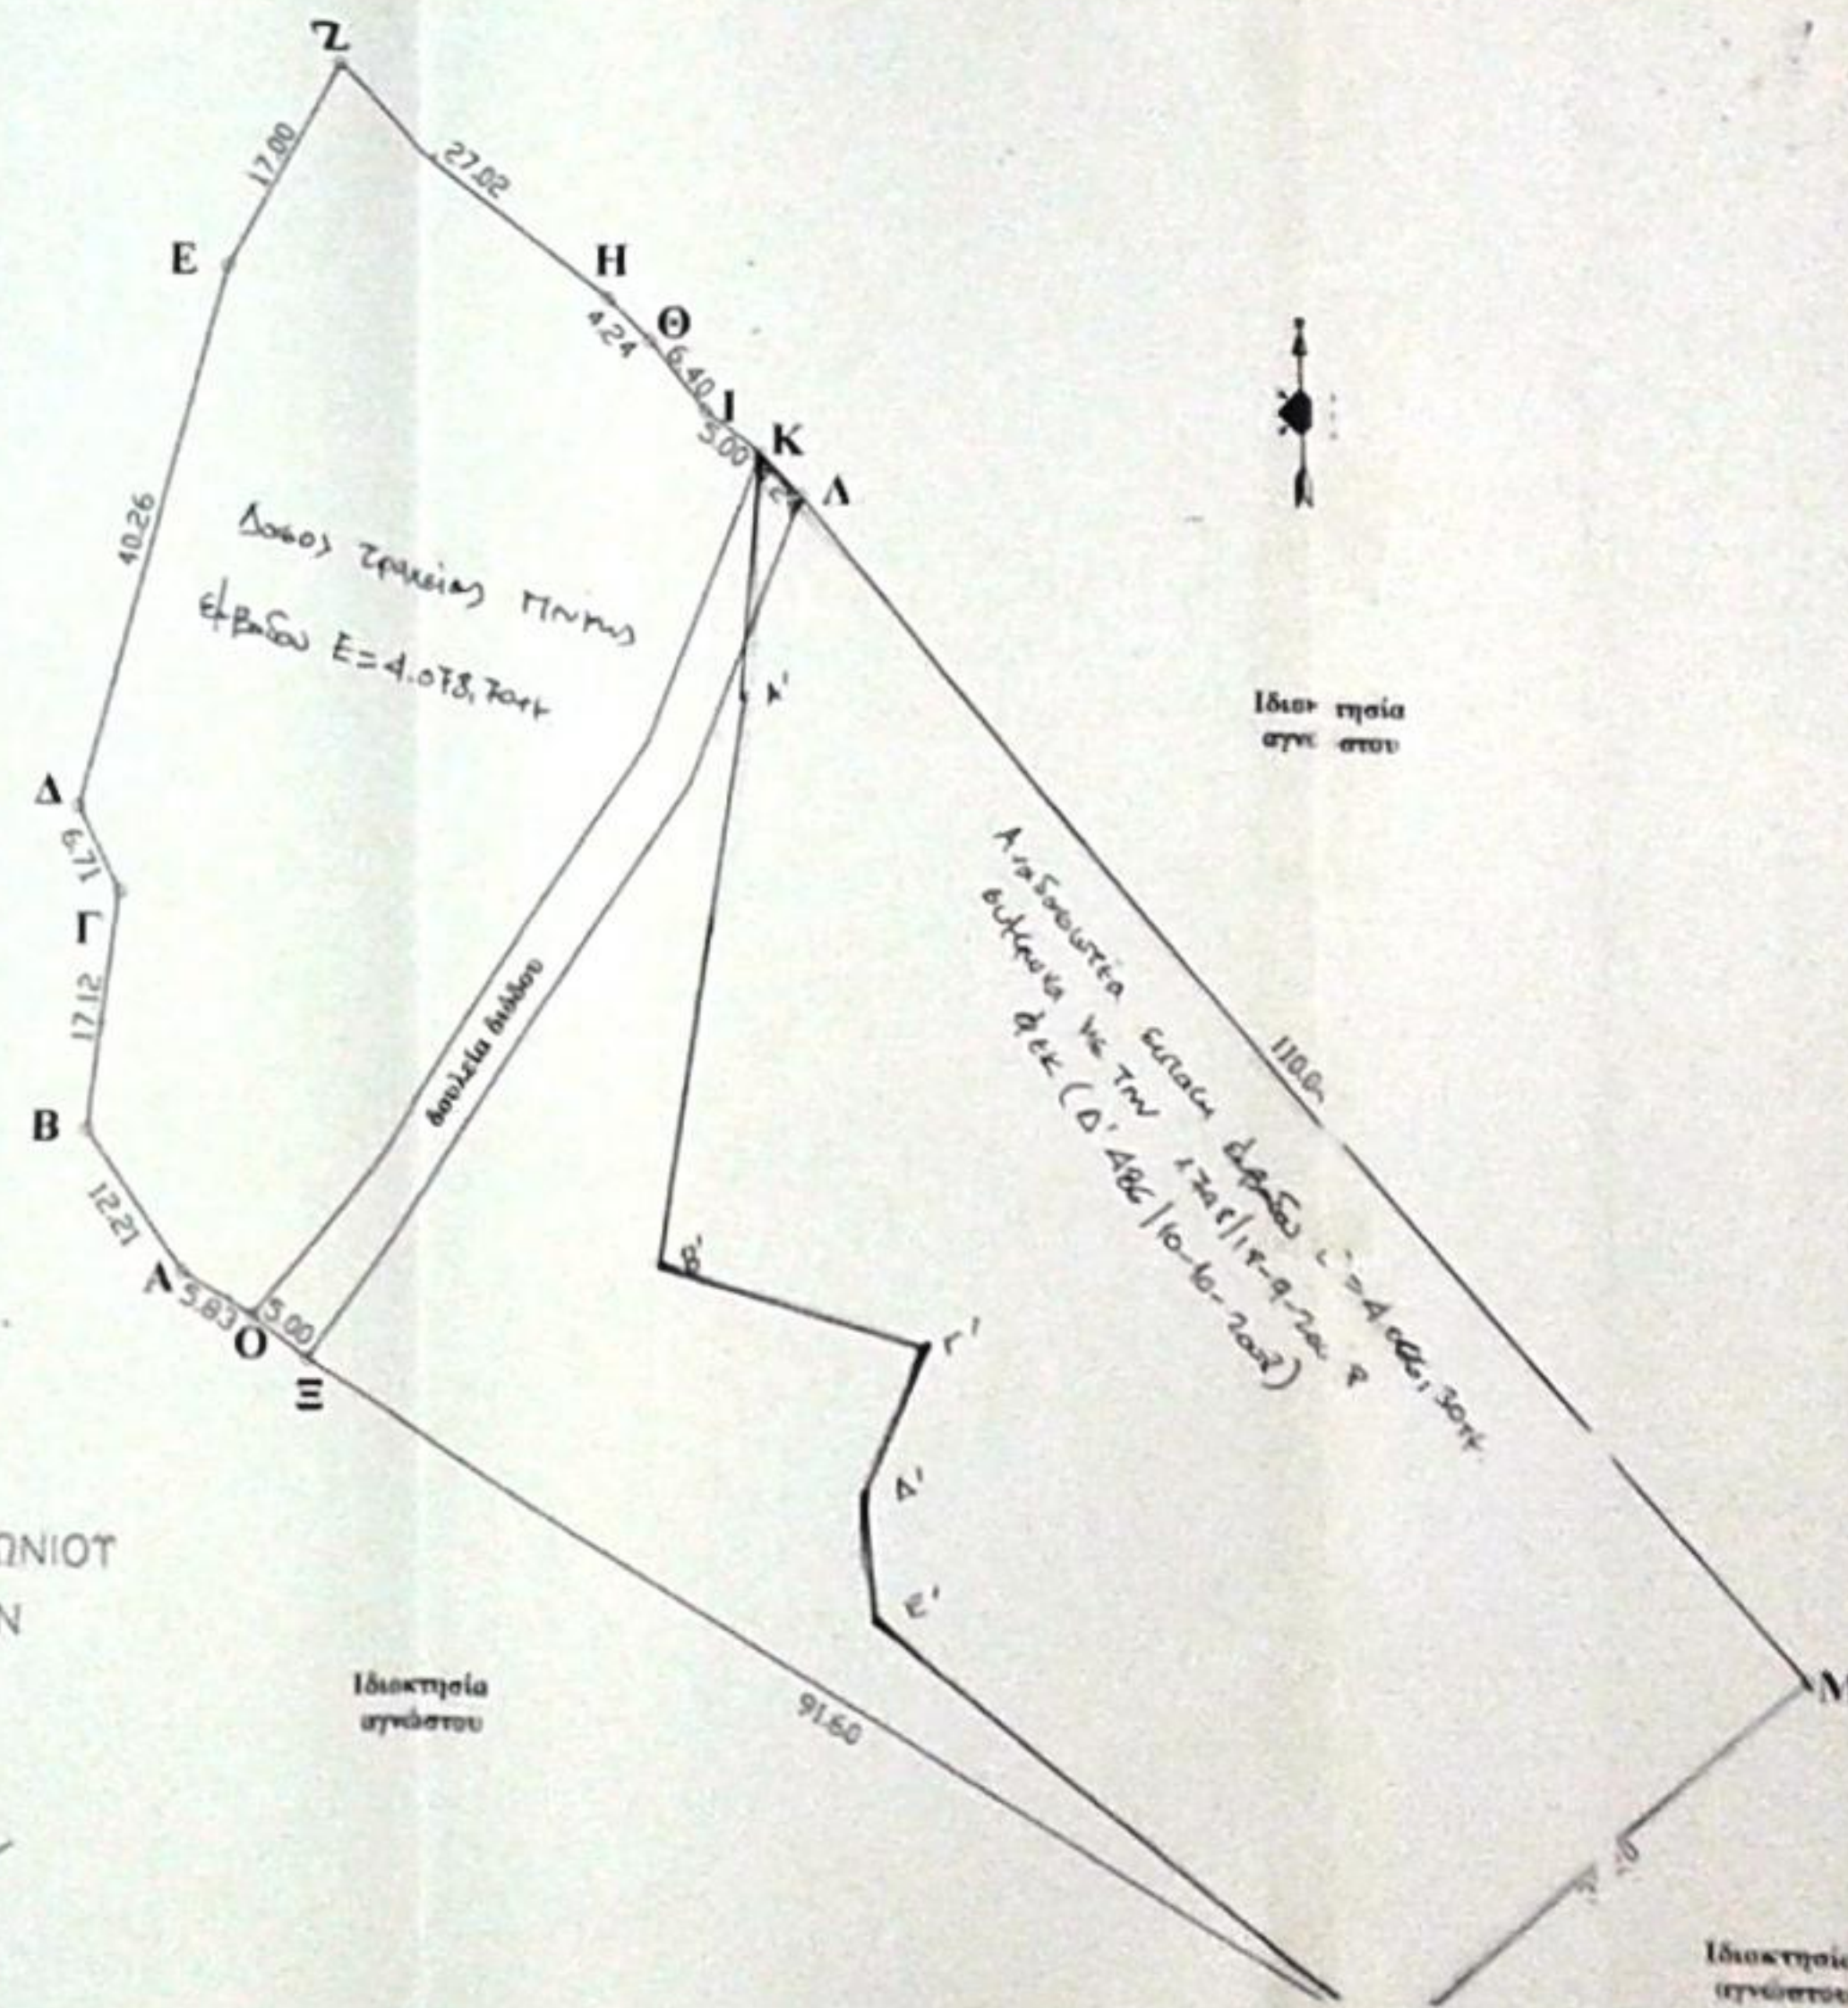

Ιδιοκτησία
αγνώστου

Ιδιοκτησία
αγνώστου

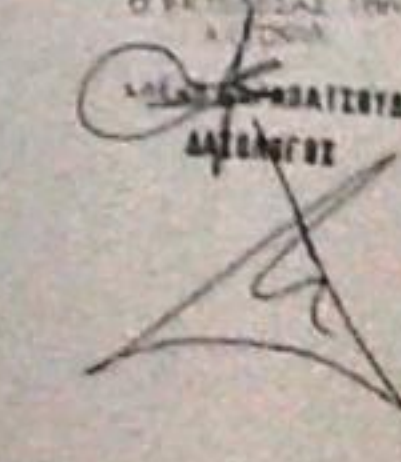Εργοδότης	ΠΕΤΡΟΣ ΚΟΤΡΩΝΗΣ	
Έργο	ΑΠΟΤΥΠΩΣΗ ΙΔΙΟΚΤΗΣΙΑΣ	
Θέση	'Μπαλαμπάνη' - Ζερβού Βαθέος δ/δ Βαθέος Δήμου Βαθέος	
Μελέτη	ΔΗΜΗΤΡΙΟΣ ΧΑΤΖΗΑΝΤΩΝΙΟΥ	
Θέμα	Αριθμός Σχεδίου	
ΤΟΠΟΓΡΑΦΙΚΟ ΔΙΑΓΡΑΜΜΑ		T ₁
Κλίμακα	1:500	
Χρόνος	ΔΕΚΕΜΒΡΙΟΣ 2008	
Υπογραφή - Σφραγίδα		
 ΔΗΜΗΤΡΙΟΣ ΧΑΤΖΗΑΝΤΩΝΙΟΥ		 ΕΠΙΧΕΙΡΗΣΙΑΚΟ ΠΡΟΓΡΑΜΜΑ ΑΓΡΟΤΙΚΗ ΑΝΑΠΤΥΞΗ ΠΡΟΓΡΑΜΜΑ ΔΕΥΤΕΡΗΣ ΠΡΟΤΙΟΝΕΥΣΗΣ ΠΡΟΤΕΙΝΟΜΕΝΗ ΤΗΣ ΔΗΜΟΣΙΑΣ ΔΙΑΔΙΚΑΣΙΑΣ