


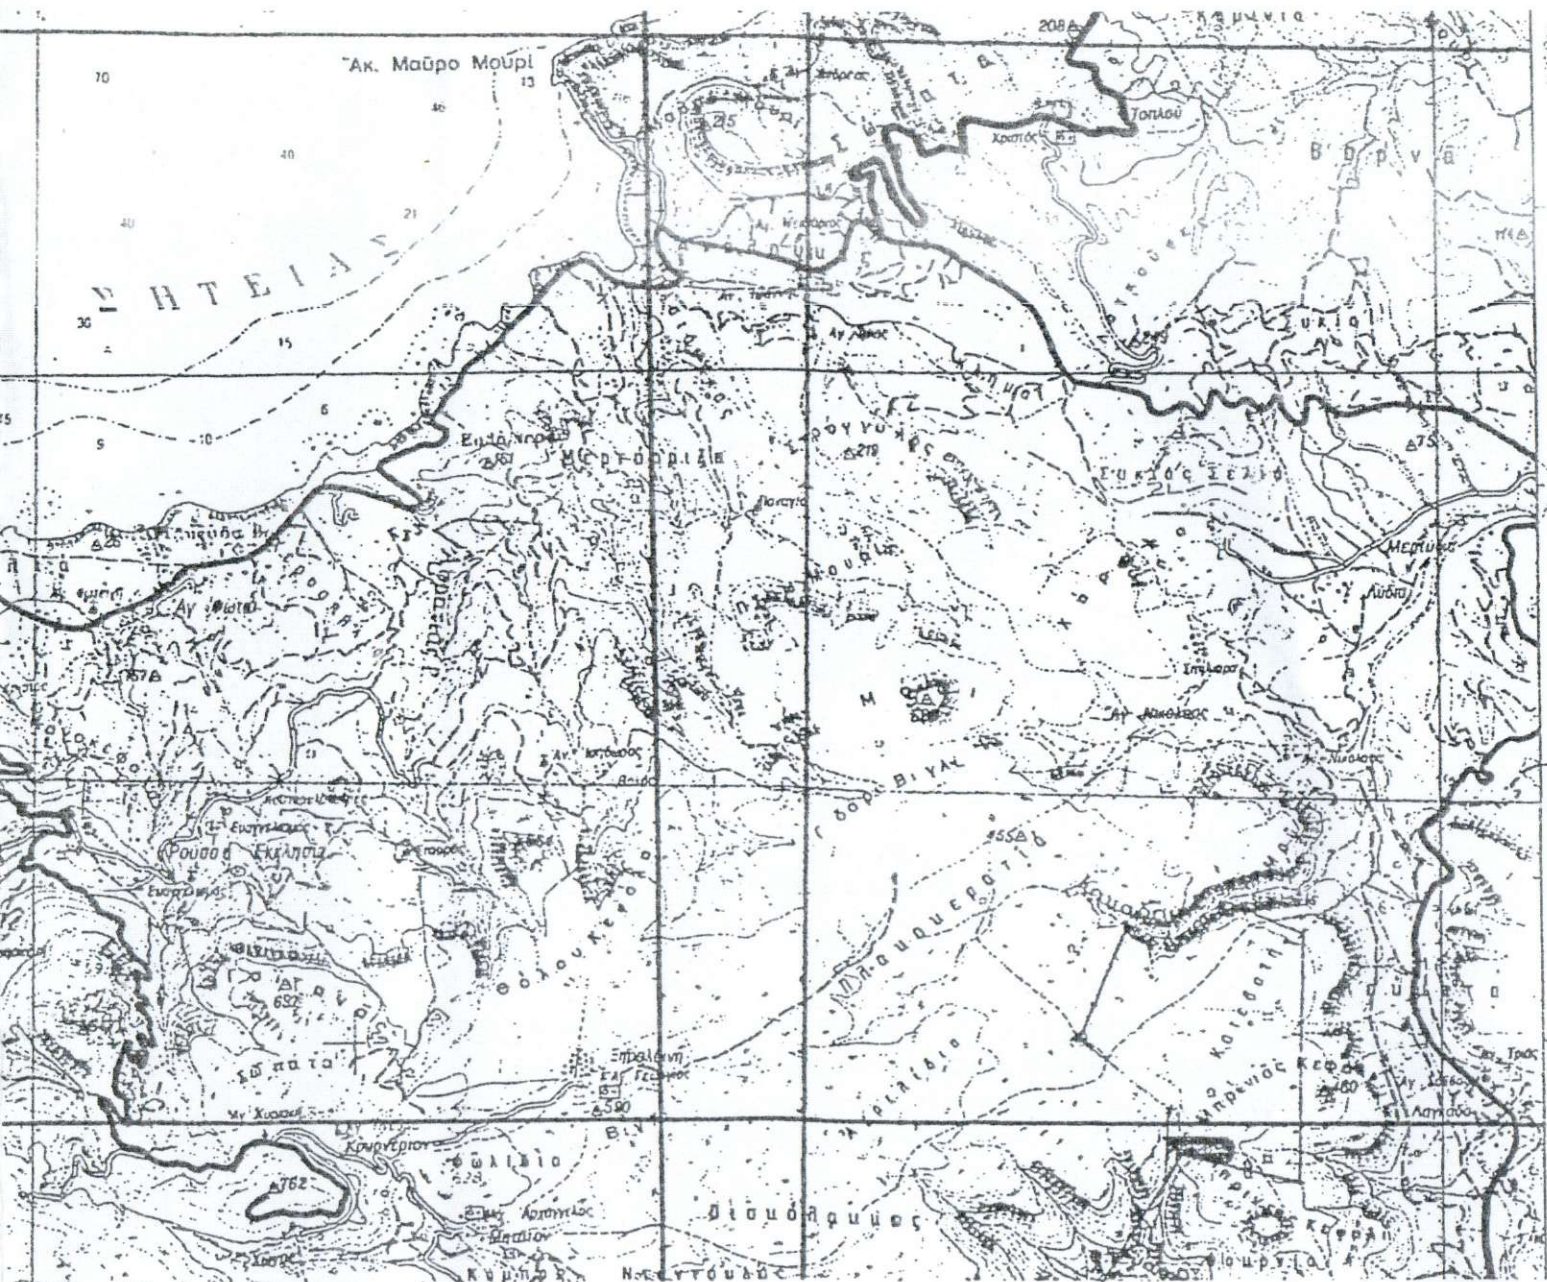

Θέση Συγκομιδών


**ΑΠΟΣΠΑΣΜΑ ΧΑΡΤΗ ΚΛΙΜΑΚΑΣ 1:5000 ΠΟΥ ΔΕΙΧΝΕΙ
ΤΗΝ ΘΕΣΗ ΤΟΥ ΟΙΚΟΠΕΔΟΥ**

**ΤΕΧΝΙΚΟ ΓΡΑΦΕΙΟ
ΛΕΥΤΕΡΗ ΒΑΣΙΛΕΙΑΔΗ – ΚΩΣΤΑ ΜΑΝΙΑΔΑΚΗ
ΘΕΡΙΣΣΟΥ 49 ΣΗΤΕΙΑ ΤΗΛ. 2843023254 6973984615**

ΠΕΡΙΟΧΗ: ΦΟΥΡΝΙΑ ΠΑΛΑΙΚΑΣΤΡΟΥ ΤΟΥ ΔΗΜΟΥ ΙΤΑΝΟΥ

ΙΔΙΟΚΤΗΣΙΑ: ΑΡΕΤΑΚΗΣ ΕΜΜ.

ΤΟΠΟΓΡΑΦΙΚΟ

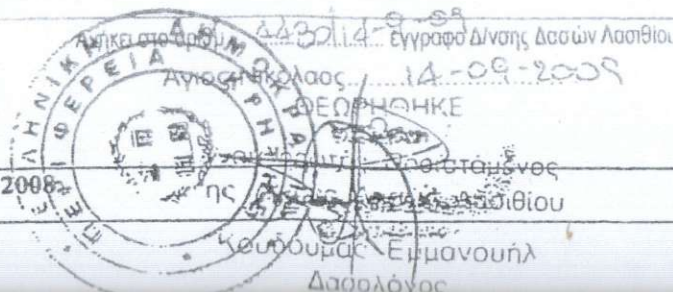

ΚΛΙΜΑΚΑ


1:2000

ΗΜΕΡΟΜΗΝΙΑ: ΣΕΠΤΕΜΒΡΙΟΣ 2008

ΟΝ. ΑΡΧ.: C : ΦΟΥΡΝΙΑ

28

ΚΑΛΟΜΟΙΡΑΚΗΣ ΕΩΛ.

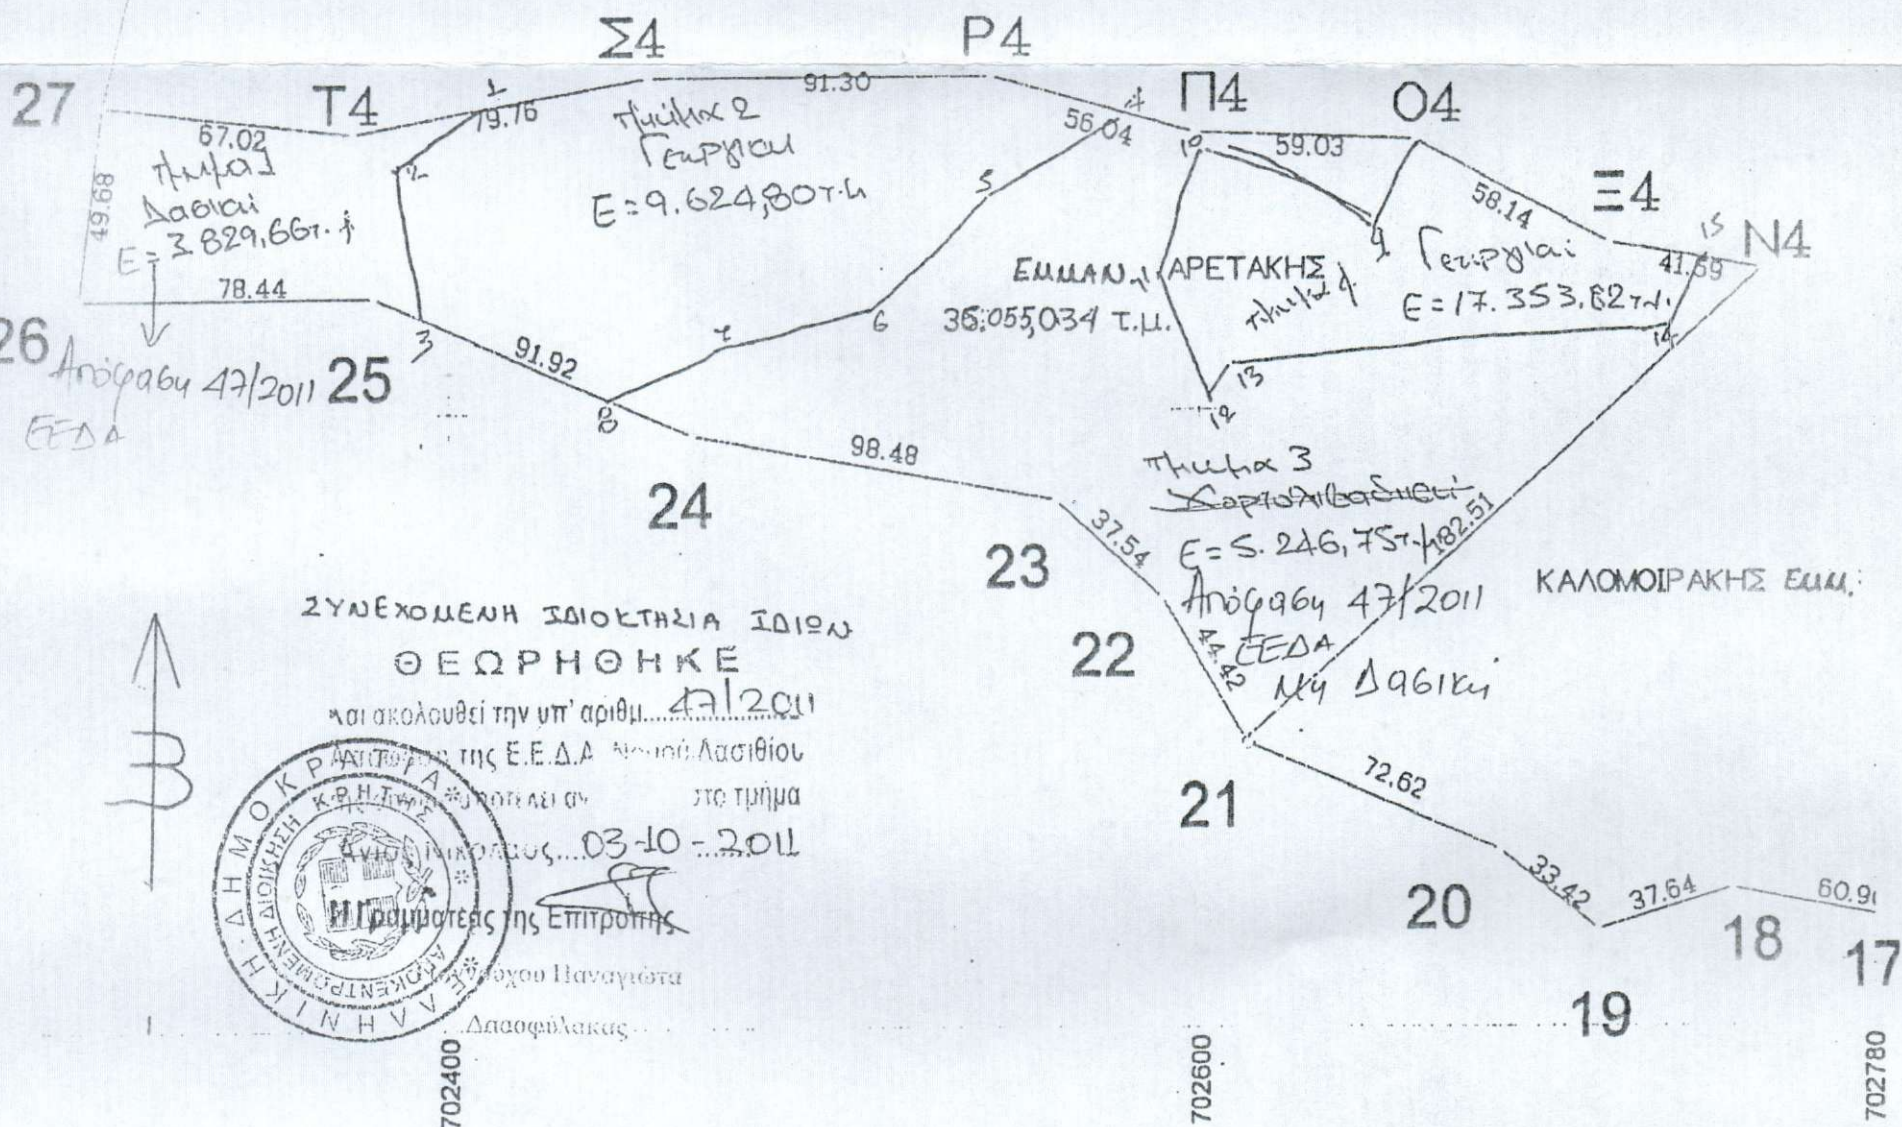

ANAYTIKH EMBΛOΜETHPIH
(ME STOIXEIA N4-34-04-Π4-P4-I4-T4-27-26-25-24-23-22-21-)

$\Delta X = X(v+1)-X(v-1)$ $\Delta Y = Y(v+1)-Y(v-1)$ $2E=X^v\Delta Y=Y^v\Delta X$							ΠΑΡΑΤΗΡΗΣΕΙΣ
ΚΑΡΥΩΗ	X	Y	ΔX	ΔY	$X^v\Delta Y$	$Y^v\Delta X$	
N4	702750.000	3892635.000	96.000	128.000	89952000.000	373692960.000	
Σ4	702709.000	3892642.000	-93.000	33.000	23189397.000	-362015706.000	
O4	702657.000	3892668.000	-111.000	28.000	19674399.000	-432086148.000	
T4	702598.000	3892670.000	-113.000	17.000	11944166.000	-439871710.000	
P4	702544.000	3892685.000	-145.300	14.966	10514273.504	-565607130.500	
Σ4	702452.700	3892684.966	-169.825	-14.006	-9838552.516	-661075224.351	
T4	702374.175	3892670.994	-145.148	-6.647	-4658681.141	-565013409.437	
Σ7	702307.552	3892678.319	-72.619	-41.994	-29492703.339	-2826682406.848	
Σ6	702301.556	3892628.000	72.448	-49.319	-34636810.440	282013185.792	
Σ5	702390.000	3892628.000	163.444	-35.000	-24683300.000	636226854.276	
Σ4	702465.000	3892594.000	182.000	-52.000	-36528180.000	708452108.000	
Σ3	702562.000	3892577.000	125.000	-42.000	-29507604.000	486572125.000	
Σ2	702590.000	3892552.000	51.000	-63.000	-44263170.000	198520152.000	
Σ1	702613.000	3892514.000	160.000	83.000	58316879.000	622802240.000	
72110.068							

ΕΜΒΛΑΔΟΝ ΙΑΙΟΚΤΗΣΙΑΣ

$$(N_4, \Xi_4, O_4, \dots, \Sigma_4, T_4, 2.7, 2.625, 2.4, 2.3, 2.2, 2.1, N_4) = 35911.00 \text{ t.p.}$$

ΠΑΡΑΤΗΡΗΣΕΙΣ

Οι μετρήσεις έγιναν με ηλεκτρονικό ταχύμετρο NIKON NPL 350 PULSE LASER STATION και οι υπολογισμοί με την μέθοδο των συντεταγμένων X, Y και με H, Y .

Εάν αφετηρία των μετρήσεων λήφθηκε το τριγωνομετρικό της ΓΥΣ ΠΕΡΙΛΙΑΣ
Κέντρο Φ.Χ. 1:100000 ΣΗΤΕΙΑ - ΙΕΡΑΠΕΤΡΑ $\varphi=35^{\circ} 15'$ $\lambda=02^{\circ} 15'$ (EGSA 87)

ΔΗΛΩΣΗ

Τα όρια της ιδιότητας μας με τα στοιχεία (N4,E4,O4,...,Σ4,T4,27,2625,24,23,22,21,N4) υποδείχθηκαν από εμάς και υποστηρίχθηκαν σωστά.

10
1010KTHTEZ

ΔΗΛΩΣΗ Ν. 651/77

Τα όρια της ιδιοκτησίας με τα στοιχεία (N₄,E₄,O₄,...Σ₄,T₄,27,2625,24,23,22,21,N₄) υποδείχθηκαν από τους ιδιοκτήτες και υλοποιήθηκαν σωστά. Η πιο πάντα ιδιοκτησία ευρίσκεται εκτός των ορίων του οικισμού ΠΑΛΑΙΚΑΣΤΡΟΥ δημοτικού διαμερίσματος ΠΑΛΑΙΚΑΣΤΡΟΥ του Δήμου ΙΤΑΝΟΥ και είναι άρτια και οικοδομήσιμη κατά κανόνα, σύμφωνα με τους όρους του ΤΟΚ.

OI METHPHZEI EITNAN AITIO TON

0 ΔΗΛΩΣΗ

EΛΕΥΘΕΡΙΟΣ Γ. ΠΩΣΙΝΕΙΑΝΗΣ

ΤΟΠΟΓΡΑΦΟΣ Α.Τ.ΘΕΛΕΘΕΡΙΟΣ Γ. ΒΑΣΙΛΕΙΑΔΗΣ

05F12201 49 2H1E1A

ΙΟΙΙΟΙΡΑΦΟΣ Α.Τ.Ο.

IHA. 2843023254 6973 984615
 EPISZOY 49 - ZHTEIA
 APM 041733377 Δ.Ο.Υ. ΖΗΤΗΜΑ 28430 23254 - ΚΙΝ. 6973 984615

ΑΦΜ 041733377 - ΔΟΥ ΣΗΤΕΙΑΣ

ΚΩΣΤΗΣ ΜΑΝΙΑΔΑΚΗΣ

ΔΙΠΛΩΜΑΤΟΥΧΟΣ ΠΟΛΙΤΙΚΟΣ ΜΗΧΑΝΙΚΟΣ

MEVDZ I.E.E. AK.92NY J4/A9CP 52

A. Q. M. 044581452 A. Q. YOUNG
BEPZYDY 49 ZHTEIA TAR. MHTBEEFE
BEPZYDY 49

THA 28430 23254 - 6