



ΕΜΒΑΔΟΜΕΤΡΗΣΗ
 $E(1,2,3,4,5,6,7,8,9,10,11,12,13,14,15,16,1) = 16467.82 \text{ m}^2$

ΜΕΘΟΔΟΛΟΓΙΑ ΕΞΑΡΤΗΣΗΣ ΤΟΠΟΓΡΑΦΙΚΟΥ ΔΙΑΓΡΑΜΜΑΤΟΣ
 (άρθρο 83, παράγραφος 4, Ν.4495/17)

Το διάγραμμα εντάχθηκε στο Κρατικό Σύστημα Αναφοράς Συντεταγμένων (Ε.Γ.Σ.Α.'87). Η ένταξη στο Ε.Γ.Σ.Α.'87 πραγματοποιήθηκε με χρήση δέκτη GNSS και δικτύου μόνιμων σταθμών αναφοράς της CIVIL SHOP Ε.Π.Ε. Το σημείο εξάρτησης βρίσκεται στην θέση με συντεταγμένες:
 $X = 273326.999, Y = 4172101.415, H = 39.747$

ΟΡΟΙ ΔΟΜΗΣΗΣ
 Π.Δ. 24-05-85 (ΦΕΚ 270Δ)
 Ν. 3212 / ΦΕΚ 308/Α/31-12-2003

ΠΑΡΑΤΗΡΗΣΕΙΣ




Η αποτύπωση έγινε με την μέθοδο των πολικών συντεταγμένων.
 Ο υπολογισμός του εμβαδού της ιδιοκτησίας έγινε με την χρήση του τύπου του GAUSS.
 Το τοπογραφικό διάγραμμα έγινε σε σύστημα Ε.Γ.Σ.Α. 87.

ΔΗΛΩΣΗ ΜΗΧΑΝΙΚΟΥ

Ο κάτωθι Μηχανικός, δηλώνω υπεύθυνα, ότι η ιδιοκτησία υπό τα στοιχεία (1,2,3,4,5,6,7,8,9,10,11, 12,13,14,15,16,1) εμβαδού 16467.82 m², που βρίσκεται εντός της Αγρ. Περ. της Τ.Κ. Αυγής, της Δημ. Ενот. Πηνειάς, του Δήμου Ήλιδας, της Περι. Ενот. Ηλείας, της Περιφέρειας Δυτικής Ελλάδος :

α) είναι εκτός εγκεκριμένου σχεδίου πόλεως και εκτός ορίων οικισμού
 β) είναι εκτός αναδασμού, εκτός ΖΟΕ, εκτός ΒΙΠΕ, εκτός ΒΙΟΠΑ
 γ) απέχει από την θάλασσα απόσταση άνω των 800 μ.
 δ) εντός αυτής δε διέρχονται εναέριες γραμμές μεταφοράς υψηλής τάσης της ΔΕΗ.
 ε) αποτελεί τμήμα ευρύτερης ιδιοκτησίας του ΓΟΕΒ.

Ο ΜΗΧΑΝΙΚΟΣ
ΜΑΡΤΖΑΚΑΗΣ Ι. ΔΗΜΗΤΡΙΟΣ
 ΑΓΡΟΝΟΜΟΣ ΤΟΠΟΓΡΑΦΟΣ ΜΗΧΑΝΙΚΟΣ
 ΕΘΝΙΚΟΥ ΜΕΤΕΩΡΟΛΟΓΙΟ-ΠΟΛΥΤΕΧΝΕΙΟΥ
 ΜΕΛΟΣ ΤΕΧΝΟΛΟΓΙΚΟΥ ΨΗΦΙΔΙΟΥ: 165299
 ΚΑΝΙΣΤΑΔΕΡΗ 3 & Σ.Π.Κ. - ΠΥΡΡΟΣ - ΤΗΛ. 993 7011999
 Α.Φ.Μ. 106657480 - Α.Ο.Υ. ΠΥΡΡΟΥ

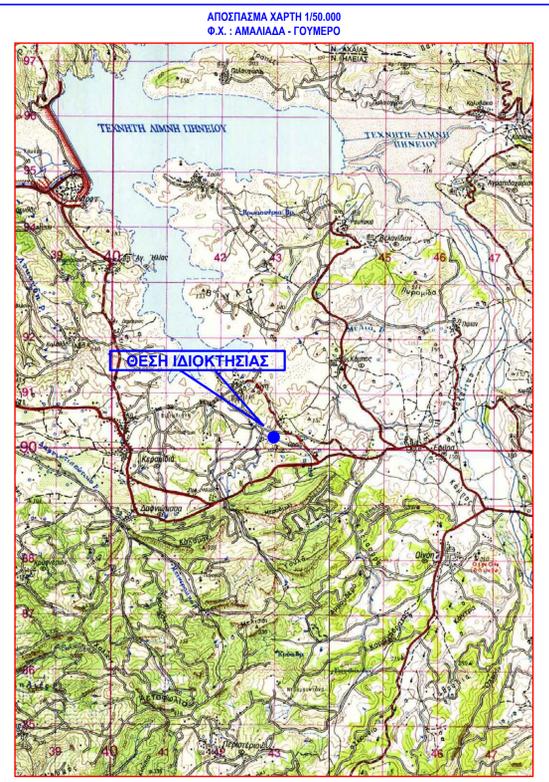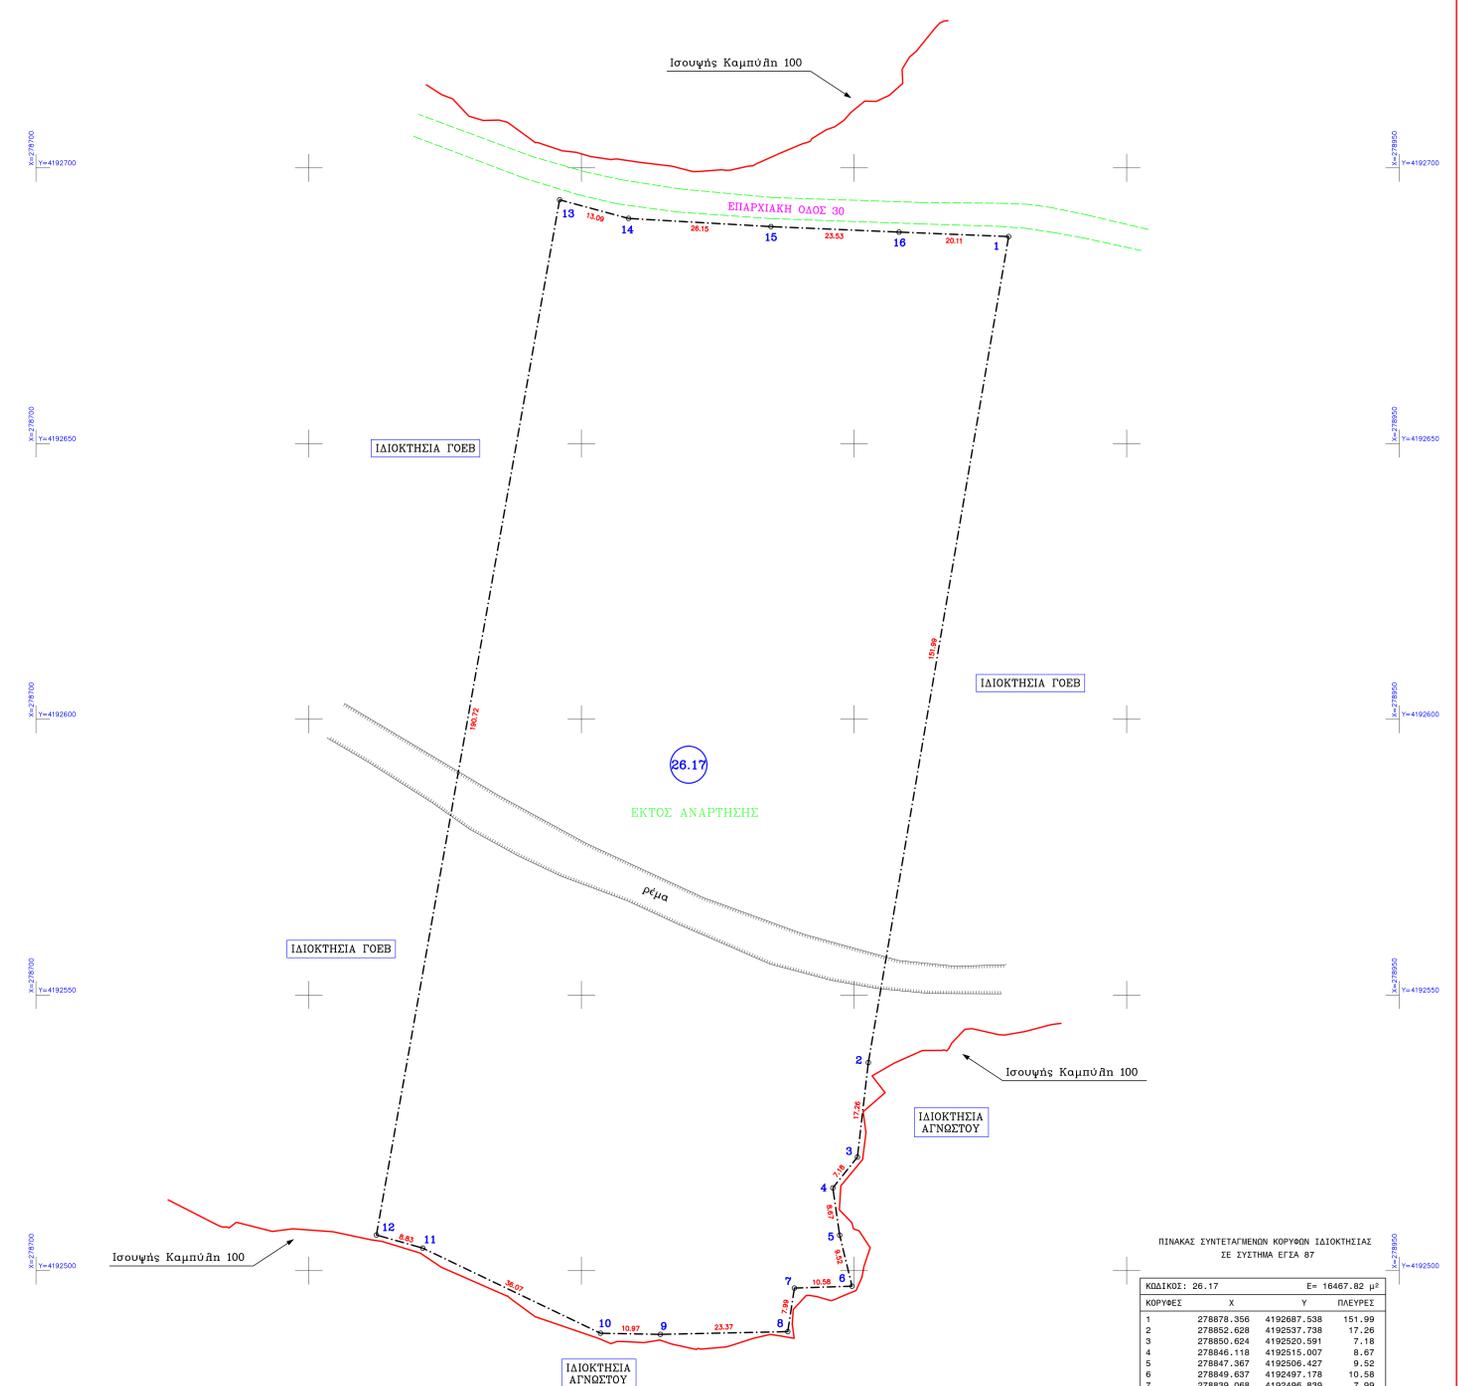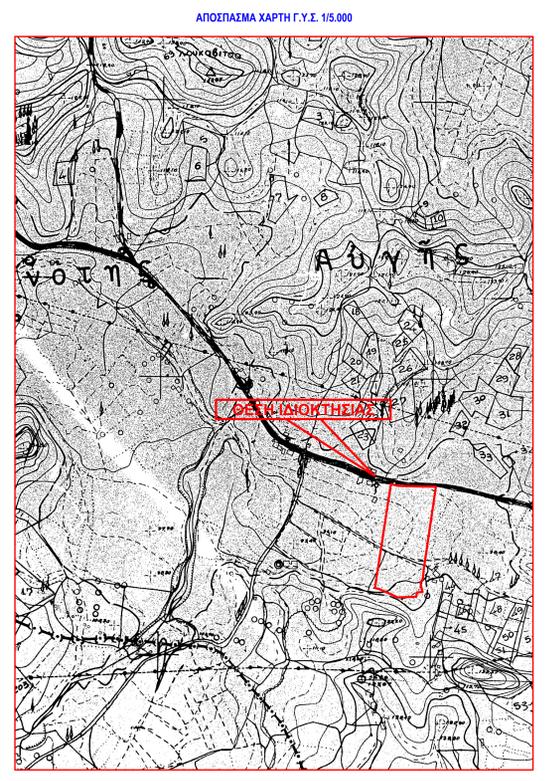

ΠΙΝΑΚΑΣ ΣΥΝΤΕΤΑΓΜΕΝΩΝ ΚΟΡΥΦΩΝ ΙΔΙΟΚΤΗΣΙΑΣ ΣΕ ΣΥΣΤΗΜΑ ΕΓΣΑ 87

ΚΩΔΙΚΟΣ	X	Y	ΠΛΕΥΡΕΣ
1	278878.356	4192687.538	151.99
2	278852.628	4192537.738	17.26
3	278850.624	4192520.591	7.18
4	278846.118	4192515.007	8.67
5	278847.367	4192506.427	9.52
6	278849.637	4192497.178	10.58
7	278839.068	4192496.839	7.99
8	278837.849	4192488.941	23.37
9	278814.482	4192488.443	10.97
10	278803.910	4192488.644	36.07
11	278770.911	4192504.084	8.83
12	278762.411	4192506.467	190.72
13	278736.004	4192594.204	13.09
14	278608.652	4192690.829	26.15
15	278834.756	4192689.344	23.53
16	278858.262	4192688.350	20.11

ΔΗΛΩΣΗ ΟΡΙΩΝ ΙΔΙΟΚΤΗΤΗ
 Δηλώνω υπεύθυνα ότι τα όρια που υπειδείξα για την εκπόνηση του τοπογραφικού διαγράμματος είναι ακριβή και ορθά.

ο ιδιοκτήτης

ΔΗΛΩΣΗ Ν. 4483/2017
 Ο κάτωθι Μηχανικός, δηλώνω υπεύθυνα, όπως προβλέπεται από το άρθρο 8 του Ν. 1599/1986, ότι η εμφανιζόμενη ιδιοκτησία υπό τα στοιχεία: (1,2,3,4,5,6,7,8,9,10,11,12,13,14,15,16,1) εμβαδού 16467.82 m² (η οποία απεικονίζεται στο παρόν τοπογραφικό διάγραμμα), βρίσκεται εκτός ανάρτησης των Δασικών Χαρτών.

Ο ΜΗΧΑΝΙΚΟΣ
ΜΑΡΤΖΑΚΑΗΣ Ι. ΔΗΜΗΤΡΙΟΣ
 ΑΓΡΟΝΟΜΟΣ ΤΟΠΟΓΡΑΦΟΣ ΜΗΧΑΝΙΚΟΣ
 ΕΘΝΙΚΟΥ ΜΕΤΕΩΡΟΛΟΓΙΟ-ΠΟΛΥΤΕΧΝΕΙΟΥ
 ΜΕΛΟΣ ΤΕΧΝΟΛΟΓΙΚΟΥ ΨΗΦΙΔΙΟΥ: 165299
 ΚΑΝΙΣΤΑΔΕΡΗ 3 & Σ.Π.Κ. - ΠΥΡΡΟΣ - ΤΗΛ. 993 7011999
 Α.Φ.Μ. 106657480 - Α.Ο.Υ. ΠΥΡΡΟΥ

- ΥΠΟΜΗΝΗΜΑ ΣΗΜΕΙΑΚΩΝ ΣΥΜΒΟΛΩΝ και ΓΡΑΜΜΩΝ**
- Γραμμή Ασφαλοδρόμου
 - Γραμμή Χωματοδρόμου
 - Αξονική γραμμή ορίων
 - Ισοψύς Καμπύλη 100
 - Ισοψύς Καμπύλη 93
 - Όριο Ο.Τ.Α
 - Όρια Δασικών Πολυγώνων
 - Χαρακτηρισμός Δασικών Πολυγώνων
 - Κορυφές Ιδιοκτησίας
 - Διαστασιολήψη
 - Κωδικός Εμβαδομετρικής

ΤΕΧΝΙΚΟ ΓΡΑΦΕΙΟ ΜΕΛΕΤΩΝ & ΕΦΑΡΜΟΓΩΝ
ΜΑΡΤΖΑΚΑΗΣ ΔΗΜΗΤΡΙΟΣ
 Αγρονόμος - Τοπογράφος Μηχανικός Ε.Μ.Π.

ΤΕΧΝΙΚΟ ΓΡΑΦΕΙΟ ΜΕΛΕΤΩΝ & ΕΦΑΡΜΟΓΩΝ
ΜΑΡΤΖΑΚΑΗΣ ΙΩΑΝ. ΔΗΜΗΤΡΙΟΣ
 Αγρονόμος - Τοπογράφος Μηχανικός Ε.Μ.Π.
 Κανδ.λέων 3 & Σ.Π.Κ. - Πύρρος ο Τηλ. 2621 0 23346
 Κιν. 6937 011 999

Εργοδότης
ΔΩΡΙΔΑ ΑΝΑΝΕΩΣΙΜΕΣ Κ.Α.Ε. (Π.Ε.)

Θέση
 Αγρ. Περ. Τ.Κ. Αυγής
 Δημ. Ενот. Πηνειάς - Δήμου Ήλιδας - Περι. Ενот. Ηλείας

Μελετητής
ΜΑΡΤΖΑΚΑΗΣ ΙΩΑΝ. ΔΗΜΗΤΡΙΟΣ

Κλίμακα
 1 : 500

Χρόνος Μελέτης
 ΙΟΥΛΙΟΣ 2021

Θέμα
ΤΟΠΟΓΡΑΦΙΚΟ ΔΙΑΓΡΑΜΜΑ

Αριθ. Σχ.ο.
26.17

Υπογραφή

Εμπιστοσύνη

ΜΑΡΤΖΑΚΑΗΣ Ι. ΔΗΜΗΤΡΙΟΣ
 ΑΓΡΟΝΟΜΟΣ ΤΟΠΟΓΡΑΦΟΣ ΜΗΧΑΝΙΚΟΣ
 ΕΘΝΙΚΟΥ ΜΕΤΕΩΡΟΛΟΓΙΟ-ΠΟΛΥΤΕΧΝΕΙΟΥ
 ΜΕΛΟΣ ΤΕΧΝΟΛΟΓΙΚΟΥ ΨΗΦΙΔΙΟΥ: 165299
 ΚΑΝΙΣΤΑΔΕΡΗ 3 & Σ.Π.Κ. - ΠΥΡΡΟΣ - ΤΗΛ. 993 7011999
 Α.Φ.Μ. 106657480 - Α.Ο.Υ. ΠΥΡΡΟΥ