

Ν. 4/59/ 2020 άρθρο 33 παρ 1 & 3

Ελάχιστο εμβαδό: 4000.0 τ.μ. κατα παρέκκλιση όσο εμβαδόν έχει το γήπεδο

Ελάχιστο πρόσωπο: 25,0 μ. κατα παρέκκλιση : χωρίς πρόσωπο

με εξυπηρέτηση από αγροτικούς και δασικούς δρόμους

Ελάχιστό βάθος 50,0 μ. κατα παρέκκλιση όσο είναι το βάθος του γηπέδου

Κάλυψη: 10% κατα παρέκκλιση 30 %

Συντελεστής δόμησης: 0.18 κατα παρέκκλιση 0,8


Μέγιστος όγκος : 3,3* max δομησης

Όροφοι : 2

Μέγιστο ύψος: 7,50 μ.

Απόσταση από τα όρια: 15 κατά παρέκκλιση 5.00 μ.

(και όχι μικρότερη από το μέγιστο ύψος κτιρίου)

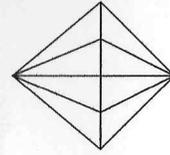

ΤΕΧΝΙΚΟ ΓΡΑΦΕΙΟ
ΓΡΗΓΟΡΙΟΣ ΚΟΛΙΟΥΣΗΣ - ΚΩΝΣΤΑΝΤΙΝΟΣ ΝΤΑΝΗΣ
ΠΟΛΙΤΙΚΟΣ ΜΗΧΑΝΙΚΟΣ Τ.Ε. - ΠΟΛΙΤΙΚΟΣ ΜΗΧΑΝΙΚΟΣ
Π. ΤΣΑΛΔΑΡΗ 11 - ΗΓΟΥΜΕΝΙΤΣΑ
ΤΗΛ.-ΦΑΞ 2665026177 ΚΙΝ. 6942472395 6946166330
email : koliousisggr@gmail.com - kostasntanis7@gmail.com

ΕΝΔΙΑΦΕΡΟΜΕΝΟΣ:

ΒΑΣΙΛΕΙΟΣ ΤΟΥΛΟΥΠΗΣ ΤΟΥ ΝΑΠΟΛΕΟΝΤΑ

ΕΡΓΟ:

ΑΝΕΓΕΡΣΗ ΙΣΟΓΕΙΑΣ ΜΕΤΑΛΛΙΚΗΣ
ΑΓΡΟΤΙΚΗΣ ΑΠΟΘΗΚΗΣ
ΠΡΑΞΗ ΧΑΡΑΚΤΗΡΙΣΜΟΥ ΑΓΡΟΤΕΜΑΧΙΟΥ

ΘΕΣΗ:

ΘΕΣΗ "ΑΓΙΟΣ ΓΕΩΡΓΙΟΣ" – Τ.Κ. ΦΡΟΣΥΝΗΣ
ΔΗΜΟΣ ΣΟΥΛΙΟΥ – Π.Ε. ΘΕΣΠΡΩΤΙΑΣ

ΜΕΛΕΤΗΤΕΣ:

ΓΡΗΓΟΡΙΟΣ ΚΟΛΙΟΥΣΗΣ – ΠΟΛΙΤΙΚΟΣ ΜΗΧΑΝΙΚΟΣ Τ.Ε.
ΓΕΩΡΓΙΟΣ ΚΟΛΙΟΥΣΗΣ – ΠΟΛΙΤΙΚΟΣ ΜΗΧΑΝΙΚΟΣ

Θ Ε Μ Α:

ΤΟΠΟΓΡΑΦΙΚΟ
ΔΙΑΓΡΑΜΜΑ

ΑΡ. ΣΧΕΔΙΟΥ


Τ1

ΚΛΙΜΑΚΑ: 1: 500

ΧΡΟΝΟΣ ΜΕΛΕΤΗΣ: ΔΕΚΕΜΒΡΙΟΣ 2024

ΥΠΟΓΡΑΦΗ

ΣΦΡΑΓΙΔΑ

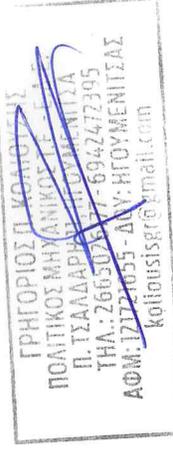

ΓΕΩΡΓΙΟΣ Π. ΚΟΛΙΟΥΣΗΣ
ΔΙΠΛ. ΠΟΛΙΤΙΚΟΣ ΜΗΧΑΝΙΚΟΣ Τ.Ε.
Αρ. Μητρώου Π.Ε. 33959
ΑΓ. ΑΠΟΣΤΟΛΩΝ 7-9, ΗΓΟΥΜΕΝΙΤΣΑ
Α.Φ.Μ. 108020696 - Δ.Υ. ΗΓΟΥΜΕΝΙΤΣΑΣ
Τηλ.: 26650 26015 - Κιν.: 6949942020
e-mail: koliousis@gmail.com

εγκρίσεις

ΤΟΠΟΓΡΑΦΙΑ
(1-2-3-4-5-6-7)
Εμβαδόν = 2
Κλ: 1:500

ΟΡΘΟΔΟΜΗ
Π.Δ. ΤΗΣ 24
Π.Δ. 227 (ΦΕ
Ν.4467 / 201
Ν.4599 / 201
Ν. 4759/ 202
Ελάχιστο εμπ
Ελάχιστο τιμ
με εξυπηρέτη
Ελάχιστο βά
Κάλυψη: 10
Συντελεστής
Μέγιστος δια
Όροφος
Μέγιστο ύψο
Απόσταση α

Αγροτική έκταση

Ρέμα

Αγροτικός δρόμος

Αγροτικός δρόμος

Εξένη
Ιδιοκτησία

ΕΜΒΑΔΟΜΕΤΡΗΣΗ ΓΗΠΕΔΟΥ
ΣΥΝΤΕΤΑΓΜΕΝΕΣ ΚΟΡΥΦΩΝ
ΑΠΡΟΤΕΜΑΧΙΟΥ ΚΑΤΑ ΕΠΙΣΤ. 87'

ΣΗΜΕΙΟ	X	Y	ΜΗΚΟΣ
1	206959.53	4372967.33	51.16
2	206953.44	4373018.13	35.23
3	206986.78	4373029.51	25.13
4	207008.47	4373016.81	33.60
5	207008.74	4372983.21	27.36
6	206982.01	4372977.39	24.63
1	206959.53	4372967.33	

$E = 1/2 \sum (X_i + X_{i+1})(Y_i - Y_{i+1})$

$E = 2488.70 \mu^2$




4373100

4373050

4373000


4372950

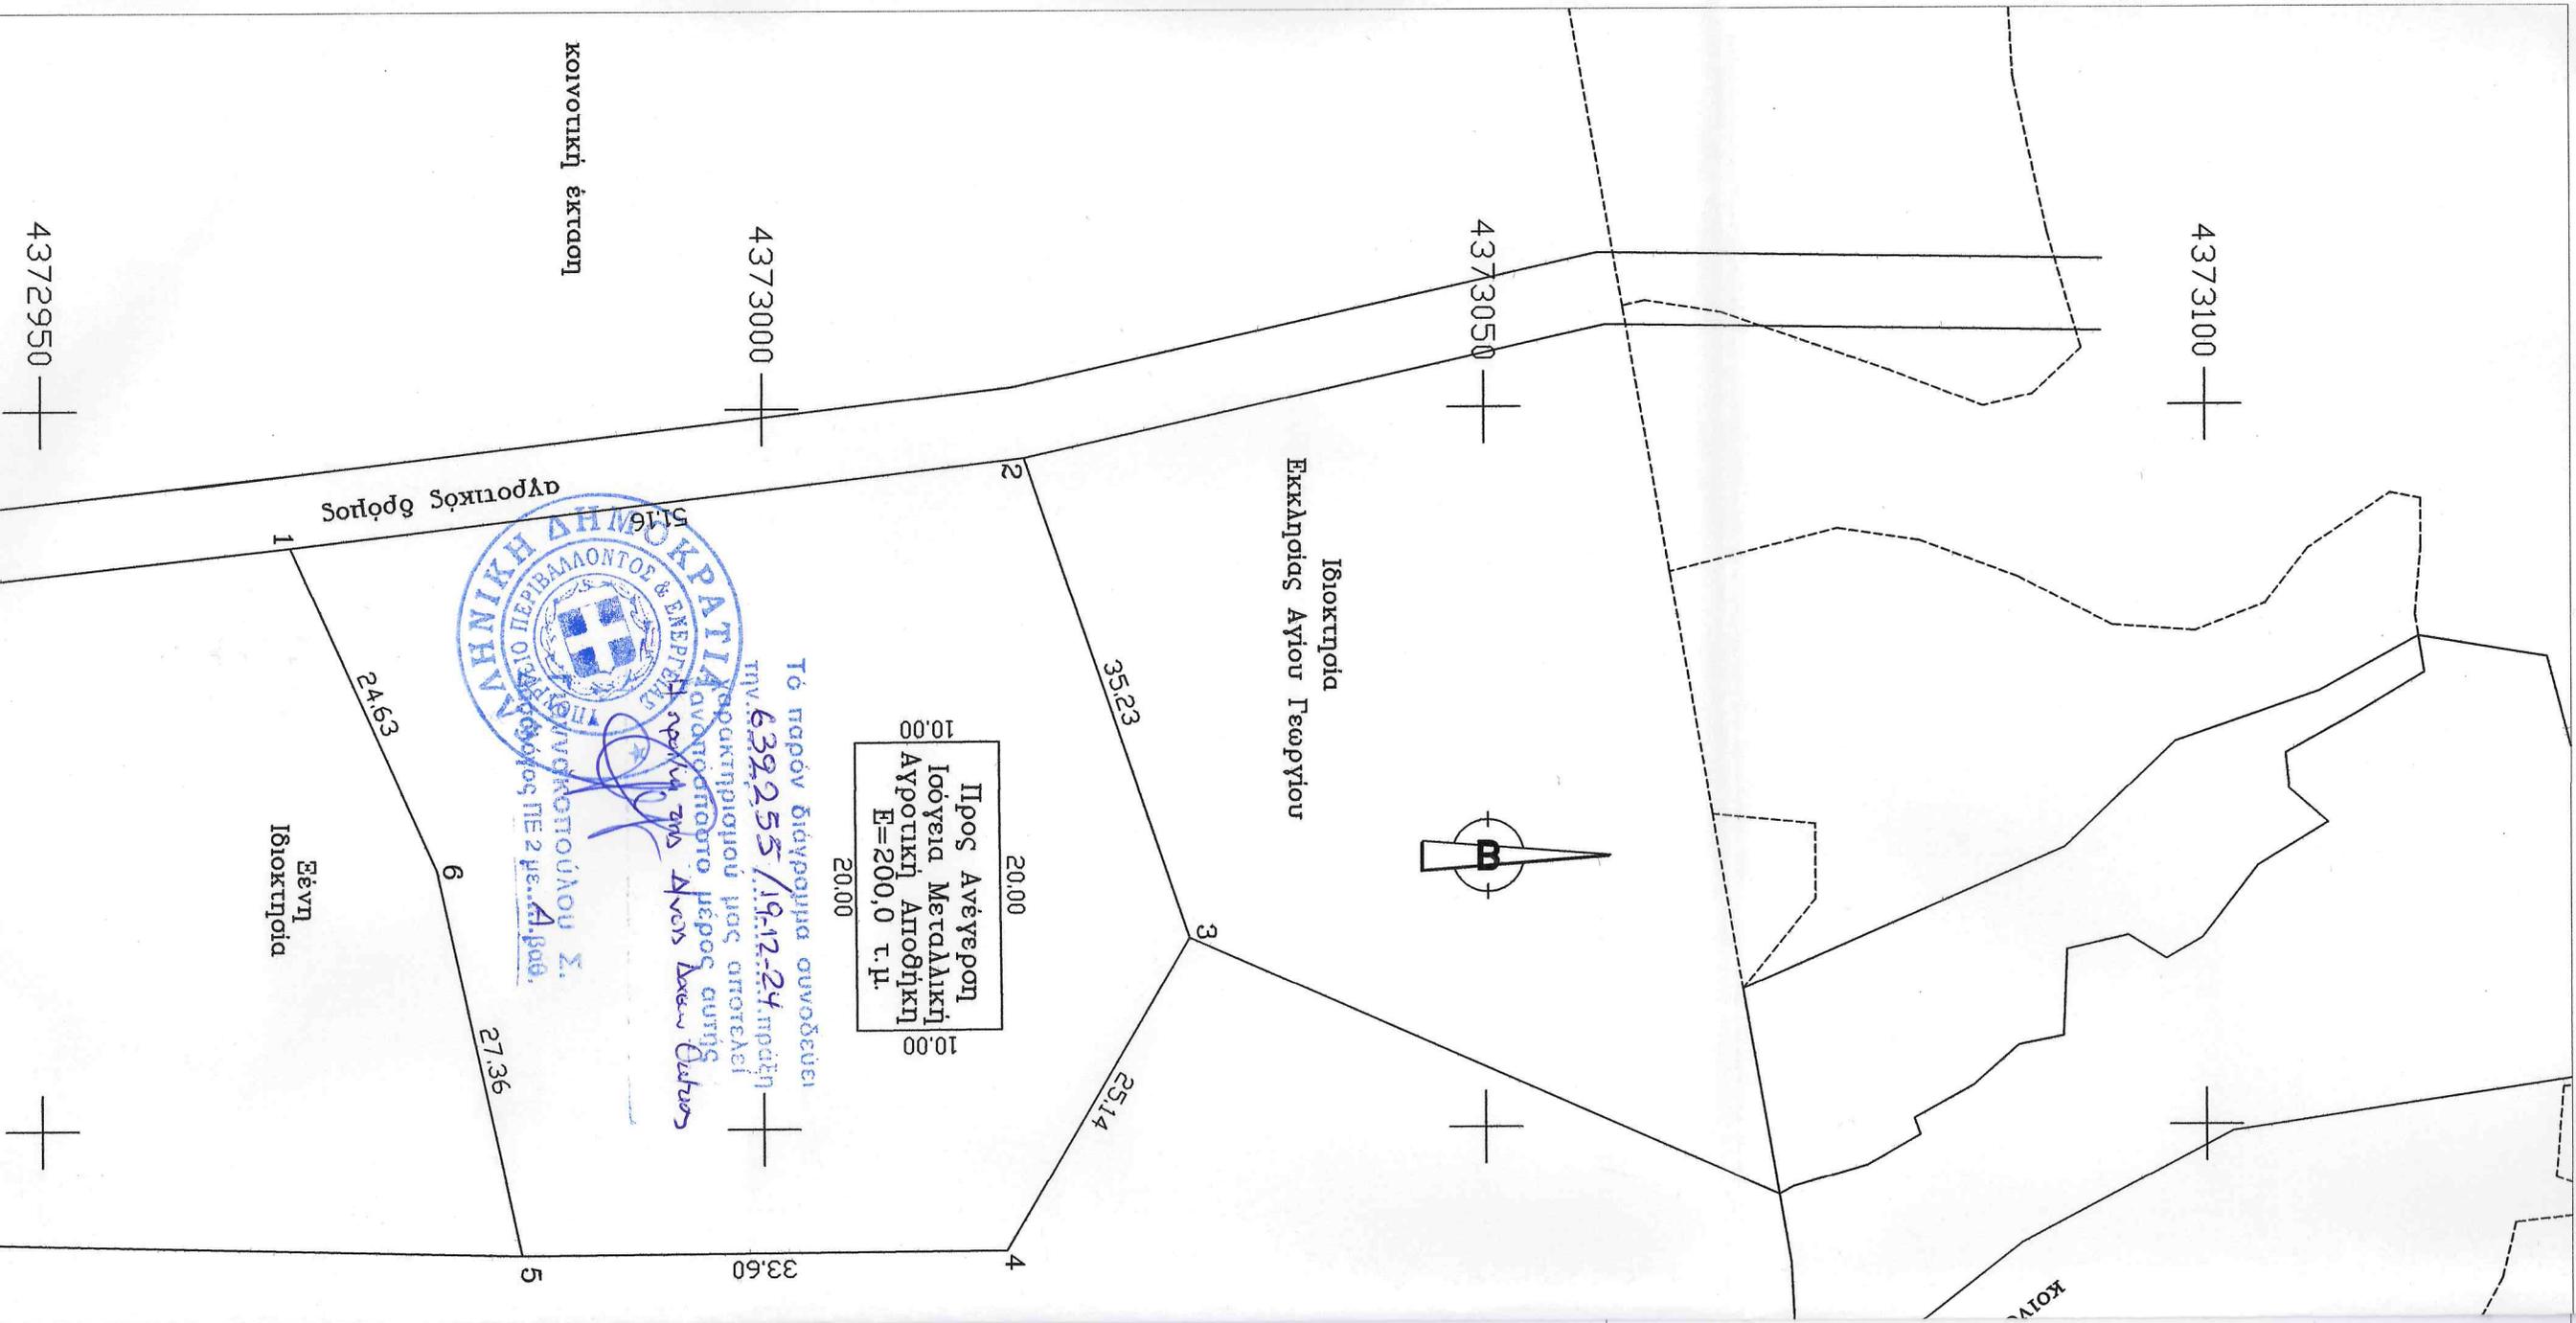

Εκκλησία Αγίου Γεωργίου

Εβνη Ιδιοκτησία

Προς Ανέγερση
 Ισόγειοι Μεταλλική
 Αγροτική Αποθήκη
 Ε=200,0 τ.μ.
 20,00

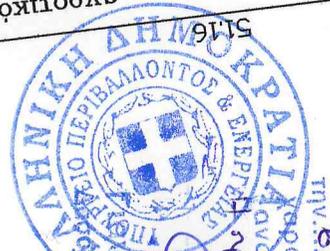

Το παρόν διάγραμμα συνοδώνει
 την **639255/19.12.24** πράξη
 του αρμοδίου οργάνου μας, η οποία
 αφορά την ανέγερση μίας αποθήκης
 στην περιοχή της Δ/σης Δασών
 Οδύσσης

αγροτικός όρος

κοινοτική έκταση

κοιν