

ΕΜΒΑΔΟΜΕΤΡΗΣΗ
Ε (1,2,3,4,5,6,7,8,9,10.....40,41,42,43,44,45,1) = 16042,98 m2

ΜΕΘΟΔΟΛΟΓΙΑ ΕΞΑΡΤΗΣΗΣ ΤΟΠΟΓΡΑΦΙΚΟΥ ΔΙΑΓΡΑΜΜΑΤΟΣ
(άρθρο 83, παράγραφος 4, Ν.4495/17)

Το διάγραμμα εντάχθηκε στο Κρατικό Σύστημα Αναφοράς Συντεταγμένων (Ε.Γ.Σ.Α.'87). Η έναρξη στο Ε.Γ.Σ.Α.'87 πραγματοποιήθηκε με χρήση δέκτη GNSS και δικτύου μόνιμων σταθμών αναφοράς της CIVIL SHOR Ε.Π.Ε. Το σημείο εξάρτησης βρίσκεται στην θέση με συντεταγμένες:
X = 273326.999, Y = 4172101.415, H = 39.747

ΟΡΟΙ ΔΟΜΗΣΗΣ
Π.Δ. 24-05-85 (ΦΕΚ 270Δ)
Ν. 3212 / ΦΕΚ 308/Α/31-12-2003


ΠΑΡΑΤΗΡΗΣΕΙΣ
Η αποτύπωση έγινε με την μέθοδο των πολικών συντεταγμένων.
Ο υπολογισμός του εμβαδού της ιδιοκτησίας έγινε με την χρήση του τύπου του GAUSS.
Το τοπογραφικό διάγραμμα έγινε σε σύστημα Ε.Γ.Σ.Α. 87.

ΔΗΛΩΣΗ ΜΗΧΑΝΙΚΟΥ

Ο κάτωθι Μηχανικός, δηλώνω υπεύθυνα, ότι η ιδιοκτησία υπό τα στοιχεία (1,2,3,4,5,6,7,8,9,10.....40,41,42,43,44,45,1) εμβαδού 16042,98 m2, που βρίσκεται εντός της Αγρ. Περ. της Τ.Κ. Κάμπου, της Δημ. Ενот. Πηνείας, του Δήμου Ήλιδας, της Περι. Ενот. Ηλείας, της Περιφέρειας Δυτικής Ελλάδας :

α) είναι εκτός εγκεκριμένου σχεδίου πόλεως και εκτός ορίων οικισμού
β) είναι εκτός αναδασμού, εκτός ΖΟΕ, εκτός ΒΙΠΕ, εκτός ΒΙΟΠΑ
γ) απέχει από την θάλασσα απόσταση άνω των 800 μ.
δ) εντός αυτής δε διέρχονται εναέριες γραμμές μεταφοράς υψηλής τάσης της ΔΕΗ.
ε) αποτελεί τμήμα ευρύτερης ιδιοκτησίας του ΓΟΕΒ.

Ο ΜΗΧΑΝΙΚΟΣ
ΜΑΡΤΖΑΚΑΛΗΣ Ι. ΔΗΜΗΤΡΙΟΣ
ΑΓΡΟΝΟΜΟΣ ΤΟΠΟΓΡΑΦΟΣ ΜΗΧΑΝΙΚΟΣ
ΕΘΝΙΚΟΥ ΜΕΤΡΩΝ - ΠΡΩΤΟΤΥΠΟΥ ΜΕΛΟΣ - ΠΕΡΙΦΕΡΕΙΑΚΟ ΜΗΤΡΩΟ: 185299
ΚΑΝΑΛΙΩΝ 3 & Σ.Π.Α. - ΠΥΡΡΟΣ - ΤΗΛ. 693 7011999
Α.Φ.Μ. 106657480 - Δ.Ο.Υ. ΠΥΡΡΟΥ

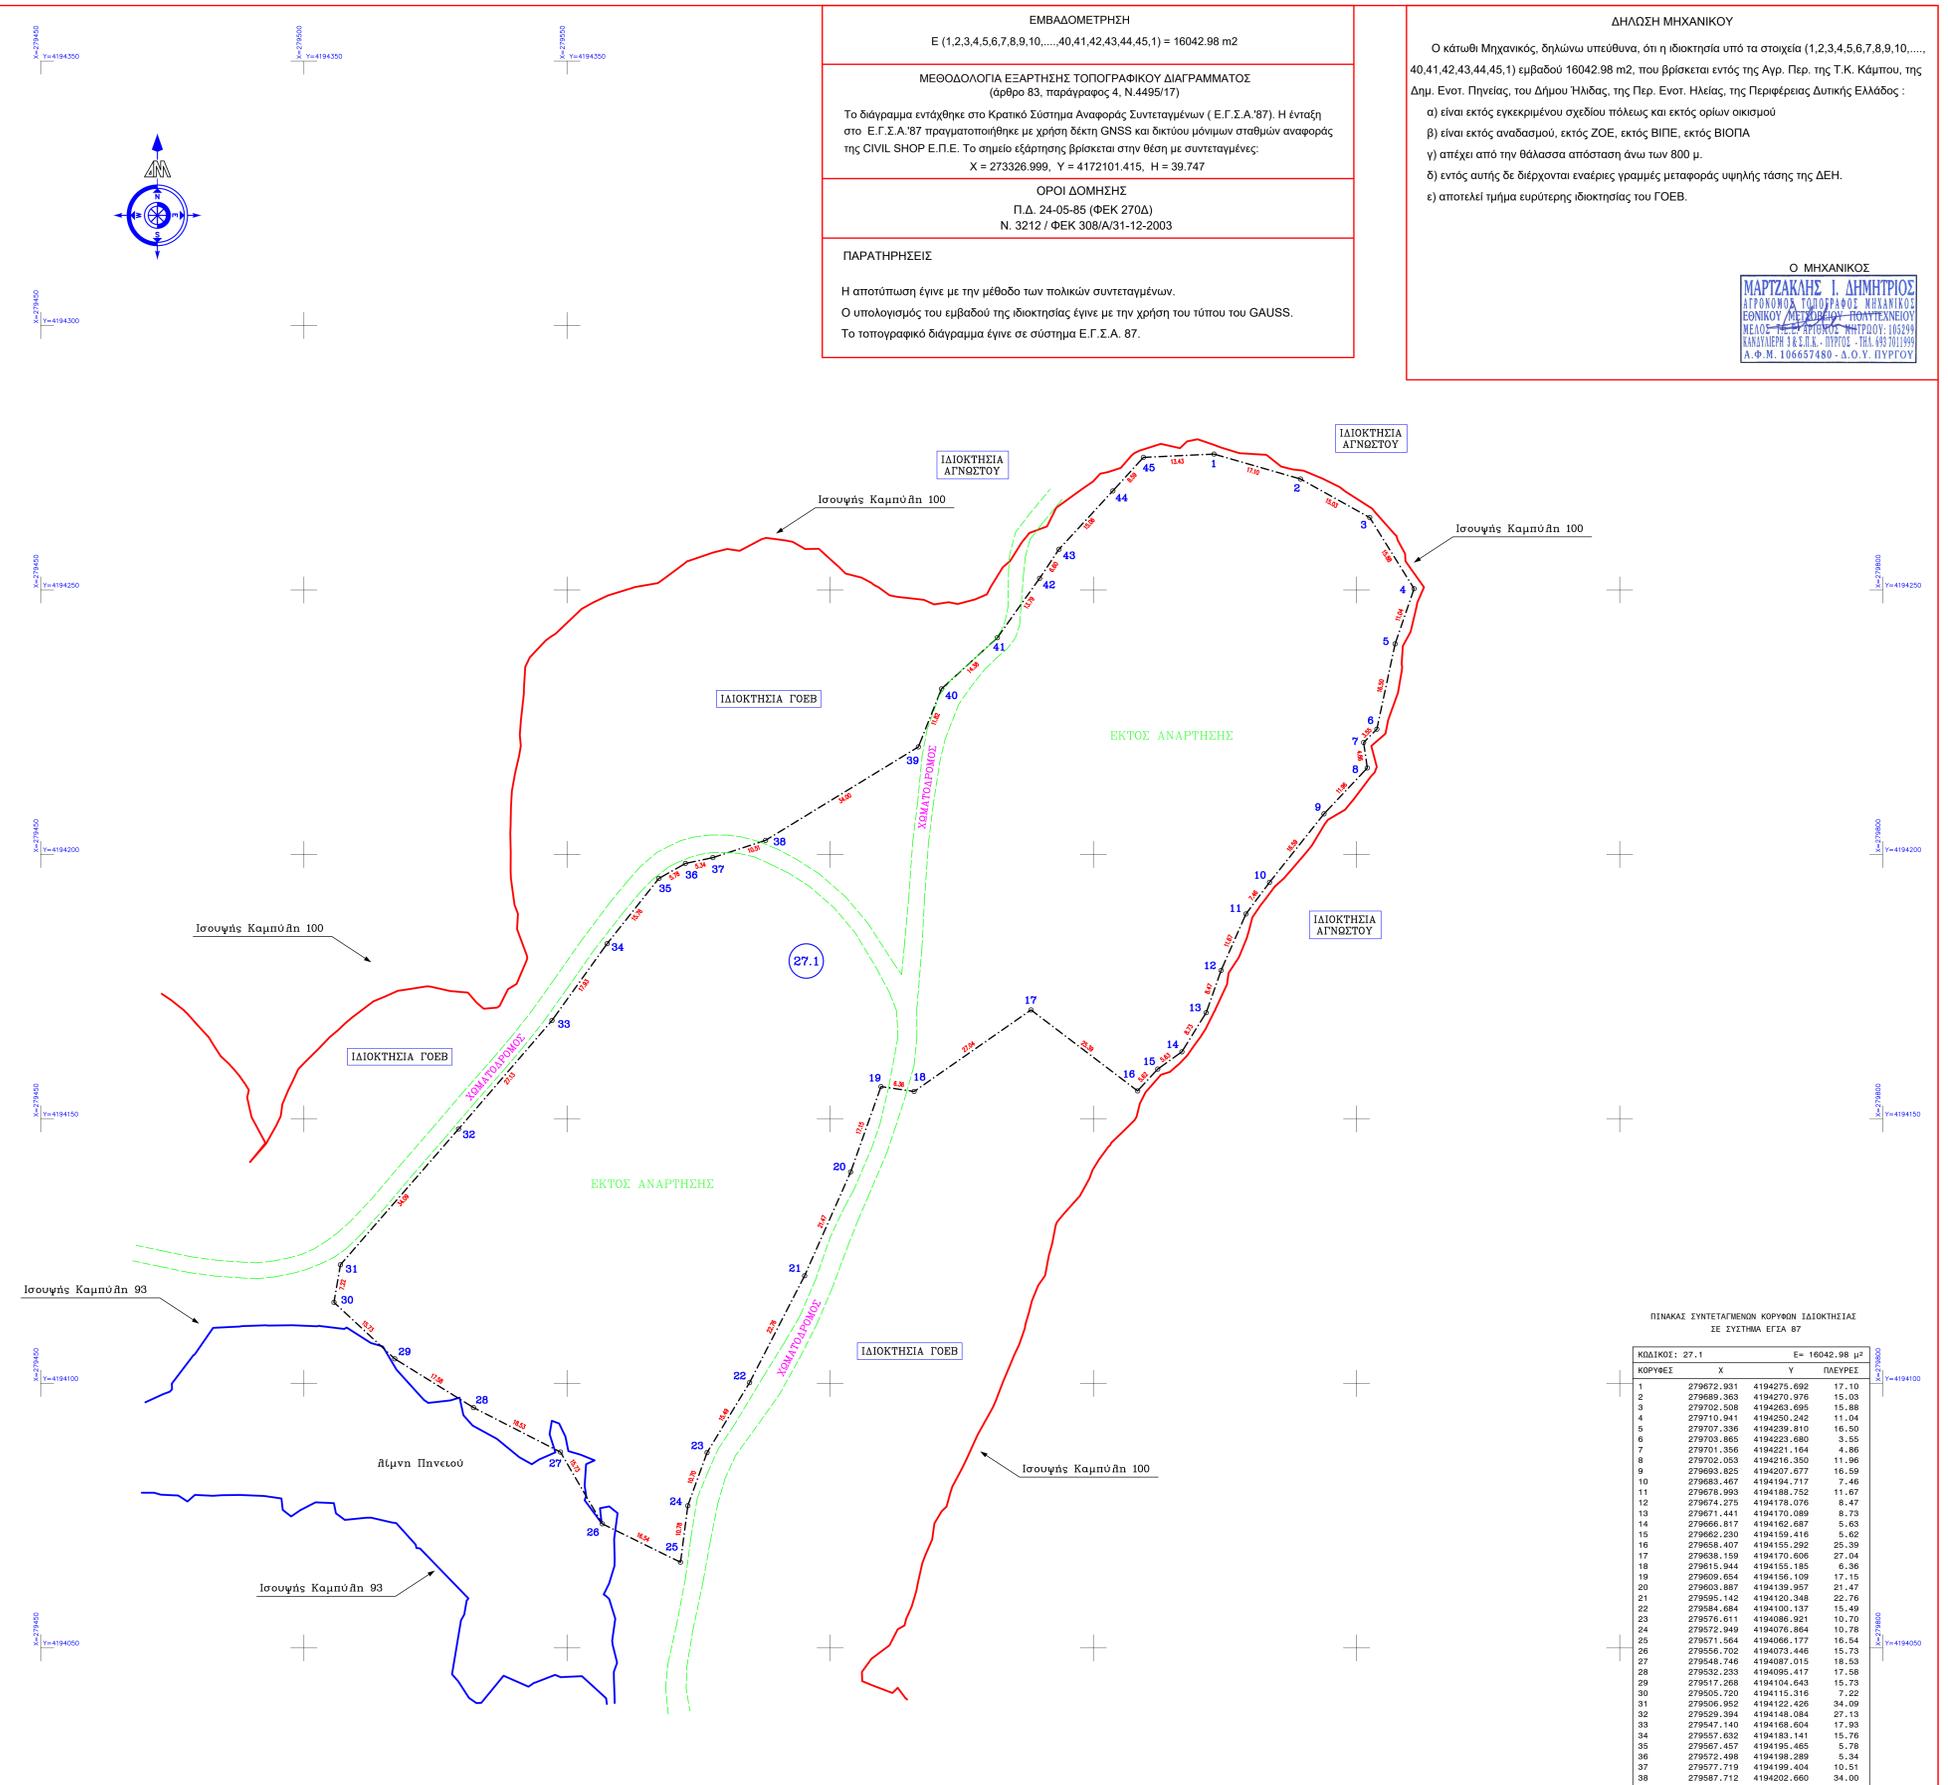

ΠΙΝΑΚΑΣ ΣΥΝΤΕΤΑΓΜΕΝΩΝ ΚΟΡΥΦΩΝ ΙΔΙΟΚΤΗΣΙΑΣ ΣΕ ΣΥΣΤΗΜΑ ΕΓΣΑ 87

ΚΩΔΙΚΟΣ: 27.1	Ε= 16042,98 μ²		
ΚΟΡΥΦΕΣ	X	Y	ΠΛΕΥΡΕΣ
1	279672,931	4194275,692	17,10
2	279689,363	4194270,976	15,03
3	279702,508	4194263,695	15,88
4	279710,941	4194250,242	11,04
5	279707,336	4194239,810	16,50
6	279703,865	4194223,680	3,55
7	279701,356	4194221,164	4,86
8	279702,053	4194216,350	11,96
9	279693,825	4194207,677	16,59
10	279683,467	4194194,717	7,46
11	279678,993	4194188,752	11,67
12	279674,275	4194170,076	8,47
13	279671,441	4194170,089	8,73
14	279666,817	4194162,687	5,63
15	279662,230	4194155,416	5,62
16	279658,407	4194155,292	25,39
17	279638,159	4194170,606	27,04
18	279615,844	4194155,185	6,36
19	279609,654	4194156,109	17,15
20	279603,887	4194139,957	21,47
21	279596,142	4194120,348	22,76
22	279584,684	4194100,137	15,49
23	279576,811	4194086,361	10,70
24	279572,849	4194076,864	10,78
25	279571,564	4194066,177	16,54
26	279566,702	4194070,446	15,73
27	279548,746	4194087,015	18,53
28	279532,233	4194095,417	17,58
29	279517,268	4194104,643	15,73
30	279505,720	4194115,316	7,22
31	279506,952	4194122,426	34,09
32	279529,394	4194148,084	27,13
33	279547,140	4194168,604	17,93
34	279557,632	4194183,141	15,76
35	279567,457	4194195,465	5,78
36	279572,498	4194198,289	5,34
37	279577,719	4194199,404	10,51
38	279587,712	4194202,650	34,00
39	279616,757	4194220,330	11,82
40	279621,145	4194231,300	14,38
41	279631,788	4194240,990	13,79
42	279639,798	4194252,205	6,60
43	279643,469	4194257,688	15,06
44	279653,708	4194268,734	8,59
45	279659,513	4194275,088	13,43

ΔΗΛΩΣΗ ΟΡΙΩΝ ΙΔΙΟΚΤΗΤΗ

Δηλώνω υπεύθυνα ότι τα όρια που υπέδειξα για την εκπόνηση του τοπογραφικού διαγράμματος είναι ακριβή και ορθά.

ο ιδιοκτήτης

ΔΗΛΩΣΗ Ν. 4483/2017

Ο κάτωθι Μηχανικός, δηλώνω υπεύθυνα, όπως προβλέπεται από το άρθρο 8 του Ν. 1599/1986, ότι η εμφανιζόμενη ιδιοκτησία υπό τα στοιχεία: (1,2,3,4,5,6,7,8,9,10.....40,41,42,43,44,45,1) εμβαδού 16042,98 m2 (η οποία απεικονίζεται στο παρόν τοπογραφικό διάγραμμα), βρίσκεται εκτός ανάρτησης των Δασικών Χαρτών.

Ο ΜΗΧΑΝΙΚΟΣ
ΜΑΡΤΖΑΚΑΛΗΣ Ι. ΔΗΜΗΤΡΙΟΣ
ΑΓΡΟΝΟΜΟΣ ΤΟΠΟΓΡΑΦΟΣ ΜΗΧΑΝΙΚΟΣ
ΕΘΝΙΚΟΥ ΜΕΤΡΩΝ - ΠΡΩΤΟΤΥΠΟΥ ΜΕΛΟΣ - ΠΕΡΙΦΕΡΕΙΑΚΟ ΜΗΤΡΩΟ: 185299
ΚΑΝΑΛΙΩΝ 3 & Σ.Π.Α. - ΠΥΡΡΟΣ - ΤΗΛ. 693 7011999
Α.Φ.Μ. 106657480 - Δ.Ο.Υ. ΠΥΡΡΟΥ

ΥΠΟΜΝΗΜΑ ΣΗΜΕΙΑΚΩΝ ΣΥΜΒΟΛΩΝ και ΓΡΑΜΜΩΝ

- Γραμμή Ασφαλοδρόμου
- Γραμμή Χιμαλοδρόμου
- Αζονική γραμμή ορίων
- Ισοψείς Καμπύλη 100
- Ισοψείς Καμπύλη 93
- Όριο Ο.Τ.Α
- Όρια Δασικών Πολυγώνων
- Χαρακτηρισμός δασικών Πολυγώνων
- Κορυφές Ιδιοκτησίας
- Διαστασιολήψη
- Κωδικός Εμβαδομετρικής

ΤΕΧΝΙΚΟ ΓΡΑΦΕΙΟ ΜΕΛΕΤΩΝ & ΕΦΑΡΜΟΓΩΝ
ΜΑΡΤΖΑΚΑΛΗΣ ΔΗΜΗΤΡΙΟΣ
Αγρόνομος - Τοπογράφος Μηχανικός Ε.Μ.Π.

ΤΕΧΝΙΚΟ ΓΡΑΦΕΙΟ ΜΕΛΕΤΩΝ & ΕΦΑΡΜΟΓΩΝ
ΜΑΡΤΖΑΚΑΛΗΣ ΙΩΑΝ. ΔΗΜΗΤΡΙΟΣ
Αγρόνομος - Τοπογράφος Μηχανικός Ε.Μ.Π.
Κανάλιων 3 & Σ.Π.Α. - Πύρρος ο Τηλ 2621 0 23346
Κι. 6937 011 999

Εργοδότης
ΕΝΕΡΓΕΙΑΚΗ ΚΟΙΝΟΤΗΤΑ ΠΑΣΙΘΕΑ ΣΥΝ Π.Ε.

Θέση
**Αγρ. Περ. Τ.Κ. Κάμπου
Δημ. Ενот. Πηνείας - Δήμου Ήλιδας - Περι. Ενот. Ηλείας**

Μελετητής
ΜΑΡΤΖΑΚΑΛΗΣ ΙΩΑΝ. ΔΗΜΗΤΡΙΟΣ

Κλίμακα
1 : 500

Χρόνος Μελέτης
ΙΟΥΛΙΟΣ 2021

Όλιμα
ΤΟΠΟΓΡΑΦΙΚΟ ΔΙΑΓΡΑΜΜΑ

Αριθ. Σχεδ.
27.1

Υπογραφή
Σφραγίδα
ΜΑΡΤΖΑΚΑΛΗΣ Ι. ΔΗΜΗΤΡΙΟΣ
ΑΓΡΟΝΟΜΟΣ ΤΟΠΟΓΡΑΦΟΣ ΜΗΧΑΝΙΚΟΣ
ΕΘΝΙΚΟΥ ΜΕΤΡΩΝ - ΠΡΩΤΟΤΥΠΟΥ ΜΕΛΟΣ - ΠΕΡΙΦΕΡΕΙΑΚΟ ΜΗΤΡΩΟ: 185299
ΚΑΝΑΛΙΩΝ 3 & Σ.Π.Α. - ΠΥΡΡΟΣ - ΤΗΛ. 693 7011999
Α.Φ.Μ. 106657480 - Δ.Ο.Υ. ΠΥΡΡΟΥ