

20740

προσθ.

491

ΕΛΛΗΝΙΚΗ ΔΗΜΟΚΡΑΤΙΑ
ΥΠΟΥΡΓΕΙΟ ΓΕΩΡΓΙΑΣ
ΚΤΗΝΙΑΤΡΙΚΗΣ ΠΟΛΟΥ
ΤΜΗΜΑ ΤΕΧΝΙΚΟ

Αριθ. Πρωτ. 5472/92
Φωτοαντίγραφο του Σχεδίου που
βρίσκεται στο Φάκελο του ακινήτου

Τόμος ... 5 ... Φύλλο ... 68 ...


Φάκελος 505. Μαρτίδα ... 491.

γαιών) οικοδομικών Λιγδαρά
Κλίμα ... 1:

ΡΟΛΟΣ 22-6-1992.

Ο Πρωτεύων του Τμήματος

Κων)νος Αντωνιάδης
Τχ)κός Αδαθ)ΔΕ

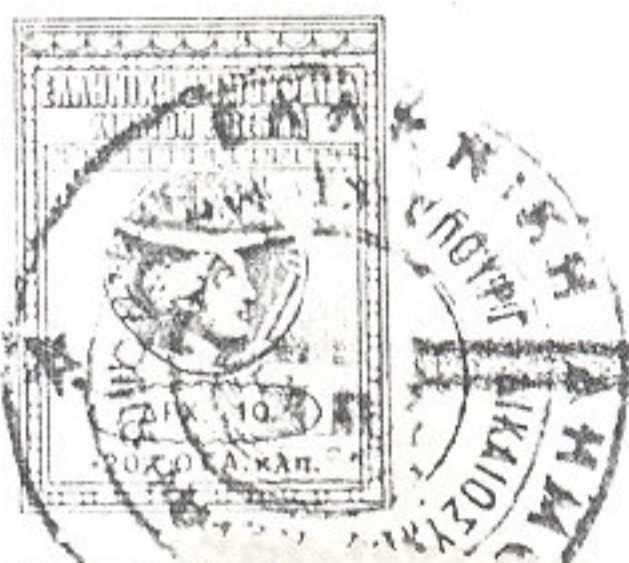

ΔΕΛΤΑΙ

14-1-93

Scala 1:8000



15 Maggio