

Σύμμος 5-9-1995

Αριθ. Πρωτ. 14.66

ΕΛΛΗΝΙΚΗ ΔΗΜΟΚΡΑΤΙΑ
ΔΙΕΥΘΥΝΣΗ ΔΑΣΩΝ

ΠΡΟΣ: *Ευαγγελία Μεροπού*
Σαμού

Ταχ. Δ/ση: *83100*
Πληροφορίες: *Διοφροδόμου*
Τηλέφωνο: *27435*

ΚΟΙΝ: 1) Δασονομείο *Σαμού*
2) Κτηματική Υπηρεσία Δημοσίου
3) Ο.Τ.Α. *Ευαγγελία Μεροπού*


ΘΕΜΑ: "Α Π Α Ν Τ Η Σ Η Σ Ε Α Ι Τ Η Η Α"

ΣΧΕΤ.:

12.7.1995

Απαντώντας στην από *12.7.1995* αιτησή σας, σας πληροφορούμε ότι η έκταση η οποία αναφέρεται σ' αυτήν και βρίσκεται στη θέση *1944, 292* περιφέρειας *Σαμού* περιφέρειας *Σαμού* όπως εμφανίζεται στο από *13.2.95, 15.αβ.2* τοπογραφικό διάγραμμα Μηχανικού κ. *Μ. Μ. Ζαχ. 2* με κλίμακα *1:500* και περιγράφεται στο *24466/95* με συμβόλαιο Συμβολαιογράφου κ. *Μωφ. Κ. Κ. Ρο. 2* έχει ως εξής:
1. Η έκταση υπο τα στοιχεία *ΑΒΓ. Δ. Δ. Η. Ο. Ι. Κ. Ο. Μ. Ν. Ξ. Ο. Π. Ρ. Χ. Κ. Α.* εμβαδού *8.026, 1. αβ. 2* δεν εμπορευόταν ούτε εποπτεύεται σήμερα από τη Δασική Υπηρεσία στα πλαίσια της Δασικής Νομοθεσίας *ΔΕΖΗΔ. 1* εμβαδού *5.178, 2 α. αβ. 2*.
2. Η έκταση υπο τα στοιχεία *ΑΒΓ. Δ. Δ. Η. Ο. Ι. Κ. Ο. Μ. Ν. Ξ. Ο. Π. Ρ. Χ. Κ. Α.* διέπεται από τις διατάξεις της Δασικής Νομοθεσίας από την Υπηρεσία μας. Το εμβαδόν και το ιδιοκτησιακό δεν ερευνηθήκαν από την Υπηρεσία μας. Το παρόν έγγραφο δεν επέχει θέση βεβαιώσεως αναπαξίας δικαιωμάτων του Δημοσίου, δύνασθε όμως να κάνετε χρήση του ενώπιον οιασδήποτε αρχής, όσον αφορά την πιστοποίηση του χαρακτήρα της εκτάσεως.

M.E.N.
-0-
Δ/ντης Δασών

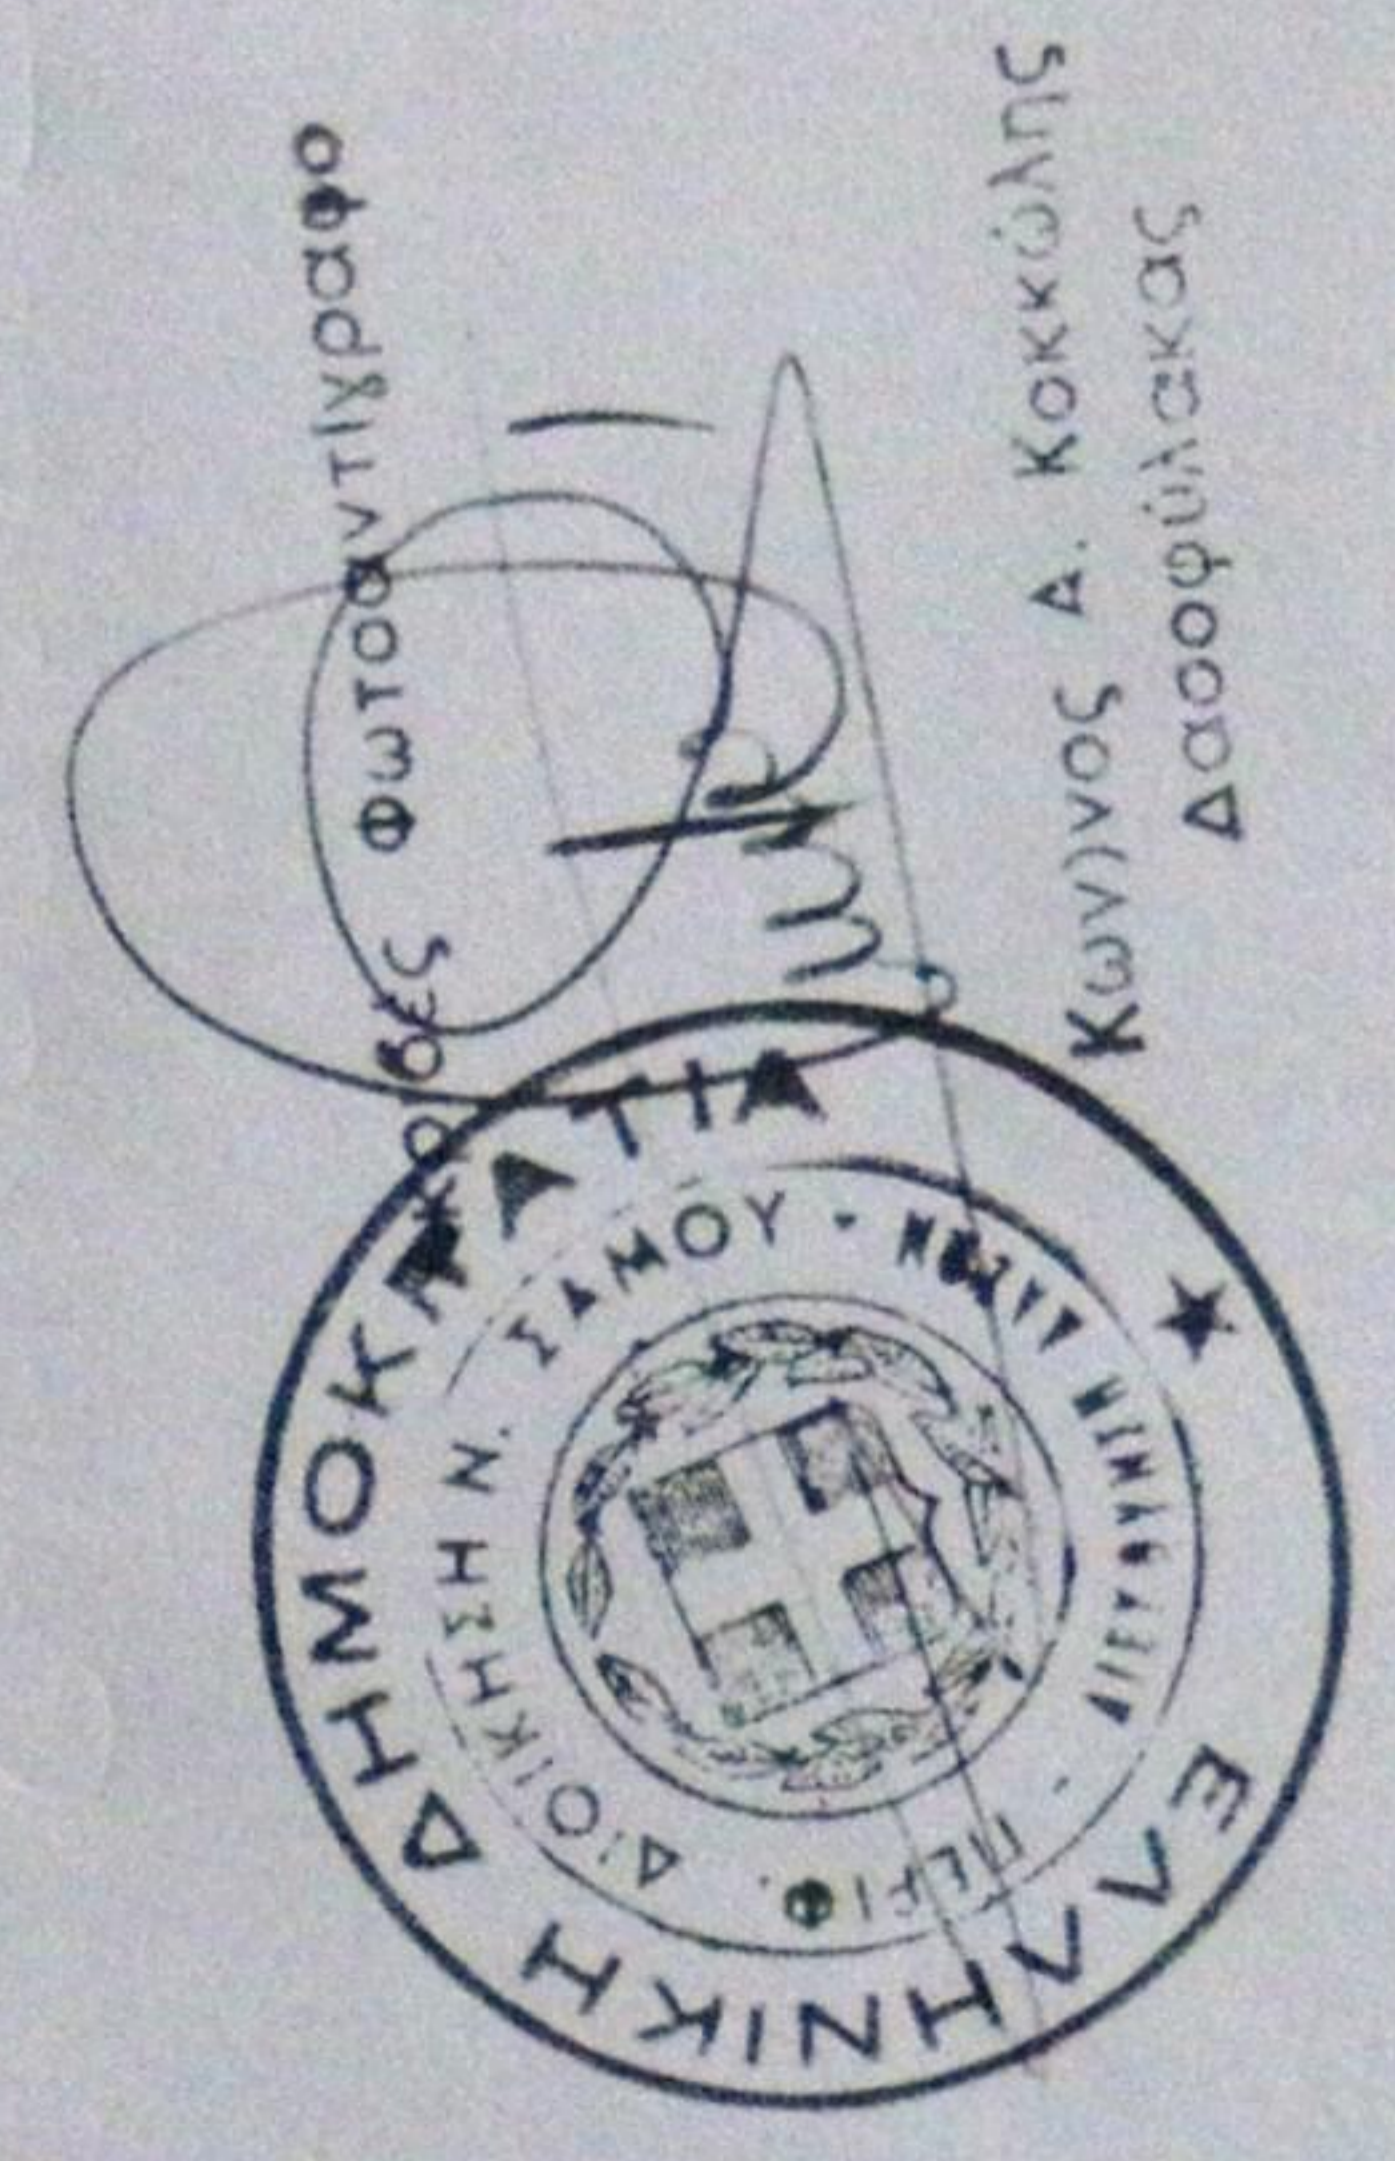

Αναστασίου Αλέξιος
Δασολόγος

Κων/νος Α. Κοκκόλης
Δασοφύλακας