


ΙΔΙΟΚΤ. ΧΑΡΑΗ ΠΟΥ ΔΡΟΣΟΥ  
 ΜΑΡΓΑΡΙΤΑ ΖΑΡΑΝΗ  
 ΙΔΙΟΚΤ. ΙΩΑΝΝΟΥ ΔΕΣΦΑ (ΑΜΕΡΙΚΑΝΟΥ)  
 ΙΔ. ΜΑΡΙΑ ΧΑΛΑΡΗ  
 Β. ΝΙΚΟΥ ΒΛΑΧΟΥ

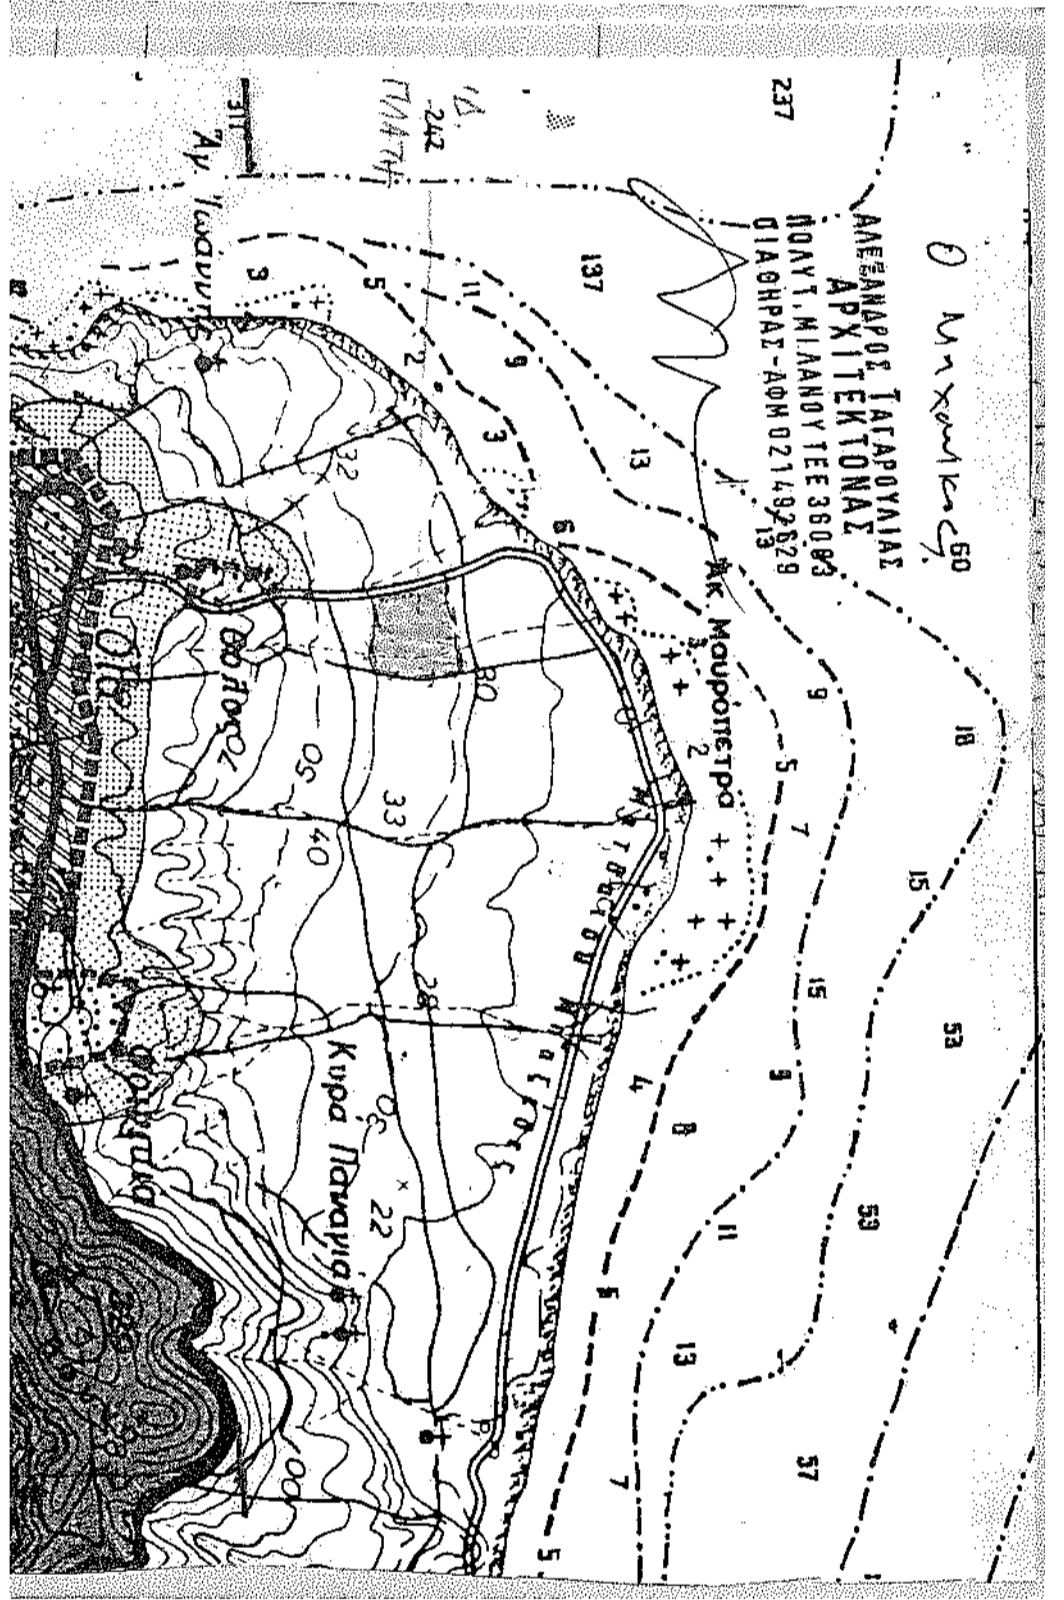

ΑΠΟΠΛΑΙΣΜΑ ΧΑΡΤΗ 1:50000

ΤΟΠΟΓΡΑΦΙΚΟ ΔΙΑΓΡΑΜΜΑ  
 ΑΓΡΟΤΕΜΑΧΙΟΥ "ΛΑΚΚΟΣ" ΑΒΙΕΣΤΗΘΙΚΗΣ ΖΩΝΗΣ  
 ΕΜΒΑΔΟΥ (ΣΥΜΦΩΝΑ ΜΕ ΤΟ ΣΥΜΒΟΛΑΙΟ) 8135,70 Η²  
 ΟΡΟΙ ΔΟΜΗΣΗΣ: (δ.ε.κ. 137 Δ. 143, 90)  
 ΠΕΡΙΟΧΗ ΜΕ ΣΥΜΒΟΛΟ III - ΑΡΤΙΟ ΚΑΤΑ ΚΑΘΟΝΑ  
 ΔΙΑΣΤΗ ΙΑ: ΟΚΤΑΤΗ  
 ΔΗΛΩΣΗ ΟΤΙ ΤΑ ΟΡΙΑ ΤΟΥ ΥΔΟΠΟΙΕΙΑ ΣΤΟ ΠΑΡΩΝ  
 ΤΟΠΟΓΡΑΦΙΚΟ ΔΙΑΓΡ. ΕΜΦΑΝ. ΑΚΡΙΒΩΣ.  
 ΜΑΡ/ΡΙΤΑ ΓΕΡ. ΠΛΑΤΗ.

ΕΡΓΟ: ΠΕΡΙΓΟΙΧΙΑ ΑΓΡΟΤΕΜΑΧΙΟΥ	
ΙΔΙΟΚΤΗΤΗΣ: ΜΑΡΓΑΡΙΤΑ ΠΛΑΤΗ	
ΘΕΣΗ: "ΜΠΑΓΙΤΣ" ΚΟΜΟΤ. ΟΙΑΣ ΘΕΡΑΠ.	
ΜΗΧΑΝΙΚΟΣ: ΤΑΤΑΡΟΥΝΙΑΣ ΑΛΕΞΑΝΔΡΟΣ	
ΘΕΜΑ ΙΧ.	ΑΡ. ΙΧ.
ΤΟΠΟΓΡΑΦΙΚΟ ΔΙΑΓΡΑΜ.	
1Α.	
ΚΑΙΝΑΚΑ 1:500	
ΧΡΩΜΟΣ 6.9001	
ΥΠΟΓΡΑΦΗ	Ι.ΒΡΑΛΙΔΑ