

ΚΑΤΗΓΟΡΙΑ ΔΗΜΟΚΡΑΤΙΑ  
ΠΕΡΙΦΕΡΕΙΑ ΚΟΡΙΝΘΙΑΣ  
ΠΕΡΙΦΕΡΕΙΑ ΔΕΛΩΝ  
ΓΡΑΦΕΙΟ ΚΟΡΙΝΘΟΥ  
Χ. Δ/ση : Αράτου 39  
Χ. Κώδικας : 20100  
τηλεφωνικές : Γ. Κουμάς  
Τηλέφωνο : 24578

Κόρινθος, 7./3./1994  
Αριθ. Πρωτ. 941.....

ΠΡΟΣ: κ. Χρήστο Μελέση  
Αγ. Θεόδωροι

ΚΟΙΝ: 1) Κοινότητα Αγ. Θεοδώρων  
Αγ. Θεόδωροι

2) Δασοφυλάκειο Αγ. Θεοδώρων

Αγ. Θεόδωροι

ΕΜΑ : Απάντηση σε αίτηση

Απαντώντας στην από 7-3-94... αίτησή σας, σας πληροφορούμε

α) η έκταση των 7562,00...M<sup>2</sup> με στοιχεία  
(Α-Β-Γ-Δ-Ε-Ζ-Η-Θ-Ι-Κ-Λ-Μ-Ν-Ξ-Ο-Π-Ρ-Σ-Τ-Υ-Φ-Χ-Ψ-Ω-Α-Β-Γ-Δ-Ε-Ζ-Η-Θ-Ι-Κ-Λ-Μ-Ν-Ξ-Ο-Π-Ρ-Σ-Τ-Υ-Φ-Χ-Ψ-Ω-Α)

όπως εμφανίζεται στο από Νοεμβρίου 1993... τοπογρ  
από το Μηχανικό Αποσκόλου Ε. Παπαφάνη...  
συνοδεύει το έγγραφό μας αυτό σύμφωνα με το Δασικό Κτηματολόγιο Περιφέρειας  
Αγ. Θεοδώρων... "Κακαλάθρο"  
δεν εποικεύσαν ποτέ ούτε εποικεύεται σήμερα από την Υπηρεσία μας στα π  
της Δασικής Νομοθεσίας.


β) Η έκταση των 643,00...M<sup>2</sup> με στοιχεία (Φ.Μ.Θ.Π.Ρ.Ε.Ι.Κ.Φ.) (α.β.χ.α.) (ε.ε.δ.ε.)  
στο ίδιο τοπογραφικό διάγραμμα είναι Δασική έκταση και ως εκ τούτου δεσφ  
από τις διατάξεις του Ν. 928/79.

Το παρόν έγγραφο δεν επέχει θέση βεβαιώσεως ανυπαρξίας δικαιωμάτων  
δημοσίου, δύνασθε όμως να κάνετε χρήση του ενώπιον οιασδήποτε αρχής, όσ  
από την πιστοποίηση του χαρακτήρα της εκτάσεως.-


ΑΡΧΕΙΟ  
21715  
ΝΑ ΔΙΑΤΗΡΗΘΕΙ ΜΕΧΡΙ  
ΤΗΝ 7-3-2004  
Κόρινθος 7-3-94  
Ο Δασάρχης Κορίνθου

Ο Δασάρχης Κορίνθου

Γ. Κωνσταντίνος  
Λιουλός

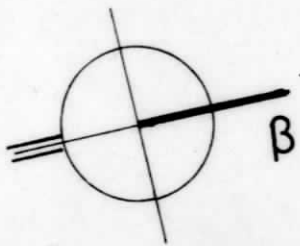

Ιδιοκτησία: Μαρία ΔΕ Αντ. Σαϊκού

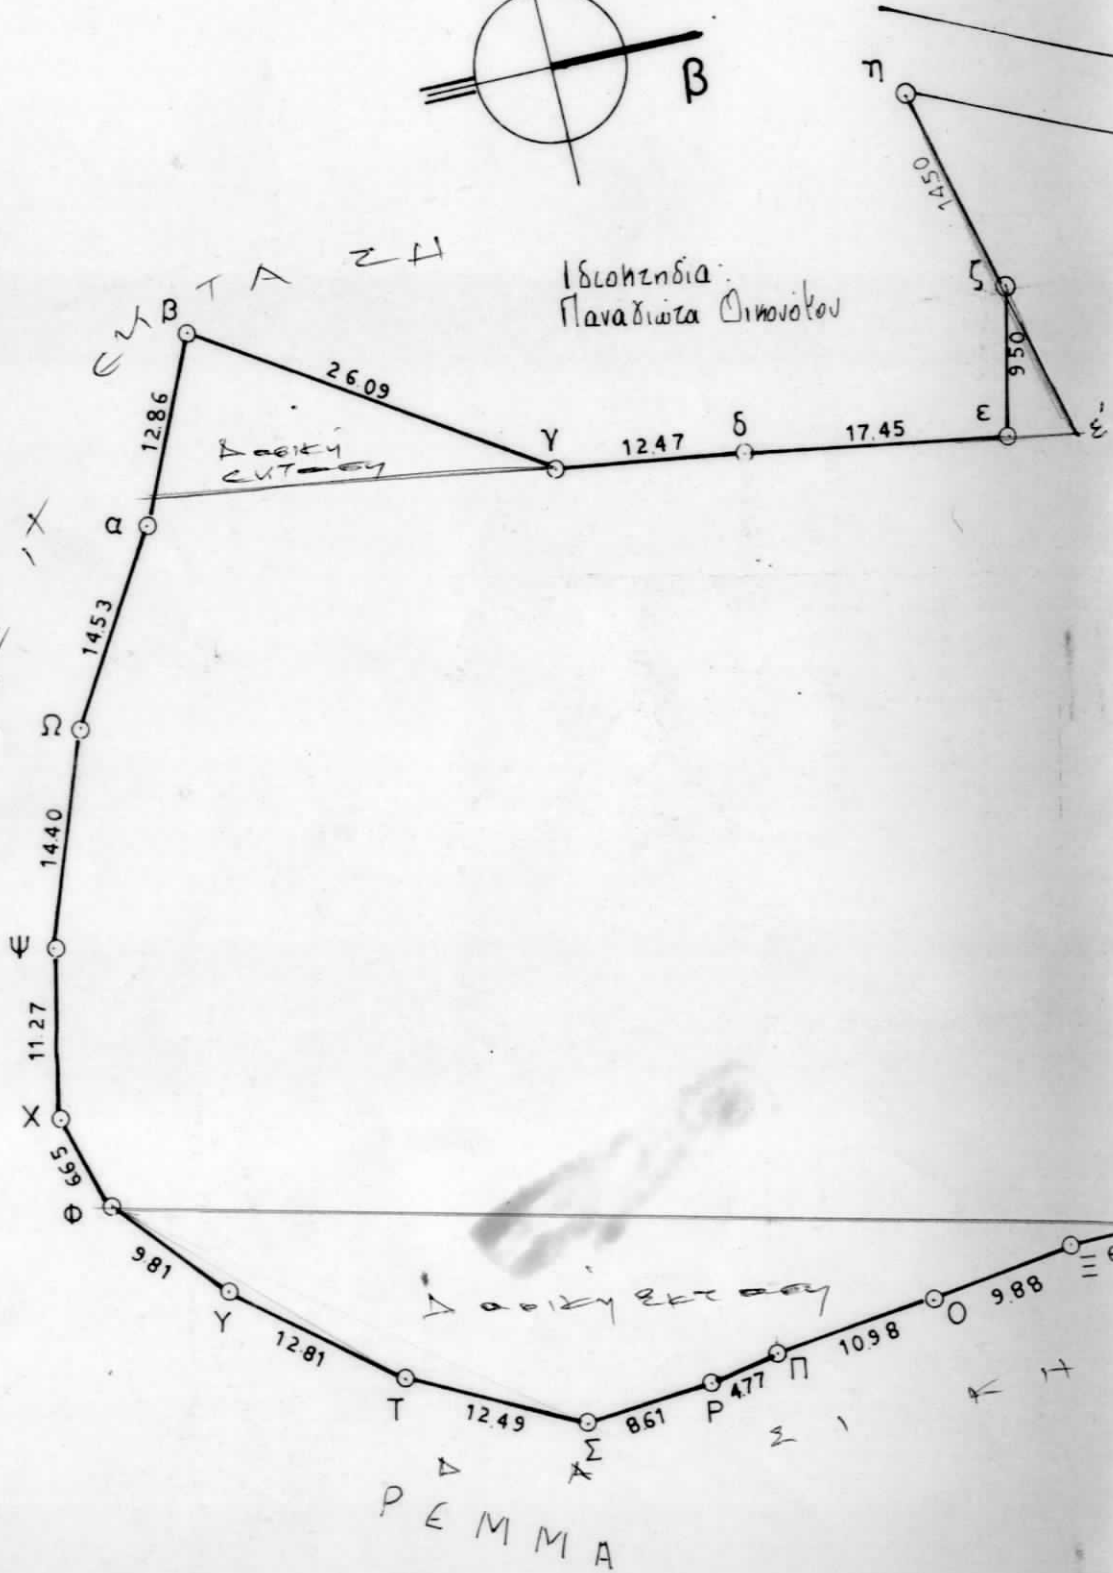

$E = 8205 \mu^2$

Οι ενεργήσαντες του έλεγχου του σχεδιαγράμματος 7-3-94

Handwritten calculations:  $\frac{7562 + 543}{8205}$



Ανήκει στο υπ. αρ. 941/94  
Εξοχότητα του Δασαρχείου  
Κορίνθου.  
Κόρινθος 7-3-94  
ο Δασάρχης

Γεώργιος Κωνσταντινιάς  
Δασολόγος με Δ. Πτυχίο

Handwritten signature of the surveyor.

PEMMA

αγροτική οδός 89.60

αγροτική οδός


1102  
382  
1187  
1330  
1230

ΑΤΡΟΤΙΚΗ ΕΥΤΑΞΗ  
Ιδιοκτησία: Σοφία Ομοπόκου

ΤΟΠΟΓΡΑΦΙΚΟ ΔΙΑΓΡΑΜΜΑ

Ιδιοκτησίας: Χρήστου Μελίτζη

ΕΙΣ ΘΕΣΗ: Κακαλιόρα, Αθίων Θεοδώρου

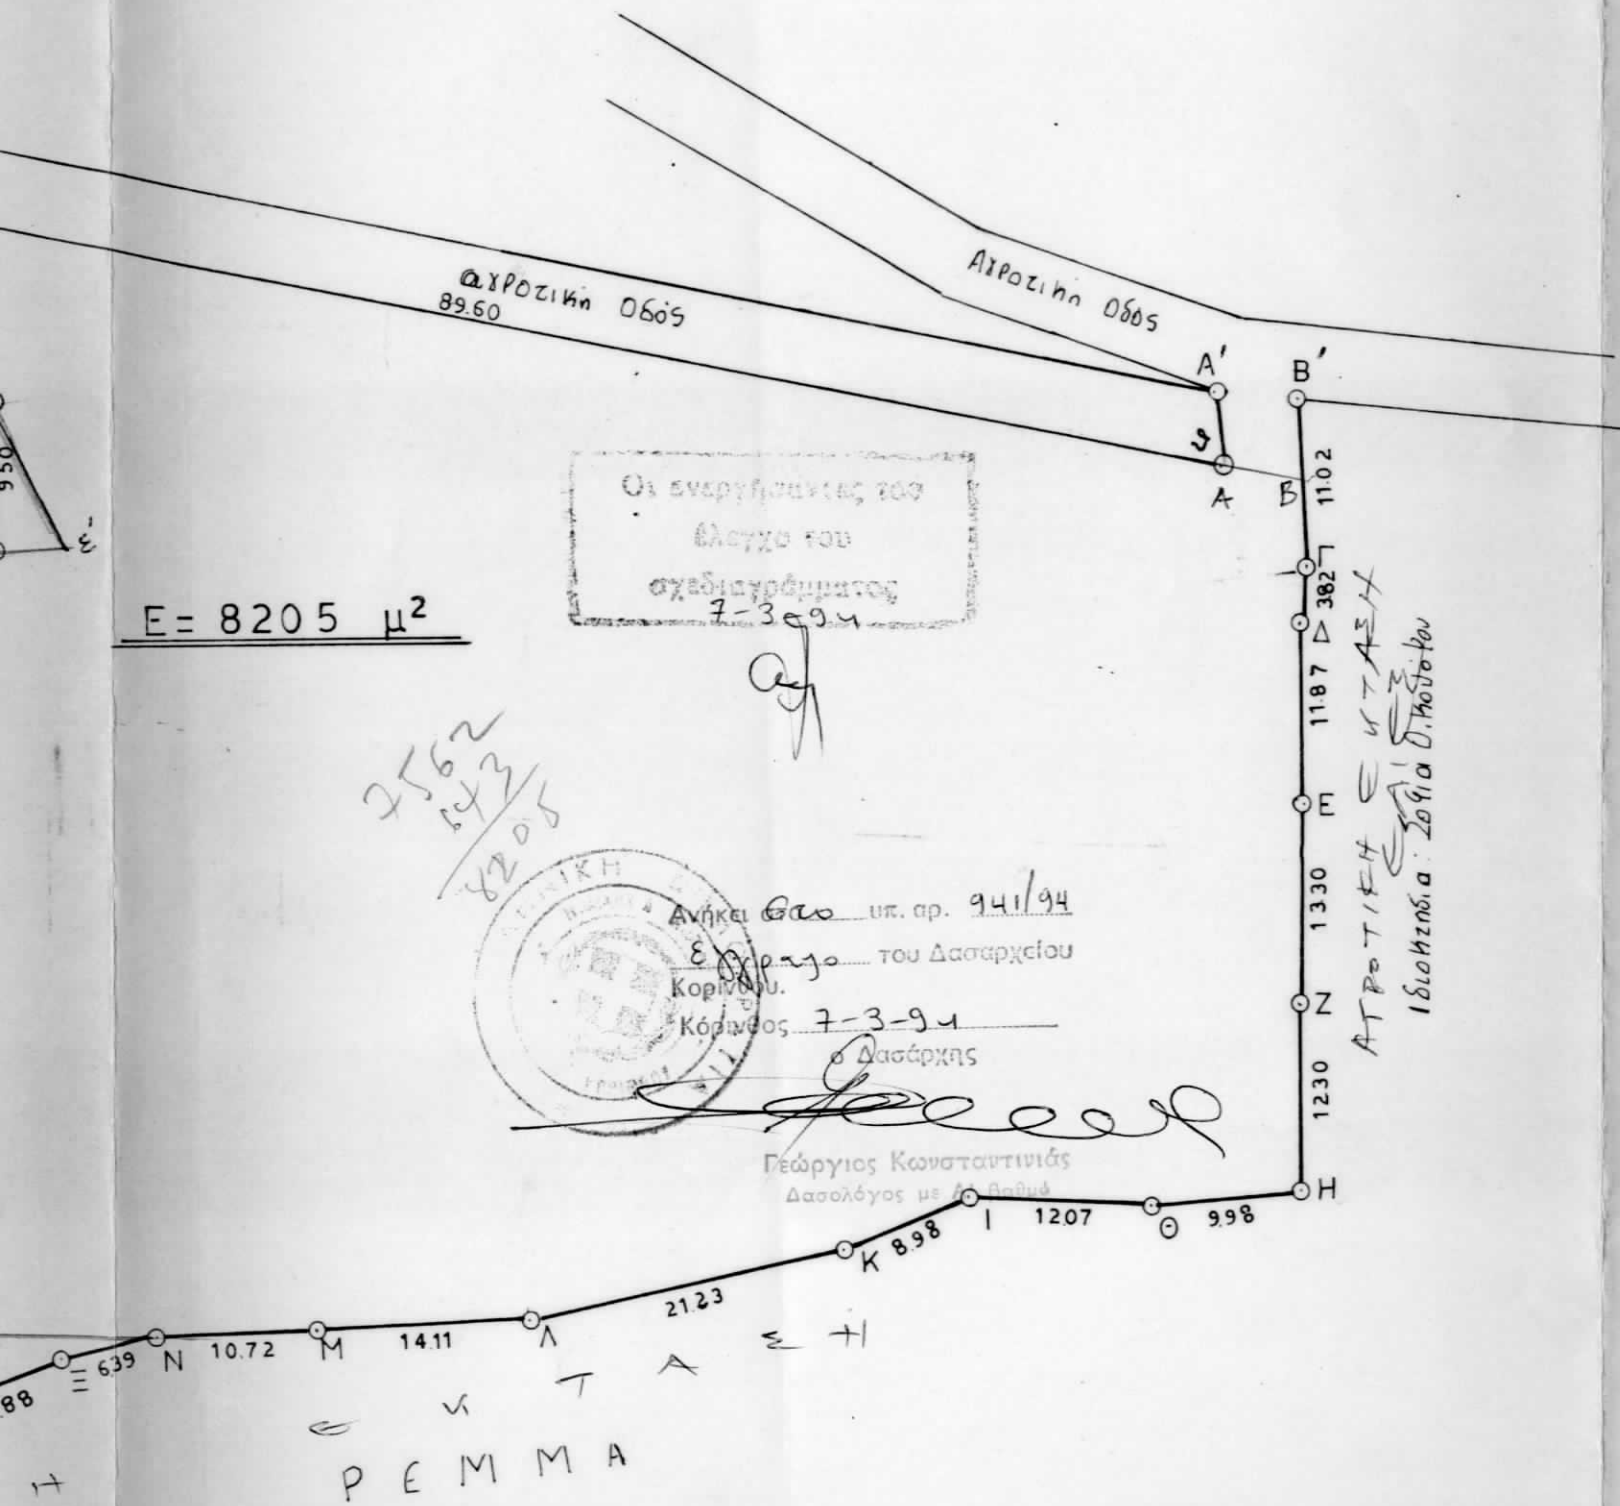

ΥΠΟΜΝΗΜΑ

1. Το υπό στοιχία (ΑΒΓΔ...ηθΑ) αγροτεμάχιο έχει εμβαδόν  $E = 8205 \mu^2$
2. Τα όρια η λοιπά στοιχεία της (ιδιοκτησίας) θα υποδειχθούν ιδιοκτήτη



Κορινθός Νοέμβριος 1993  
Ο Μηχανικός

ΑΠΟΣΤΟΛΟΣ Ε. ΠΑΠΑΦΩΤΙΟΥ  
ΠΟΛΙΤΙΚΟΣ ΜΗΧΑΝΙΚΟΣ Ε. Μ. Π.  
ΤΟΠΟΓΡΑΦΟΣ ΜΗΧΑΝΙΚΟΣ Ε. Μ. Π.  
ΜΕΛΟΣ Τ.Ε.Ε. ΑΡ. ΜΗΤΡΩΟΥ 11184  
Κολιάτσου 53 ΚΟΡΙΝΘΟΣ Τηλ. 26244