

Ταχ.Δ/ση : Κτίριο Δ.Ο.Υ. περιοχή Ζέφυρος
Πήληροφ. : Παναγιώτης Φωτιστοφακάκης
Τηλεφ. 27460, 26177

Π Ρ Α Ξ Η

Χαρακτηρισμού έκτασης
(ΚΜ 268 Ε γαιών Αντιμαχέας.)

Ο Δ/ΝΤΗΣ ΔΑΣΩΝ ΔΩΔ/ΝΗΣΟΥ

Έχοντας υπόψη :

- 1.- Τις διατάξεις του άρθρου 14 του Ν. 998 / 79 " περί προστασίας των δασών κ.λ.π. (ΦΕΚ 289 Τ. Α' 29-12-79) και τις διατάξεις του Π.Δ. 1213/81 " περί αναδιαρθρώσεως κ.λ.π."
- 2.- Την από 6-8-01 αίτηση της ελευθερίας Παπαδοπούλου του Παναγιώτη κατοίκου Θεσσαλονίκης κ.λ.π. δικαιολογητικά από τα οποία προκύπτει το έννομο συμφέρον.
- 3.- Τα σχετικά έγγραφα : α) Την Αρ. Πρ. 670/10-8-01 εισήγηση και έκθεση αυτοψίας του δασολόγου της υπηρεσίας μας Σέκαρα Θεμιστοκλή καθώς και το σχεδιάγραμμα με κλίμ. 1:2000 του Κτηματολογίου Κω. Λεφ. στο οποίο απεικονίστηκε από τον ίδιο η βλάστηση και συνοδεύει την παραπάνω έκθεση αυτοψίας και το οποίο θεωρήθηκε , επισυνάπτεται και αποτελεί αναπόσπαστο τμήμα της παρούσας πράξης χαρακτηρισμού.
- 4.- Τα περιεχόμενα των πιο πάνω εγγράφων από τα οποία προκύπτει :
Ότι ολόκληρη η ΚΜ 268 Ε γαιών Αντιμαχέας εμβαδού 4010 τ.μ. που στο σχετικό σχεδιάγραμμα προσδιορίζεται με τα στοιχεία καλύπτεται με φρύγανα θυμάρι, καναβάς, και χόρτα, φύνοβα διασηφάρια τρία θοκίνα και δέκα αρκεύδοι μικρής ηλικίας & ποσώ 3-5% και χαρακτηρίζεται χορτολιβαδική έκταση (άρθρο 3 παρ. 6β Ν. 998/79).

Χ α ρ α κ τ η ρ ί ζ ο υ μ ε

- 1.- Την ΚΜ 268 Ε γαιών Αντιμαχέας εμβαδού 4010 τ.μ. που στο σχετικό σχεδιάγραμμα προσδιορίζεται με τα στοιχεία (.....) ως χορτολιβαδική έκταση κατά την έννοια του άρθρου 3 παρ. 6β Ν. 998/79.
- 2.- Σύμφωνα με τις διατάξεις του άρθρου 14 παρ. 3 του Ν. 998/79 κατά της πράξης μας αυτής επιτρέπονται Αντιρρήσεις του Ν. Αιγίου και παντός άλλου φυσικού ή Νομικού προσώπου που έχει έννομο συμφέρον.
Οι αντιρρήσεις προβάλλονται σε διάστημα δύο μηνών από της κοινοποίησεως ή εφόσον δεν συντρέχει λόγος κοινοποίησης από της δημοσίευσής στον ημερήσιο


ΑΝΤΙΜΑΧΕΙΑ

Κτημ. Μέρη 268Ε

ΕΛΛΗΝΙΚΗ ΔΗΜΟΚΡΑΤΙΑ
ΥΠΟΥΡΓΕΙΟ ΔΙΚΑΙΟΣΥΝΗΣ
ΚΤΗΜΑΤΟΛΟΓΙΟ ΚΩ-ΑΕΡ91
ΑΡΙΘΜ. Πρωτ. 1851

ΚΑΙΜΑΣ 1:2000

$E = 4000 \text{ m}^2$

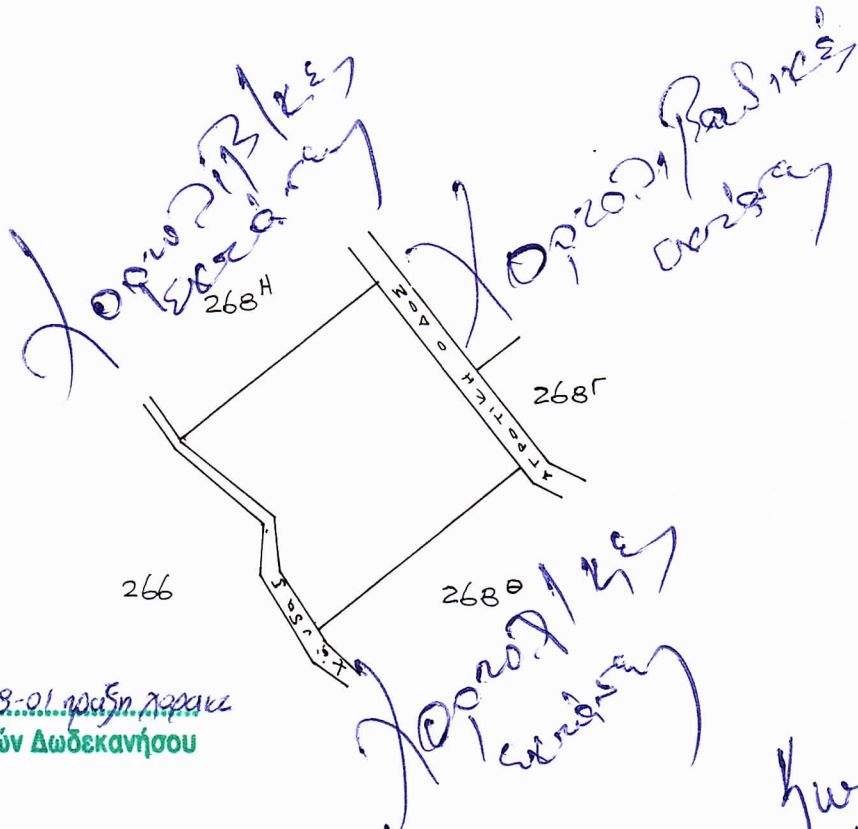

Ανήκει στ.ιν. 4025/20-8-01 ~~πρωτ. αριθμ.~~
της Διεύθυνσης Δασών Δωδεκανήσου

4025/20-8-01
[Handwritten signature]
ΣΕΚΑΡΑΣ ΘΕΜ.
ΔΑΣΟΦΟΡΟΣ



ΥΠΟΥΡΓΟΣ ΕΡ. ΚΑΔΑΜΠΡΕΤΣ

ΘΕΩΡΗΘΗΚΕ

Ρόδος 20-8-2001
Ο Διευθυντής Δασών

[Handwritten signature]

Κωνσταντίνος Φιλίππος
Δασολόγος με Α βαθμ.





Antimachia
parc. 0268

ΕΛΛΗΝΙΚΗ ΔΗΜΟΚΡΑΤΙΑ
ΥΠΟΥΡΓΕΙΟ ΔΙΚΑΙΟΣΥΝΗΣ
ΚΑΤΑΣΤΑΣΙΑΚΟ ΚΟ-ΛΕΓΩΝ

Scala 1 / 2000

1851
292

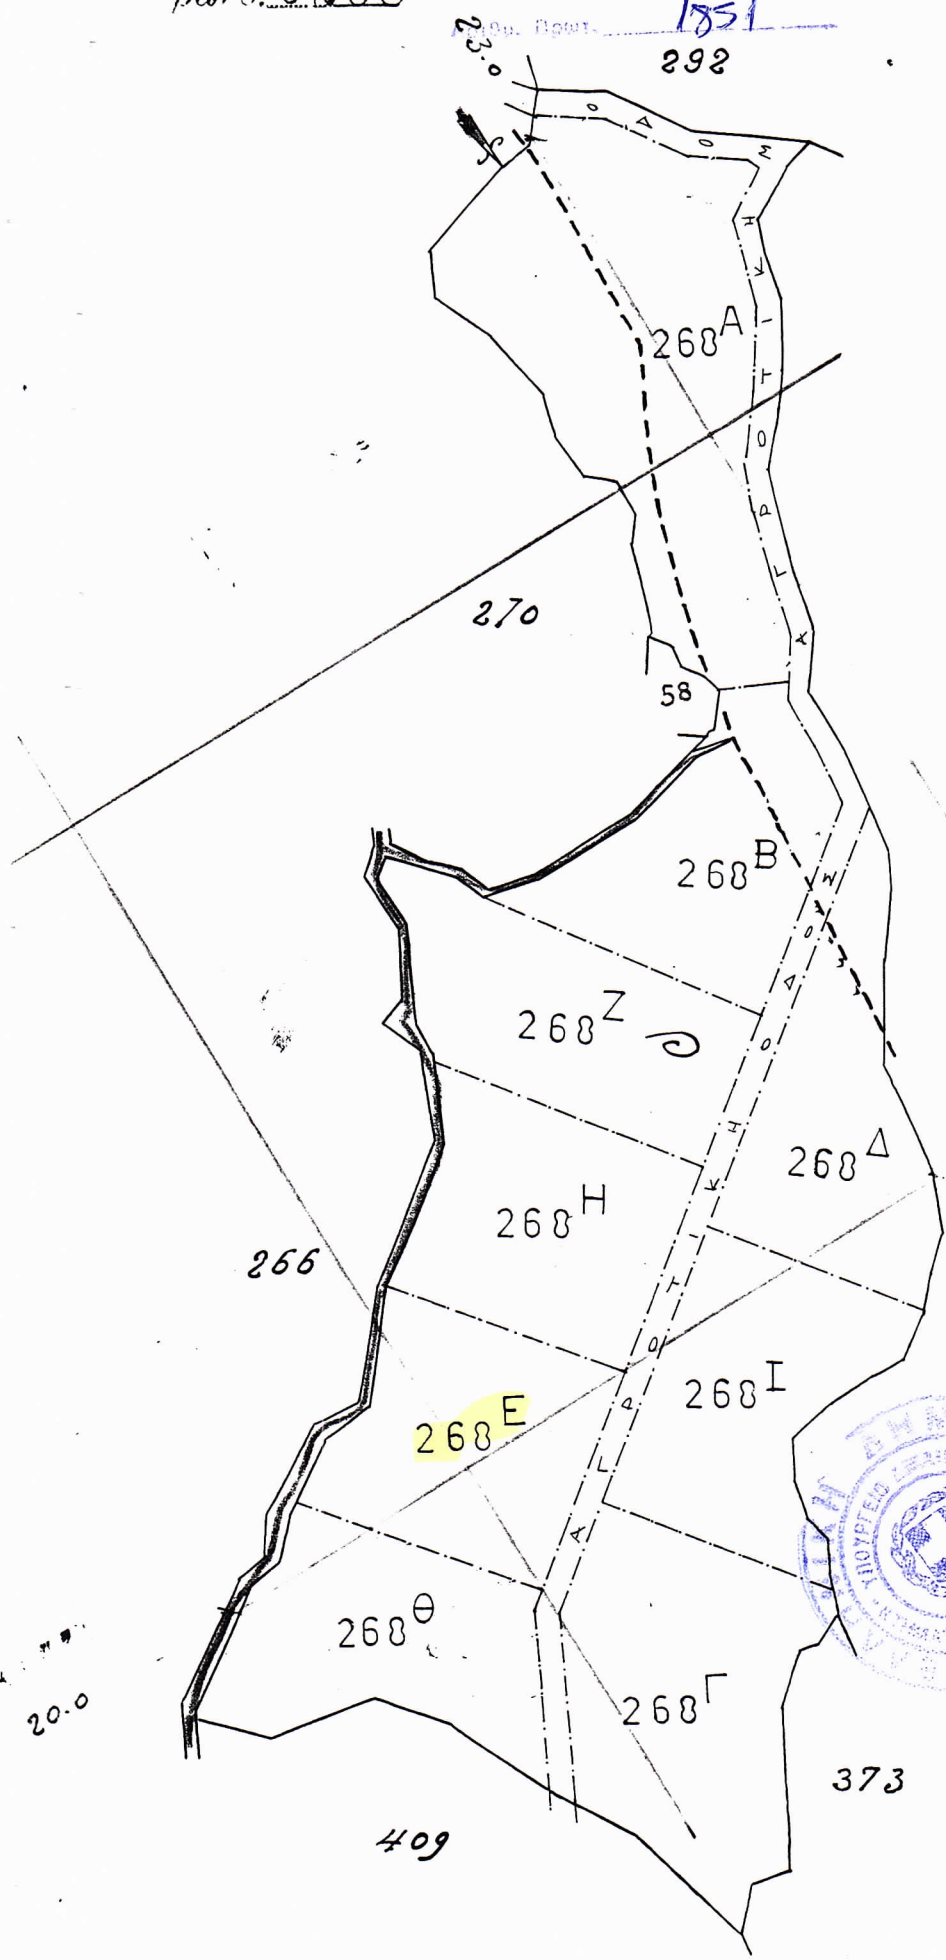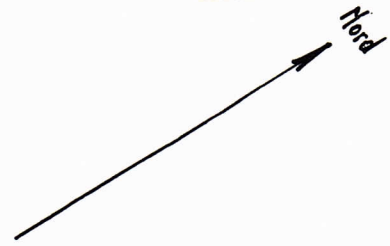

ΥΠΟΥΡΓΕΙΟ ΕΚΚΑΤΑΣΤΑΣΙΑΚΩΝ ΑΝΤΙΣΤΡΟΦΩΝ
ΚΑΤΑΣΤΑΣΙΑΚΟ ΑΡΧΕΙΟ ΤΟΥ ΚΡΑΤΟΣ
17-8-01
M. Αλεξάνδρου

