

26-10-15
Περάστηκε στις
[Signature]

ΕΛΛΗΝΙΚΗ ΔΗΜΟΚΡΑΤΙΑ
ΝΟΜΑΡΧΙΑ ΔΩΔΕΚΑΝΗΣΟΥ
ΔΙΕΥΘΥΝΣΗ ΔΑΣΩΝ
Ταχ.Δ/ση : Πλατ. Βασ. Γεωργ. Β'
Πληρ. Νικ. Θεοδωρίδης
Τηλ. 27460

Ρόδος 23 / 2 / 1990

Αριθ. Πρωτ.
841

ΠΡΟΣ : Τον κ. Ιωάννη Χατζηλαζάρου
του Σταματίου
κατ. Ασκληπειού

ΘΕΜΑ: Δίνονται πληροφορίες για
τη φύση έκτασης.-

ΚΟΙΝ: 1) Δασονομείο Γενναδίου
2) Κ.Ε.Δ.

Σχετ. 5657/29-10-87 δικό μας.

Σε απάντηση της από 5-2-1990 αίτησής σας, ύστερα από αυτοψία υπαλλήλου της Υπηρεσίας μας και έχοντας υπόψη το πιο πάνω σχετικό έγγραφό μας αναφορικά με τη φύση των εκτάσεων των ακινήτων που βρίσκονται στη θέση "Κουρκουτελλάρι" έχουν εμβαδό 46,369 στρ., Κτηματολογικά στοιχεία: Τόμος: 45,45,17 Φύλλο: 47,46,64 Φάκελλος: 4602,401,1787, Κ.Μ. 1400^Θ, 1400^Η, 1408 αντίστοιχα γαιών Ασκληπειού και απεικονίζονται στα 547/24-1-90 - 548/24-1-90 - 546/24-1-90 σχεδιαγράμματα του Κτηματολογίου Ρόδου με κλίμακα για τις Κ.Μ. 1400^Θ και 1400^Η 1:5000 για την Κ.Μ. 1408 1:2000, σας γνωρίζουμε τα παρακάτω:

Οι Κ.Μ. 1400^Θ και 1400^Η είναι χέρσες εκτάσεις με χόρτα και φρύγανα. Αποτελούν χορτολιβαδικές εκτάσεις (άρθρο 3 παρ. 6β Ν.998/79) και δεν δεσμεύονται από τις δασικές διατάξεις του πιο πάνω Νόμου.-

Η Κ.Μ. 1408 είναι χέρσα έκταση με χόρτα. Αποτελεί χορτολιβαδική έκταση (άρθρο 3 παρ. 6β Ν.998/79) βρίσκεται μέσα σε ευρύτερη χορτολιβαδική έκταση και δεν δεσμεύεται από τις διατάξεις του παραπάνω Νόμου.-

21-2

Ο Δ/ντής Δασών Δωδ/νήσου
[Signature]
ΑΝΤ. ΠΑΠΑΔΗΜΗΤΡΙΟΥ

Α. Ασκληπειού
ΑΡΧΕΙΟΝ
Ρόδος 27-2-1990
Ο Διευθυντής Δασών

α.α. [Signature]



Asclipio
prov. 1408

ΕΛΛΗΝΙΚΗ ΔΗΜΟΚΡΑΤΙΑ
ΥΠΟΥΡΓΕΙΟΝ ΔΙΚΑΙΟΣΥΝΗΣ
ΚΤΗΜΑΤΟΛΟΓΙΟΝ ΡΟΔΟΥ

Αριθ. Πρωτ. 546/90
φωτοαντίγραφο του σχεδίου που βρι-
σκειται στο φάκελλο του ακινήτου

Τόμος 17 φύλλο 64
φάκελλος 1787 Μερίδα 1408
Κλίμακα 1: 1/1000

Ρόδος 24-1-1990
Ο Τεχνικός του Κτηματολογίου

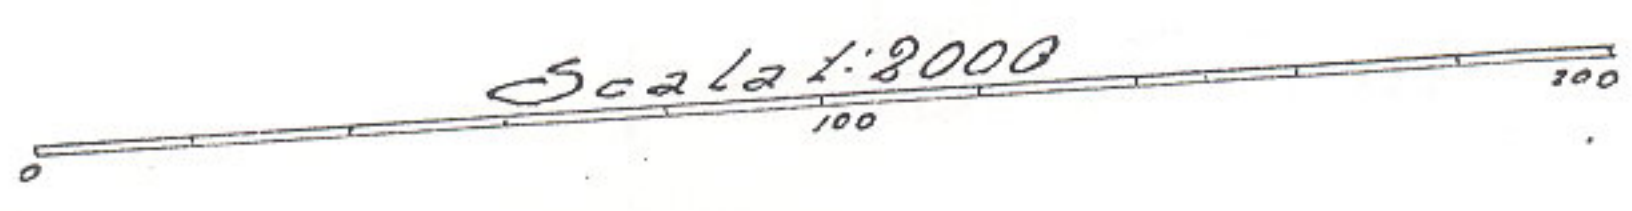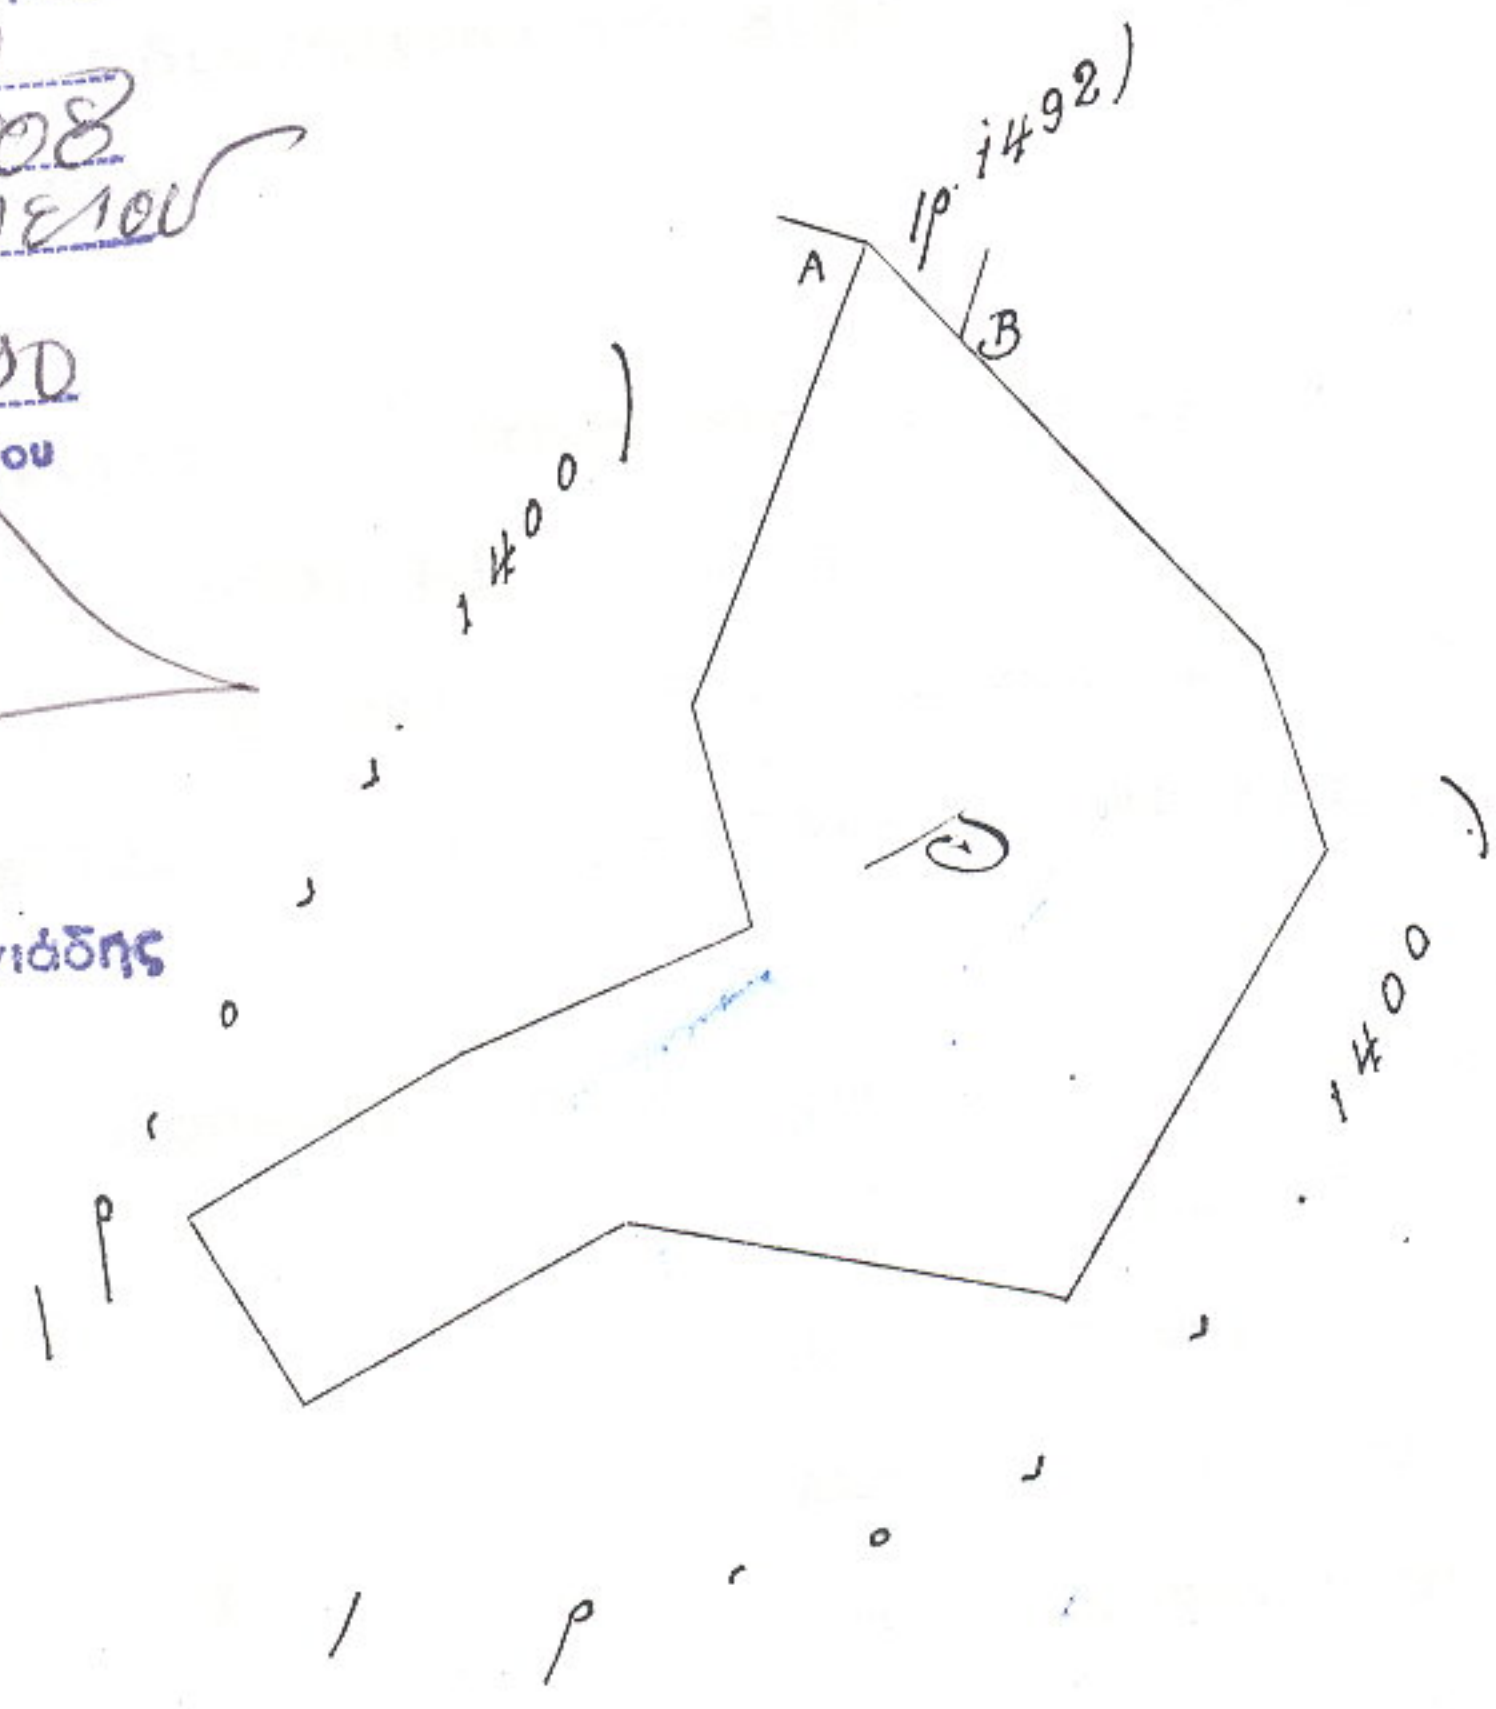

6 Giugno 1990

Δήμος ή Κοινότης ΑΣΚΛΗΓΕΙΟ
Μερίς γαίων 1400⁰
Κλίμαξ 1: 5000

ΕΛΛΗΝΙΚΗ ΔΗΜΟΚΡΑΤΙΑ
ΥΠΟΥΡΓΕΙΟΝ ΔΙΚΑΙΟΣΥΝΗΣ
ΚΤΗΜΑΤΟΛΟΓΙΟΝ ΡΟΔΟΥ

Αριθ. Πρωτ. 547/90
Αυτοαντίγραφο του Σχεδίου πού βρι-
σκειται στο φάκελλο του ακινήτου
Τόμος 45 Φύλλο 47
φάκελλος 4602 Μερίδα 1400⁰
Πατρ. Αβελήπειου
Κλίμακα 1:

Ρόδος 29-1-1990
Ο Τεχνικός του Κτηματολογίου



[Signature]
Τεχνικός Ανωτάτης

α η μ. Δρόμος
μ.γ. 1400




20 Μην 1988

Ο ΤΕΧΝΙΚΟΣ

[Signature]
Προϊστάμενος Καλαμπόκης

Δήμος ή Κοινότης ΑΣΚΛΗΡΕΙΟ
 Μέρη γαιών 1400 Η
 Κλίμαξ 1: 5000

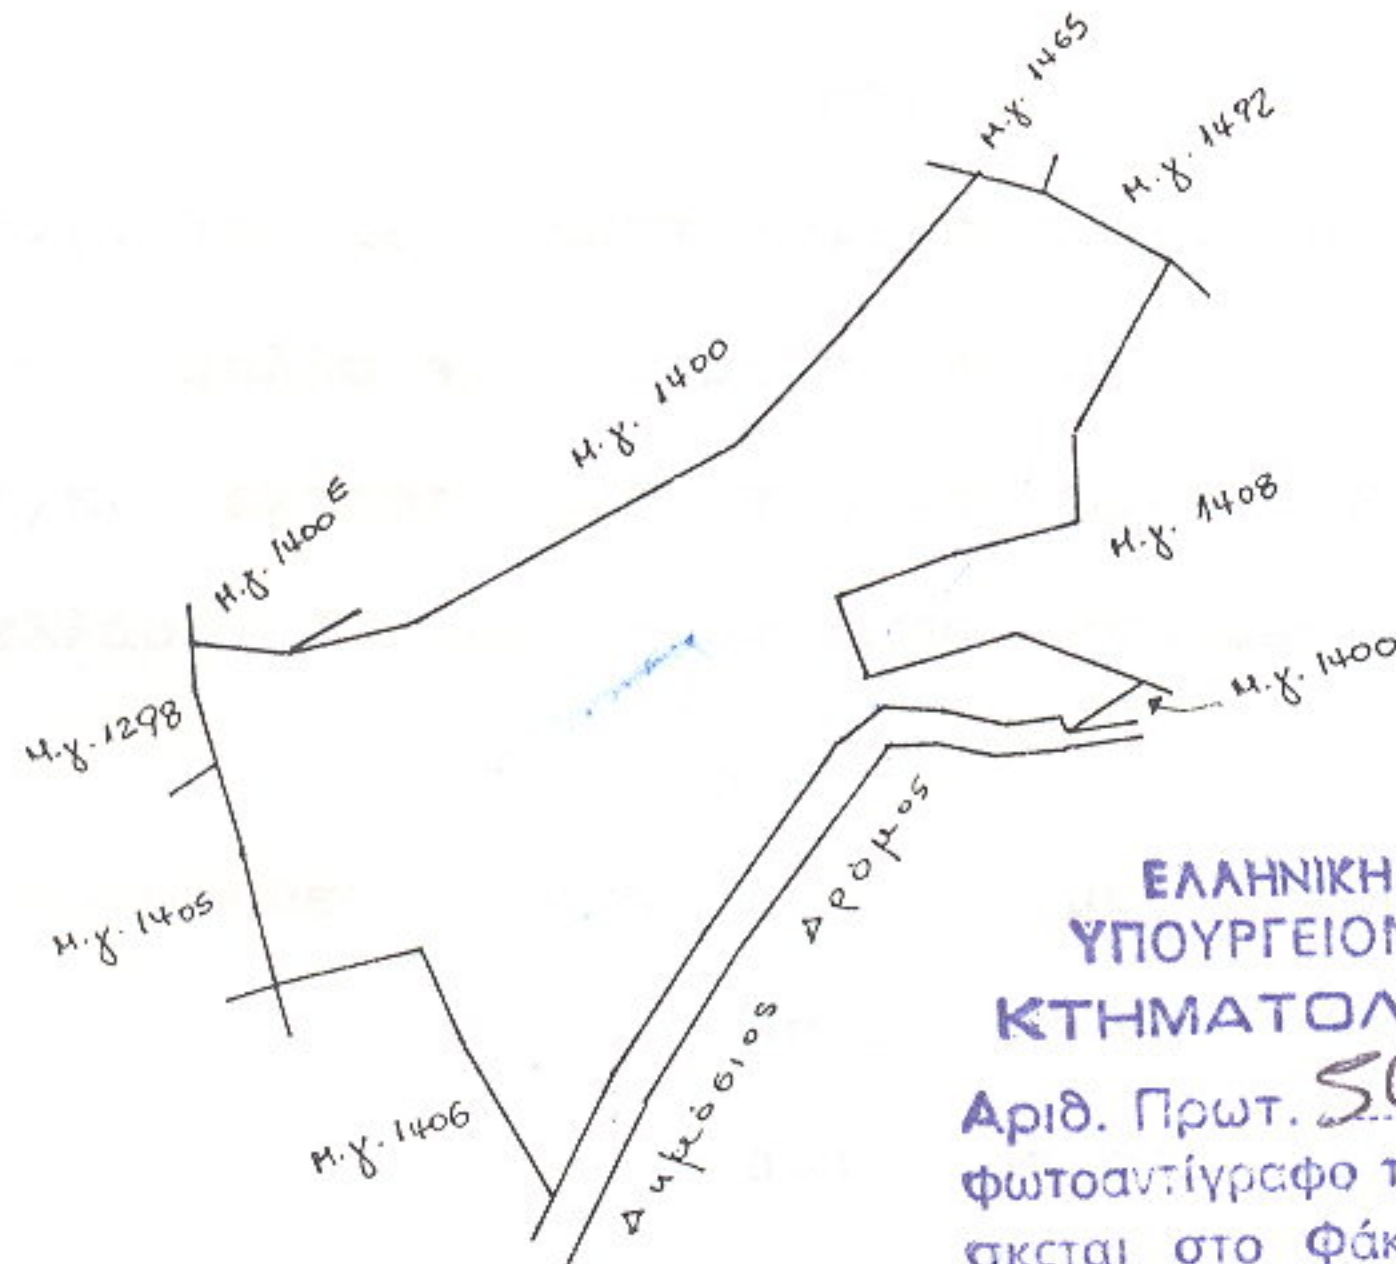

ΕΛΛΗΝΙΚΗ ΔΗΜΟΚΡΑΤΙΑ
 ΥΠΟΥΡΓΕΙΟΝ ΔΙΚΑΙΟΣΥΝΗΣ
 ΚΤΗΜΑΤΟΛΟΓΙΟΝ ΡΟΔΟΥ

Αριθ. Πρωτ. 548/90
 φωτοαντίγραφο του Σχεδίου πού βρί-
 σκεται στο φάκελλο του ακινήτου

Τόμος 45 φύλλο 46 Η
 φάκελλος 4601 Μερίδα 1400 Η

Για 1 Αδελφή ημερίδα
 Κλίμακα 1:

Ρόδος 24-1-1990
 Ο Τεχνικός του Κτηματολογίου



[Signature]
 Κων/νος Αντωνιάδης



20 Μαη 1988.

Ο ΤΕΧΝΙΚΟΣ

[Signature]

Προβιδώνας Καλαμιτόκης

