

ΕΛΛΗΝΙΚΗ ΔΗΜΟΚΡΑΤΙΑ  
ΝΟΜΑΡΧΙΑ ΚΟΡΙΝΘΙΑΣ  
Δ/ΝΣΗ ΔΑΣΩΝ  
ΔΑΣΑΡΧΕΙΟ ΚΟΡΙΝΘΟΥ

Ταχ.Δ/νση : Αρδτου 39

Ταχ. Κωδικας: 20100

Πληροφορίες : Γωρ. Κωνσταντίνος

Τηλέφωνο : 24-578

ΘΕΜΑ : Απάντηση επί αιτήσεως

Κερβελούς 30.9 - 1993

Αριθ. Ηρωτ. 4893...

ΠΡΟΣ: Αλεξάνδρα Λεκκα

κατ: Λωχόδασσον

KOIN: 1) Κανονιτα Σαύλιου  
Σουζ,

2) Δασονοτοίο Κιάζου  
Κιάζα

8. 9. 93 ..... αίτησή σας

Απαντώντας στην από .....  
σας πληροφορεύμε ότι η έκταση η οποία αναφέρεται σ' αυτόν, ως ΕΜΦΑΝΙΖΕΤΑΙ στη  
από ..... 28.9.1993 ..... τοπογραφικό διάγραμμα του Μήκου  
χανικες ... Δικτυρίου ... Ν.Ι.Κ.: Χαρέσια ..... κλιμ. .... 1:200.....

με στοιχεία ..... 1-2-3-4 ..... 20-21-1 .....  
εμβαδος 2390,34 τ.μ. και βρίσκεται στην θέση ..... X μέν! .....

..... Κοινοβητης ..... Σ. Θ. Β. Λ. Ι. Ο. Υ. ....  
δεν επεκτείνονται ποτέ ούτε επεκτείνεται σήμερα από την Δασική Υπηρεσία στα  
πλαίσια της Δασικής Νομοθεσίας.


Επειδή δεν έχει καταρτισθεί ακόμα δασελδύτο, προς τιλίρη διασύνδεση  
σας, δύσκ αφορά τον χαρακτήρα της εκτίσεως και το αν προστατεύεται ρύμητι  
δχι από το πλαίσιο πραστασίας των Δασών και των Δασικών εν γένει εκτίσεων  
της Κάμπας (Ν.998/79), δύνασθε να κινήσετε την διαδικασία αρθ. 14 Ν.998/79  
υποβάλλοντας σχετικό αίτημα (Σ.Τ.Ε. ολ. 1038/88).


Το παρόν έγγραφο δεν επέχει θέση βεβαιώσεως ανυπαρξίας δικαιωμάτων  
του Δημοσίου, δύνασθε δημιώς να κάνετε χρήση του ενώπιον οιασδήποτε αρχής,  
δύσκ αφορά την πιστοποίηση του χαρακτήρα της εκτίσεως.-

Ο Δασάρχης Κερβελού



ΕΛΛΥΓΕΡΙΟΣ ΜΕΛΕΤΗΣ  
ΔΑΣΑΡΧΟΣ ΚΕΡΒΕΛΟΥ  
31-01-2016

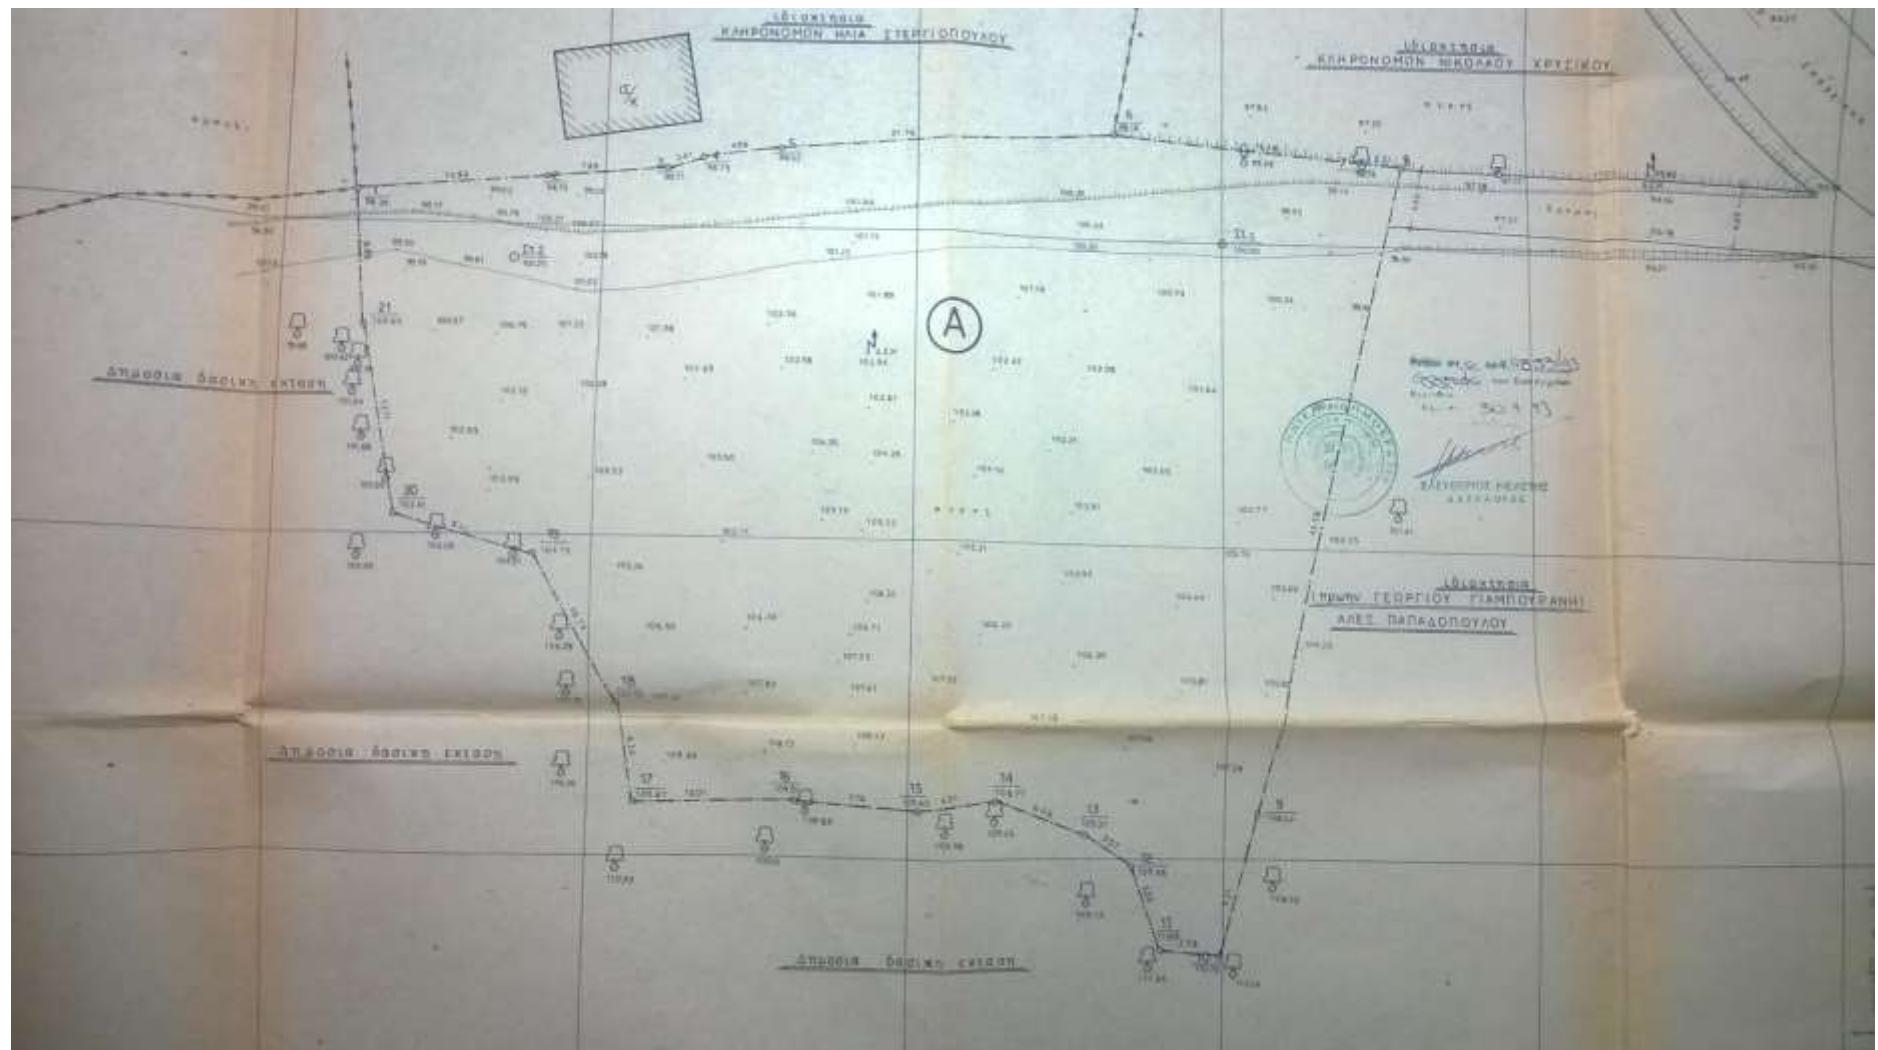

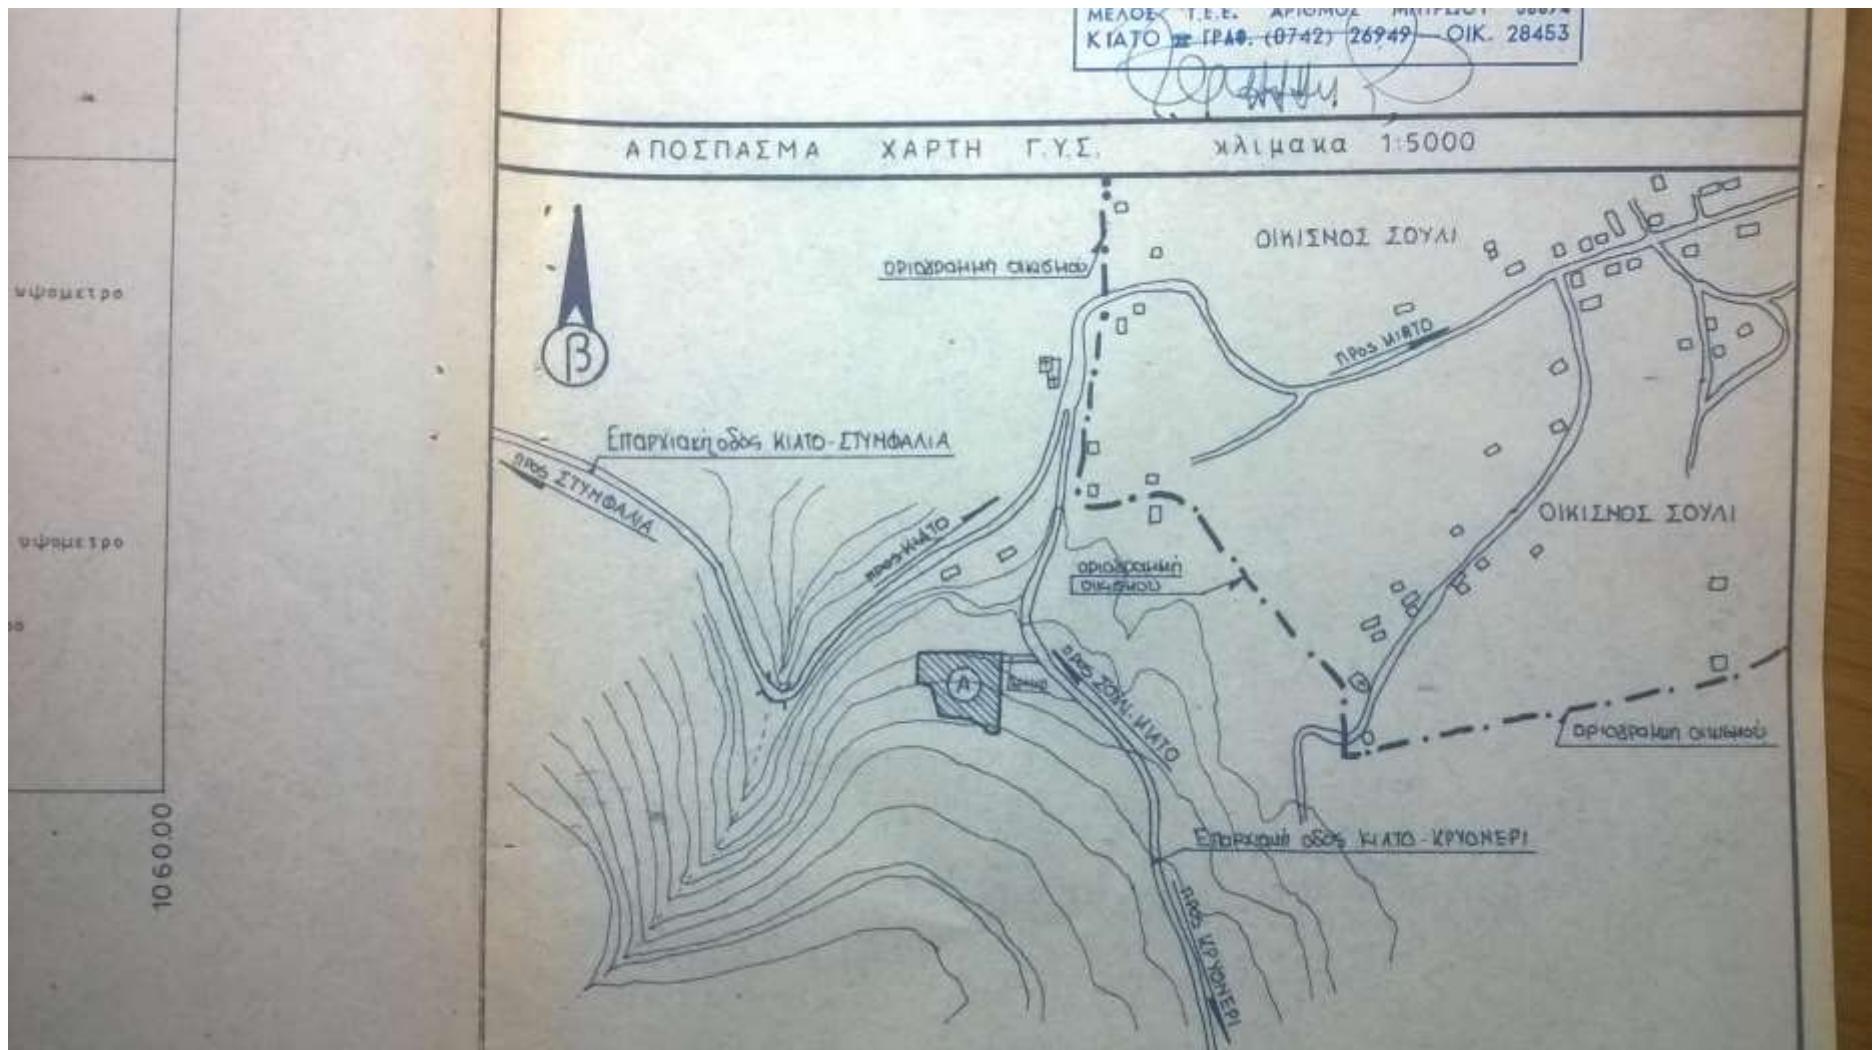

ΟΠΟΓΡΑΦΙΚΟ ΔΙΑΓΡΑΜΜΑ  
ΑΓΡΟΤΕΜΑΧΙΟΥ **(A)**  
διοκτησιας: ΑΛΕΞΑΝΔΡΑΣ συζ. ΙΩΑΝΝΗ /  
εση: "Χόντ"  
ΚΟΙΝΟΤΗΤΑ ΣΟΥΛΙΟΥ ΚΟΡΙΝΘΙΑΣ  
χλιμακα 1:200

ΕΜΒΑΔΟΝ.

ΕΙΑ 1= Ε11.2.3.4.5.6.7.8.9.10.11.12.13.14.15.16.17.18.19.20.21.1.1 = 2390.34 μ<sup>2</sup>

3. ΔΗΛΩΣΗ ΥΛΟΠΟΙΗΣΗΣ ΟΡΙΩΝ.

Η υπογραφούμενη ΑΛΕΞΑΝΔΡΑ συζ. ΙΩΑΝΝΗ ΛΕΚΚΑ ιδιοκτήτρια το αγροτεμαχίου **(A)** που φαίνεται σ' αυτό το διαγράμμα με τα στοιχ. (12345... 181920211.1) δηλώνω ότι τα ορια που εχω υλοποιηθει σ' αυτο είναι ορια

— Η —  
Δηλουσα

*A. Λέκκα*

3. ΔΗΛΩΣΗ ΜΗΧΑΝΙΚΟΥ (Αρ. 5 N 651/771).

Ο υπογραφούμενος ΧΑΡΤΣΙΑΣ ΝΙΚ. ΔΗΜΗΤΡΙΟΣ Αγρονόμος Τοπογραφος Μηχανικος δηλώνω ότι το παρον αγροτεμαχιο (που περιγραφεται με τα στοιχεια 1.2.3.4.5.6 ..... 1819202111) βρισκεται εντος της ζωνης των 500μ απο τα ορια του δι της ΚΟΙΝΟΤΗΤΑΣ ΣΟΥΛΙΟΥ ΚΟΡΙΝΘΙΑΣ.

Το παρον αγροτεμαχιο **(A)** είναι αριτο κατα παρεκκλιση και οικοδομησιμο συμφωνα με τις κειμενες πολεοδομικες δια

ΚΙΑΤΟ 28-9-1993

— 0 —

συνταξας μηχανικος

ΔΗΜΗΤΡΙΟΣ ΝΙΚ. ΧΑΡΤΣΙΑΣ