


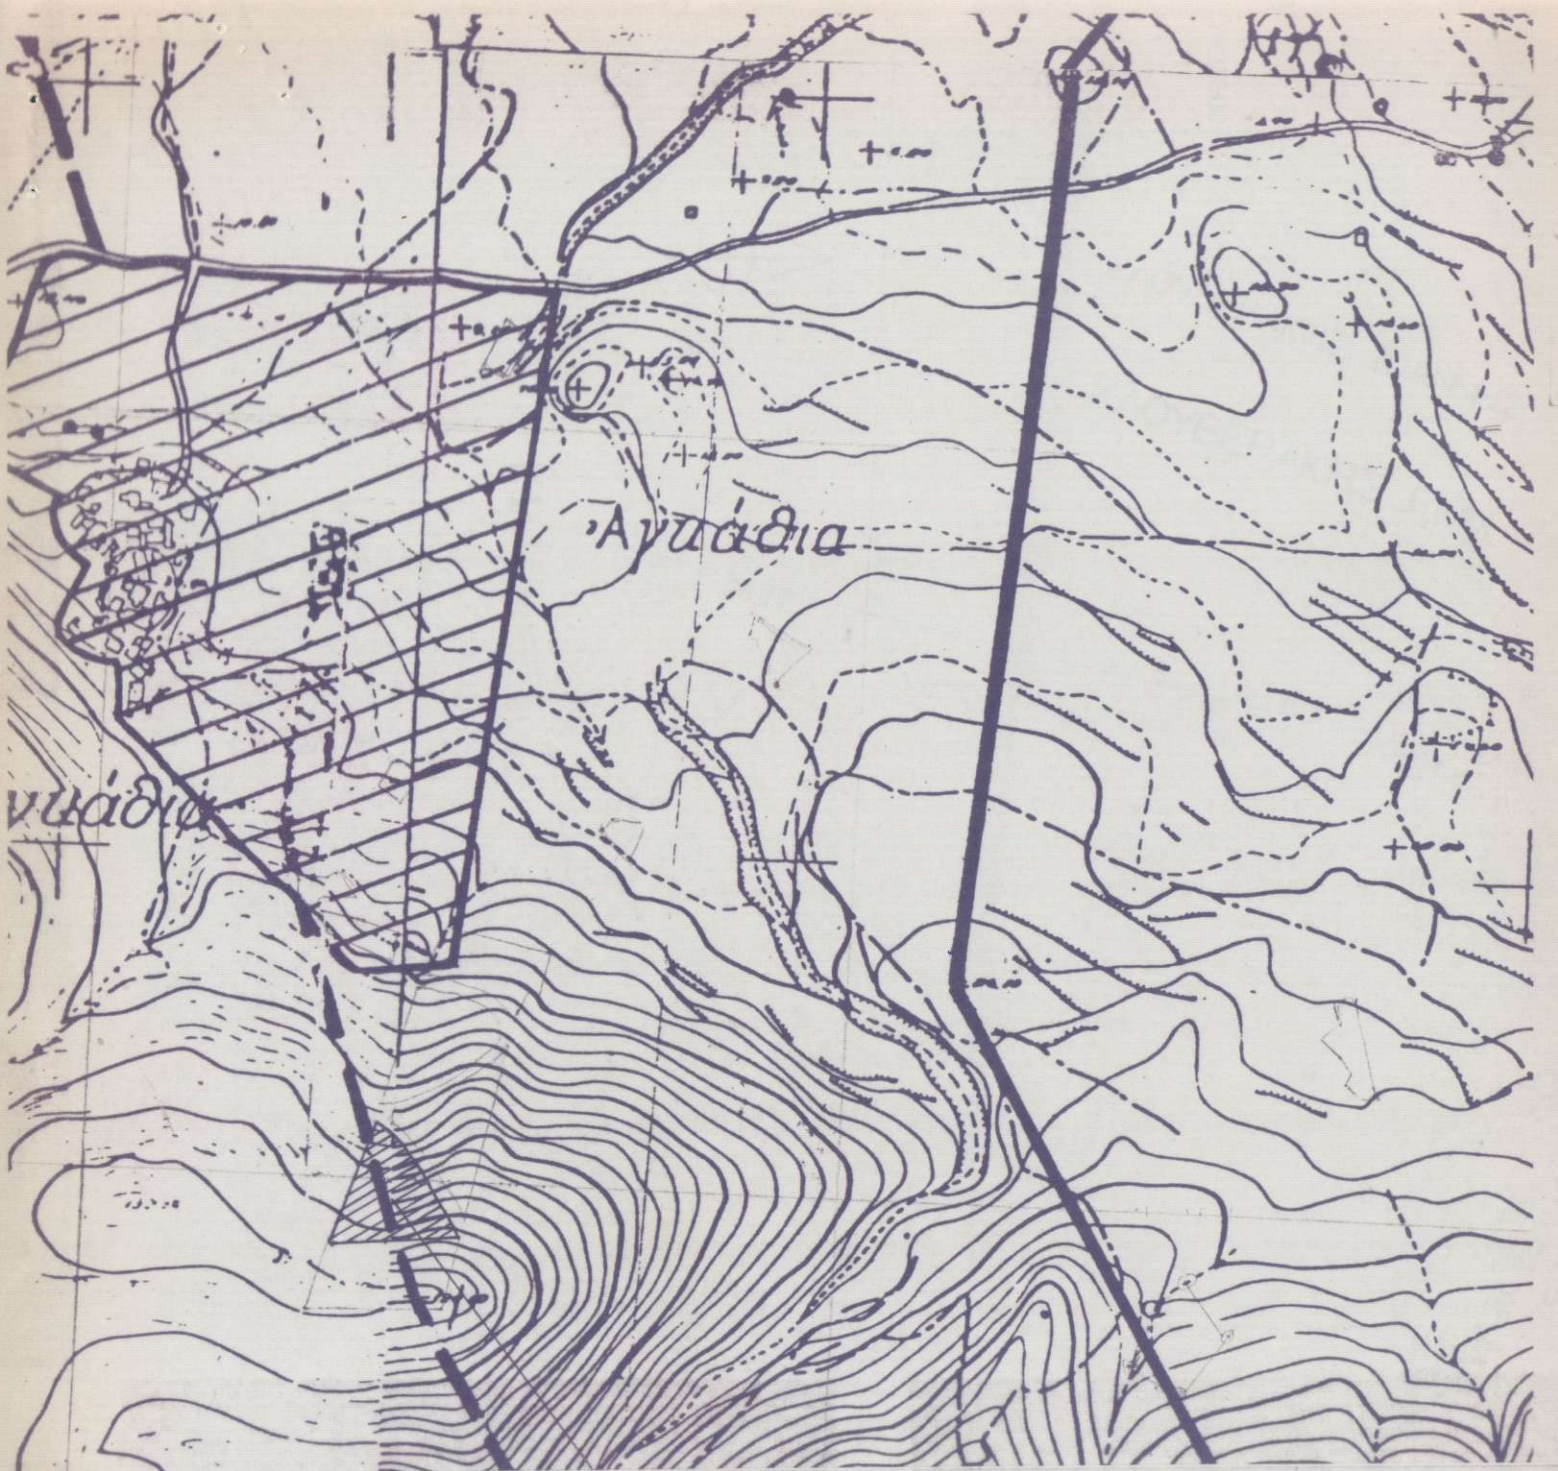

Θέση ιδιοκτησίας

ΑΠΟΣΠΑΣΜΑ ΧΑΡΤΗ ΚΛΙΜΑΚΑΣ 1:5000 ΠΟΥ ΔΕΙΧΝΕΙ
ΤΗΝ ΘΕΣΗ ΤΟΥ ΟΙΚΟΠΕΔΟΥ

ΤΕΧΝΙΚΟ ΓΡΑΦΕΙΟ

ΛΕΥΤΕΡΗ ΒΑΣΙΛΕΙΑΔΗ – ΚΩΣΤΑ ΜΑΝΙΑΔΑΚΗ

ΘΕΡΙΣΣΟΥ 49 ΣΗΤΕΙΑ

ΤΗΛ. 2843023254 6973984615

ΠΕΡΙΟΧΗ: ΒΑΘΥ ΑΓΚΑΘΙΑ ΠΑΛΑΙΚΑΣΤΡΟΥ ΤΟΥ ΔΗΜΟΥ ΙΤΑΝΟΥ

ΙΔΙΟΚΤΗΣΙΑ : ΜΠΟΝΑΤΣΑΚΗΣ ΠΑΝΤΕΛΗΣ


ΤΟΠΟΓΡΑΦΙΚΟ

ΚΛΙΜΑΚΑ

1 : 500

ΗΜΕΡΟΜΗΝΙΑ : ΑΠΡΙΛΙΟΣ 2006

ΟΝ. ΑΡΧ. : C:MPONATS

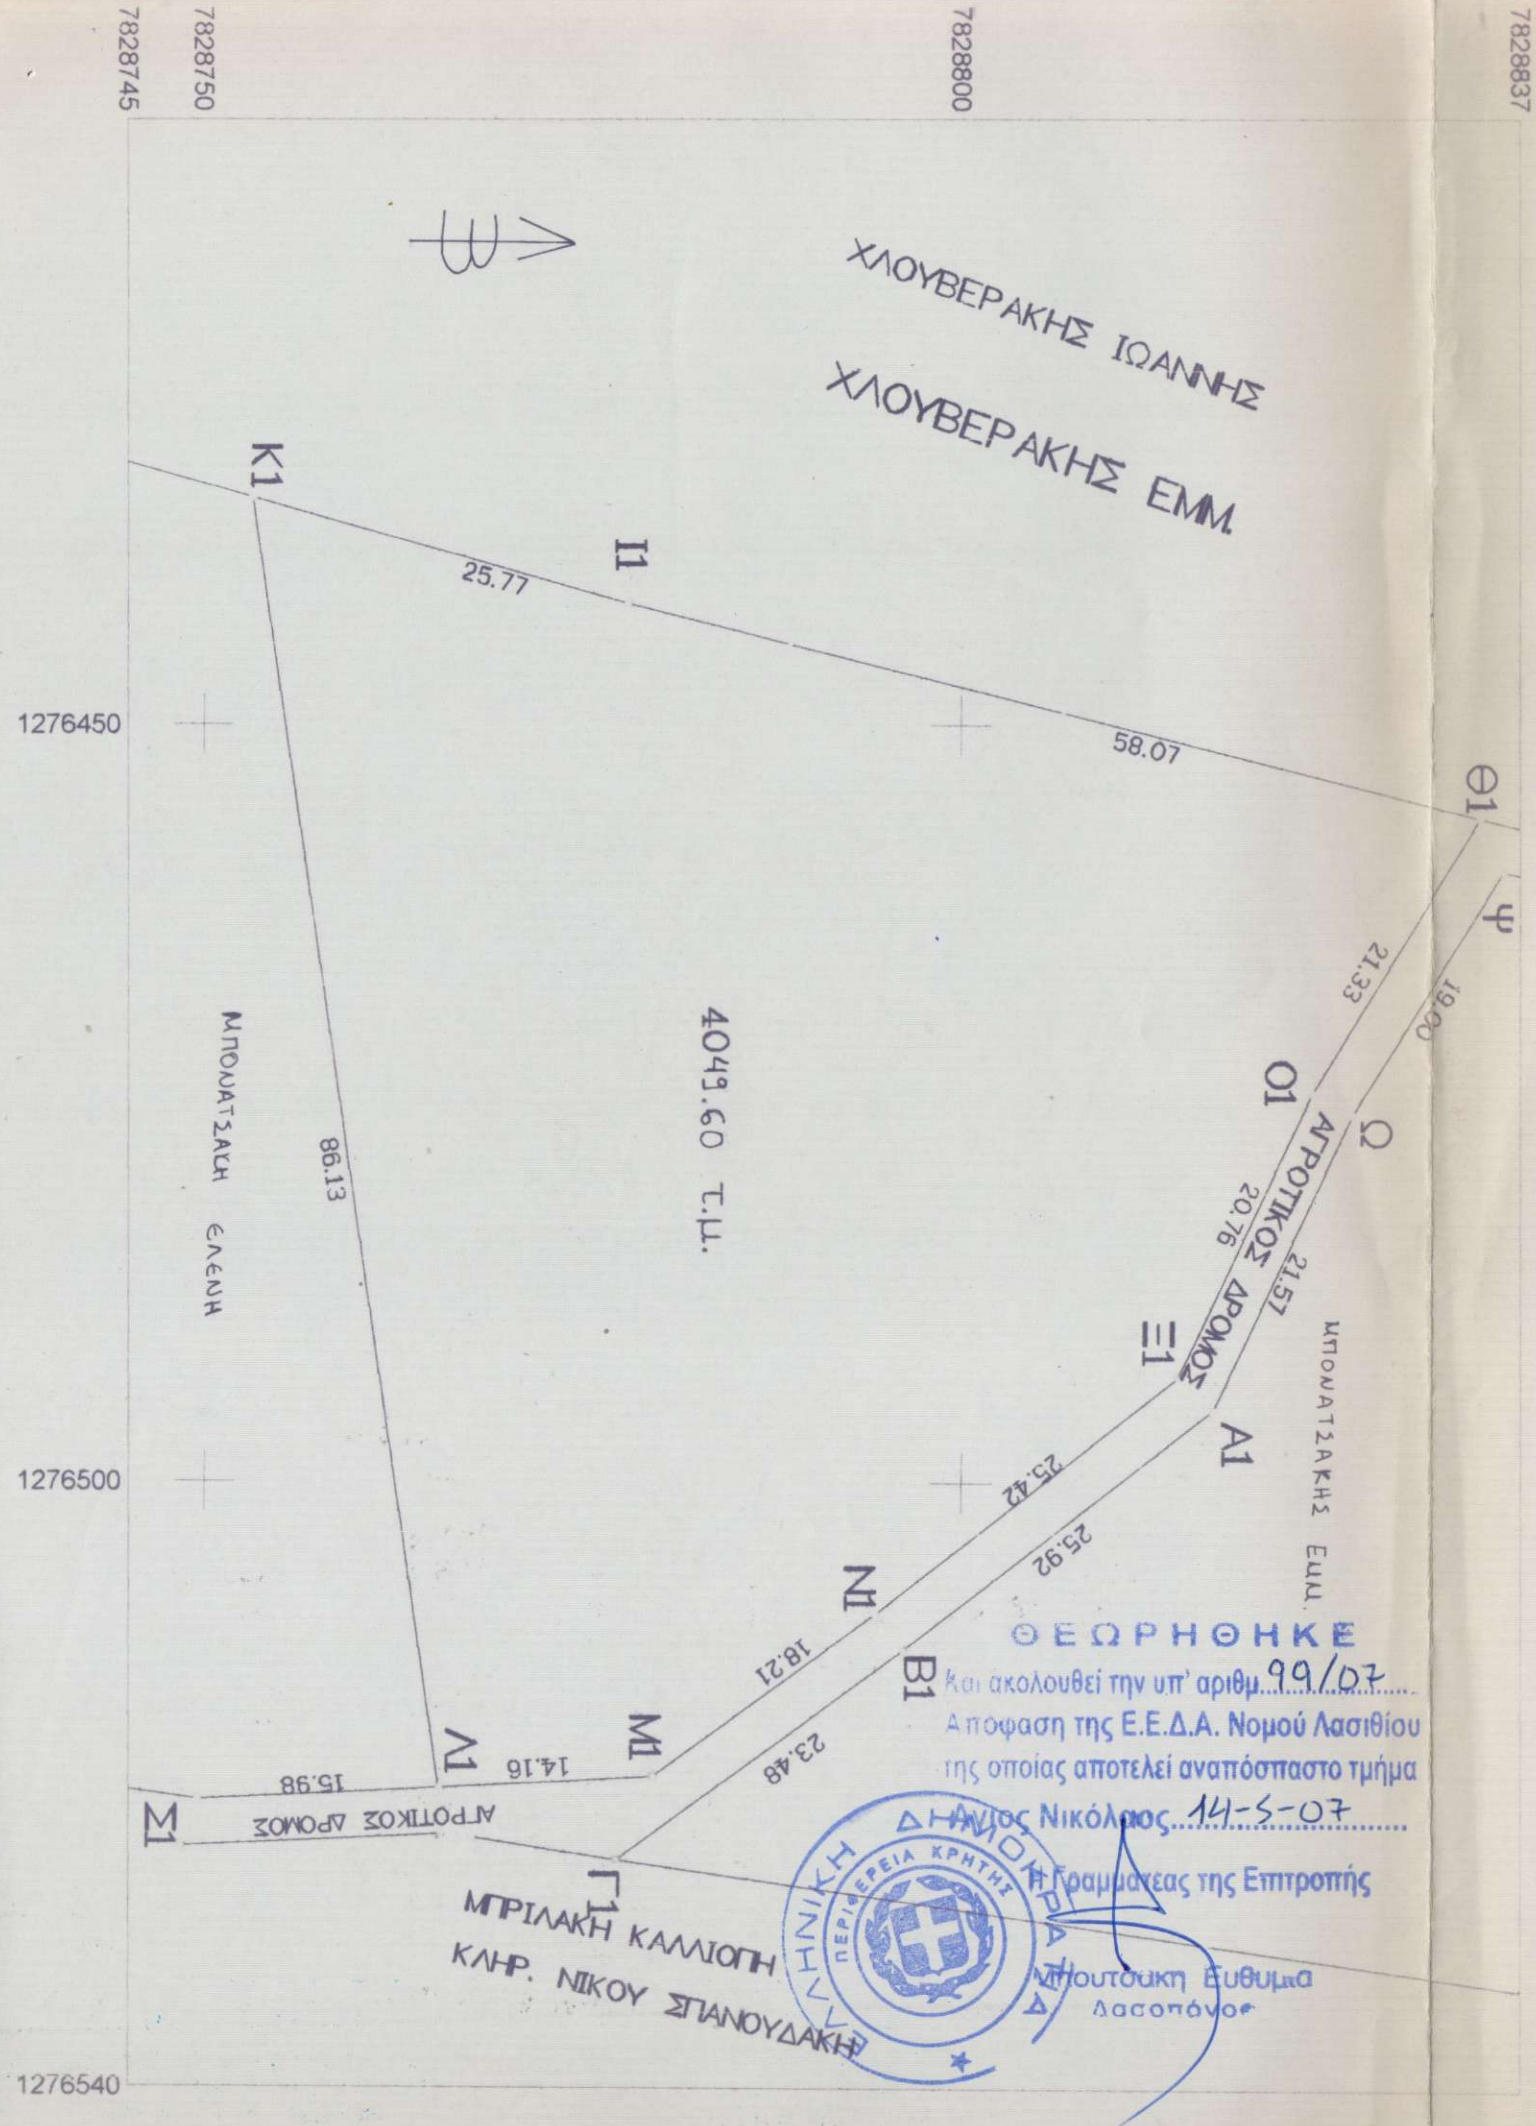

ΑΝΑΛΥΤΙΚΗ ΕΜΒΑΔΟΜΕΤΡΗΣΗ (ΜΕ ΣΤΟΙΧΕΙΑ Θ1-Ι1-Κ1-Λ1-Μ1-Ν1-Ξ1-Ο1-)

$\Delta X = X(v+1)-X(v-1)$		$\Delta Y = Y(v+1)-Y(v-1)$		$2E=Xv^*\Delta Y=Yv^*\Delta X$		ΠΑΡΑΤΗΡΗΣΕΙΣ	
ΚΟΡΥΦΗ	X	Y	ΔX	ΔY	$X^*\Delta Y$	$Y^*\Delta X$	
Θ1	706186.920	3896458.882	-33.691	-43.672	-30840595.170	-131275596.193	
Ι1	706170.898	3896403.431	-23.877	-79.834	-56376447.471	-93034424.722	
Κ1	706163.043	3896379.048	77.385	-15.383	-10862906.090	301521292.630	
Λ1	706248.283	3896388.048	84.938	23.075	16296679.130	330951408.021	
Μ1	706247.981	3896402.123	-10.467	29.081	20538397.536	-40783641.022	
Ν1	706237.816	3896417.129	-25.043	35.473	25052374.047	-97577974.162	
Ξ1	706222.938	3896437.596	-33.227	29.974	21168326.344	-129466932.002	
Ο1	706204.589	3896447.103	-36.018	21.286	15032270.882	-140342231.756	
					8099.206	-8099.206	
					E = 4049.603 μ2		

ΕΜΒΑΔΟΝ ΙΔΙΟΚΤΗΣΙΑΣ

(Θ1,Ι1,Κ1,...,Ξ1,Ο1,Θ1) = 4049,60 τ.μ.

ΠΑΡΑΤΗΡΗΣΕΙΣ

Οι μετρήσεις έγιναν με ηλεκτρονικό ταχύμετρο NIKON NPL 350 PULSE LASER STATION και οι υπολογισμοί με την μέθοδο των συντεταγμένων Χ,Ψ και με Η.Υ.
Σαν αφετηρία των μετρήσεων λήφθηκε το τριγωνομετρικό της ΓΥΣ ΡΙΖΟΒΙΓΛΟ.
Κέντρο Φ.Χ. 1:100000 ΣΗΤΕΙΑ - ΙΕΡΑΠΕΤΡΑ φ=35 15' λ=02 15' (ΕΓΣΑ 87)

ΔΗΛΩΣΕΙΣ

Τα όρια της ιδιοκτησίας μου με τα στοιχεία (Θ1,Ι1,Κ1,...,Ξ1,Ο1,Θ1) υποδείχθηκαν από εμένα και υλοποιήθηκαν σωστά.

Ο
ΙΔΙΟΚΤΗΤΗΣ

ΔΗΛΩΣΗ Ν. 651/77

Τα όρια της ιδιοκτησίας με τα στοιχεία (Θ1,Ι1,Κ1,...,Ξ1,Ο1,Θ1) υποδείχθηκαν από τον ιδιοκτήτη και υλοποιήθηκαν σωστά.
Η πιο πάνω ιδιοκτησία ευρίσκεται εκτός των ορίων του οικισμού ΠΑΛΑΙΚΑΣΤΡΟΥ του Δήμου ΙΤΑΝΟΥ και είναι άρτια και οικοδομήσιμη κατά κανόνα, σύμφωνα με τους ισχύοντες όρους του ΓΟΚ.
Δεν υπάρχει σε σχέδιο πόλης η πράξη εφαρμογής.
Από το οικοπέδο δεν διέρχεται ρέμα ούτε υπάρχει δουλειά ΔΕΗ.

ΟΙ ΜΕΤΡΗΣΕΙΣ ΕΓΙΝΑΝ ΑΠΟ ΤΟΝ

Ο ΔΗΛΩΝ

ΕΛΕΥΘΕΡΙΟΣ Γ. ΒΑΣΙΛΕΙΑΔΗΣ
ΤΟΠΟΓΡΑΦΟΣ Α.Τ.Ο.
ΘΕΡΙΣΣΟΥ 49 ΣΗΤΕΙΑ
ΤΗΛ. (0843) 23254 0973 984615
ΑΦΜ 041733377 Δ.Ο.Υ. ΣΗΤΕΙΑΣ

ΚΩΣΤΗΣ ΜΑΝΙΑΔΑΚΗΣ
ΔΙΠΛΩΜΑΤΟΥΧΟΣ ΠΟΛΙΤΙΚΟΣ ΜΗΧΑΝΙΚΟΣ
ΜΕΛΟΣ Τ.Ε.Ε. ΑΡ. ΜΗΤΡ. 57996 ΑΦΜ 044561452
ΘΕΡΙΣΣΟΥ 49 ΣΗΤΕΙΑ ΤΗΛ. 2843023254